

XÃ TIẾN THÀNH - THÀNH PHỐ PHAN THIẾT
ĐIỀU CHỈNH CỤC BỘ QUY HOẠCH CHI TIẾT TỔ HỢP KHU DU LỊCH THUNG LỪNG ĐẠI DƯƠNG
(PHẦN KHU 1 TRONG KHU THƯƠNG MẠI DỊCH VỤ DU LỊCH KẾT HỢP NGHỈ DƯỠNG SỐ 1)

BẢN ĐỒ QUY HOẠCH TỔNG MẶT BẰNG SỬ DỤNG ĐẤT



STT	Khu chức năng	Theo quyết định phê duyệt		Đã điều chỉnh		Số sảnh (m ²)
		Diện tích (m ²)	Tỷ lệ (%)	Diện tích (m ²)	Tỷ lệ (%)	
		TỔNG CỘNG	1.042.910,37	100,00	1.042.910,37	

STT	Khu chức năng	Theo quyết định phê duyệt		Đã điều chỉnh		Số sảnh (m ²)
		Diện tích (m ²)	Tỷ lệ (%)	Diện tích (m ²)	Tỷ lệ (%)	
		TỔNG CỘNG	77.891,70	100,00	77.891,70	


KÝ HIỆU:

- KHU TRUNG TÂM THƯƠNG MẠI
 - KHU BIỆT THỰ NGHỈ DƯỠNG LOẠI 1
 - KHU BIỆT THỰ NGHỈ DƯỠNG LOẠI 2
 - CÂY XANH NỘI KHU
 - KHU CÂY XANH CÔNG CỘNG
 - KHU HẠ TẦNG KỸ THUẬT
 - ĐƯỜNG GIAO THÔNG
 - RANH KHU VỰC ĐIỀU CHỈNH CỤC BỘ
- GHI CHÚ VÒNG TRÒN CHỈ TIÊU:**
 Ký hiệu ở phía:
 Diện tích: 1234 M² / Mặt đồ xây dựng
 Số khách: 123 / Tầng cao tối đa: 2


SƠ ĐỒ VỊ TRÍ KHU VỰC ĐIỀU CHỈNH CỤC BỘ TRONG KHU THƯƠNG MẠI DỊCH VỤ DU LỊCH KẾT HỢP NGHỈ DƯỠNG SỐ 1

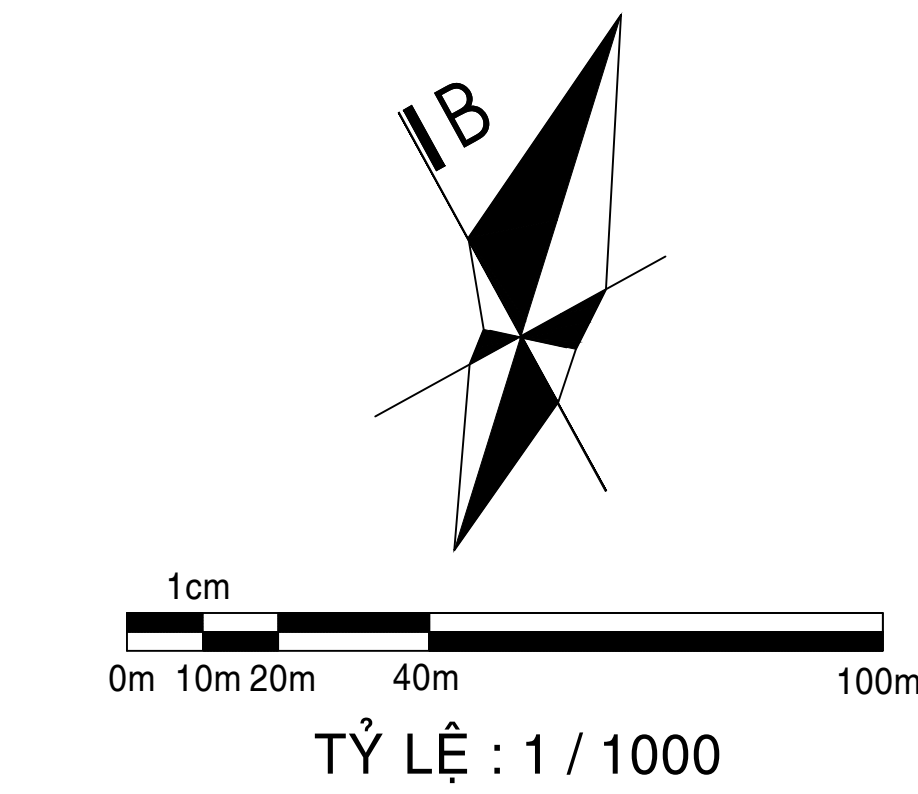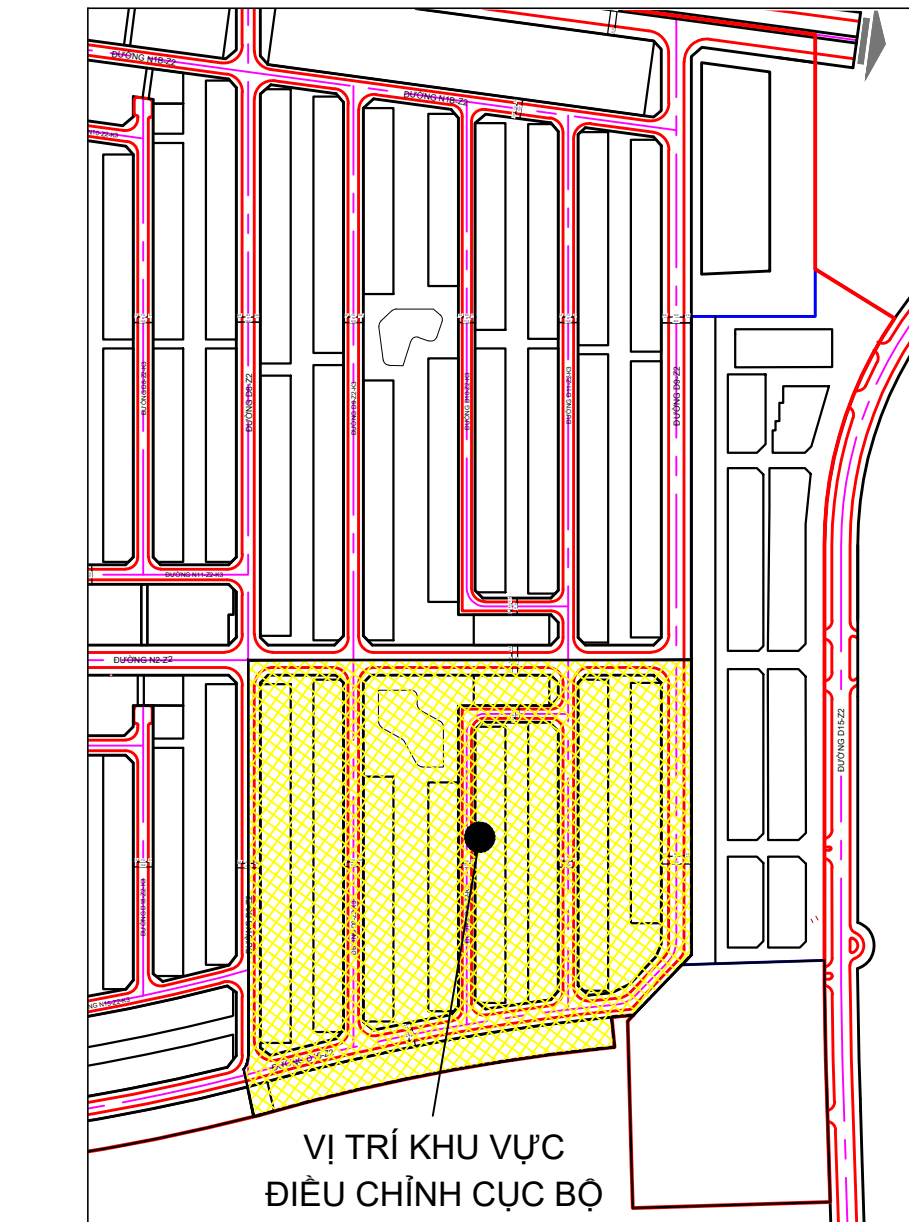


SƠ ĐỒ VỊ TRÍ KHU VỰC ĐIỀU CHỈNH CỤC BỘ TRONG TỔNG THỂ DỰ ÁN

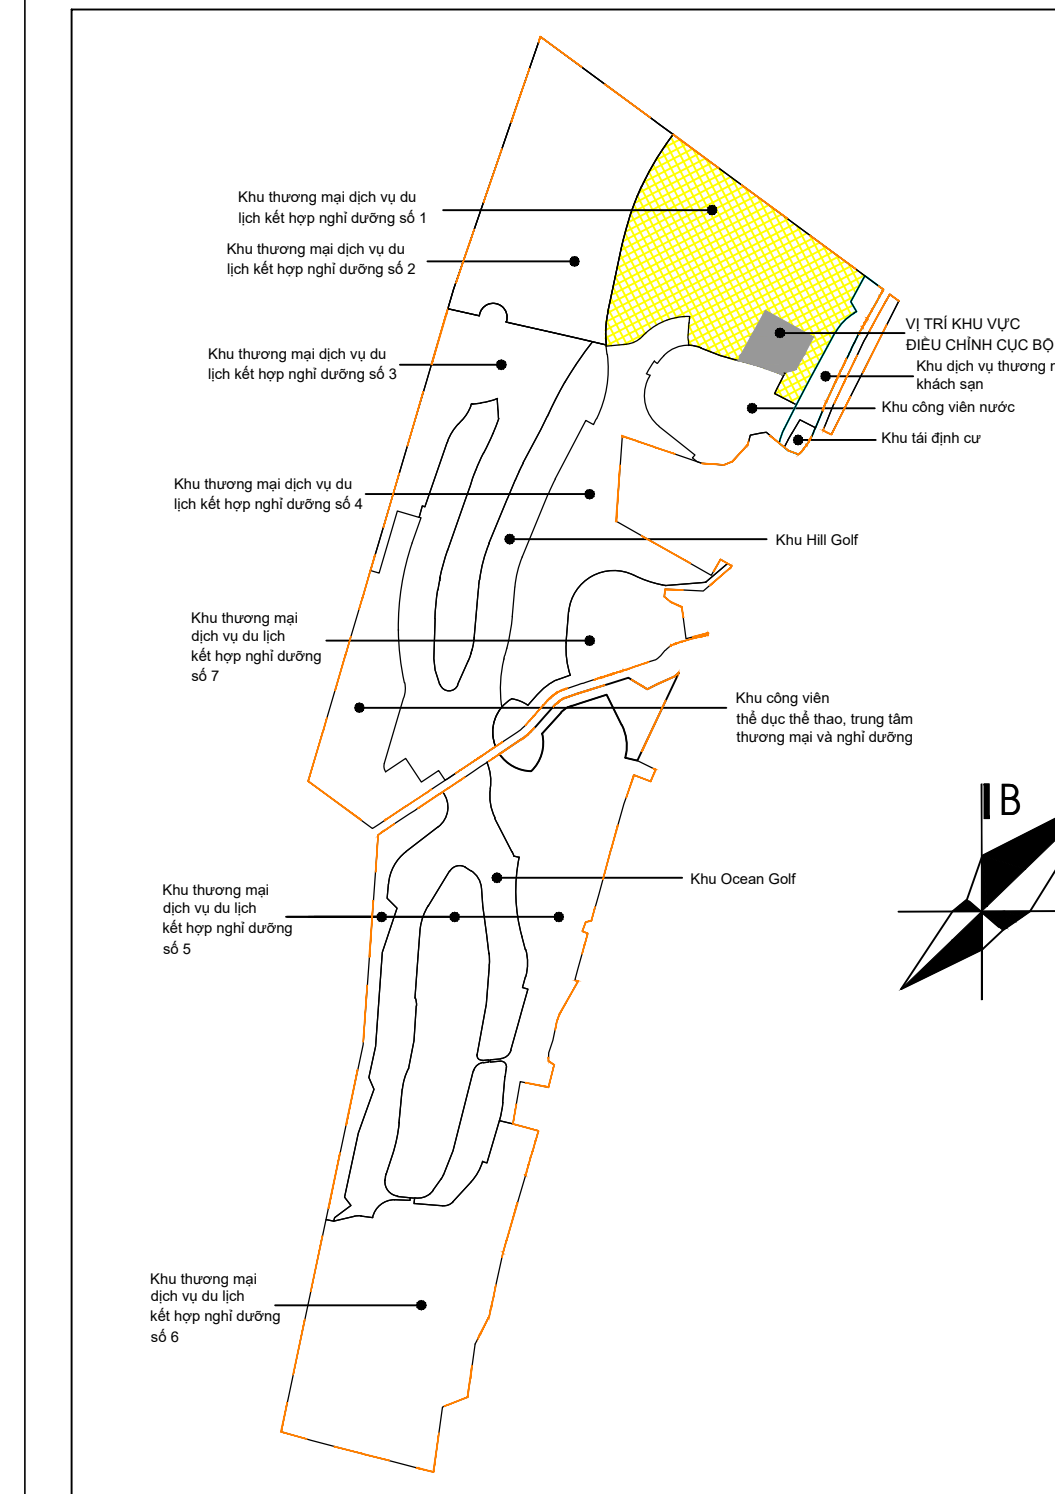

CHỨC NĂNG QUY HOẠCH SỬ DỤNG ĐẤT TRÍCH TỪ BẢN ĐỒ QUY HOẠCH TỔNG MẶT BẰNG SỬ DỤNG ĐẤT ĐƯỢC DUYỆT (QUYẾT ĐỊNH SỐ 8441/QĐ-UBND NGÀY 31/12/2019)

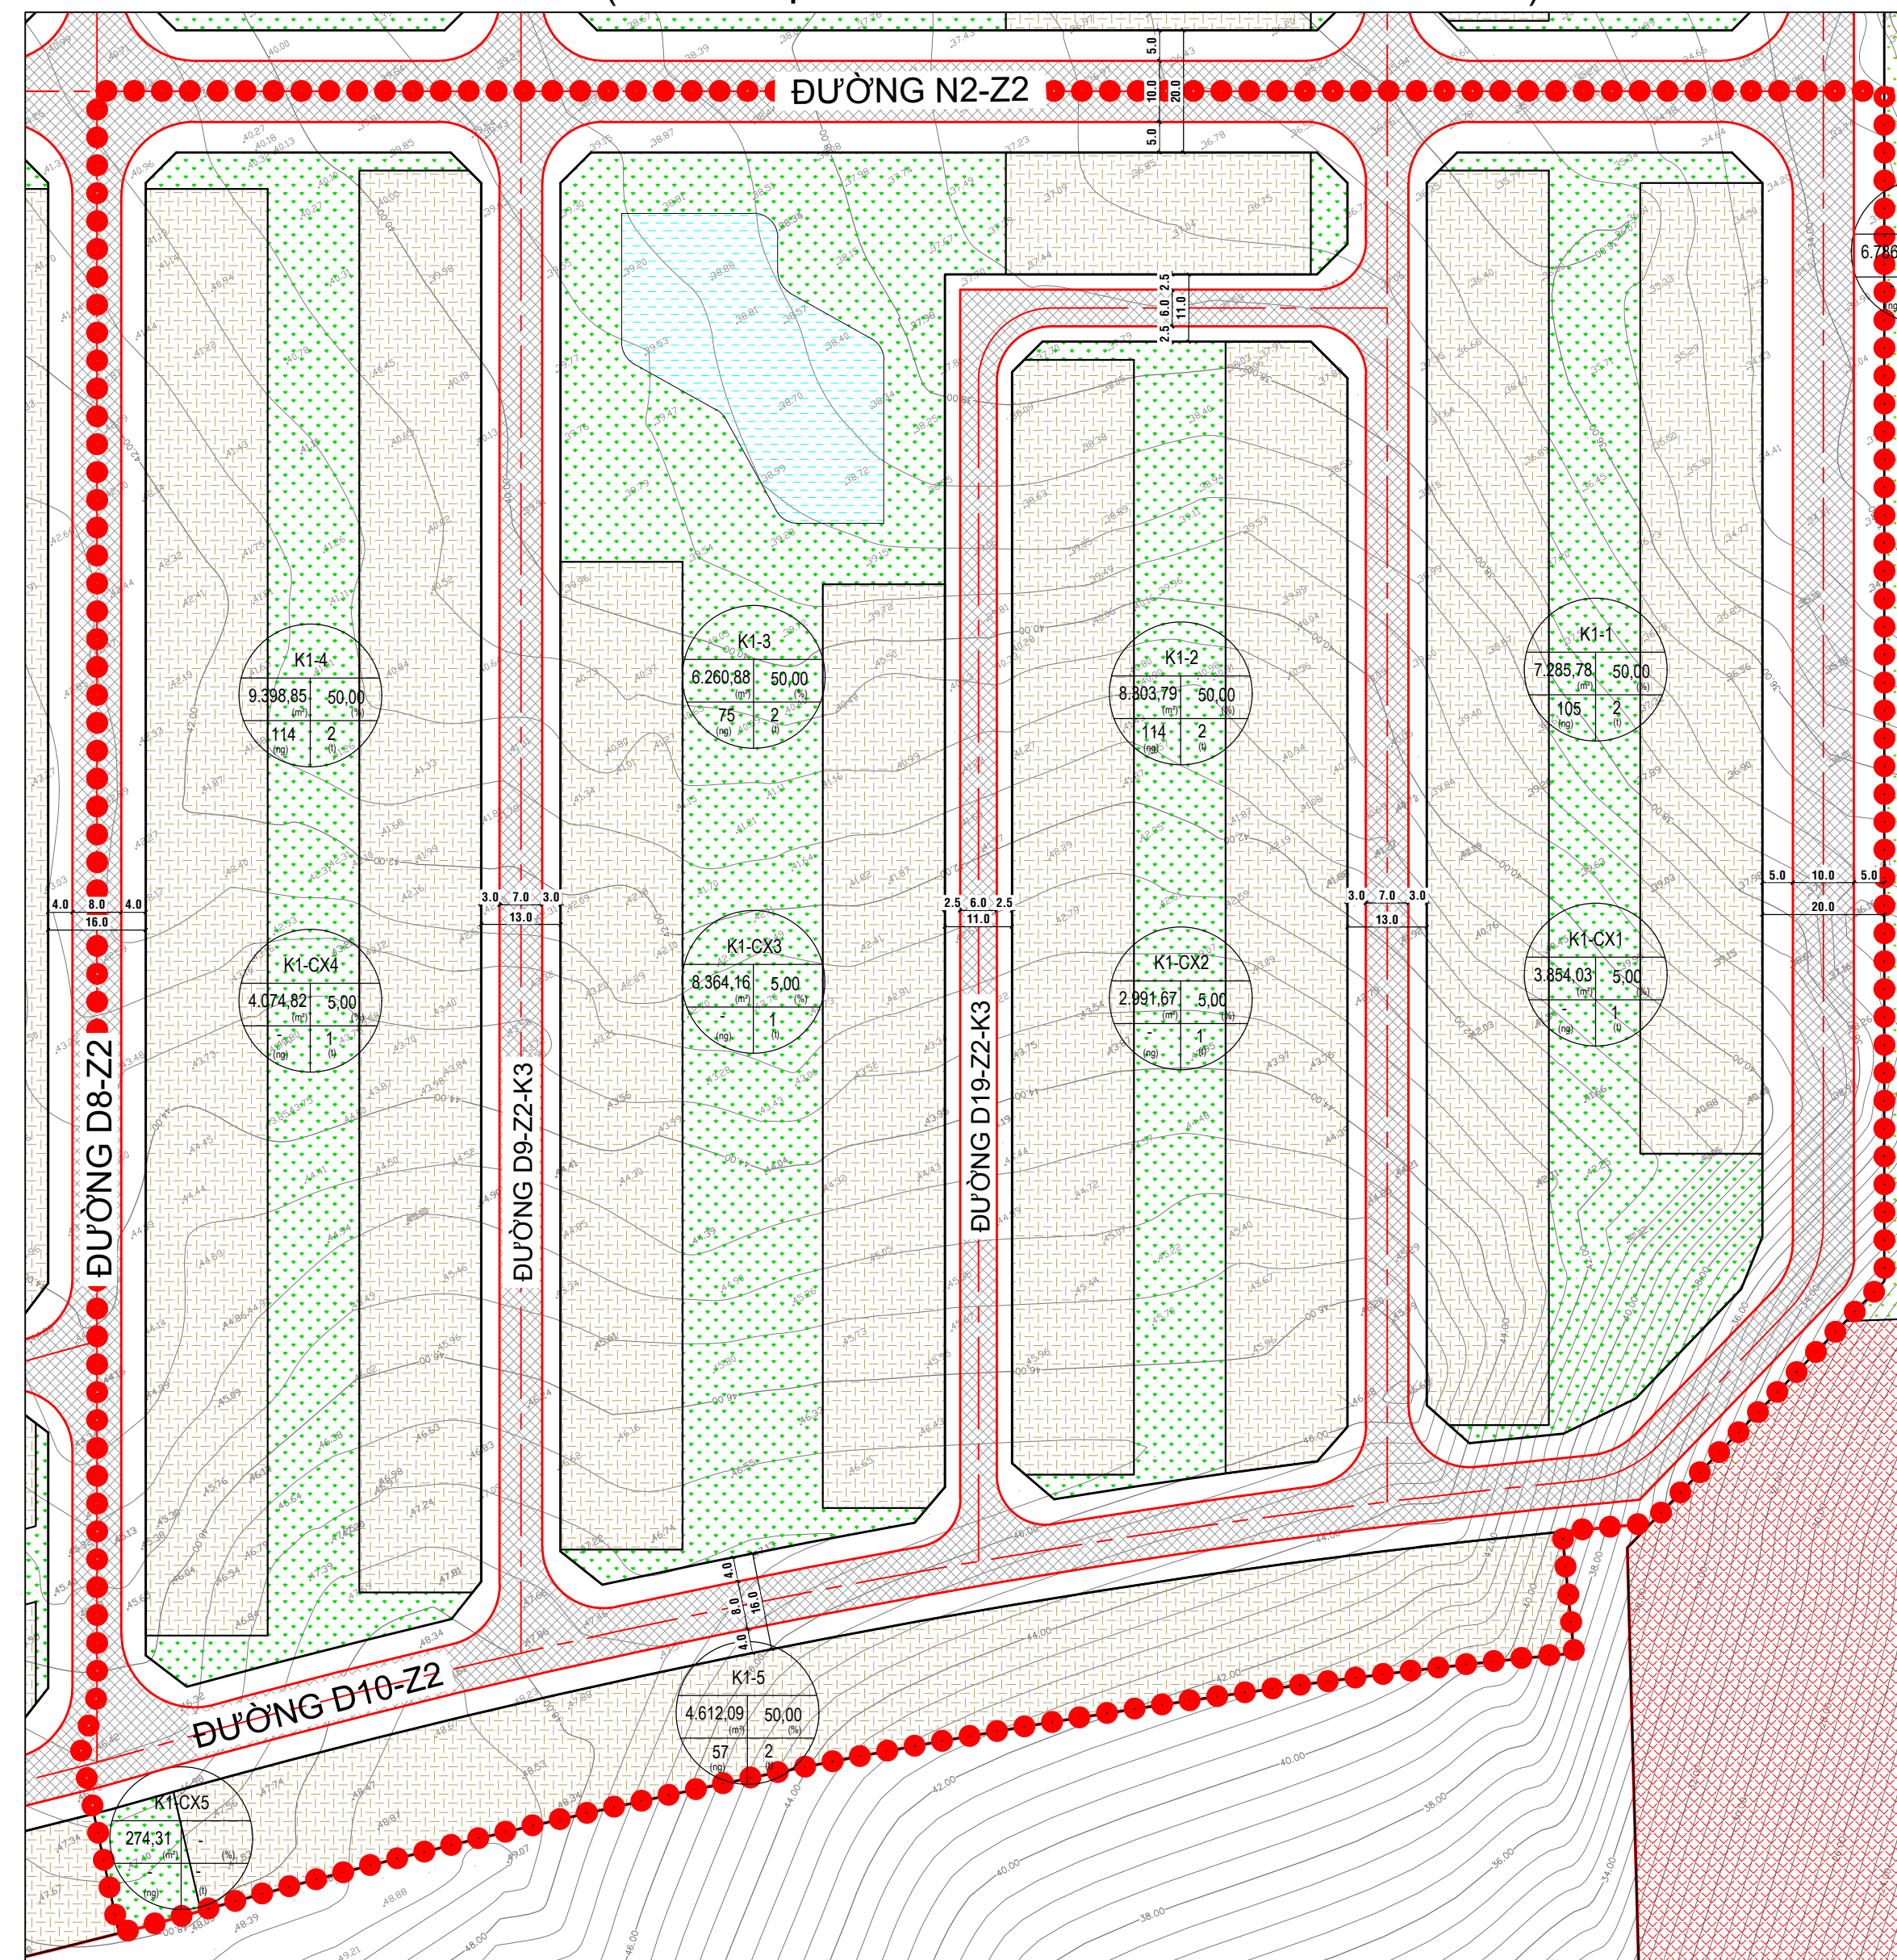

CHỨC NĂNG QUY HOẠCH SỬ DỤNG ĐẤT SAU KHI ĐIỀU CHỈNH CỤC BỘ

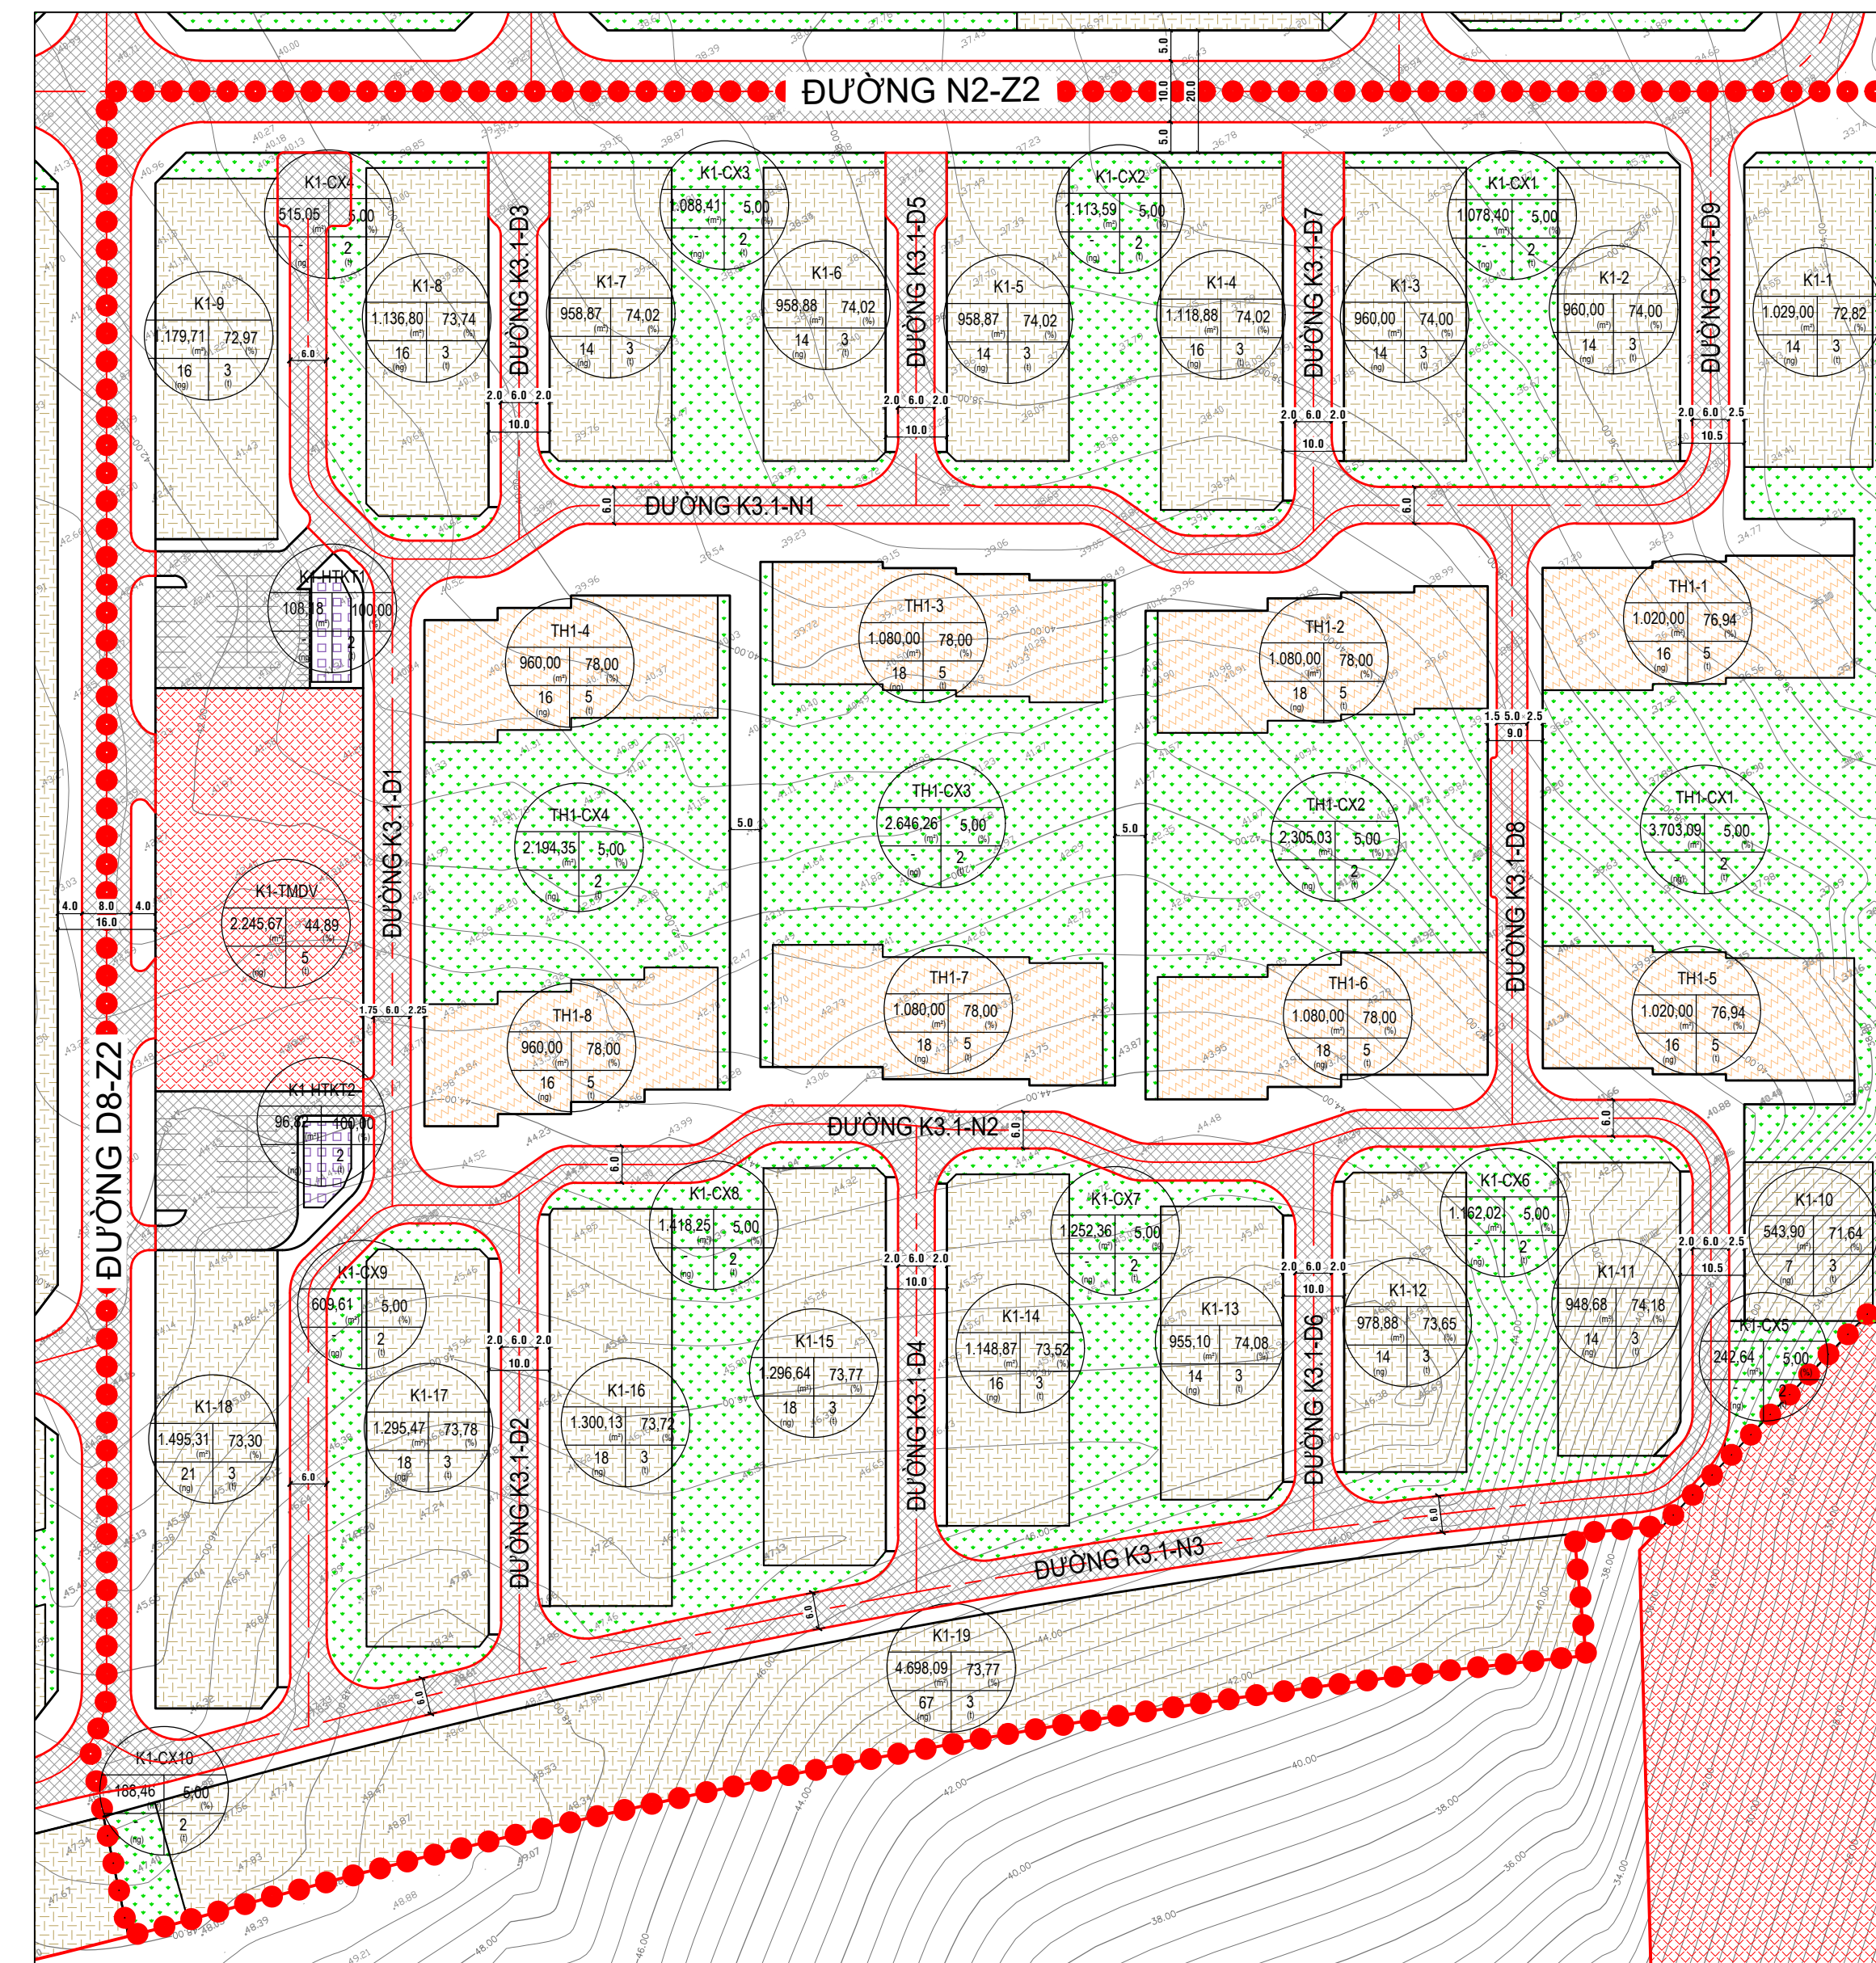

CƠ QUAN PHÊ DUYỆT ỦY BAN NHÂN DÂN THÀNH PHỐ PHAN THIẾT
KÈM THEO QUYẾT ĐỊNH SỐ /QĐ-UBND NGÀY THÁNG NĂM 2021
CƠ QUAN THỎA THUẬN SỞ XÂY DỰNG TỈNH BÌNH THUẬN
KÈM THEO CÔNG VĂN SỐ /SXĐ-GHKT NGÀY THÁNG NĂM 2021
CƠ QUAN THẨM ĐỊNH PHÒNG QUẢN LÝ ĐÔ THỊ THÀNH PHỐ PHAN THIẾT
KÈM THEO BÁO CÁO THẨM ĐỊNH SỐ /QLĐT NGÀY THÁNG NĂM 2021
CHỦ ĐẦU TƯ CÔNG TY TNHH DELTA - VALLEY BÌNH THUẬN
KÈM THEO TỜ TRÌNH SỐ CV-VLBT NGÀY THÁNG NĂM 2021
CÔNG TRÌNH - ĐỊA ĐIỂM: XÃ TIẾN THÀNH - THÀNH PHỐ PHAN THIẾT ĐIỀU CHỈNH CỤC BỘ QUY HOẠCH CHI TIẾT TỔ HỢP KHU DU LỊCH THUNG LỪNG ĐẠI DƯƠNG (PHẦN KHU 1 TRONG KHU THƯƠNG MẠI DỊCH VỤ DU LỊCH KẾT HỢP NGHỈ DƯỠNG SỐ 1)
TÊN BẢN VẼ: BẢN ĐỒ QUY HOẠCH TỔNG MẶT BẰNG SỬ DỤNG ĐẤT
BẢN VẼ: QH-02 / GHEP: 1A0 / TỶ LỆ IN: 1/1.000 / NGÀY: 11/2021
THIẾT KẾ: NGUYỄN THỊ NGỌC THƠ
CHỦ TRÌ: TRẦN THIÊN THANH
CHỦ NHIỆM: LÊ QUANG THÔNG
QL KỸ THUẬT: HỒ ĐÌNH CHIẾU
TỔNG GIÁM ĐỐC: LÊ HỒNG QUANG
THE FIVE AND PARTNERS CÔNG TY CỔ PHẦN TƯ VẤN ĐẦU TƯ XÂY DỰNG NÂM VÀ CÔNG SỰ ĐỊA CHỈ: 2114 VẠN KIẾP, PHƯỜNG 3, QUẬN BÌNH THẠNH, THÀNH PHỐ HỒ CHÍ MINH