
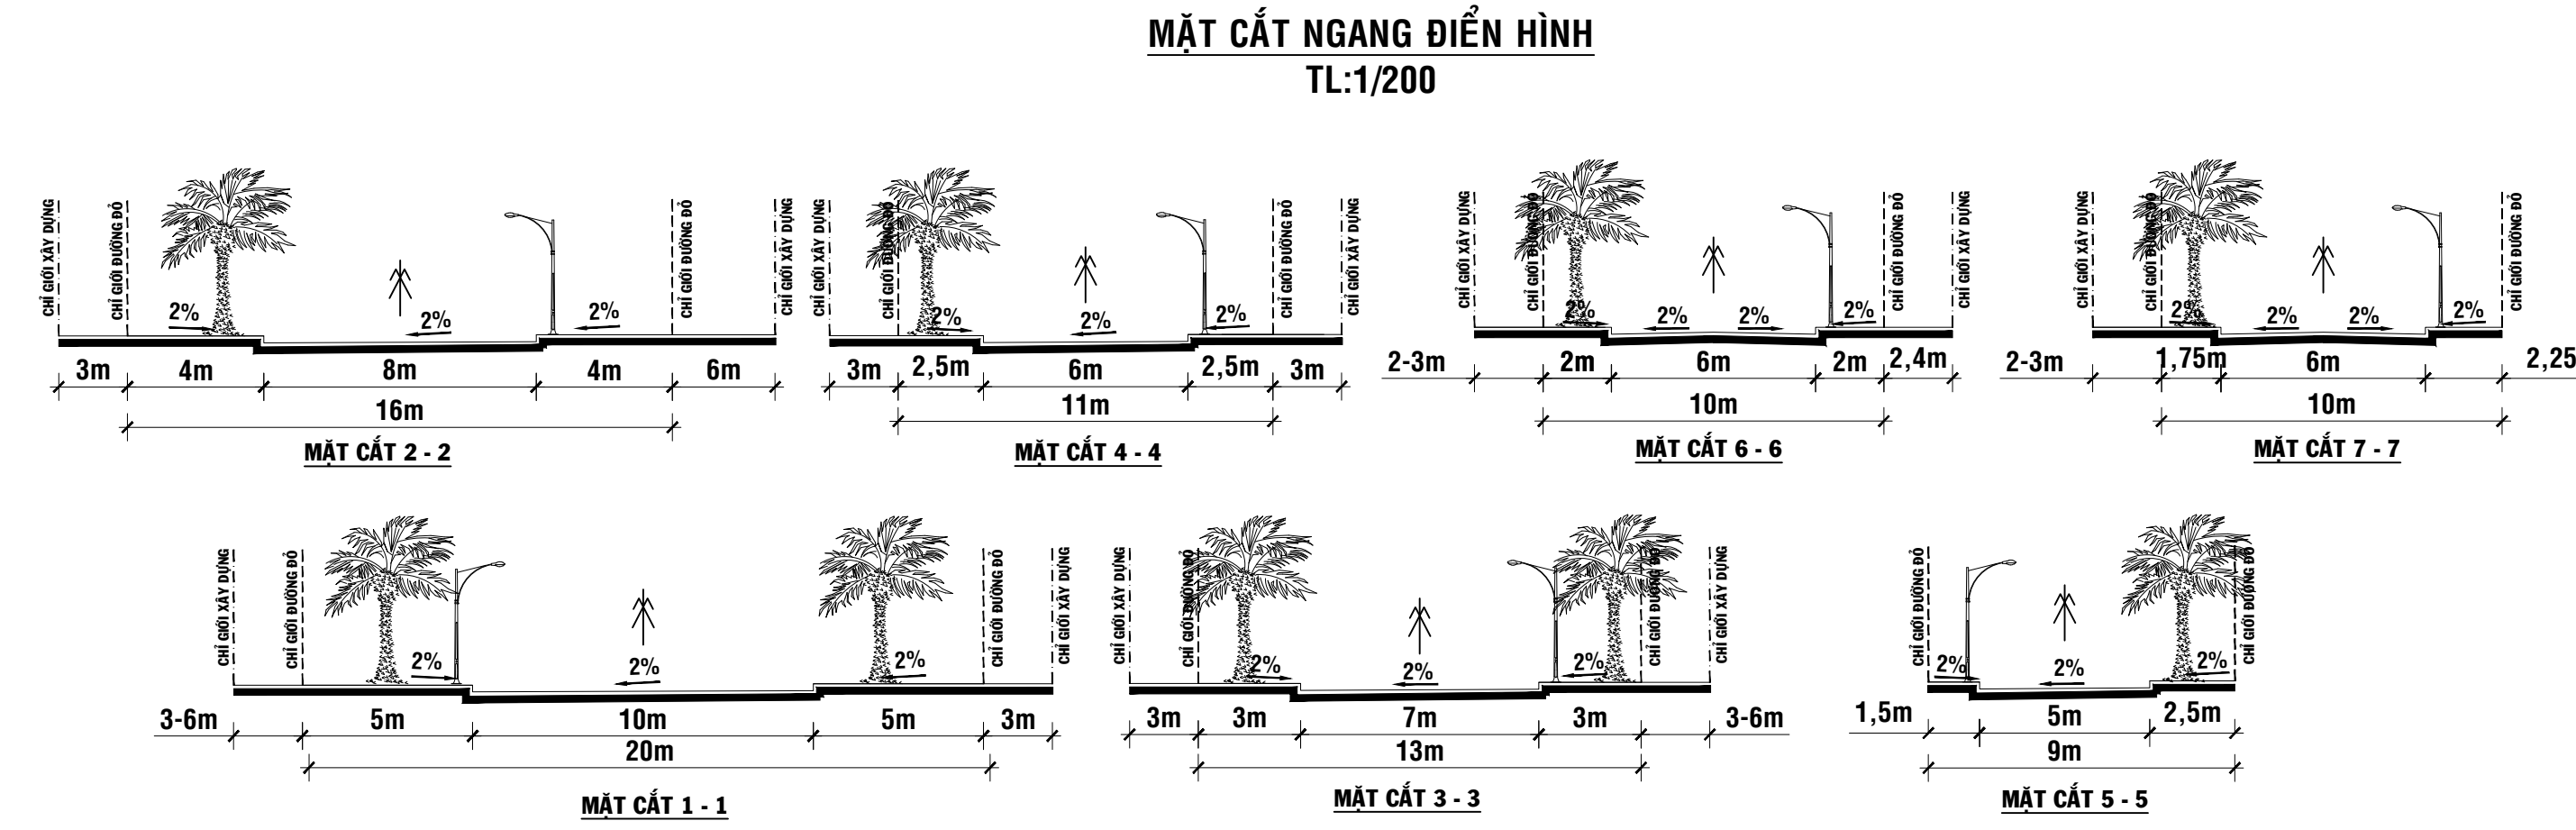


XÃ TIẾN THÀNH - THÀNH PHỐ PHAN THIẾT
ĐIỀU CHỈNH CỤC BỘ QUY HOẠCH CHI TIẾT TỔ HỢP KHU DU LỊCH THUNG LỪNG ĐẠI DƯƠNG
(PHẦN KHU 1 TRONG KHU THƯƠNG MẠI DỊCH VỤ DU LỊCH KẾT HỢP NGHỈ DƯỠNG SỐ 1)

BẢN ĐỒ QUY HOẠCH HỆ THỐNG GIAO THÔNG, CHỈ GIỚI ĐƯỜNG ĐÓ, CHỈ GIỚI XÂY DỰNG VÀ HÀNH LANG BẢO VỆ CÁC TUYẾN HẠ TẦNG KỸ THUẬT

TỌA ĐỘ GÓC GIAO


STT	X	Y
1	1200369.49	449679.05
2	1200189.79	449580.71
3	1200280.01	449683.39
4	1200187.02	449632.53
5	1200119.01	449579.60
6	1200109.89	449514.00
7	1200090.47	449677.46
8	1200068.17	449739.36
9	1200110.77	449799.70
10	1200123.62	449769.68
11	1200157.40	449714.07
12	1200178.74	449651.65
13	1200335.24	449697.93
14	1200318.69	449728.20
15	1200290.56	449786.90
16	1200256.32	449842.26
17	1200243.48	449909.33
18	1200267.96	449864.59
19	1200336.13	449740.02
20	1200199.68	449848.33
21	1200211.49	449817.74
22	1200246.47	449762.79
23	1200272.82	449703.11

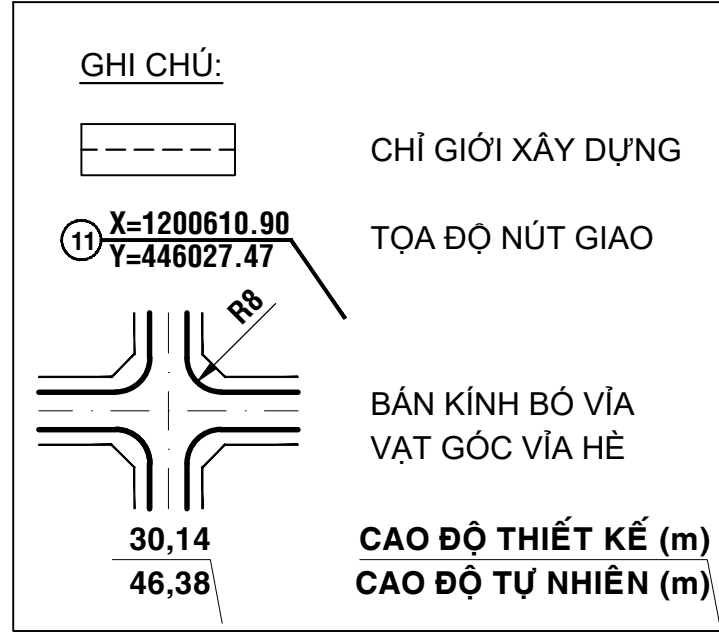



BẢNG TỔNG HỢP ĐƯỜNG GIAO THÔNG VÀ CHỈ GIỚI ĐƯỜNG ĐÓ, CHỈ GIỚI XÂY DỰNG ĐIỀU CHỈNH

STT	Tên đường	Giới hạn		Lộ giới (m)	Kích thước			Chiều dài (m)	Mặt cắt	Khoảng lùi xây dựng (m)		
		Từ...	Đến...		Hệ trái (m)	L.đường (m)	Hệ phải (m)			Lề trái	Lề phải	
1	Đường D8-Z2	Ranh phía Tây		16,0	4,0	8,0	4,0	277	2-2	-	6	
2	Đường N2-Z2	Ranh phía Bắc		20,0	5,0	10,0	5,0	283	1-1	-	-	
3	Đường K3.1-N1	Đường K3.1-D9	Đường K3.1-D1	10,0	2,0	6,0	2,0	221	6-6	-	-	
4	Đường K3.1-N2	Đường K3.1-N3	Đường K3.1-D1	10,0	2,0	6,0	2,0	275	6-6	-	-	
5	Đường K3.1-N3	Cuối đường		10,0	2,0	6,0	2,0	245	6-6	2,4	-	
6	Đường K3.1-D1	Đường K3.1-N2	Cuối đường	10,0	2,00	6,0	2,00	153	6-6	2	0	
7	Đường K3.1-D2	Đường K3.1-N2	Đường K3.1-N1	10,0	1,75	6,0	2,25	106	7-7	3	0	
8	Đường K3.1-D3	Đường K3.1-N3	Đường K3.1-N2	10,0	2,0	6,0	2,0	79	6-6	2,4	2,4	
9	Đường K3.1-D4	Đường K3.1-N1	Cuối đường	10,0	2,0	6,0	2,0	52	6-6	2,4	2,4	
10	Đường K3.1-D5	Đường K3.1-N3	Đường K3.1-N2	10,0	2,0	6,0	2,0	76	6-6	2,4	2,4	
11	Đường K3.1-D6	Đường K3.1-N1	Cuối đường	10,0	2,0	6,0	2,0	47	6-6	2,4	2,4	
12	Đường K3.1-D7	Đường K3.1-N3	Đường K3.1-N2	10,0	2,0	6,0	2,0	63	6-6	2,4	2,4	
13	Đường K3.1-D8	Đường K3.1-N1	Cuối đường	10,0	2,0	6,0	2,0	51	6-6	2,4	2,4	
14	Đường K3.1-D9	Đường K3.1-N2	Đường K3.1-N1	9,0	1,5	5,0	2,5	101	5-5	0	0	
15	Đường K3.1-D9	Đường K3.1-N1	Đường N2-Z2	10,0	2,0	6,0	2,0	65	6-6	2,4	2,4	
Tổng cộng:										2.094		



HỆ THỐNG GIAO THÔNG, CHỈ GIỚI ĐƯỜNG ĐÓ, CHỈ GIỚI XÂY DỰNG TRÍCH TỪ BẢN ĐỒ QUY HOẠCH HỆ THỐNG GIAO THÔNG, CHỈ GIỚI ĐƯỜNG ĐÓ, CHỈ GIỚI XÂY DỰNG VÀ HÀNH LANG BẢO VỆ CÁC TUYẾN HẠ TẦNG KỸ THUẬT ĐƯỢC DUYỆT (QUYẾT ĐỊNH SỐ 8441/QĐ-UBND NGÀY 31/12/2019)

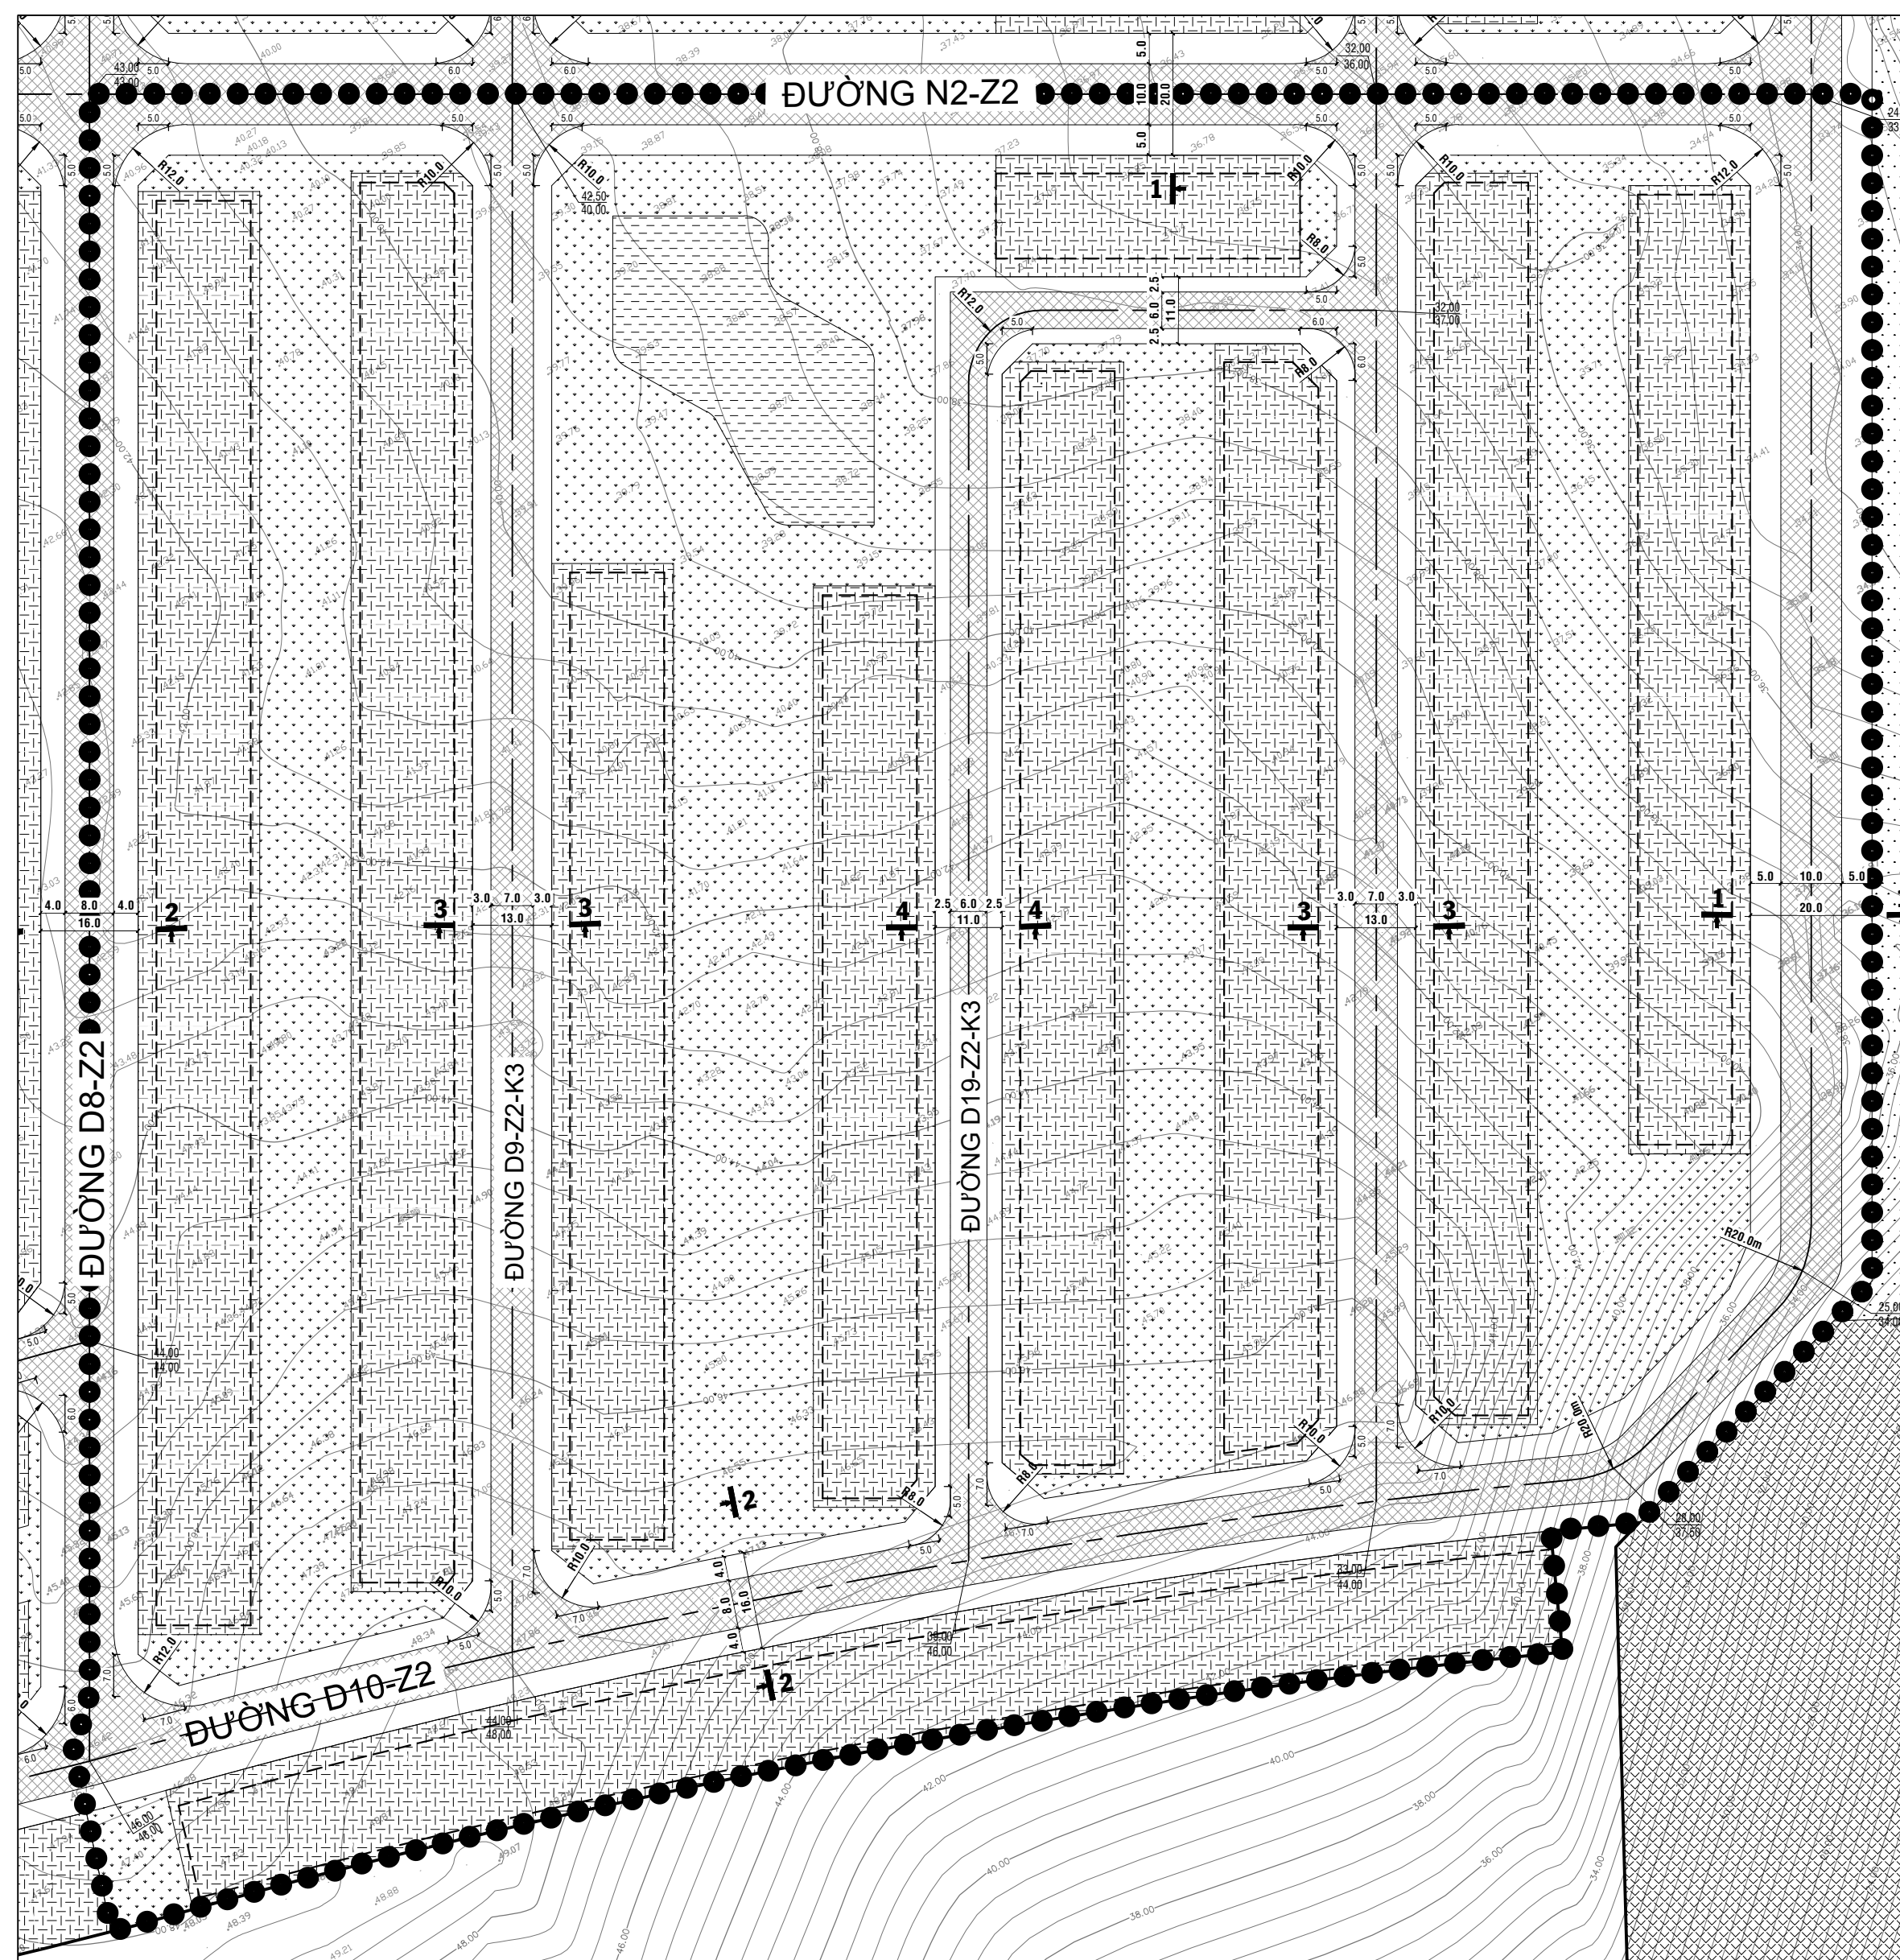


HỆ THỐNG GIAO THÔNG, CHỈ GIỚI ĐƯỜNG ĐÓ, CHỈ GIỚI XÂY DỰNG SAU KHI ĐIỀU CHỈNH CỤC BỘ

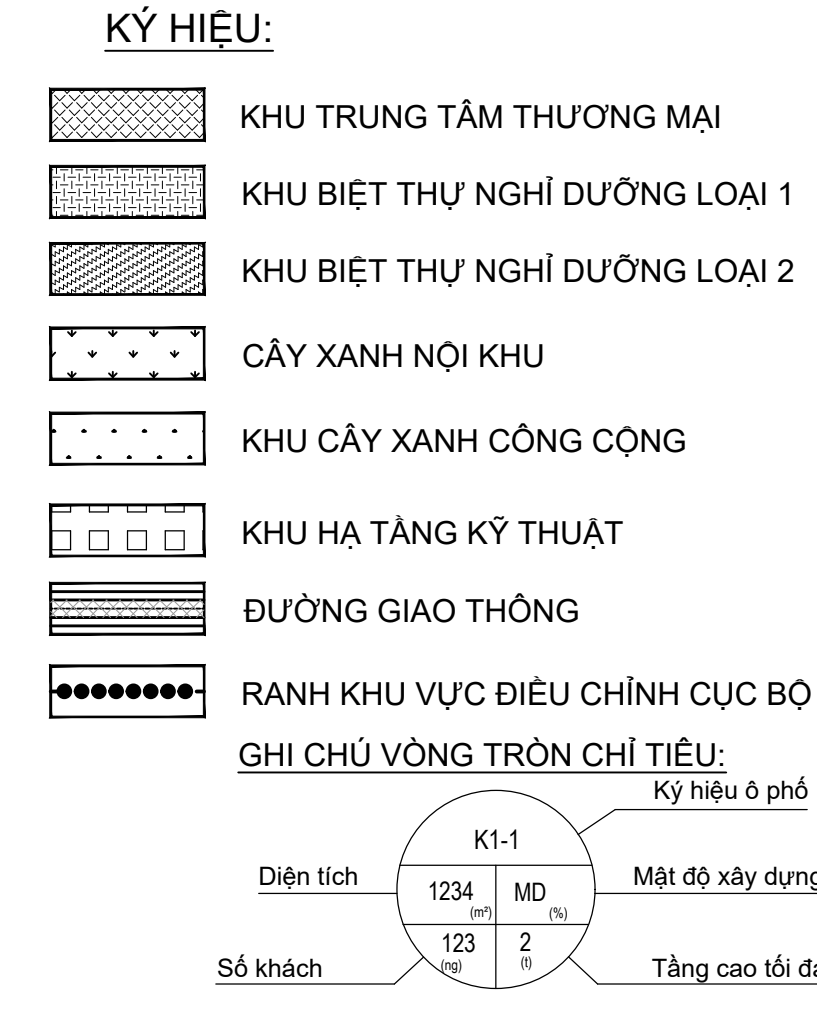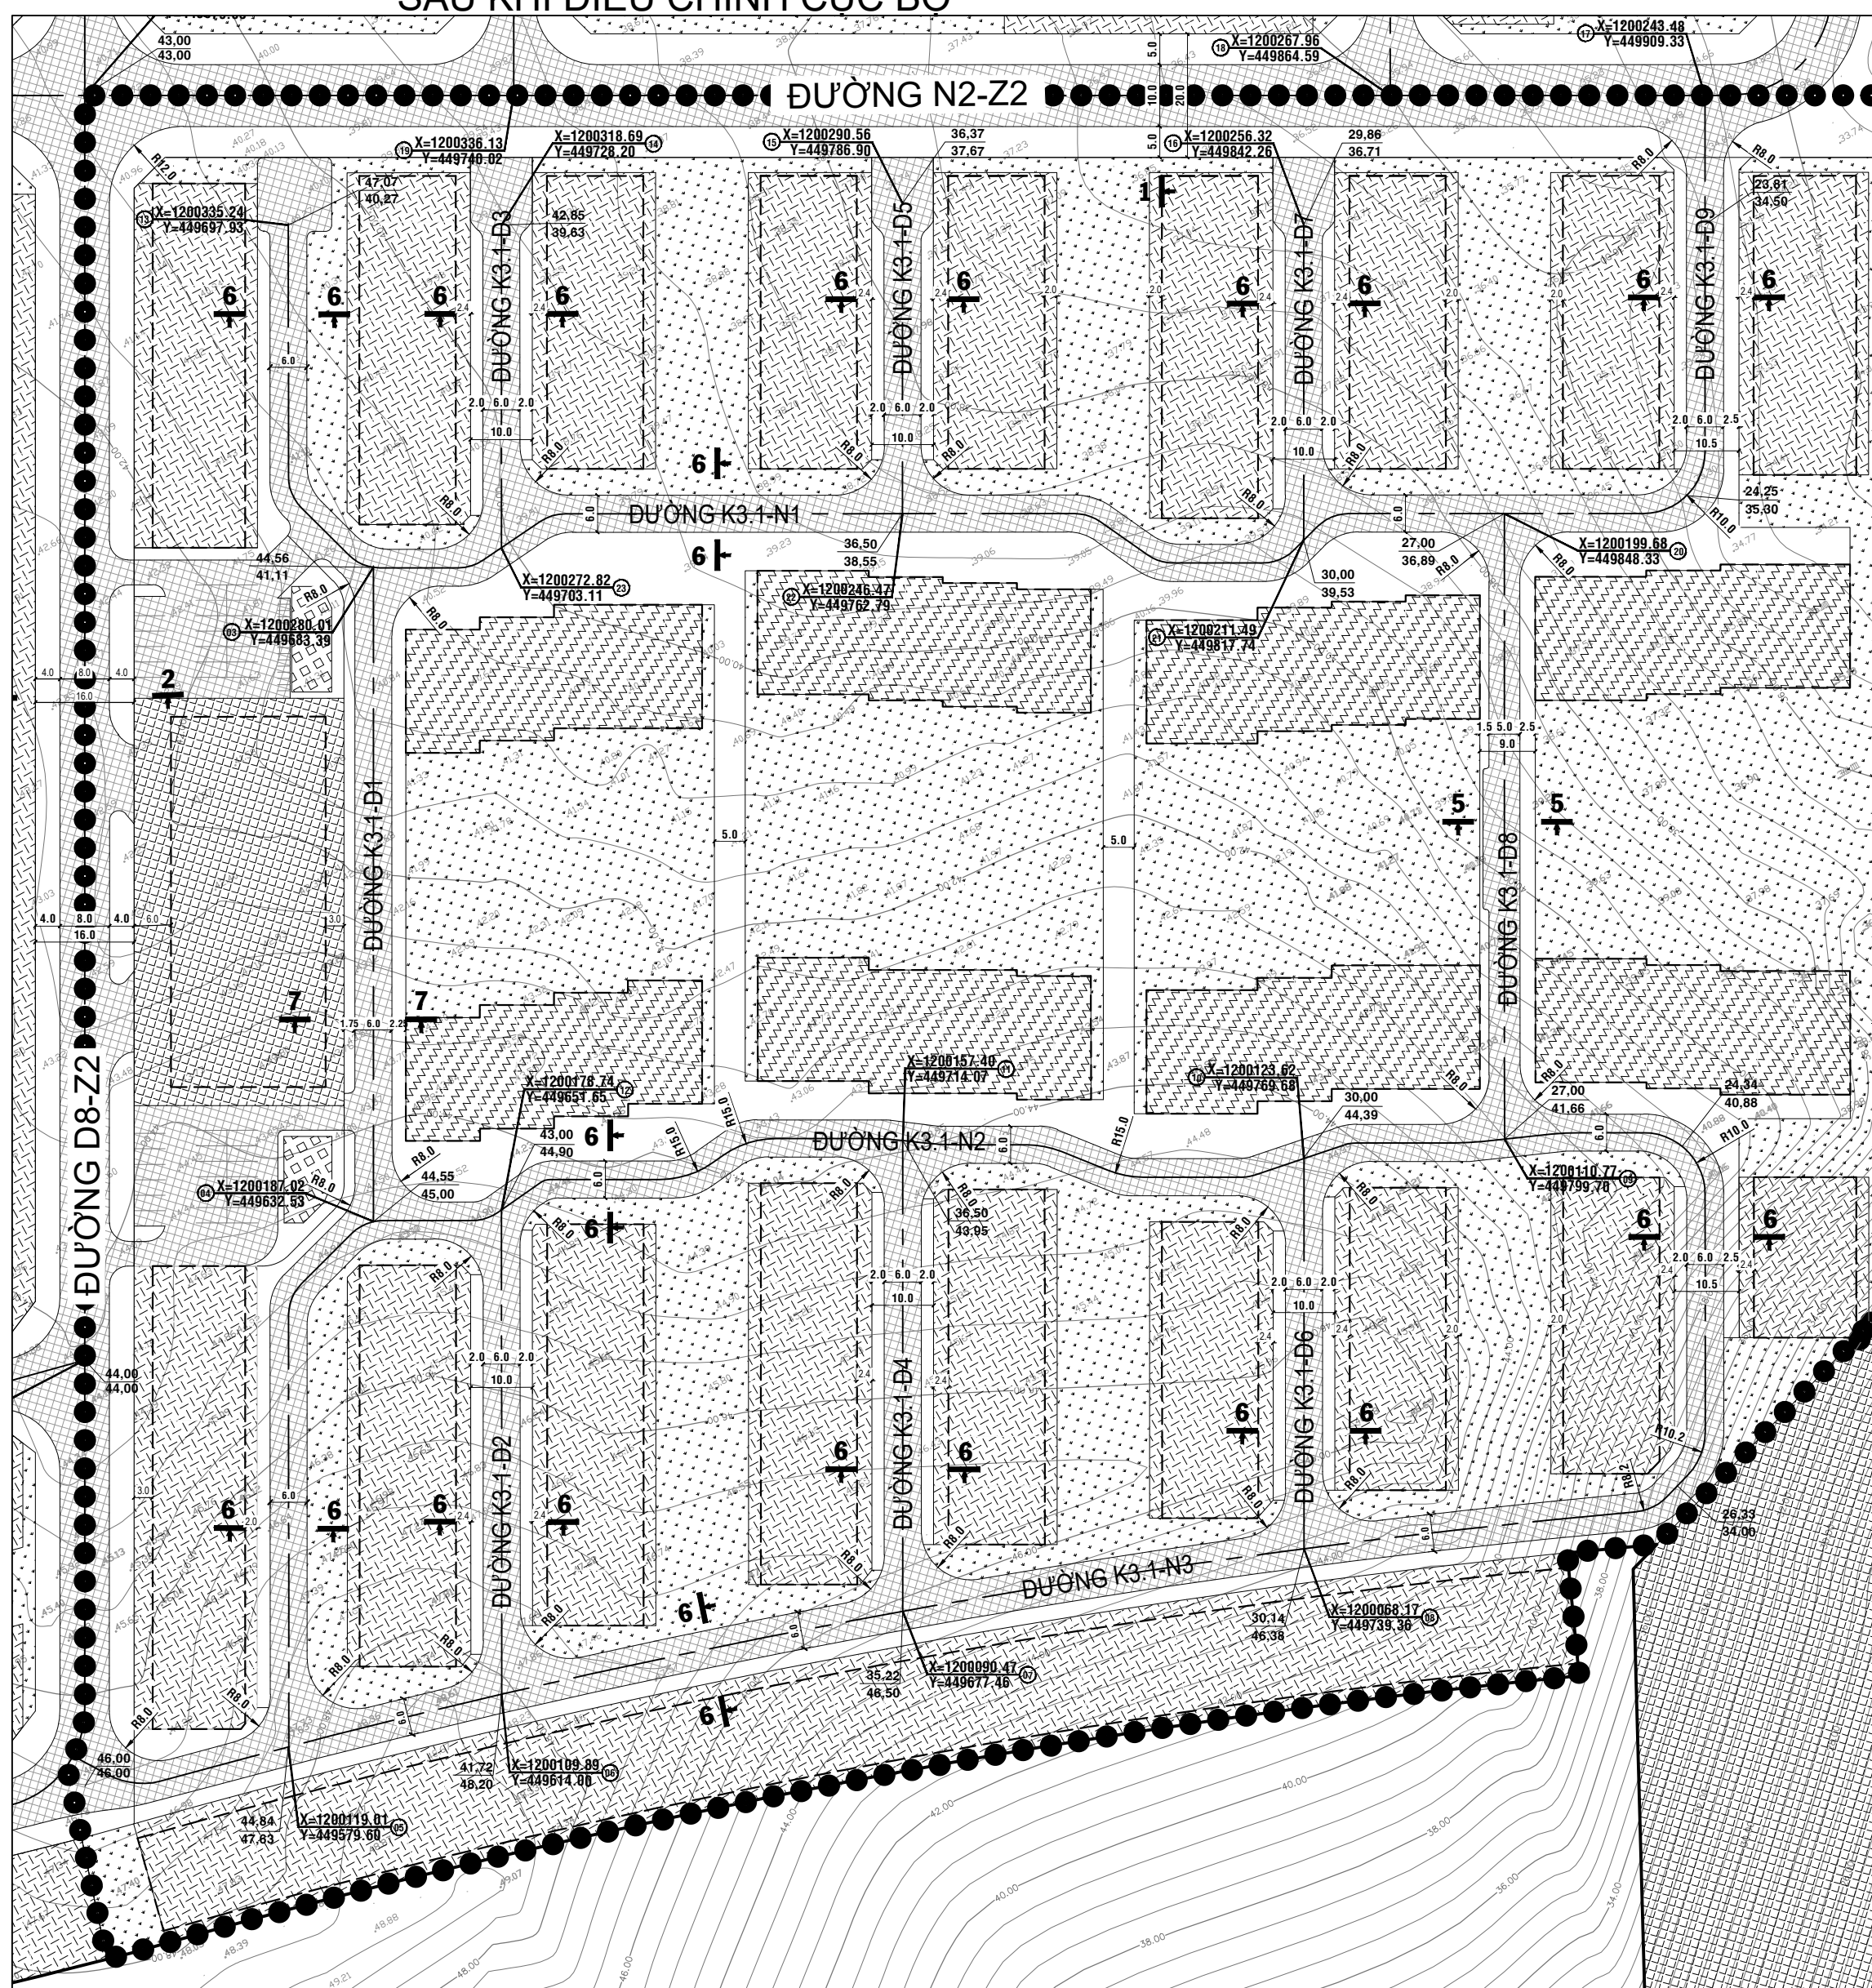

SƠ ĐỒ VỊ TRÍ KHU VỰC ĐIỀU CHỈNH CỤC BỘ TRONG KHU THƯƠNG MẠI DỊCH VỤ DU LỊCH KẾT HỢP NGHỈ DƯỠNG SỐ 1

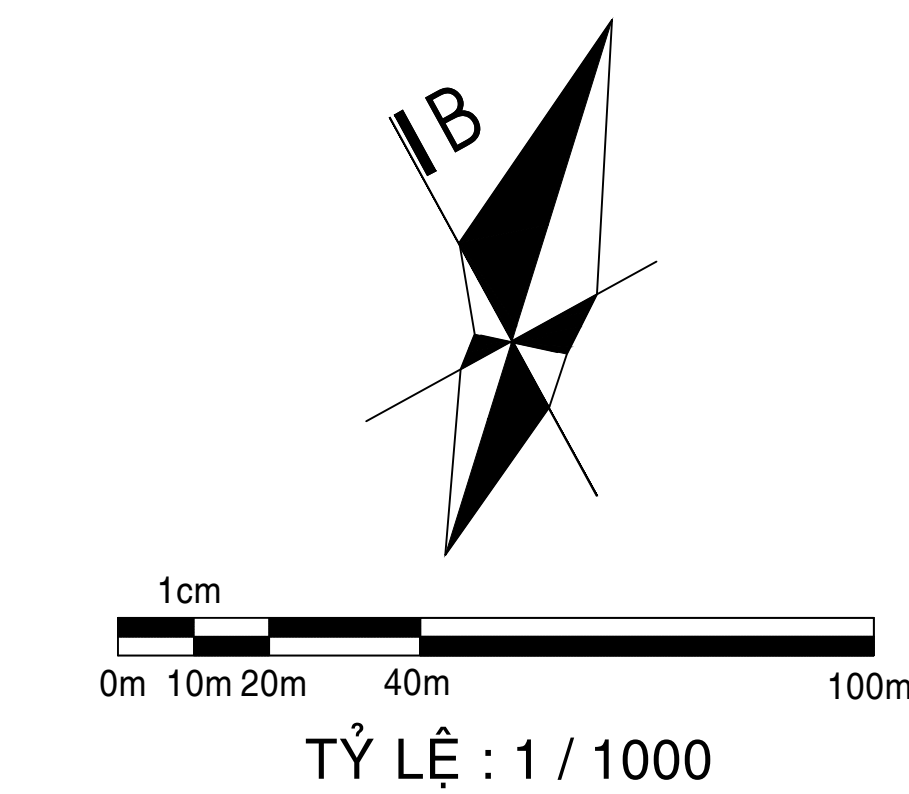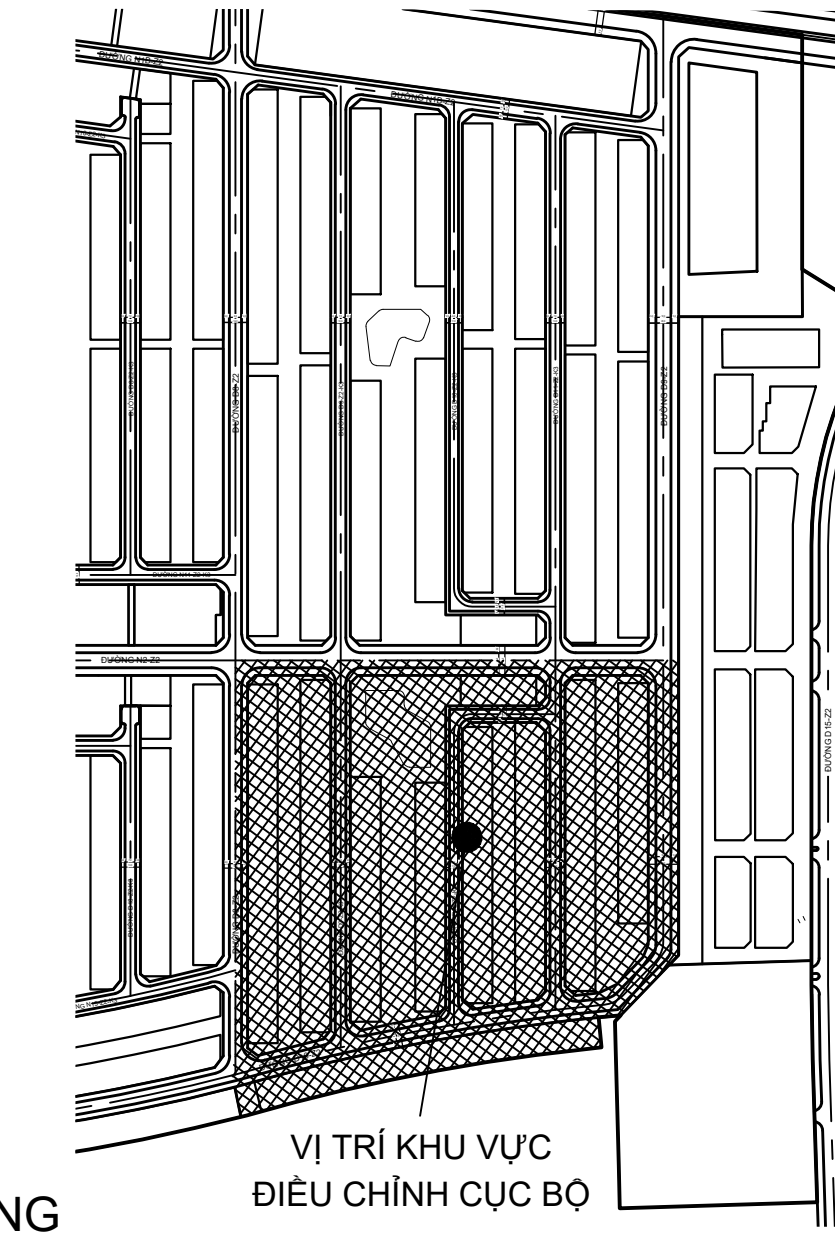

SƠ ĐỒ VỊ TRÍ KHU VỰC ĐIỀU CHỈNH CỤC BỘ TRONG TỔNG THỂ DỰ ÁN

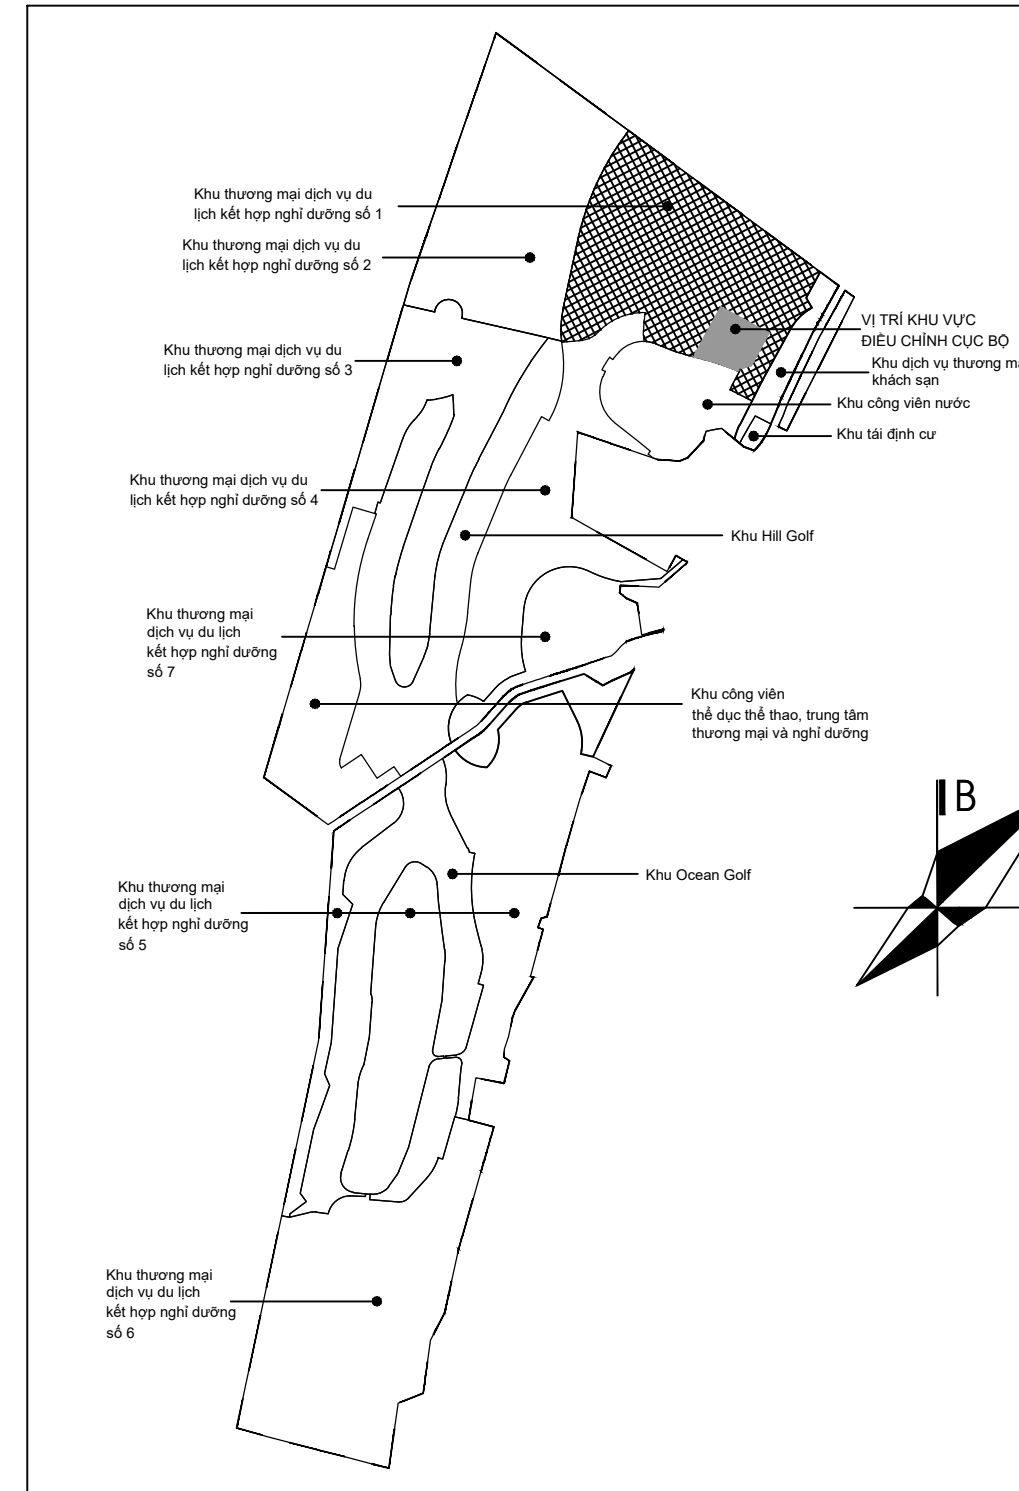

CƠ QUAN PHÉ DUYỆT
 ỦY BAN NHÂN DÂN
 THÀNH PHỐ PHAN THIẾT

KÈM THEO QUYẾT ĐỊNH SỐ /QĐ-UBND NGÀY THÁNG NĂM 2021

CƠ QUAN THỎA THUẬN
 SỞ XÂY DỰNG TỈNH BÌNH THUAN

KÈM THEO CÔNG VĂN SỐ /SXĐ-QHKT NGÀY THÁNG NĂM 2021

CƠ QUAN THẨM ĐỊNH
 PHÒNG QUẢN LÝ ĐÔ THỊ
 THÀNH PHỐ PHAN THIẾT

KÈM THEO BÁO CÁO THẨM ĐỊNH SỐ /QLĐT NGÀY THÁNG NĂM 2021

CHỦ ĐẦU TƯ
 CÔNG TY TNHH DELTA - VALLEY BÌNH THUAN

KÈM THEO TỜ TRÌNH SỐ CV-VLBT NGÀY THÁNG NĂM 2021

CÔNG TRÌNH - ĐỊA ĐIỂM: XÃ TIẾN THÀNH - THÀNH PHỐ PHAN THIẾT
ĐIỀU CHỈNH CỤC BỘ QUY HOẠCH CHI TIẾT
TỔ HỢP KHU DU LỊCH THUNG LỪNG ĐẠI DƯƠNG (PHẦN KHU 1
TRONG KHU THƯƠNG MẠI DỊCH VỤ DU LỊCH KẾT HỢP NGHỈ DƯỠNG SỐ 1)

TÊN BẢN VẼ:
 BẢN ĐỒ QUY HOẠCH HỆ THỐNG GIAO THÔNG, CHỈ GIỚI ĐƯỜNG ĐÓ, CHỈ GIỚI XÂY DỰNG VÀ HÀNH LANG BẢO VỆ CÁC TUYẾN HẠ TẦNG KỸ THUẬT

BẢN VẼ: QH-04	GHÉP: 1A0	TỶ LỆ IN: 1/1.000	NGÀY: 11/2021
THIẾT KẾ	PHẠM THỊ THẢO		
CHỦ TRÌ	PHẠM THỊ THẢO		
CHỦ NHIỆM	LÊ QUANG THÔNG		
QL KỸ THUẬT	HỒ ĐÌNH CHIẾU		
TỔNG GIÁM ĐỐC	LÊ HỒNG QUANG		

THE FIVE AND PARTNERS
 ĐIA CHỈ: 21/14 VẠN KIẾP, PHƯỜNG 3, QUẬN BÌNH THUAN, THÀNH PHỐ HỒ CHÍ MINH

TÊN CÔNG TRÌNH: ĐIỀU CHỈNH CỤC BỘ QUY HOẠCH CHI TIẾT TỔ HỢP KHU DU LỊCH THUNG LỪNG ĐẠI DƯƠNG (PHẦN KHU 1 TRONG KHU THƯƠNG MẠI DỊCH VỤ DU LỊCH KẾT HỢP NGHỈ DƯỠNG SỐ 1)
 TÊN BẢN VẼ: BẢN ĐỒ QUY HOẠCH HỆ THỐNG GIAO THÔNG, CHỈ GIỚI ĐƯỜNG ĐÓ, CHỈ GIỚI XÂY DỰNG VÀ HÀNH LANG BẢO VỆ CÁC TUYẾN HẠ TẦNG KỸ THUẬT