


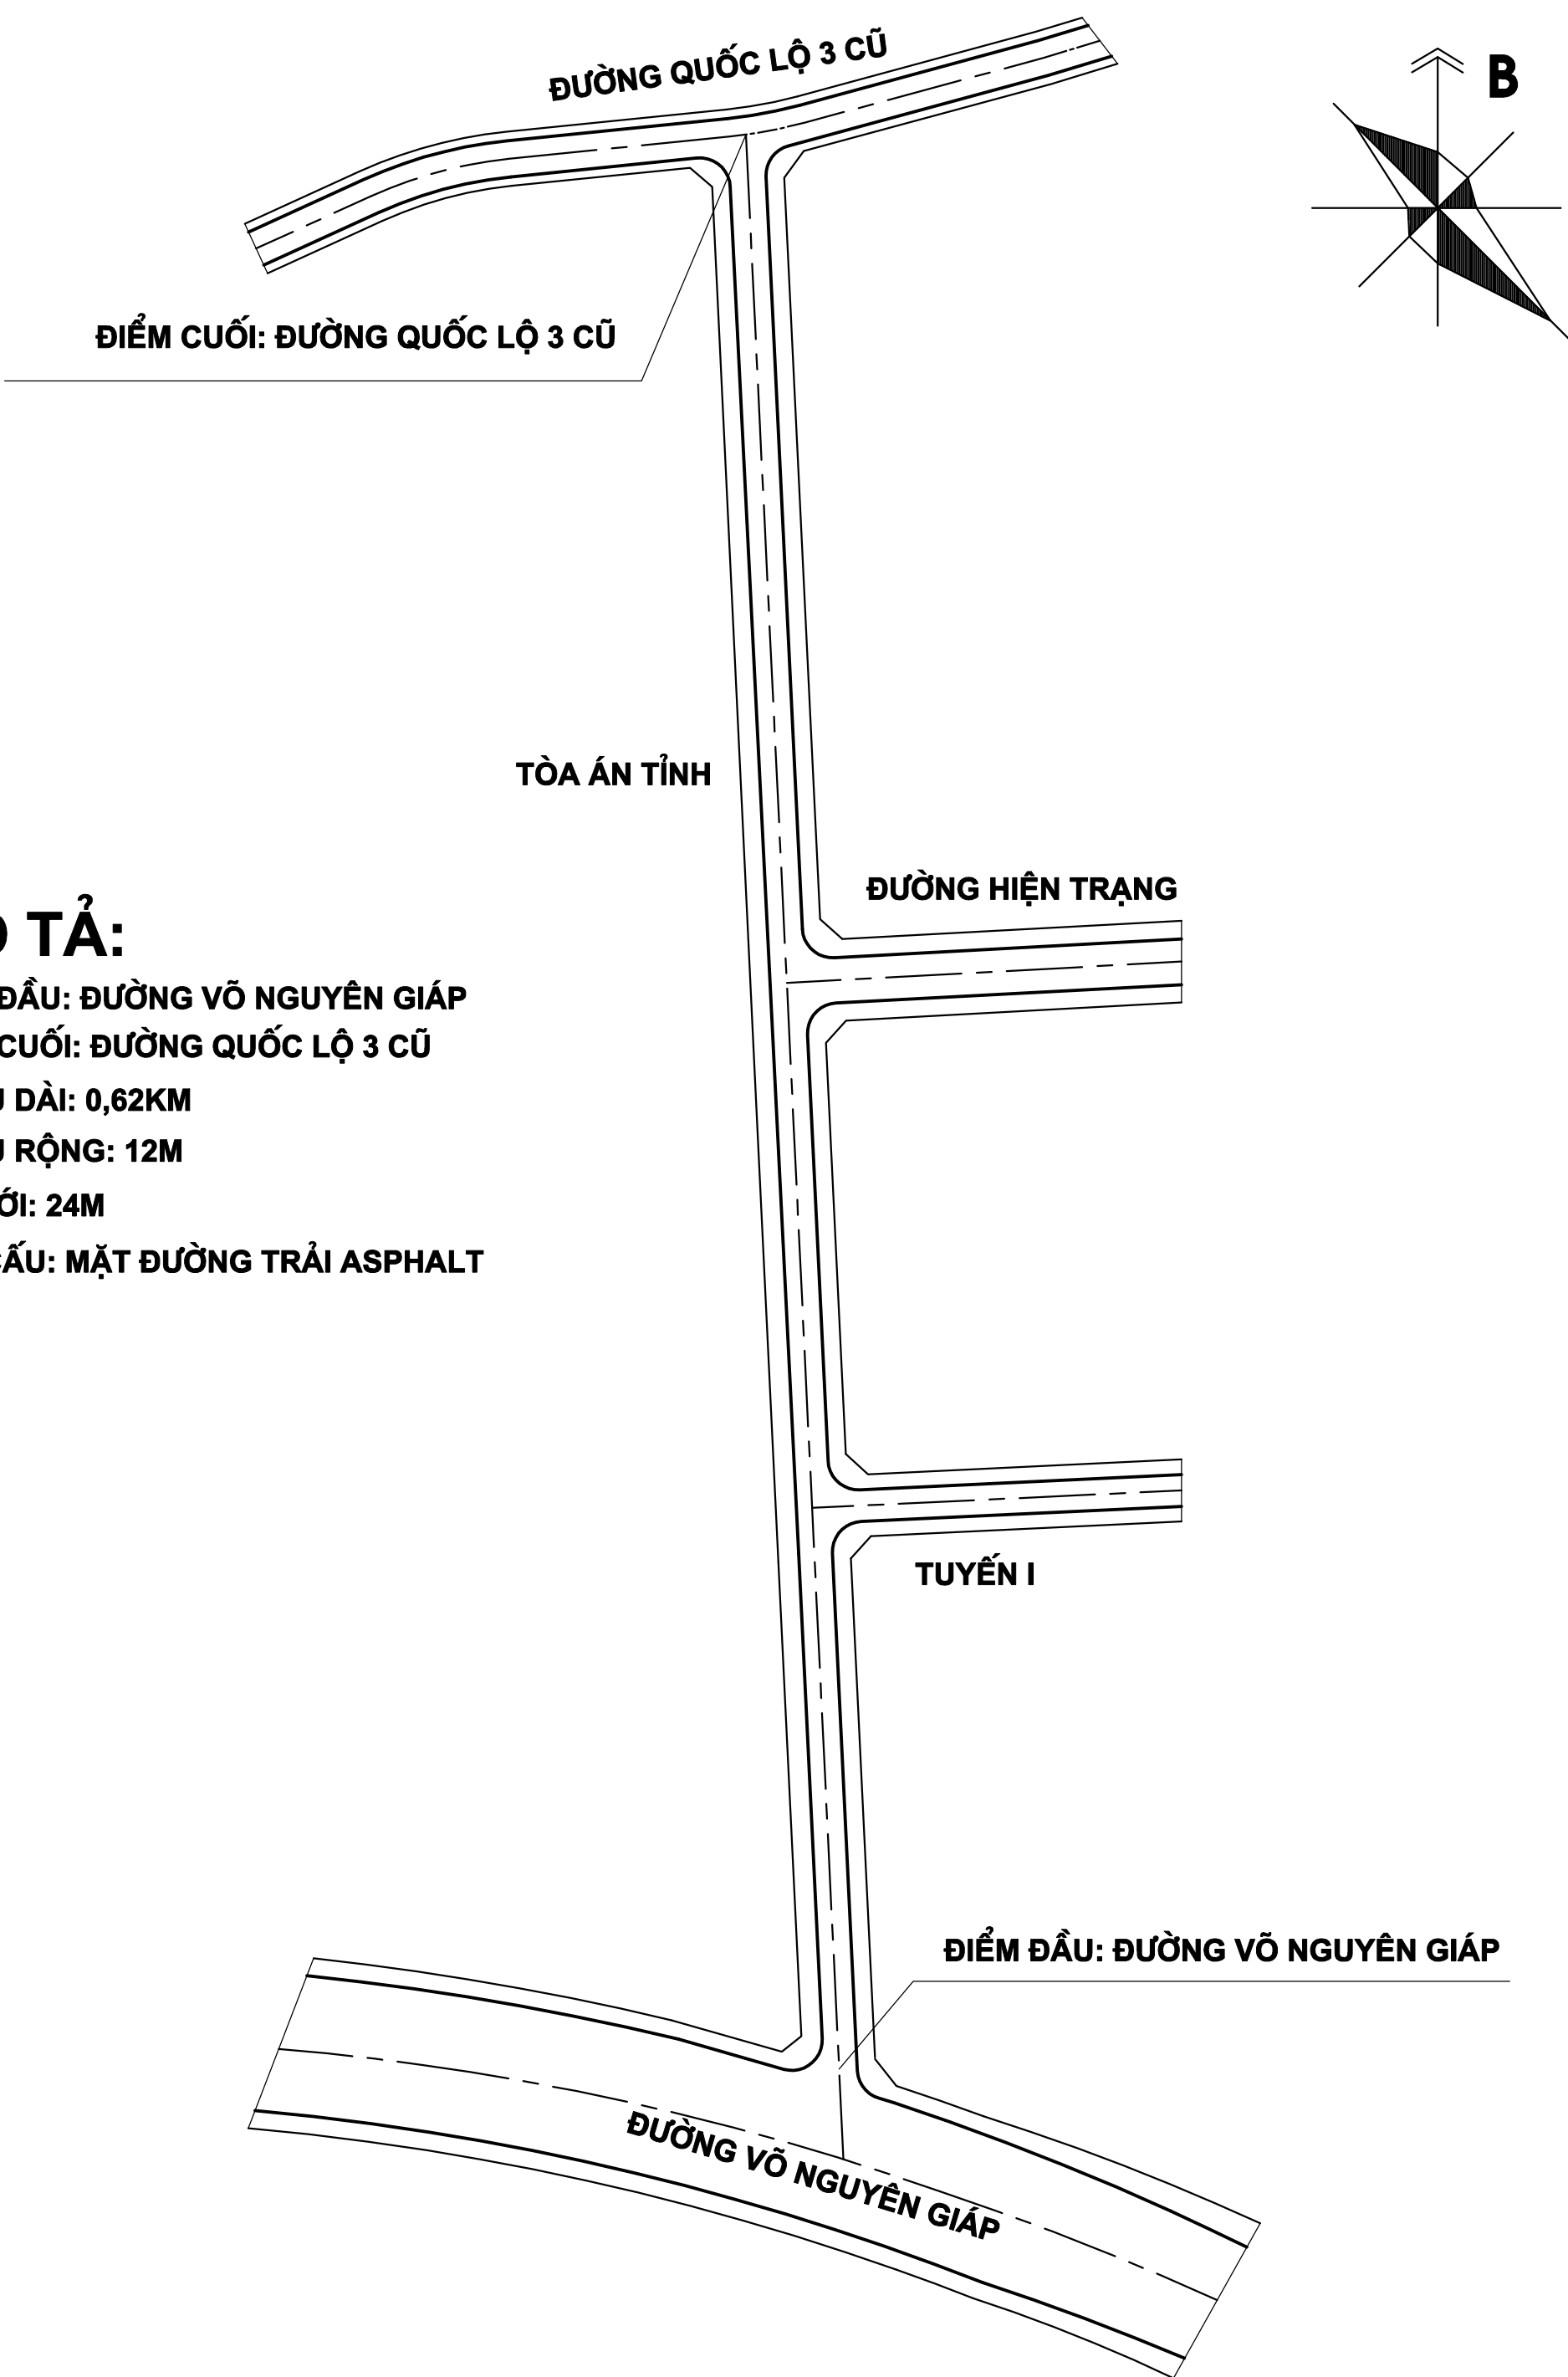

MÔ TẢ:

ĐIỂM ĐẦU: ĐƯỜNG VÕ NGUYỄN GIÁP
ĐIỂM CUỐI: ĐƯỜNG QUỐC LỘ 3 CŨ
CHIỀU DÀI: 0,62KM
CHIỀU RỘNG: 12M
LỘ GIỚI: 24M
KẾT CẤU: MẶT ĐƯỜNG TRÁI ASPHALT

SƠ ĐỒ VỊ TRÍ TUYẾN ĐƯỜNG DỰ KIẾN ĐẶT TÊN
ĐƯỜNG LÊ QUẢNG BA