



Điều chỉnh quy hoạch chi tiết khu dân cư
xóm Nà Chùa, thị trấn Bảo Lạc (Dự án DA.2)
Quy mô: 9,4 ha

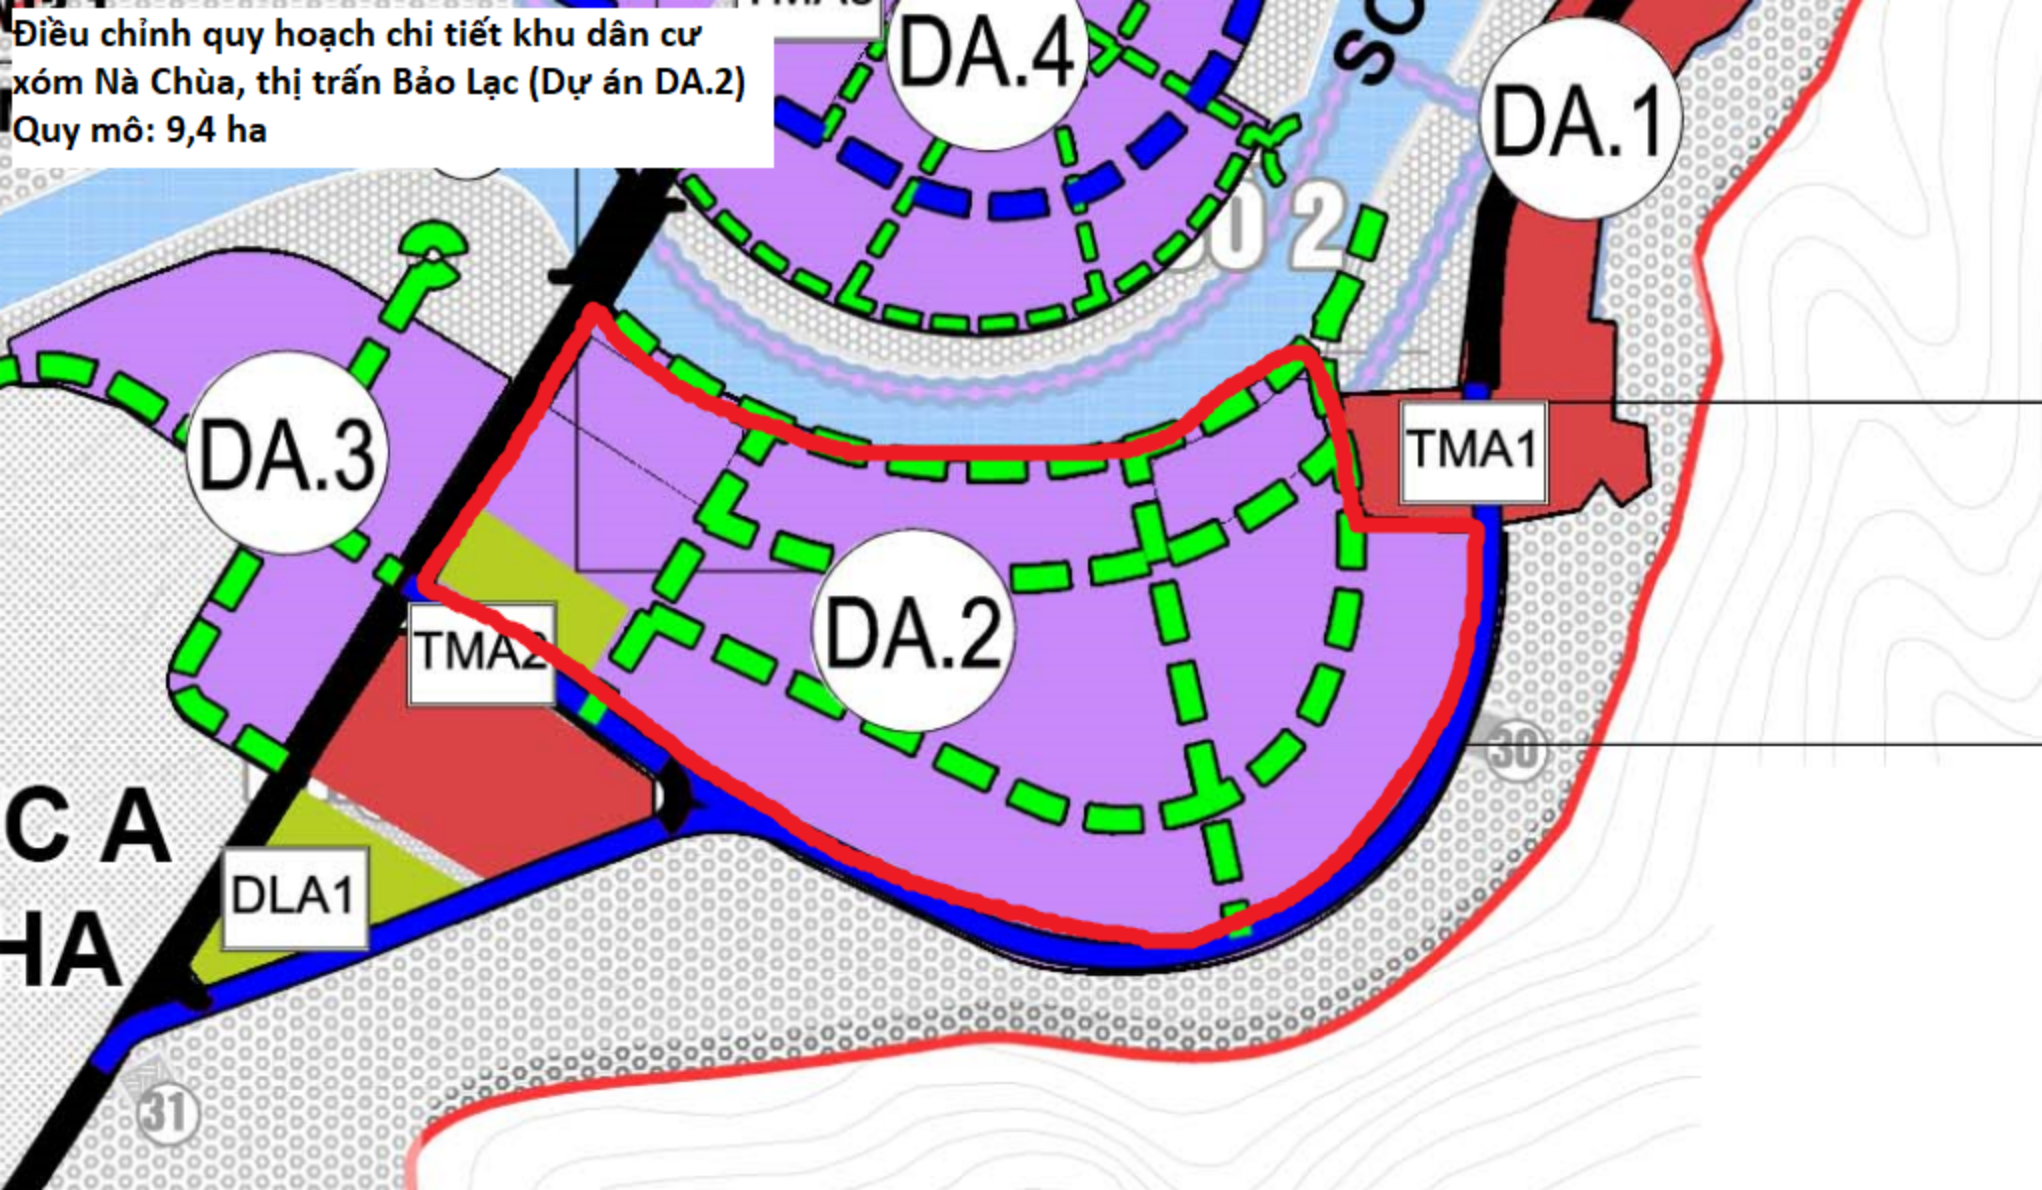


Quy hoạch chi tiết Dự án DA.3 - Khu dân cư mới phía tây sông Neo (Khoảng 2,5 ha).

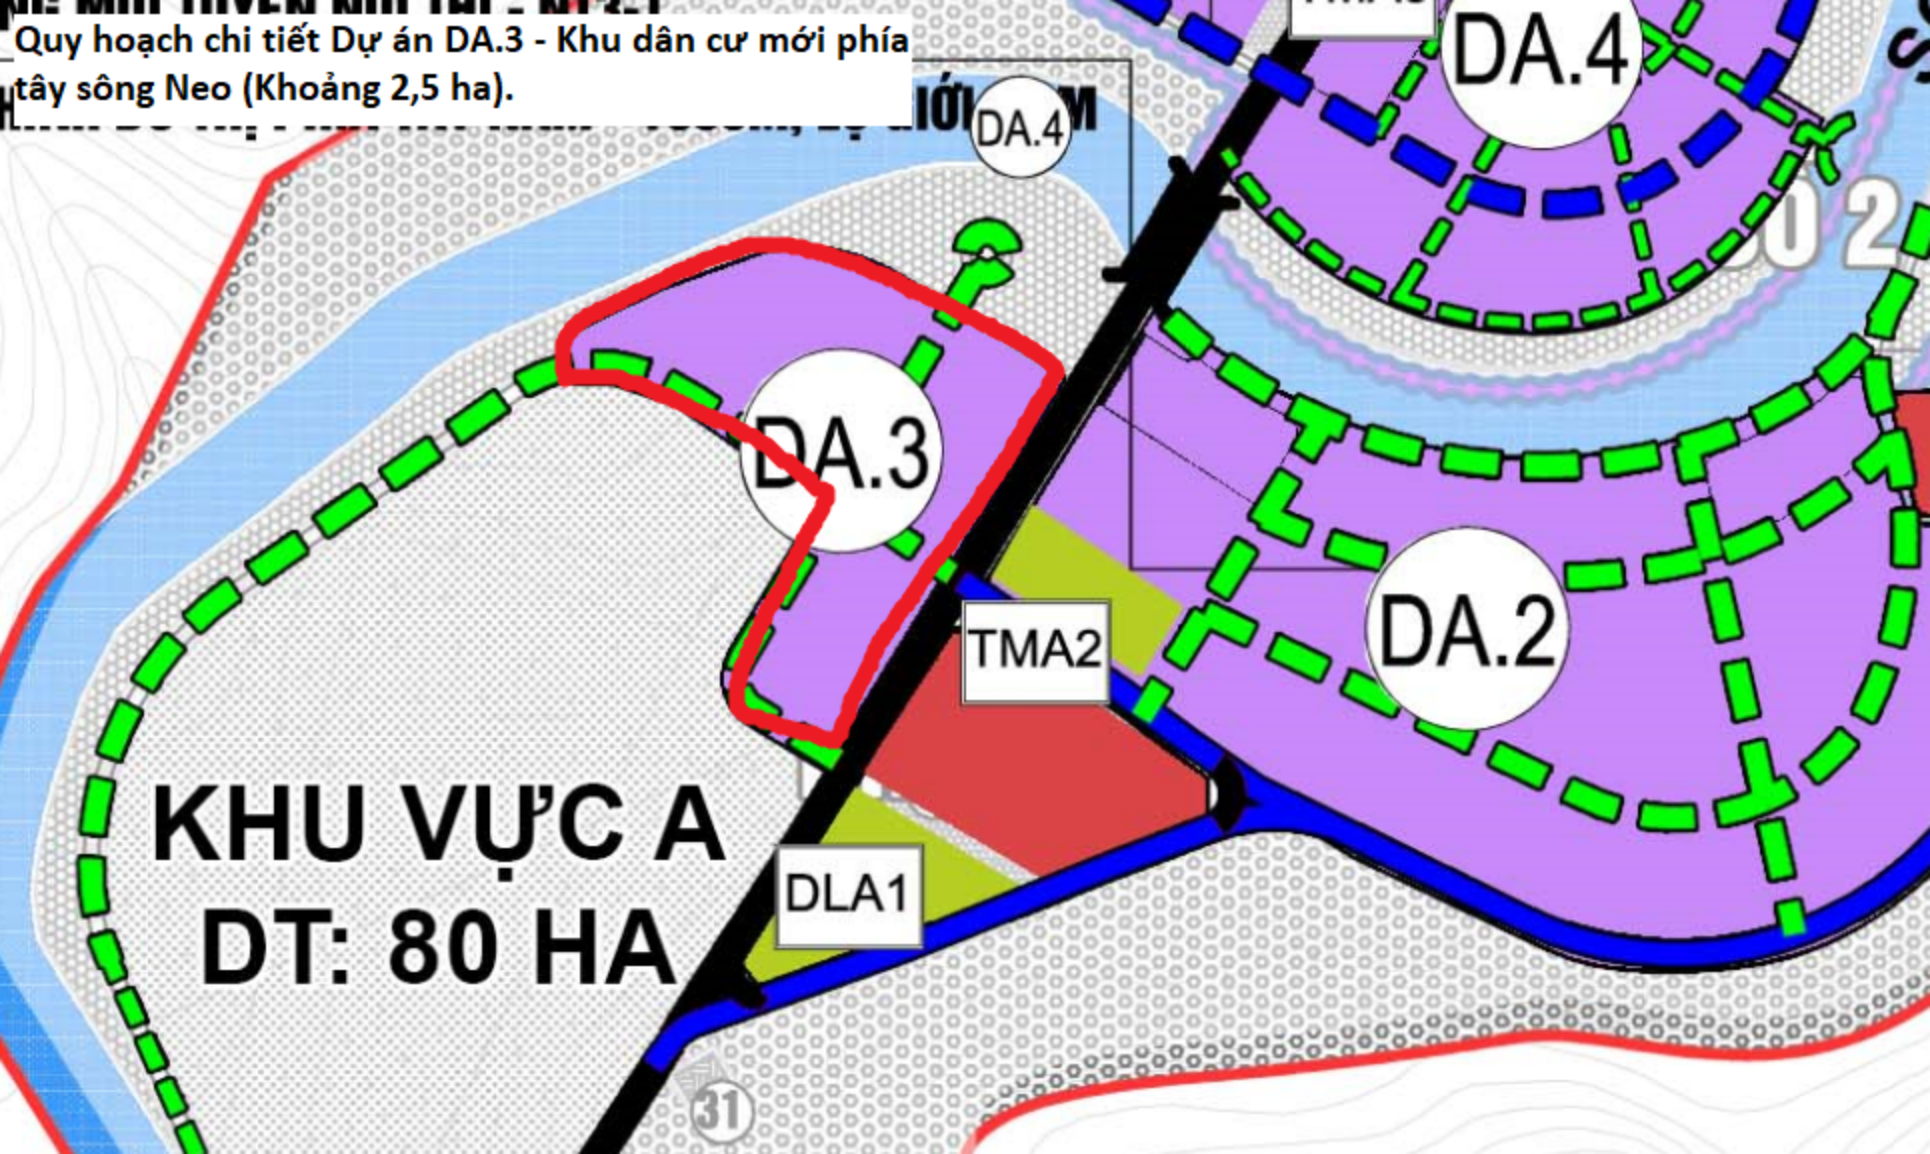


Quy hoạch chi tiết Dự án DA.4 - Khu dân
cư mới phía Bắc sông Neo.

Quy mô: 5 ha.

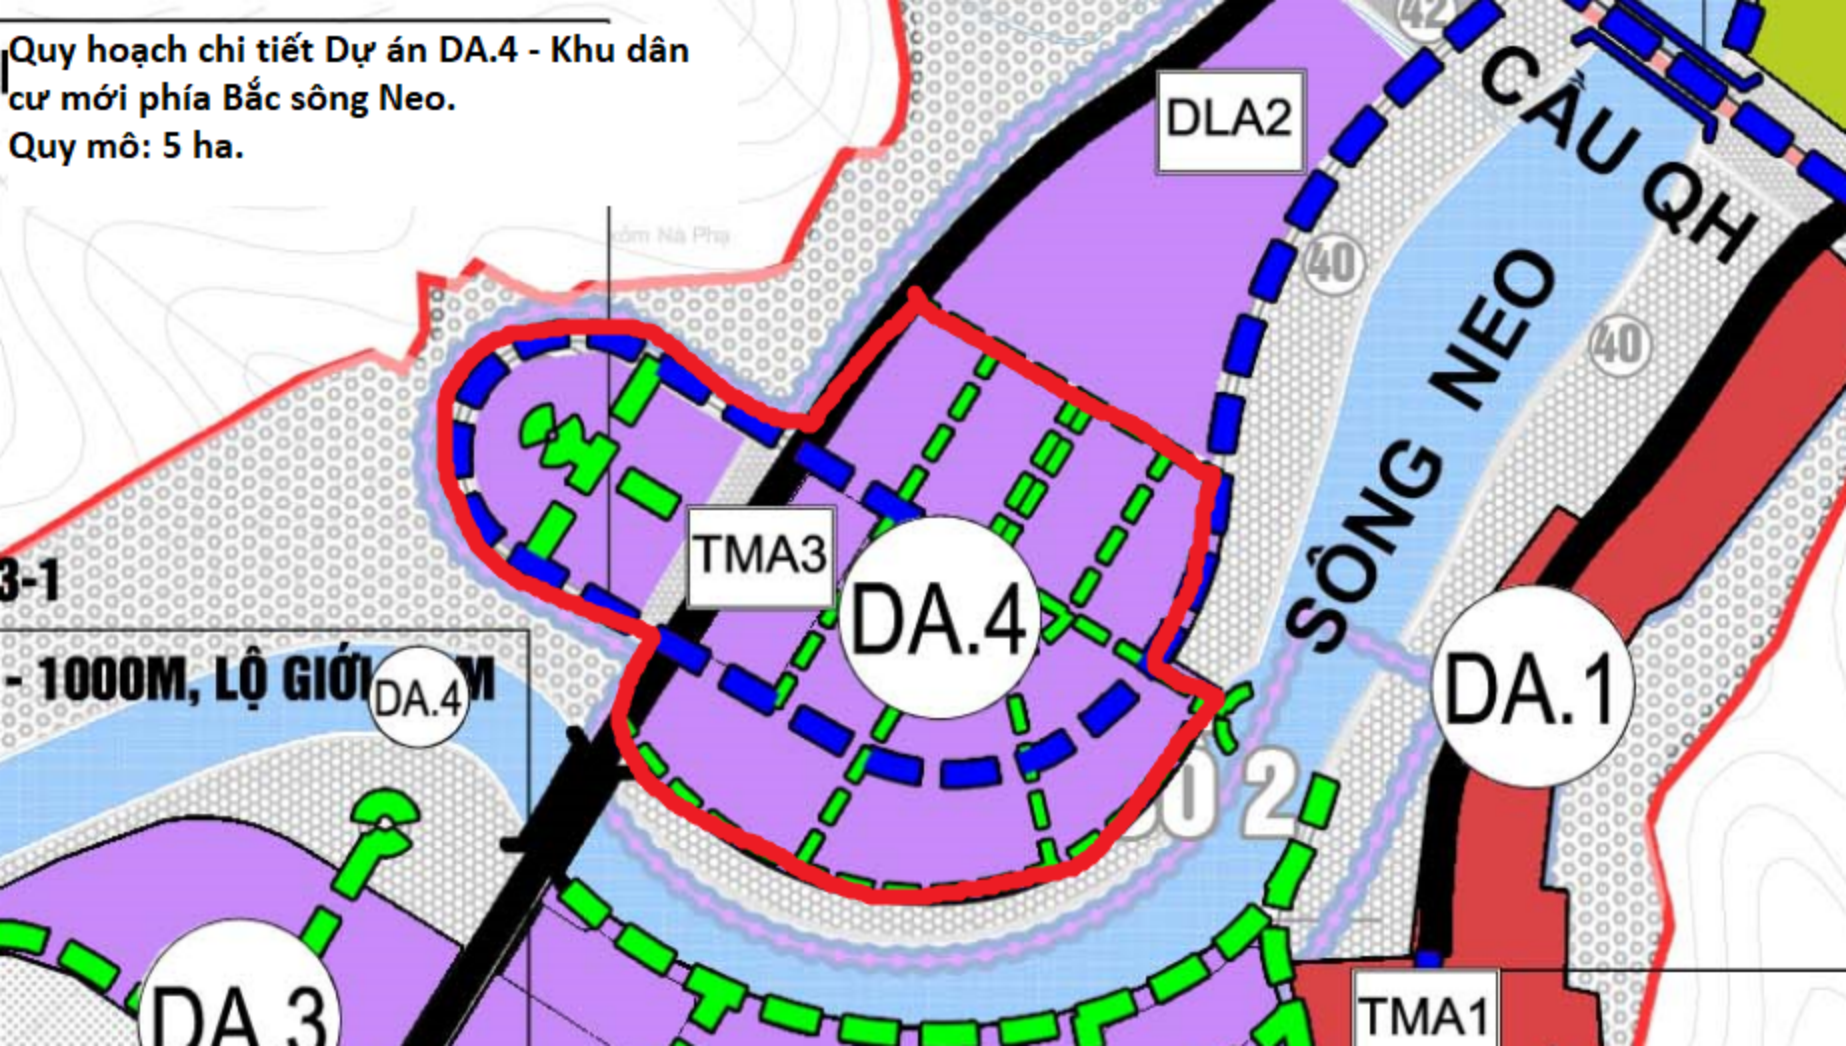

Quy hoạch chi tiết Dự án DA.1- Dự án cải tạo chỉnh trang khu ở phía đông nam sông Neo. (Quy mô 3ha)

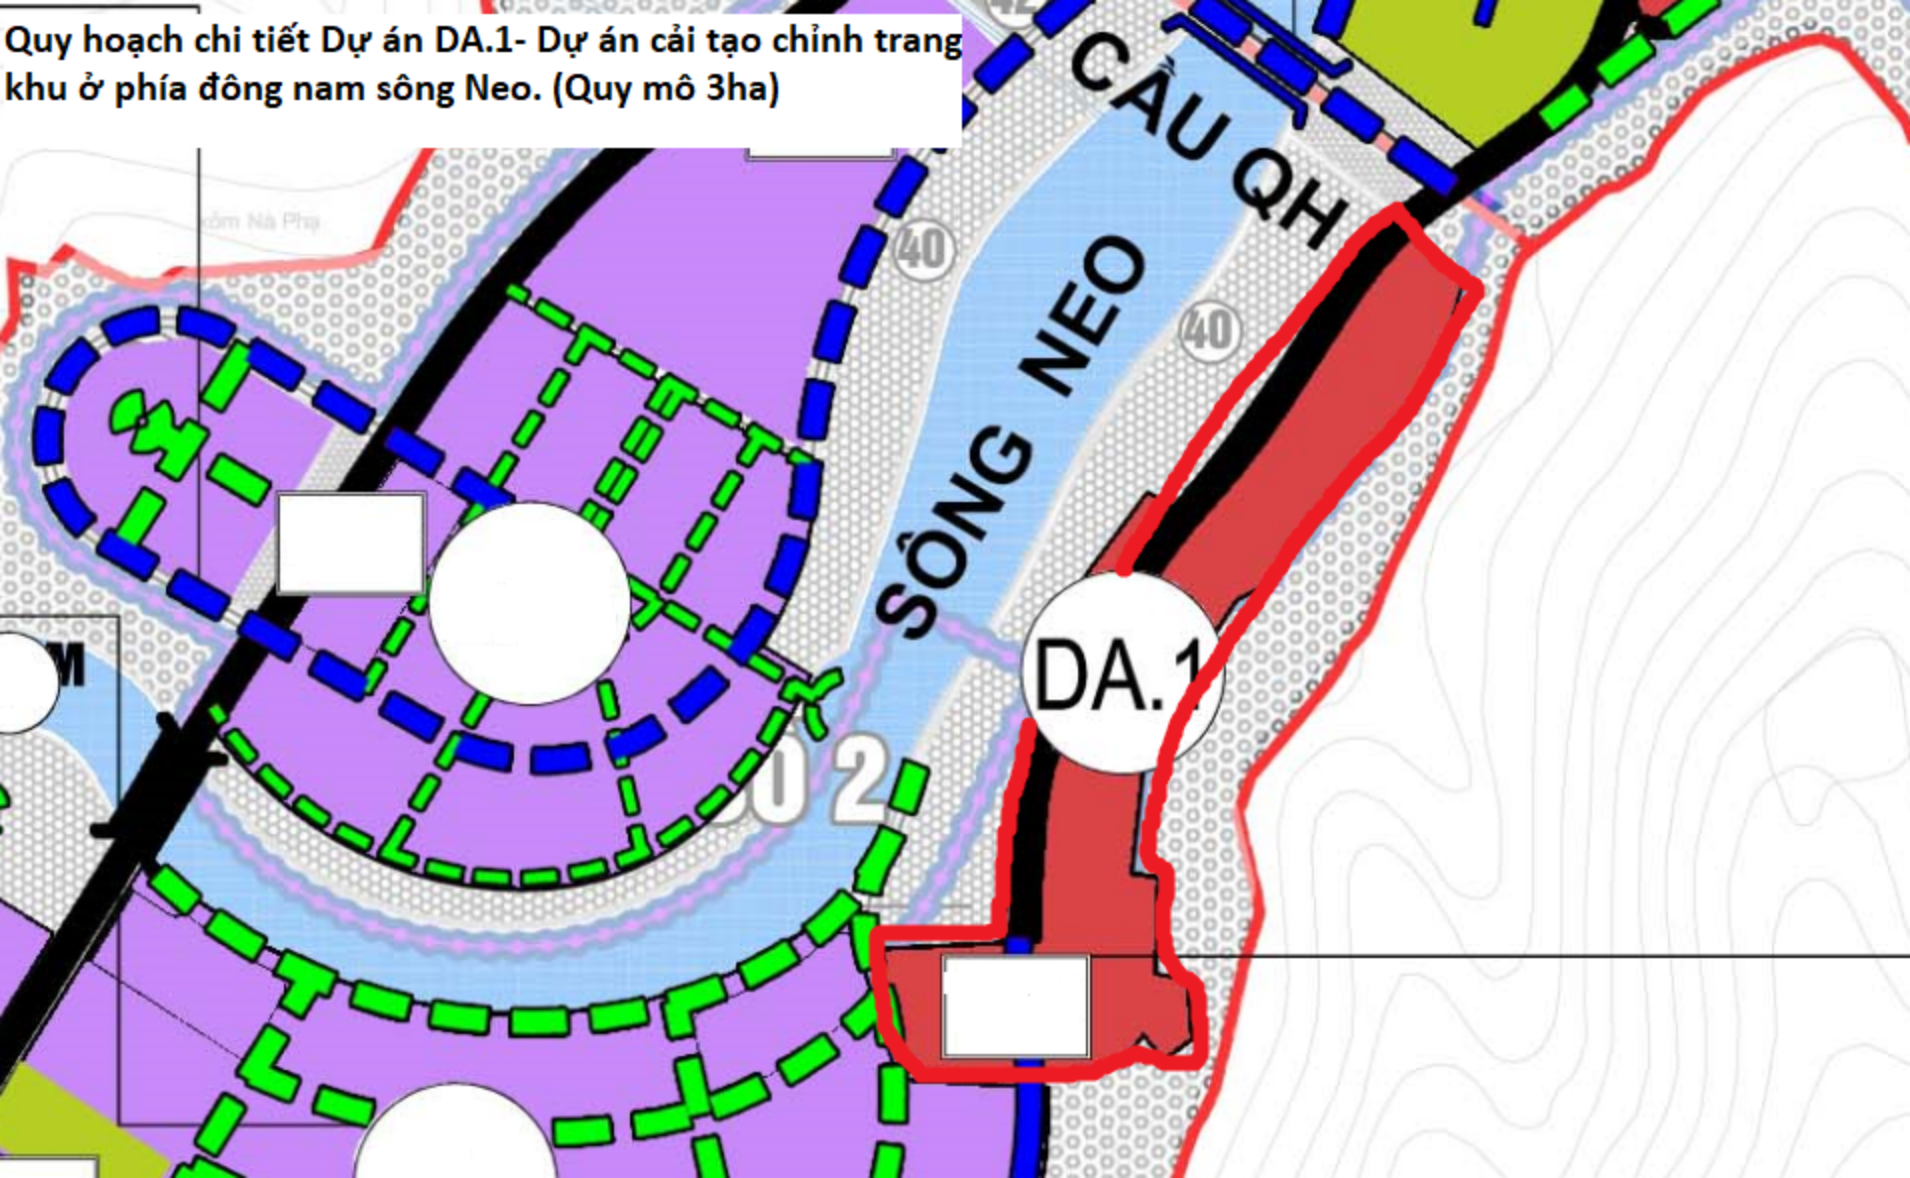

Quy hoạch chi tiết Dự án DB.2 - Dự án cải tạo chỉnh trang khu ở phía Nam sông Gâm. (Quy mô 7,5 ha)

DT: 11

