
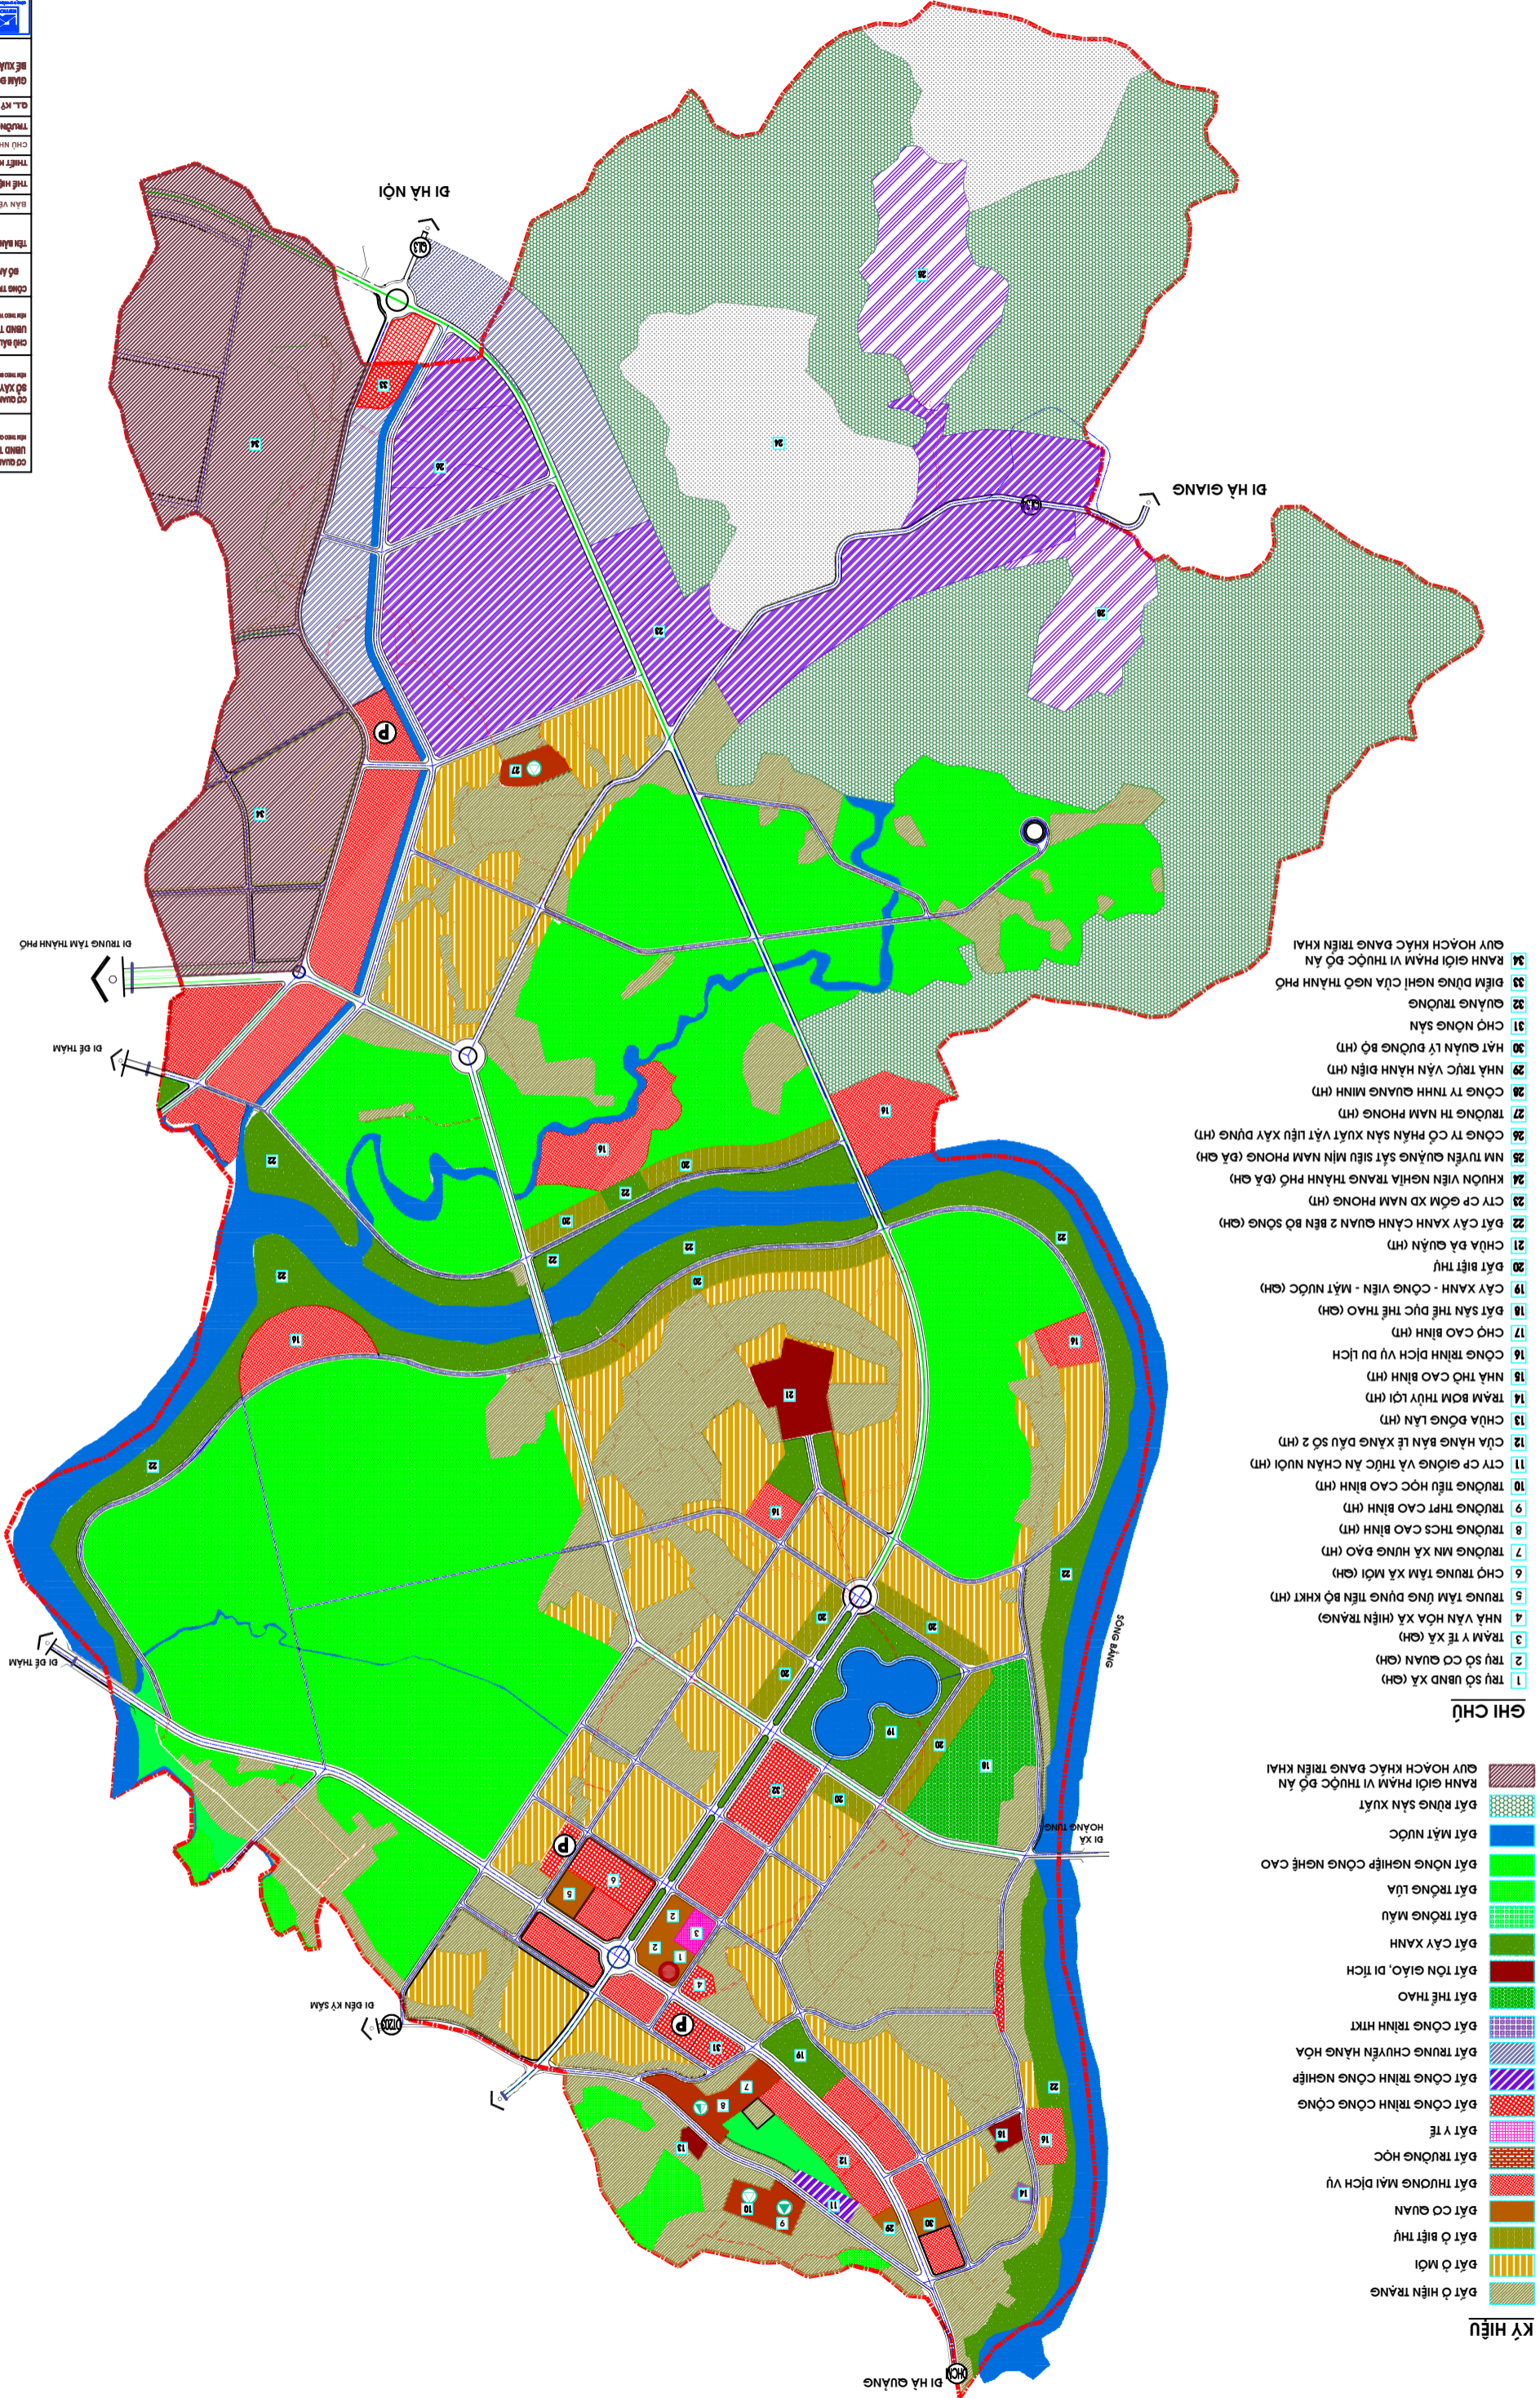


ĐỒ ÁN QUY HOẠCH PHÂN KHU XÃ HƯNG ĐÀO, THÀNH PHỐ CAO BẰNG TỶ LỆ 1/2000

SƠ ĐỒ TỔ CHỨC KHÔNG GIAN KIẾN TRÚC CẢNH QUAN

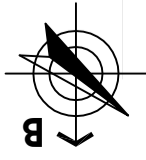

- KÝ HIỆU**
- Đất ở hiện trạng
 - Đất ở mới
 - Đất ở biệt thự
 - Đất cơ quan
 - Đất thương mại dịch vụ
 - Đất trường học
 - Đất y tế
 - Đất công trình công cộng
 - Đất công trình công nghiệp
 - Đất trung chuyển hàng hóa
 - Đất công trình nghỉ
 - Đất thể thao
 - Đất tôn giáo, di tích
 - Đất cây xanh
 - Đất trồng màu
 - Đất trồng lúa
 - Đất nông nghiệp công nghệ cao
 - Đất mặt nước
 - Đất rừng sản xuất
 - Ranh giới phạm vi thuộc đồ án

- GHI CHÚ**
- 1 TRỤ SỞ UBND XÃ (GH)
 - 2 TRỤ SỞ CƠ QUAN (GH)
 - 3 TRÀM Y TẾ XÃ (GH)
 - 4 NHÀ VĂN HÓA XÃ (HIỆN TRẠNG)
 - 5 TRUNG TÂM ỨNG DỤNG TIỀN BỘ KHKT (HT)
 - 6 CHỢ TRUNG TÂM XÃ MỚI (GH)
 - 7 TRƯỜNG MN XÃ HƯNG ĐÀO (HT)
 - 8 TRƯỜNG THCS CAO BÌNH (HT)
 - 9 TRƯỜNG THPT CAO BÌNH (HT)
 - 10 TRƯỜNG TIỂU HỌC CAO BÌNH (HT)
 - 11 CTY CP GIỜNG VÀ THỨC ĂN CHĂN NUÔI (HT)
 - 12 CỬA HÀNG BÁN LẺ XĂNG DẦU SỐ 2 (HT)
 - 13 CHÙA ĐÔNG LÀN (HT)
 - 14 TRÀM BOM THỦY LỢI (HT)
 - 15 NHÀ THỜ CAO BÌNH (HT)
 - 16 CÔNG TRÌNH DỊCH VỤ DU LỊCH
 - 17 CHỢ CAO BÌNH (HT)
 - 18 ĐẤT SẢN THE ĐỤC THE THAO (GH)
 - 19 CÂY XANH - CÔNG VIÊN - MẶT NƯỚC (GH)
 - 20 ĐẤT BIỆT THỰ
 - 21 CHÙA ĐÀ QUẬN (HT)
 - 22 ĐẤT CÂY XANH CẢNH QUAN 2 BÊN BỜ SÔNG (GH)
 - 23 CTY CP GỒM XD NAM PHONG (HT)
 - 24 KHUÔN VIÊN NGHĨA TRANG THÀNH PHỐ (ĐÀ GH)
 - 25 NM TUYẾN QUẢN SÁT SIÊU MỊN NAM PHONG (ĐÀ GH)
 - 26 CÔNG TY CỔ PHẦN SẢN XUẤT VẬT LIỆU XÂY DỰNG (HT)
 - 27 TRƯỜNG TH NAM PHONG (HT)
 - 28 CÔNG TY TNHH QUANG MINH (HT)
 - 29 NHÀ TRỤC VẠN HẸN ĐIỆN (HT)
 - 30 HÁT QUÂN TỬ ĐƯƠNG BỘ (HT)
 - 31 CHỢ NÔNG SẢN
 - 32 QUÃNG TRƯỜNG
 - 33 ĐIỂM DỪNG NGHỈ CỬA NGỒ THÀNH PHỐ
 - 34 QUY HOẠCH KHÁC ĐANG TRIỂN KHAI

CÔNG TY CỔ PHẦN KIẾN TRÚC THIẾT KẾ XÂY DỰNG CAO BẰNG	
ĐỒ ÁN QUY HOẠCH PHÂN KHU XÃ HƯNG ĐÀO, THÀNH PHỐ CAO BẰNG TỶ LỆ 1/2000	
TÊN BẢN VẼ: SƠ ĐỒ TỔ CHỨC KHÔNG GIAN KIẾN TRÚC CẢNH QUAN	
BẢN VẼ: CH-05	QUY MÔ: A0
TỶ LỆ: 1/2000	NGÀY: -/ -/2023
THỜI GIAN: LƯC VẤN TƯ	THÀNH PHẦN: LƯC VẤN TƯ
TRƯỜNG KIẾN TRÚC: LƯC VẤN TƯ	CHỨC NHIỆM: LƯC VẤN TƯ
TRƯỜNG PHƯƠNG: LƯC VẤN TƯ	CHỨC NHIỆM: LƯC VẤN TƯ
COL. KỸ THUẬT: BẾ XUÂN DÁT	CHỨC NHIỆM: BẾ XUÂN DÁT
CHỖ BÀN TRỌNG: PHÒNG THIẾT KẾ CAO BẰNG	
CHỖ BÀN TRỌNG: PHÒNG THIẾT KẾ CAO BẰNG	
CHỖ BÀN TRỌNG: PHÒNG THIẾT KẾ CAO BẰNG	
CHỖ BÀN TRỌNG: PHÒNG THIẾT KẾ CAO BẰNG	