


THIẾT KẾ ĐÔ THỊ - SƠ ĐỒ MẬT ĐỘ XÂY DỰNG

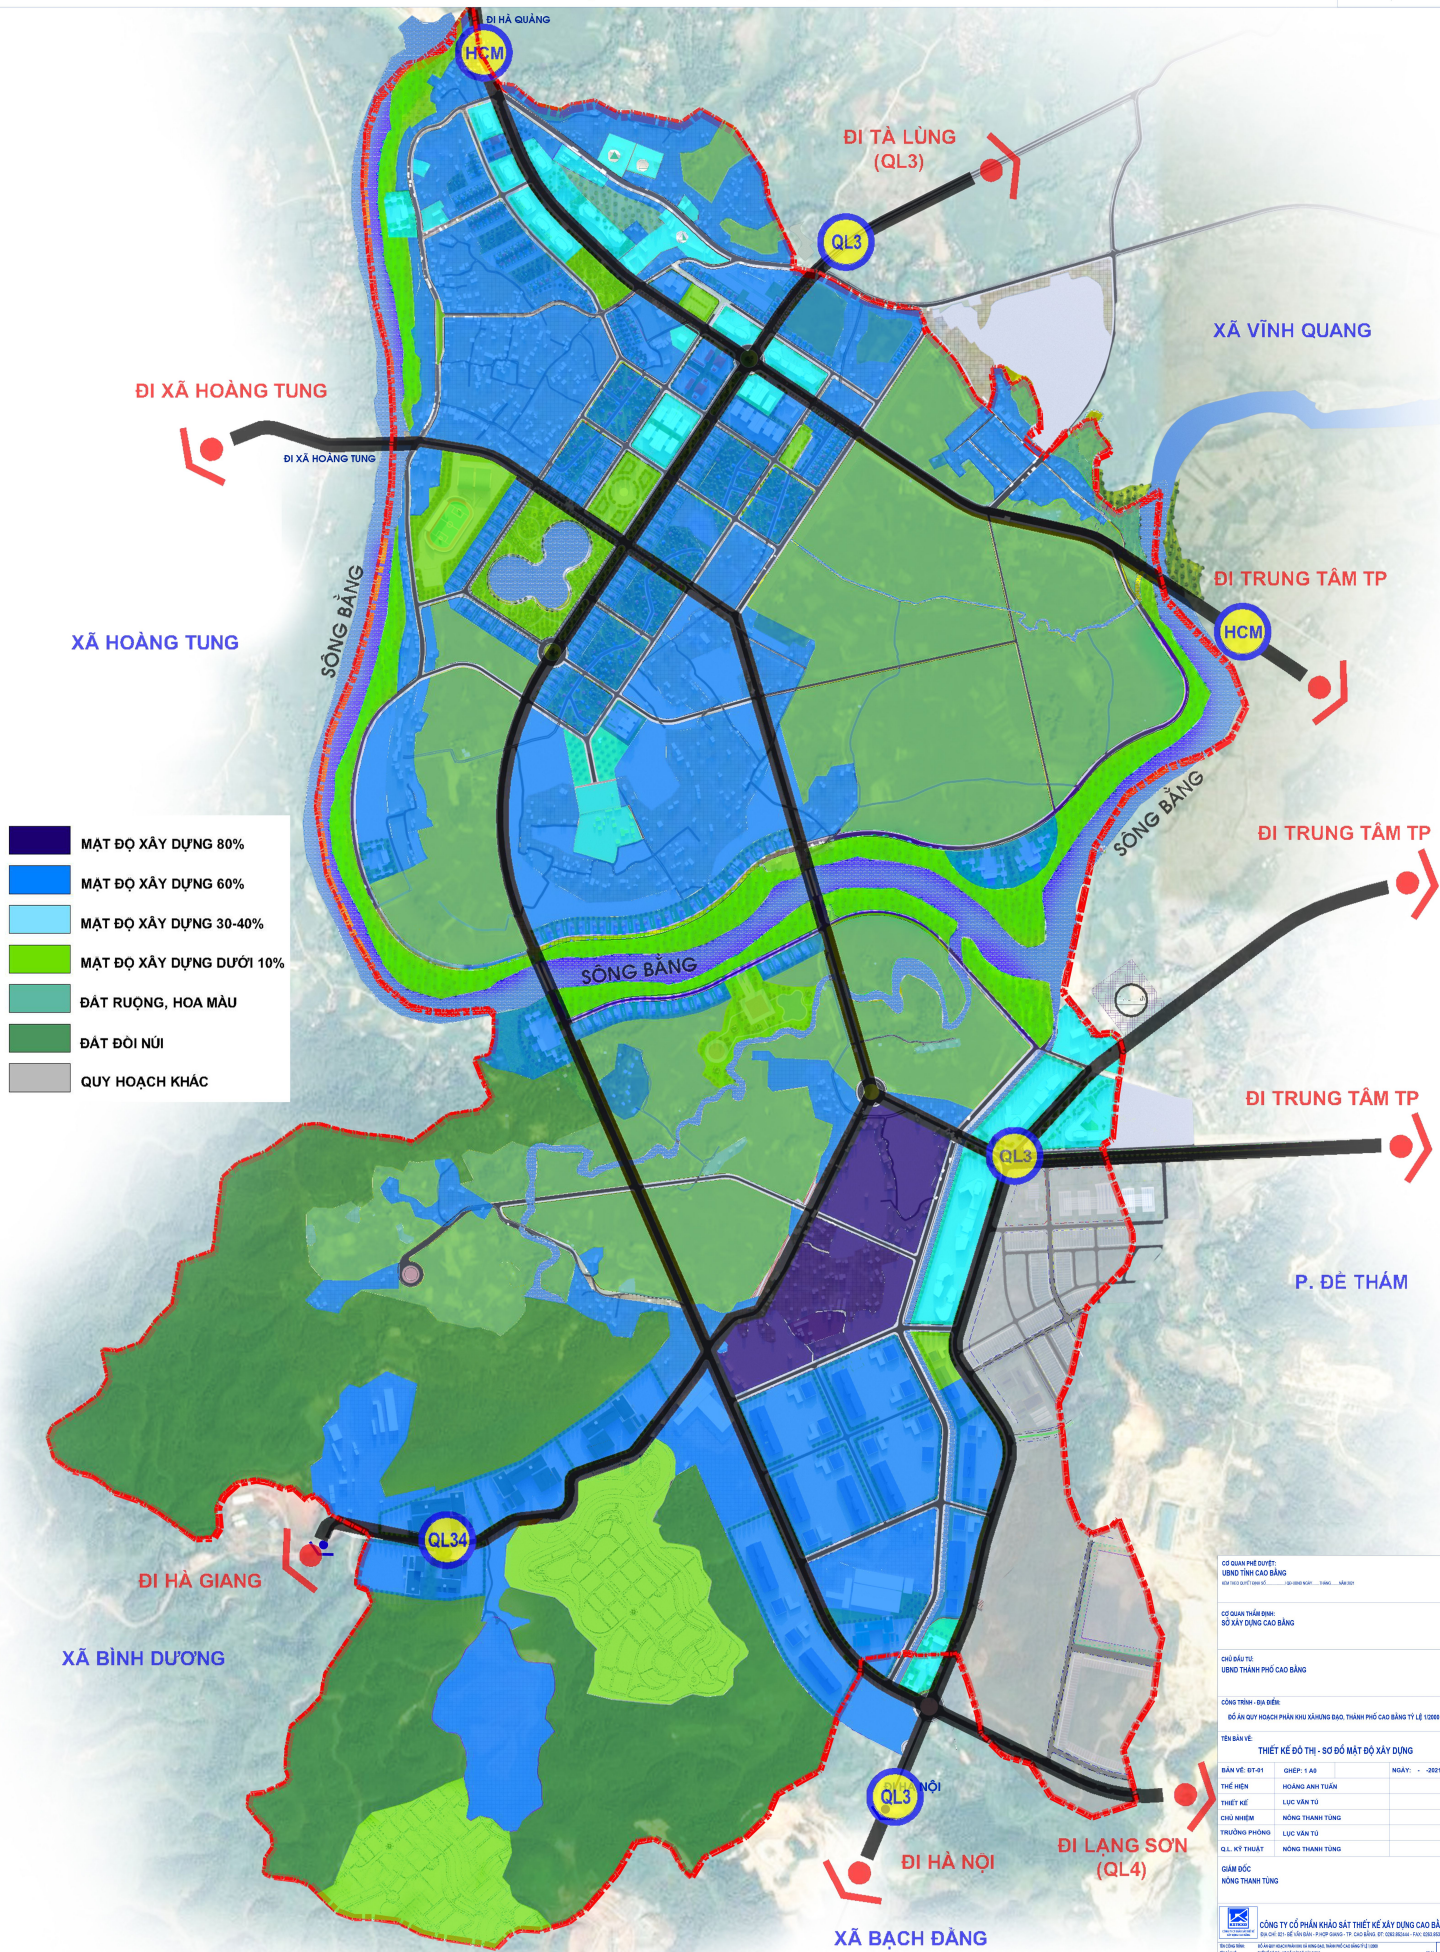

- MẬT ĐỘ XÂY DỰNG 80%
- MẬT ĐỘ XÂY DỰNG 60%
- MẬT ĐỘ XÂY DỰNG 30-40%
- MẬT ĐỘ XÂY DỰNG DƯỚI 10%
- ĐẤT RUỘNG, HOA MÀU
- ĐẤT ĐỒI NÚI
- QUY HOẠCH KHÁC

CƠ QUAN PHÊ DUYỆT:
 UBND TỈNH CAO BẰNG

CƠ QUAN THẨM ĐỊNH:
 SỞ XÂY DỰNG CAO BẰNG

CHỦ ĐẦU TƯ:
 UBND THÀNH PHỐ CAO BẰNG

CÔNG TRÌNH: BÀ ĐÈN:
 ĐỒ ÁN QUY HOẠCH PHÂN KHU XÃ HUNG ĐẠO, THÀNH PHỐ CAO BẰNG TỶ LỆ 1/2000

TÊN BẢN VẼ:
 THIẾT KẾ ĐÔ THỊ - SƠ ĐỒ MẬT ĐỘ XÂY DỰNG

BẢN VẼ: DT-01	CHIẾP: 1 A0	NGÀY: --/01
THỂ HIỆN	HOÀNG ANH TUẤN	
THIẾT KẾ	LỤC VĂN TỰ	
CHỦ NHIỆM	NÔNG THANH TÙNG	
TRƯỞNG PHÒNG	LỤC VĂN TỰ	
QL: KỸ THUẬT	NÔNG THANH TÙNG	

GIÁM ĐỐC:
 NÔNG THANH TÙNG

CÔNG TY CỔ PHẦN KHẢO SÁT THIẾT KẾ XÂY DỰNG CAO BẰNG
 (CÔNG TY CỔ PHẦN KHẢO SÁT THIẾT KẾ XÂY DỰNG CAO BẰNG)

Địa chỉ: 01 Nguyễn Huệ, Phường Hùng Vương, Thành Phố Cao Bằng, Tỉnh Cao Bằng
 Mã số thuế: 0301000000
 Mã số đăng ký kinh doanh: 0301000000
 Mã số doanh nghiệp: 0301000000