


THIẾT KẾ ĐÔ THỊ - SƠ ĐỒ TẦNG CAO XÂY DỰNG



- TẦNG CAO XÂY DỰNG TỪ 7-9 TẦNG
- TẦNG CAO XÂY DỰNG ĐẾN 5 TẦNG
- TẦNG CAO XÂY DỰNG ĐẾN 3 TẦNG
- TẦNG CAO XÂY DỰNG 1 TẦNG
- ĐẤT RUỘNG, HOA MÀU
- ĐẤT ĐỒI NÚI
- QUY HOẠCH KHÁC

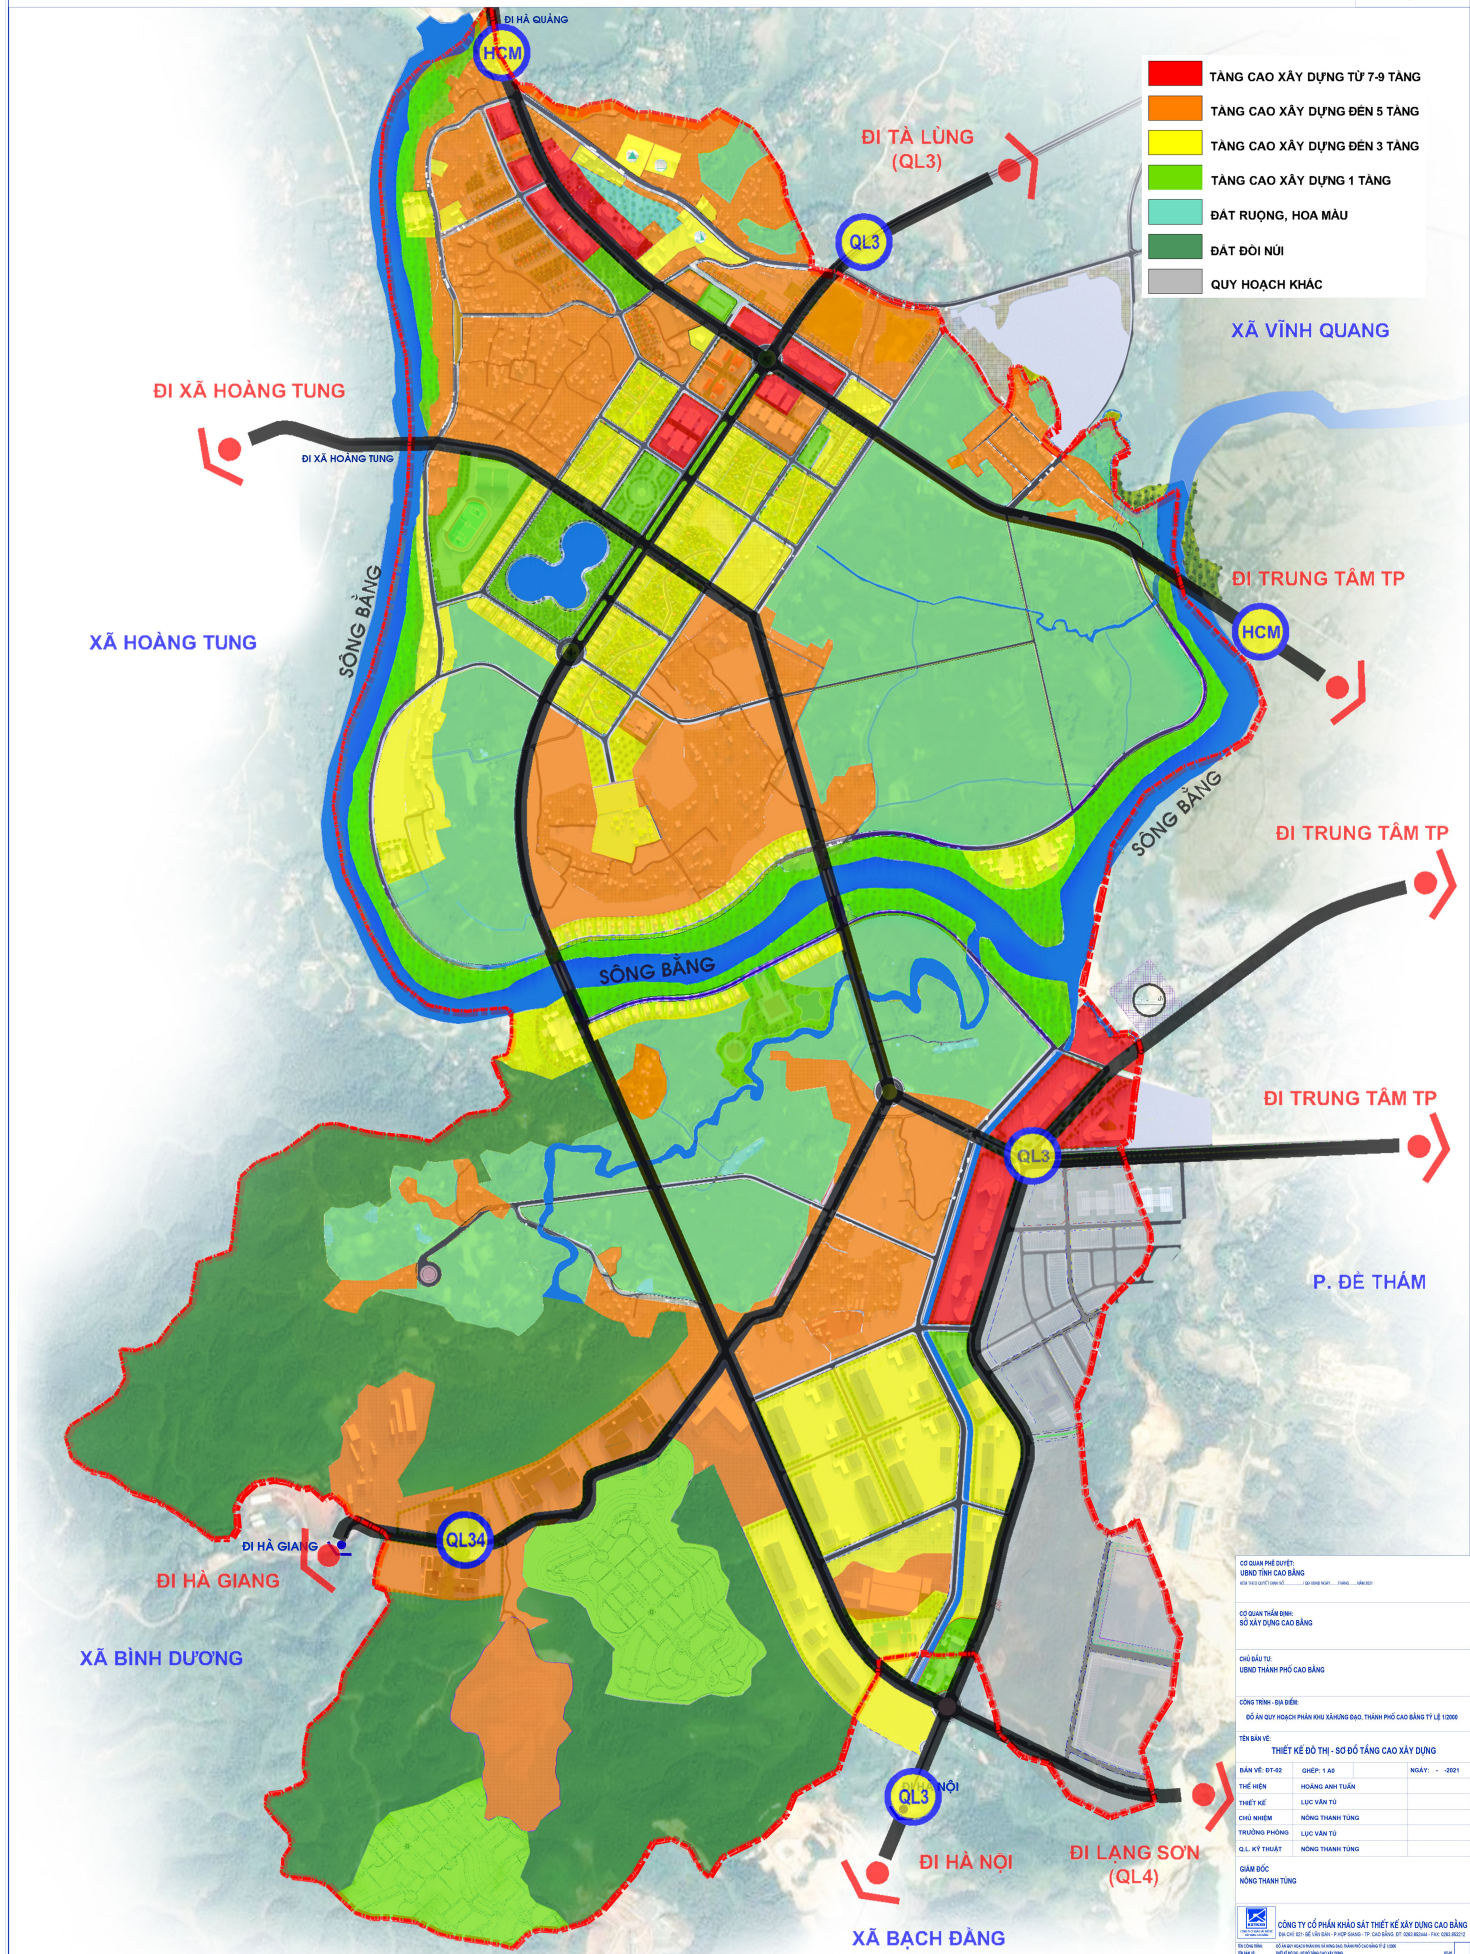

CƠ QUAN PHÊ DUYỆT:		UBND TỈNH CAO BẰNG	
CƠ QUAN THẨM ĐỊNH:		SỞ XÂY DỰNG CAO BẰNG	
CHỦ ĐẦU TƯ:		UBND THÀNH PHỐ CAO BẰNG	
CÔNG TRÌNH: BIÊN ĐỀ:			
ĐỒ ÁN QUY HOẠCH PHÂN KHU XÃ HUNG ĐẠO, THÀNH PHỐ CAO BẰNG TỶ LỆ 1/2000			
TÊN BẢN VẼ:			
THIẾT KẾ ĐÔ THỊ - SƠ ĐỒ TẦNG CAO XÂY DỰNG			
BẢN VẼ: 01-02	GHÉP: 1 A0	NGÀY: --/02/	
THỂ HIỆN	HOÀNG ANH TUẤN		
THIẾT KẾ	LỤC VĂN TỰ		
CHỦ NHIỆM	NÔNG THANH TÙNG		
TRƯỞNG PHÒNG	LỤC VĂN TỰ		
QL. KỸ THUẬT	NÔNG THANH TÙNG		
GIÁM ĐỐC	NÔNG THANH TÙNG		