

# ĐỒ ÁN QUY HOẠCH PHÂN KHU XÃ HUNG ĐẠO, THÀNH PHỐ CAO BẰNG TỶ LỆ 1/2000


## TKĐT - SƠ ĐỒ TỔ CHỨC KHU TRUNG TÂM VÀ KHU VỰC CỬA NGÕ



### GHI CHÚ

- 1 TRỤ SỞ UBND XÃ (QH)
- 2 TRỤ SỞ CƠ QUAN (QH)
- 3 TRẠM Y TẾ XÃ (QH)
- 4 NHÀ VĂN HÓA XÃ (HIỆN TRẠNG)
- 5 TRUNG TÂM ỨNG DỤNG TIẾN BỘ KHKT (HT)
- 6 CHỢ TRUNG TÂM XÃ MỚI (QH)
- 7 TRƯỜNG MN XÃ HUNG ĐẠO (HT)
- 8 TRƯỜNG THCS CAO BÌNH (HT)
- 9 TRƯỜNG THPT CAO BÌNH (HT)
- 10 TRƯỜNG TIỂU HỌC CAO BÌNH (HT)
- 11 CTY CP GIỐNG VÀ THỨC ĂN CHĂN NUÔI (HT)
- 12 CỬA HÀNG BÁN LẺ XÃNG DẦU SỐ 2 (HT)
- 13 CHÙA ĐỒNG LÀN (HT)
- 14 TRẠM BOM THỦY LỢI (HT)
- 15 NHÀ THỜ CAO BÌNH (HT)
- 16 CÔNG TRÌNH DỊCH VỤ DU LỊCH
- 17 CHỢ CAO BÌNH (HT)
- 18 ĐẤT SÂN THỂ DỤC THỂ THAO (QH)
- 19 CÂY XANH - CÔNG VIÊN - MẶT NƯỚC (QH)
- 20 QUẢNG TRƯỜNG
- 21 CHÙA ĐÀ QUẢN (HT)
- 22 ĐẤT CÂY XANH CẢNH QUAN 2 BÊN BỜ SÔNG (QH)
- 23 CTY CP GỐM XD NAM PHONG (HT)
- 24 KHUÔN VIÊN NGHĨA TRANG THÀNH PHỐ (ĐA QH)
- 25 NM TUYẾN QUẢNG SẮT SIÊU MỊN NAM PHONG (ĐA QH)
- 26 NM GẠCH TUY NEN - CTY CP SẢN XUẤT VLXD (HT)
- 27 TRƯỜNG TH NAM PHONG (HT)
- 28 CÔNG TY TNHH QUANG MINH (HT)
- 29 NHÀ TRỤC VẠN HÀNH ĐIỆN (HT)
- 30 HẠT QUẢN LÝ ĐƯỜNG BỘ (HT)
- 31 CHỢ NÔNG SẢN
- 32 ĐIỂM ĐỪNG NGHỈ CỦA NGÕ THÀNH PHỐ
- 33 RANH GIỚI PHẠM VI THUỘC ĐỒ ÁN QUY HOẠCH KHÁC ĐANG TRIỂN KHAI

- TRỤC CHÍNH
- TUYẾN CHÍNH
- TUYẾN CÂY XANH CẢNH QUAN BỜ SÔNG
- KHU VỰC TRUNG TÂM
- KHU VỰC CỬA NGÕ

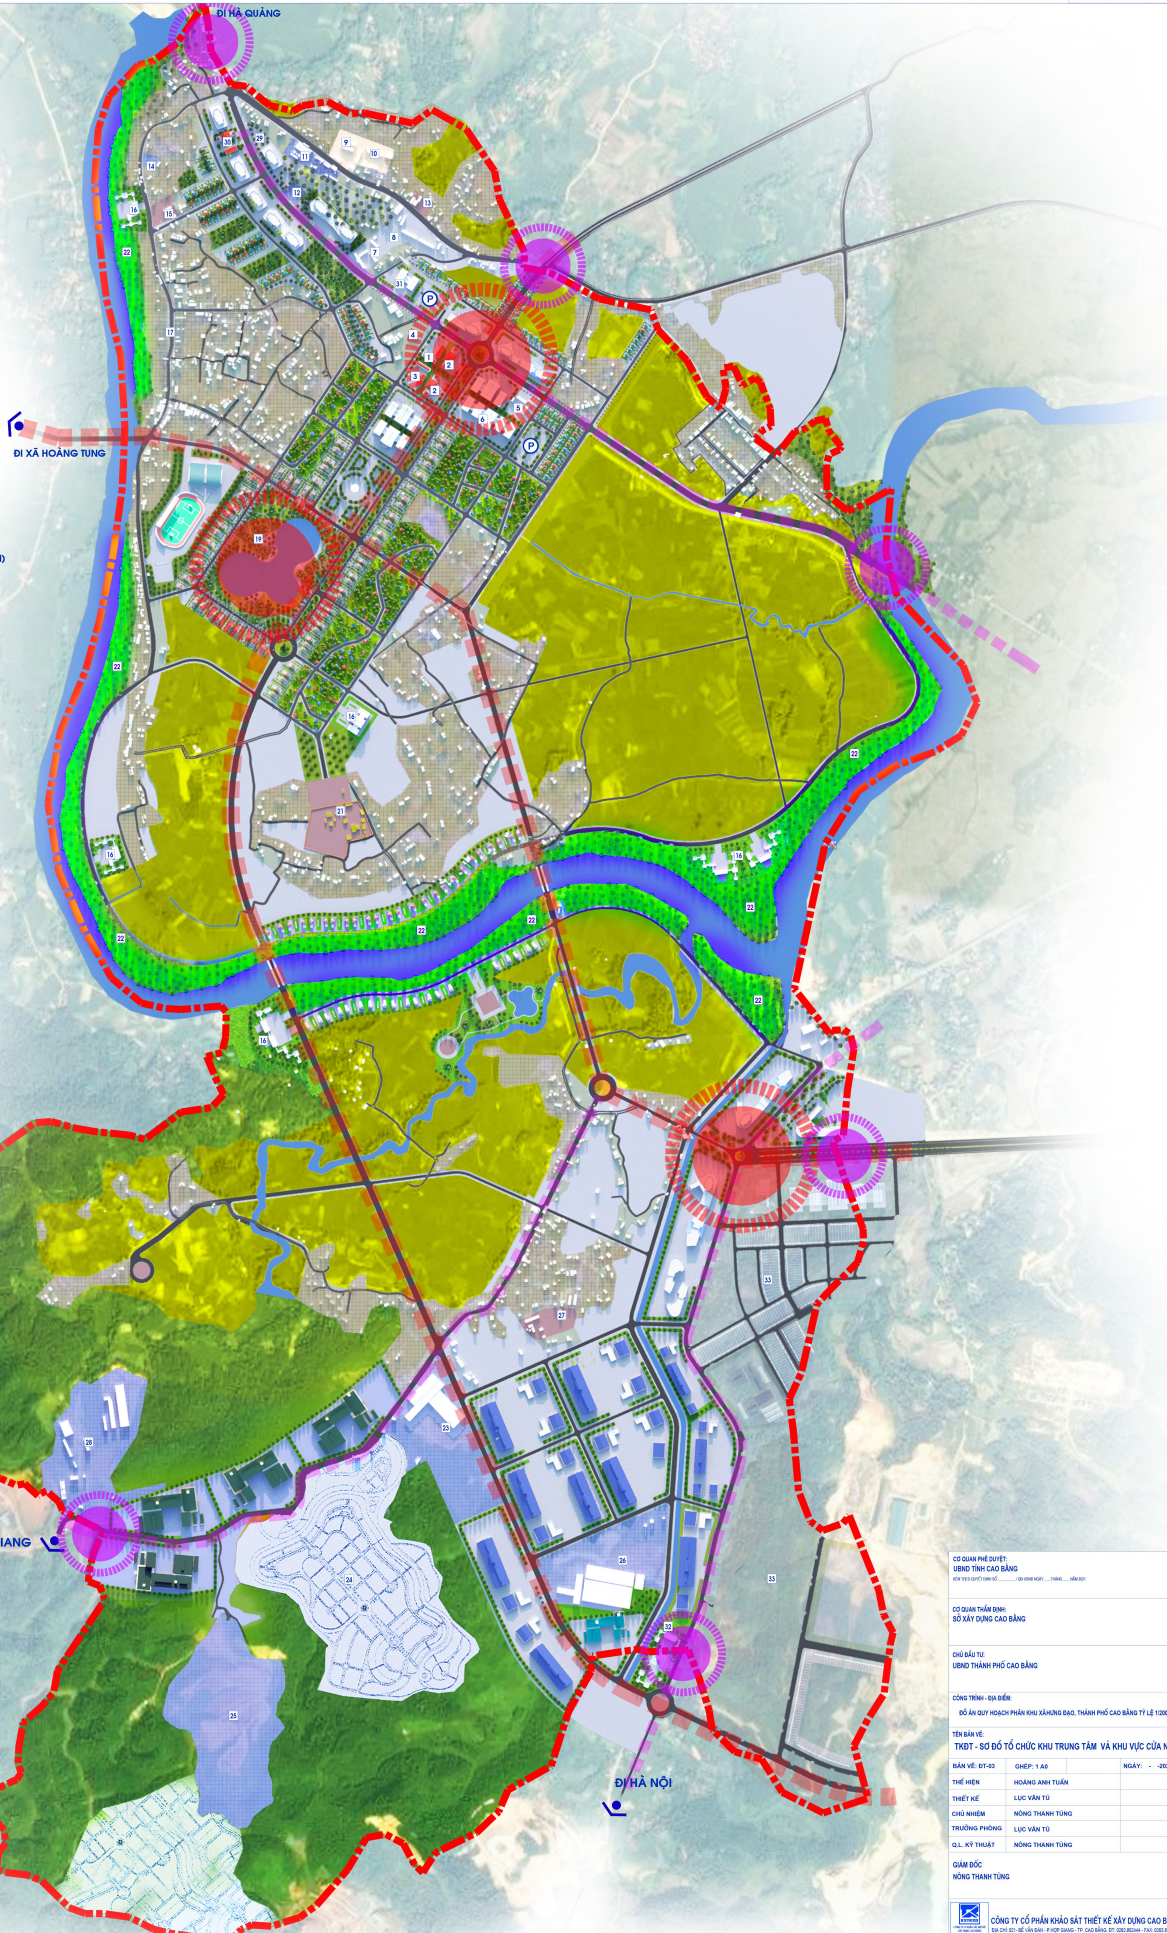

CƠ QUAN PHÊ DUYỆT: UBND TỈNH CAO BẰNG			
CƠ QUAN THẨM ĐỊNH: SỞ XÂY DỰNG CAO BẰNG			
CHỦ ĐẦU TƯ: UBND THÀNH PHỐ CAO BẰNG			
CÔNG TRÌNH - DẠ DẪN: ĐỒ ÁN QUY HOẠCH PHÂN KHU SÁNG KIẾN BAO, THÀNH PHỐ CAO BẰNG TỶ LỆ 1/2000			
TÊN BẢN VẼ: TKĐT - SƠ ĐỒ TỔ CHỨC KHU TRUNG TÂM VÀ KHU VỰC CỬA NGÕ			
BẢN VẼ: DT-03	GHÉP: 1 A0	NGÀY: --/--/2021	
THẾT KẾ:	HOÀNG ANH TUẤN		
CHỦ NHIỆM:	LỘC VĂN TỰ		
TRƯỞNG PHÒNG:	NGŨNG THANH TÙNG		
CL. KỸ THUẬT:	LỘC VĂN TỰ		
QUẢN ĐỐC:	NGŨNG THANH TÙNG		
<b>CÔNG TY CỔ PHẦN KHẢO SÁT THIẾT KẾ XÂY DỰNG CAO BẰNG</b> Số 01/2017/ĐKTĐ-BNĐT-ĐT, P.01/2018/ĐKTĐ-BNĐT-ĐT, P.01/2019/ĐKTĐ-BNĐT-ĐT, P.01/2020/ĐKTĐ-BNĐT-ĐT Địa chỉ: 01, Đường Nguyễn Huệ, Phường Đồng Tâm, Thành phố Cao Bằng, Tỉnh Cao Bằng, Việt Nam Điện thoại: 02063.811.111			