

PHƯỜNG TÂN PHÚ


TRÍCH ĐO BẢN ĐỒ ĐỊA CHÍNH: SỐ 29 - 2025

HỆ TỌA ĐỘ VN-2000, KHU VỰC PHỦ THẮNG, THUỘC MẢNG 104 590 - 2

PHỤC VỤ: ĐẤU GIÁ QUYỀN SỬ DỤNG ĐẤT

TP. CẦN THƠ - QUẬN CÀI RĂNG

TĐ 09-2025

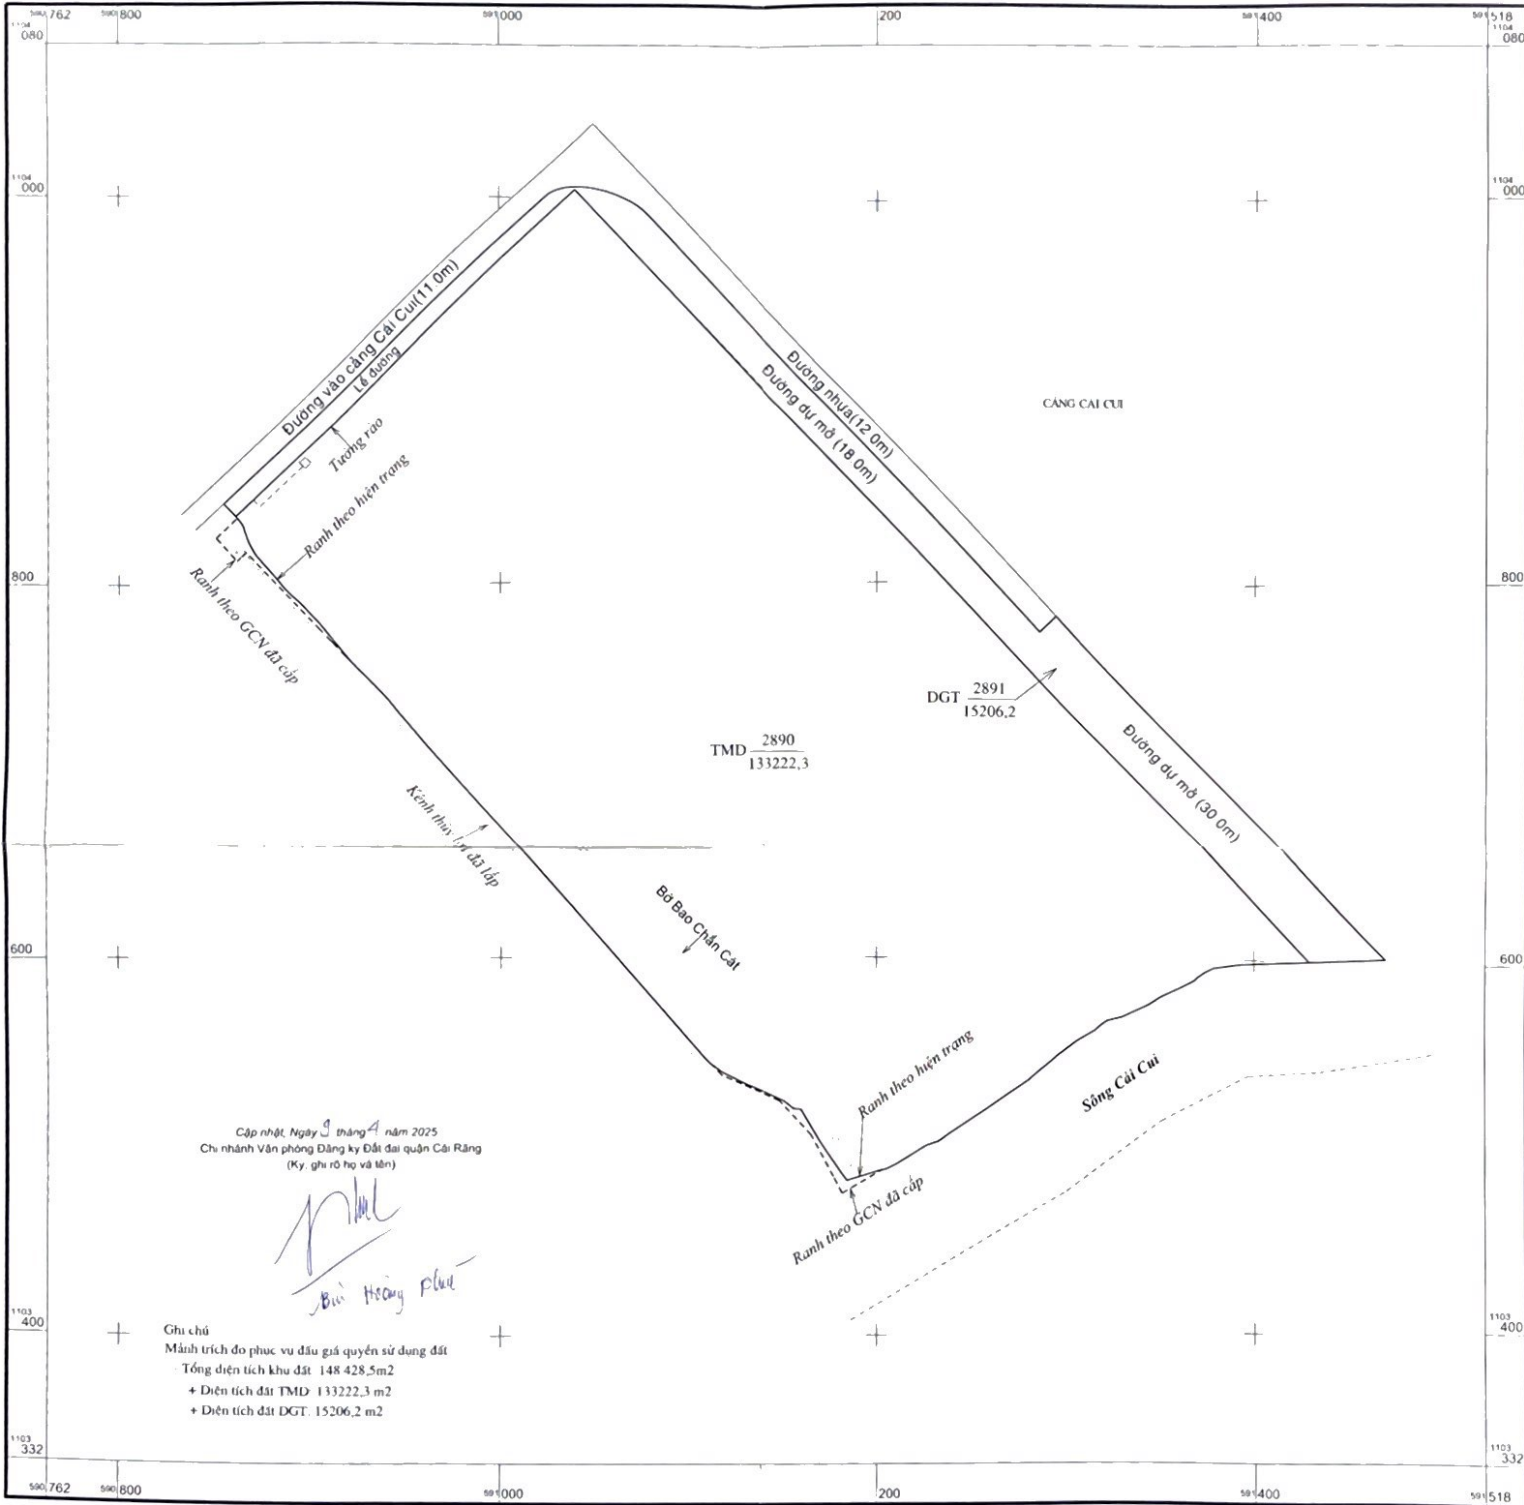

Cập nhật, Ngày 9 tháng 4 năm 2025
Chi nhánh Văn phòng Đăng ký Đất đai quận Cái Răng
(Ký, ghi rõ họ và tên)

Ghi chú
Mảnh trích đo phục vụ đấu giá quyền sử dụng đất
Tổng diện tích khu đất 148.428,5m²
+ Diện tích đất TMD 133222,3 m²
+ Diện tích đất DGT 15206,2 m²

TỶ LỆ 1:2000

1 cm trên bản đồ bằng 20 m trên thực địa

40m 20 0 40 80 120 160m

Ngày 04 tháng 4 năm 2025

Đơn vị đo đạc

Công ty TNHH TCT MAP

(Ký tên, ghi rõ họ tên, đóng dấu)

GIÁM ĐỐC

Phan Minh Tuấn

Ngày 04 tháng 4 năm 2025

Đơn vị kiểm tra

Chi cục Quản lý Đất đai TP. Cần Thơ

(Ký tên, ghi rõ họ tên, đóng dấu)

CHỨC VỤ TRƯỞNG

CHỨC VỤ QUẢN LÝ ĐẤT ĐAI

Nguyễn Văn Hiếu

Xác nhận đo vẽ đúng hiện trạng

Ngày 08 tháng 4 năm 2025

UBND phường Tân Phú

(Ký tên, ghi rõ họ tên, đóng dấu)

Nguyễn Văn Tám

Duyệt, Ngày 28 tháng 4 năm 2025

Sở Nông nghiệp và Môi trường TP. Cần Thơ

(Ký tên, ghi rõ họ tên, đóng dấu)

PHÓ GIÁM ĐỐC

SỞ NÔNG NGHIỆP VÀ MÔI TRƯỜNG

Phạm Trung Hiếu