


QUY HOẠCH CHI TIẾT XÂY DỰNG TỶ LỆ 1/500

KHU DÂN CƯ ĐỨC HẠNH

XÃ ĐỨC LẬP HẠ - HUYỆN ĐỨC HÒA - TỈNH LONG AN

CĐT : CÔNG TY CỔ PHẦN ĐẦU TƯ VÀ KINH DOANH NHÀ PHÚC VINH

BẢN ĐỒ ĐÁNH GIÁ HIỆN TRẠNG KIẾN TRÚC CẢNH QUAN

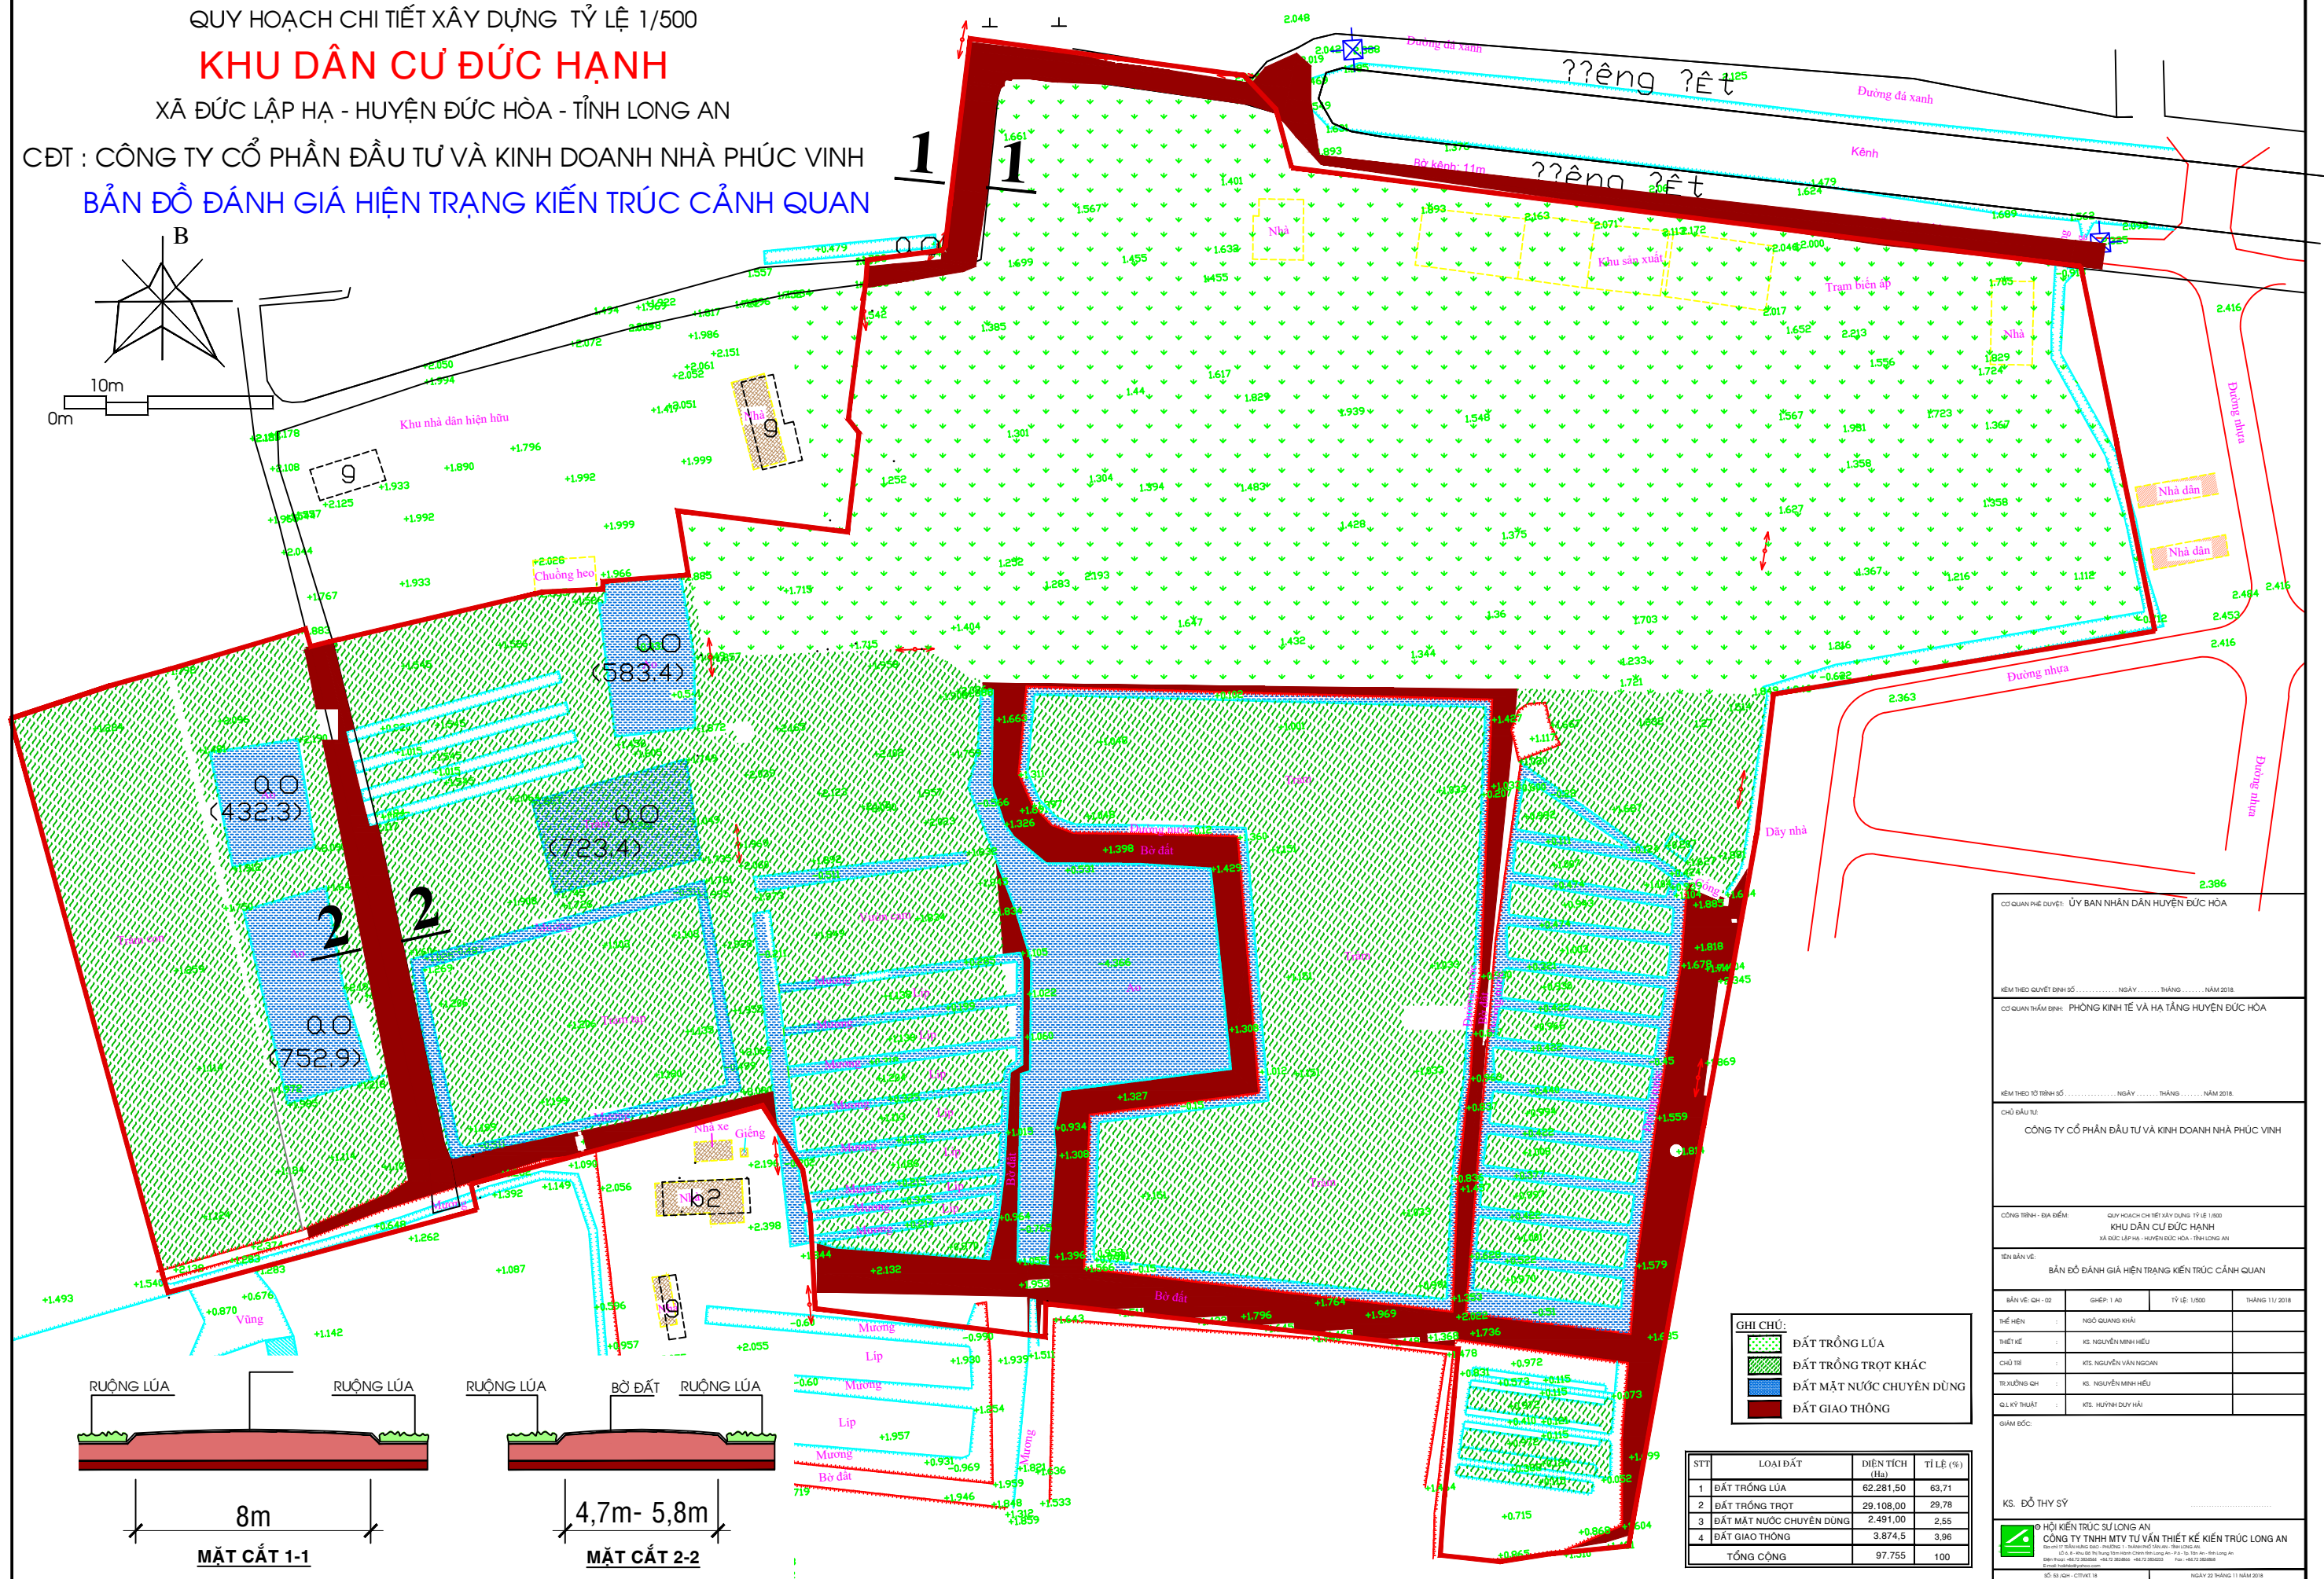

CƠ QUAN PHÉ DUYỆT: ỦY BAN NHÂN DÂN HUYỆN ĐỨC HÒA			
KẾM THEO QUYẾT ĐỊNH SỐ: NGÀY: THÁNG: NĂM 2018			
CƠ QUAN THẨM ĐỊNH: PHÒNG KINH TẾ VÀ HẠ TẦNG HUYỆN ĐỨC HÒA			
KẾM THEO Ý TRÌNH SỐ: NGÀY: THÁNG: NĂM 2018			
CHỦ ĐẦU TƯ: CÔNG TY CỔ PHẦN ĐẦU TƯ VÀ KINH DOANH NHÀ PHÚC VINH			
CÔNG TRÌNH - ĐỊA ĐIỂM: QUY HOẠCH CHI TIẾT XÂY DỰNG TỶ LỆ 1/500 KHU DÂN CƯ ĐỨC HẠNH XÃ ĐỨC LẬP HẠ - HUYỆN ĐỨC HÒA - TỈNH LONG AN			
TÊN BẢN VẼ: BẢN ĐỒ ĐÁNH GIÁ HIỆN TRẠNG KIẾN TRÚC CẢNH QUAN			
BẢN VẼ: KH - 02	GHÉP: 1 A0	TỶ LỆ: 1/500	THÁNG 11/2018
THỂ HIỆN	NGUYỄN QUANG KHÁI		
THIẾT KẾ	KS. NGUYỄN MINH HIẾU		
CHỖ TRİ	KS. NGUYỄN VĂN NGON		
TRƯỞNG KH	KS. NGUYỄN MINH HIẾU		
QL KỸ THUẬT	KS. HUỠNH DUY HẢI		
GIÁM ĐỐC:			
KS. ĐỖ THY SỸ			
© HỘI KIẾN TRÚC SƯ LONG AN CÔNG TY TNHH MTV TƯ VẤN THIẾT KẾ KIẾN TRÚC LONG AN Địa chỉ: 17/10 Nguyễn Huệ, Quận 1, TP. Hồ Chí Minh Điện thoại: 0903 72 88 88 - 0903 72 88 88 - 0903 72 88 88 Fax: 0903 72 88 88 Số dự án: CTHV.18			
NGÀY 22 THÁNG 11 NĂM 2018			