
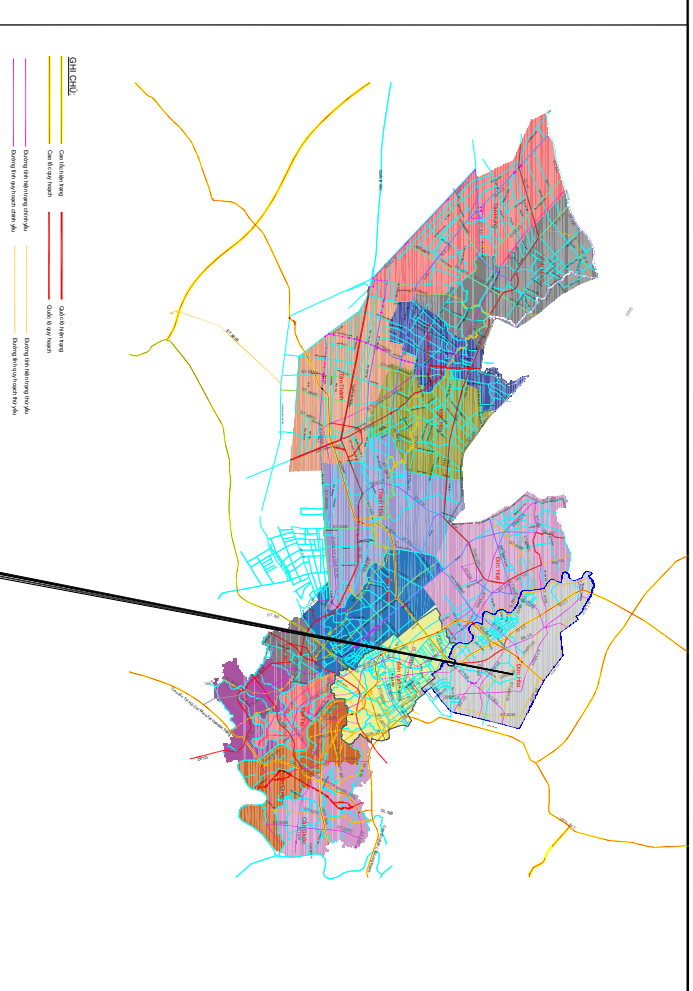


ĐỒ ÁN ĐIỀU CHỈNH QUY HOẠCH CHUNG XÂY DỰNG
XÃ HÒA KHÁNH ĐÔNG - HUYỆN ĐỨC HOÀ - TỈNH LONG AN
SỞ ĐỒ VỊ TRÍ - MỐI LIÊN HỆ VÙNG

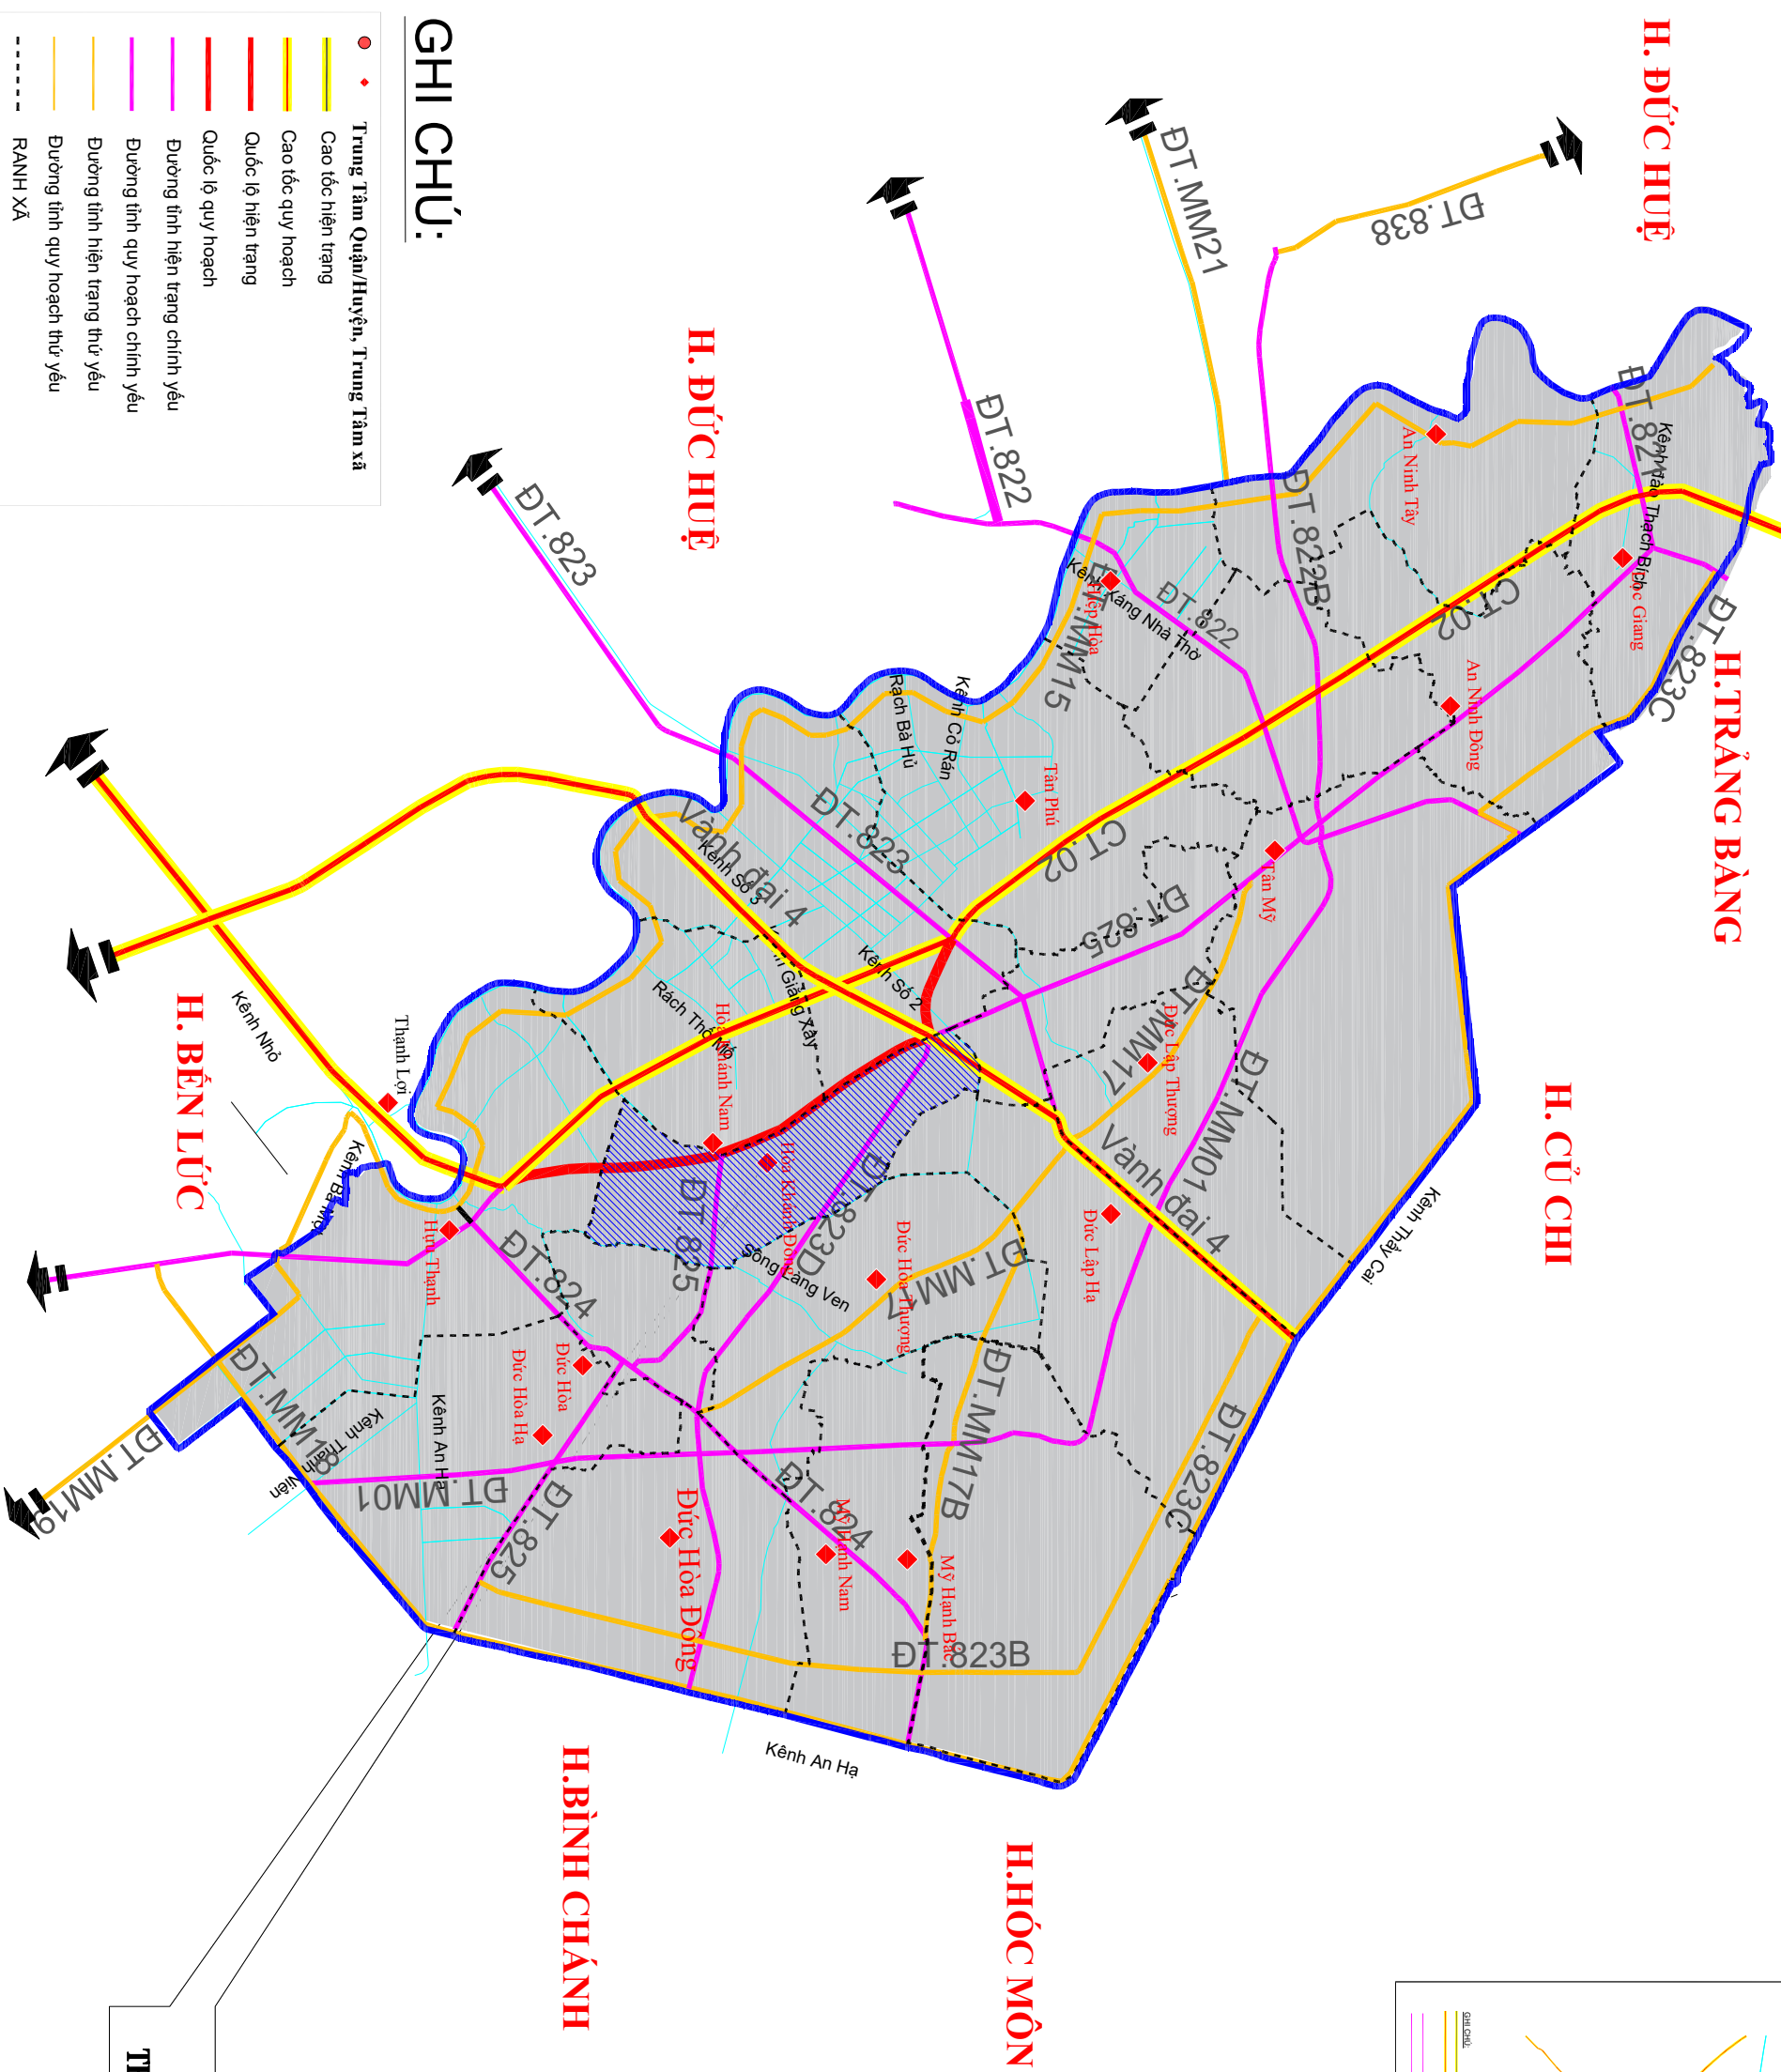

**XÃ HÒA KHÁNH ĐÔNG
TRONG VÙNG HUỖN ĐỨC HOÀ**

HUYỆN ĐỨC HOÀ
TRONG VÙNG TỈNH LONG AN