
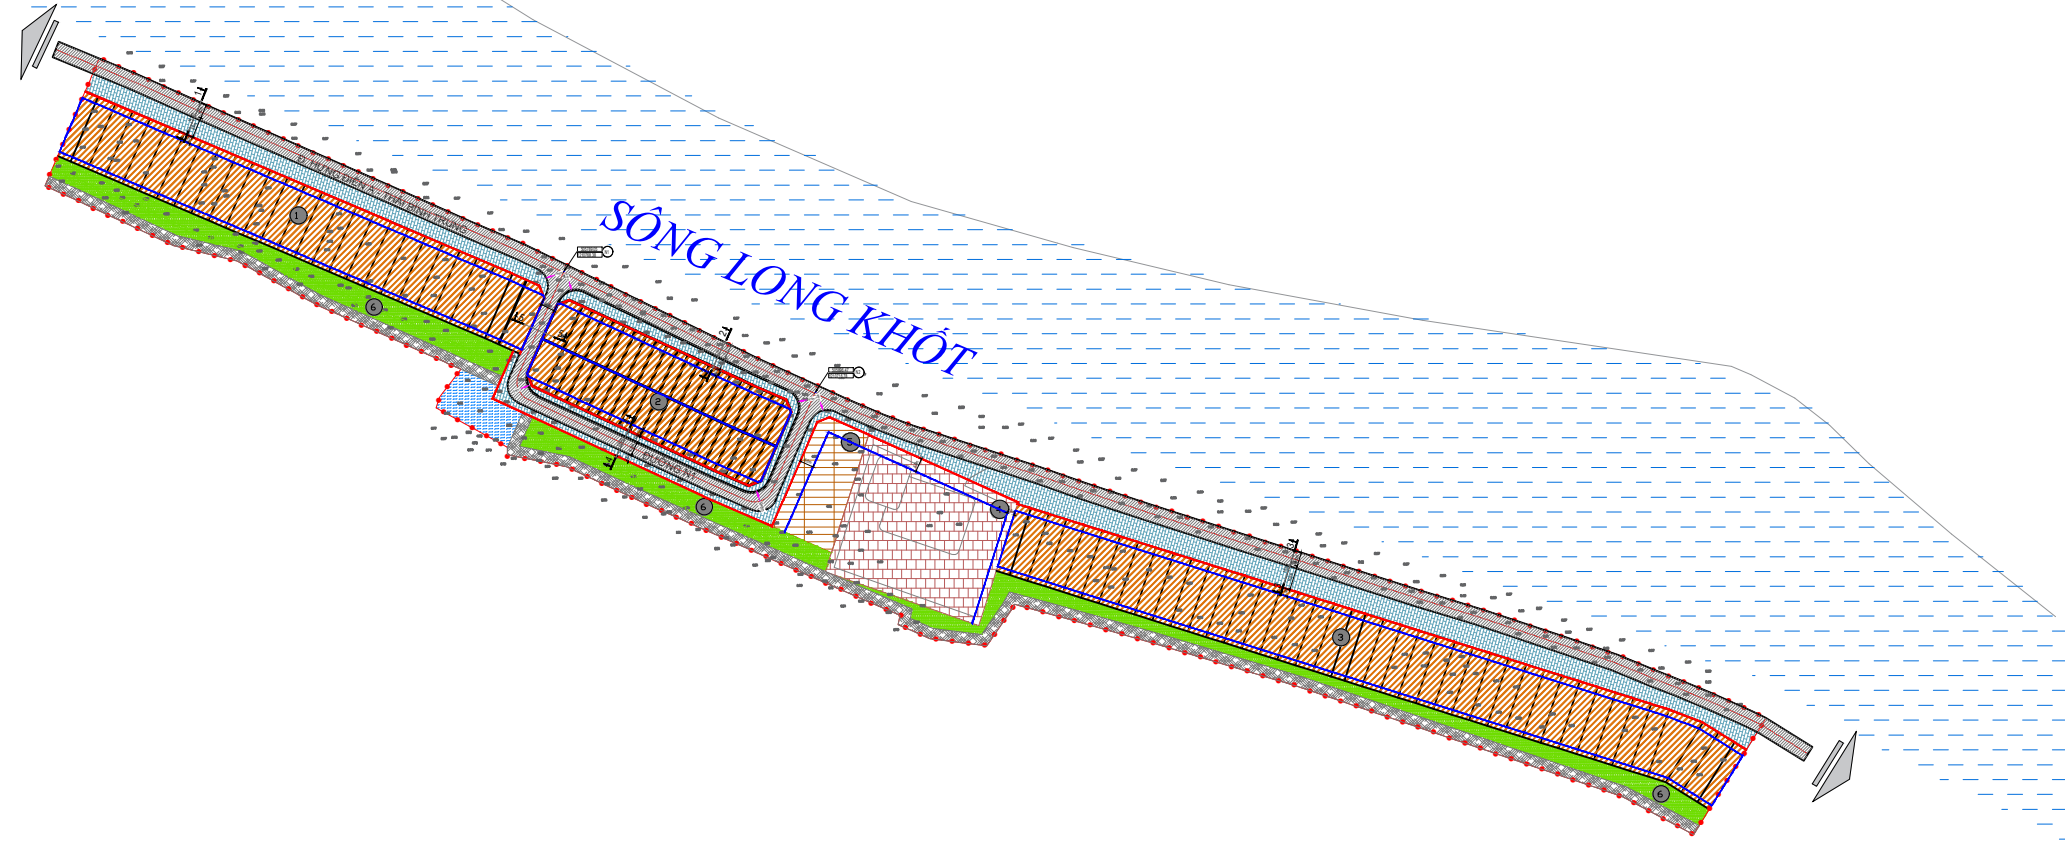


XÃ KHÁNH HƯNG - TỈNH TÂY NINH

QUY HOẠCH TỔNG MẶT BẰNG ĐIỂM DÂN CƯ THÁI HÒA

BẢN ĐỒ QUY HOẠCH HỆ THỐNG GIAO THÔNG


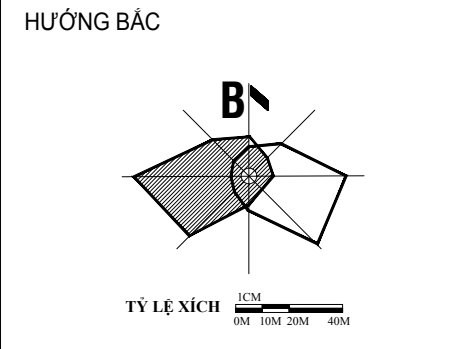


KÝ HIỆU SỬ DỤNG ĐẤT

	ĐẤT Ở
	ĐẤT CÂY XANH CÔNG CỘNG
	ĐẤT KÉ - MÁI TALUY
	ĐẤT TRƯỜNG TH - THCS THÁI TRỊ
	ĐẤT SÔNG NGÒI, KÉNH RẠCH, MẶT NƯỚC CHUYÊN DỤNG.
	ĐẤT HỒ SINH THÁI
	RANH QUY HOẠCH
	TIM ĐƯỜNG

CHÚ THÍCH

1	NHÀ Ở LIÊN KẾ
2	TRƯỜNG HỌC
3	CÔNG VIÊN
4	TRỤ SỞ

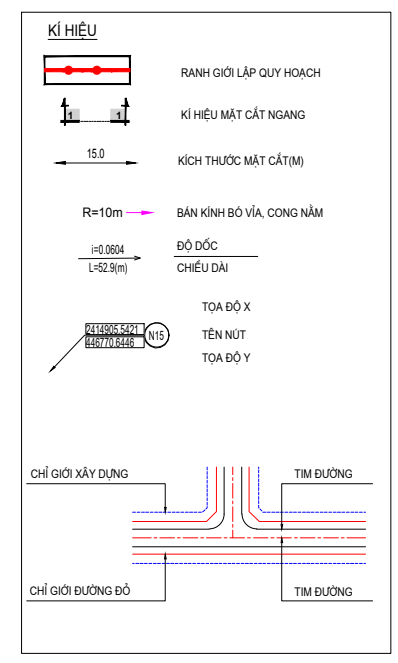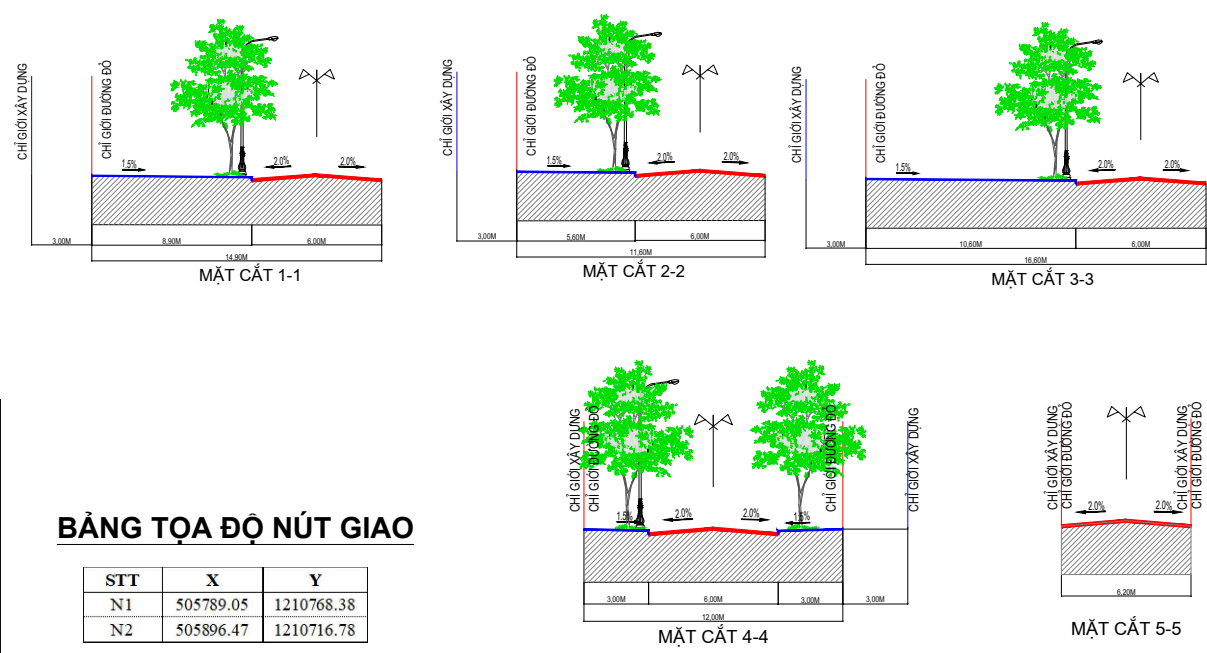

BẢNG THỐNG KÊ GIAO THÔNG

STT	TÊN ĐƯỜNG	GIỚI HẠN		CHIỀU DÀI (m)	LỘ GIỚI (m)	KÍCH THƯỚC (m)				KHOẢNG LƯỚI	KÝ HIỆU	
		TỪ...	ĐẾN...			HỆ TRÁI	LÔNG ĐƯỜNG	HỆ PHẢI	HỆ TRÁI			HỆ PHẢI
I	CẤP KHU VỰC - ĐƯỜNG KHU VỰC											
1	Đường Hàng Điều A - Thái Bình Trung (ĐT.S20)	Ranh phía Tây	Ranh phía Đông	767	Theo quy hoạch cấp trên	Theo quy hoạch cấp trên	Theo quy hoạch cấp trên	Theo quy hoạch cấp trên	3.00-6.00	0.00	3.00-6.00	1-1;2-2;3-3
II	CẤP NỘI BỘ - ĐƯỜNG PHẦN KHU VỰC											
2	Đường NI	Đường Hàng Điều A - Thái Bình Trung (ĐT.S20)	Đường Hàng Điều A - Thái Bình Trung (ĐT.S20)	222	12.00	3.00	6.00	3.00	0.00	3.00-6.00	4-4	
2.1					6.30	0.00	6.30	0.00	0.00	0.00	5-5	

BẢNG TỌA ĐỘ NÚT GIAO

STT	X	Y
N1	505789.05	1210768.38
N2	505896.47	1210716.78

CƠ QUAN PHÊ DUYỆT
ỦY BAN NHÂN DÂN XÃ KHÁNH HƯNG

CƠ QUAN THẨM ĐỊNH
PHÒNG KINH TẾ XÃ KHÁNH HƯNG

CƠ QUAN TỜ CHỨC LẬP QUY HOẠCH
ỦY BAN NHÂN DÂN XÃ KHÁNH HƯNG

CÔNG TRÌNH - ĐỊA ĐIỂM:
XÃ KHÁNH HƯNG - TỈNH TÂY NINH
QUY HOẠCH TỔNG MẶT BẰNG ĐIỂM DÂN CƯ THÁI HÒA

TÊN BẢN VẼ:
BẢN ĐỒ QUY HOẠCH HỆ THỐNG GIAO THÔNG

BẢN VẼ: QH-03	GHEP: 1 X A0	TỶ LỆ: 1/500	NGÀY: .../.../2025
THIẾT KẾ:	KS. NGUYỄN LÊ QUỐC DŨNG		
CHỦ TRÌ:	KS. NGÔ DUY TUYẾT		
CHỦ NHIỆM:	KTS. DƯƠNG ĐÌNH KHÁNH		
QL. KỸ THUẬT:	THS. KTS. HUỠNH NGUYỄN TỬ NHÌ		

GIÁM ĐỐC:

LÊ TIẾN DŨNG

CÔNG TY CỔ PHẦN TƯ VẤN VÀ ĐẦU TƯ VINH THỊNH
 Địa chỉ: 10134 Đường Số 30, Phường Hiệp Bình, TP. Hồ Chí Minh
 TEL: 0918.536.177 EMAIL: vntv@vntv.vn