


XÃ KHÁNH HƯNG - TỈNH TÂY NINH

QUY HOẠCH TỔNG MẶT BẰNG ĐIỂM DÂN CƯ THÁI HÒA

BẢN ĐỒ QUY HOẠCH HẠ TẦNG VIỄN THÔNG THỤ ĐỘNG

HƯỚNG BẮC

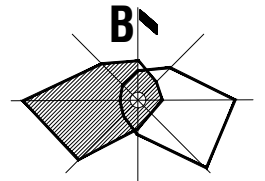

TỶ LỆ XÍCH $\frac{1CM}{0M\ 10M\ 20M\ 40M}$


KÝ HIỆU SỬ DỤNG ĐẤT

- ??T ?
- ??T CÂY XANH CÔNG CỘNG
- ??T KÈ - MÀI TALUY
- ??T TRƯỜNG TH - THCS THÁI TR?
- ĐẤT SÔNG NGÔI, KÈNH RẠCH, MẶT NƯỚC CHUYÊN DỤNG.
- ĐẤT HỒ SINH THÁI
- RANH QUY HOẠCH
- TIM ???NG

GHI CHÚ VÀ KÝ HIỆU THỰC HIỆN THEO THÔNG TƯ 16/2025/TT-BXD

CHÚ THÍCH

- 1 NHÓM NHÀ Ở LIÊN KẾ 1
- 2 NHÓM NHÀ Ở LIÊN KẾ 2
- 3 NHÓM NHÀ Ở LIÊN KẾ 3
- 4 TRƯỜNG HỌC
- 5 TRỤ SỞ
- 6 CÔNG VIÊN

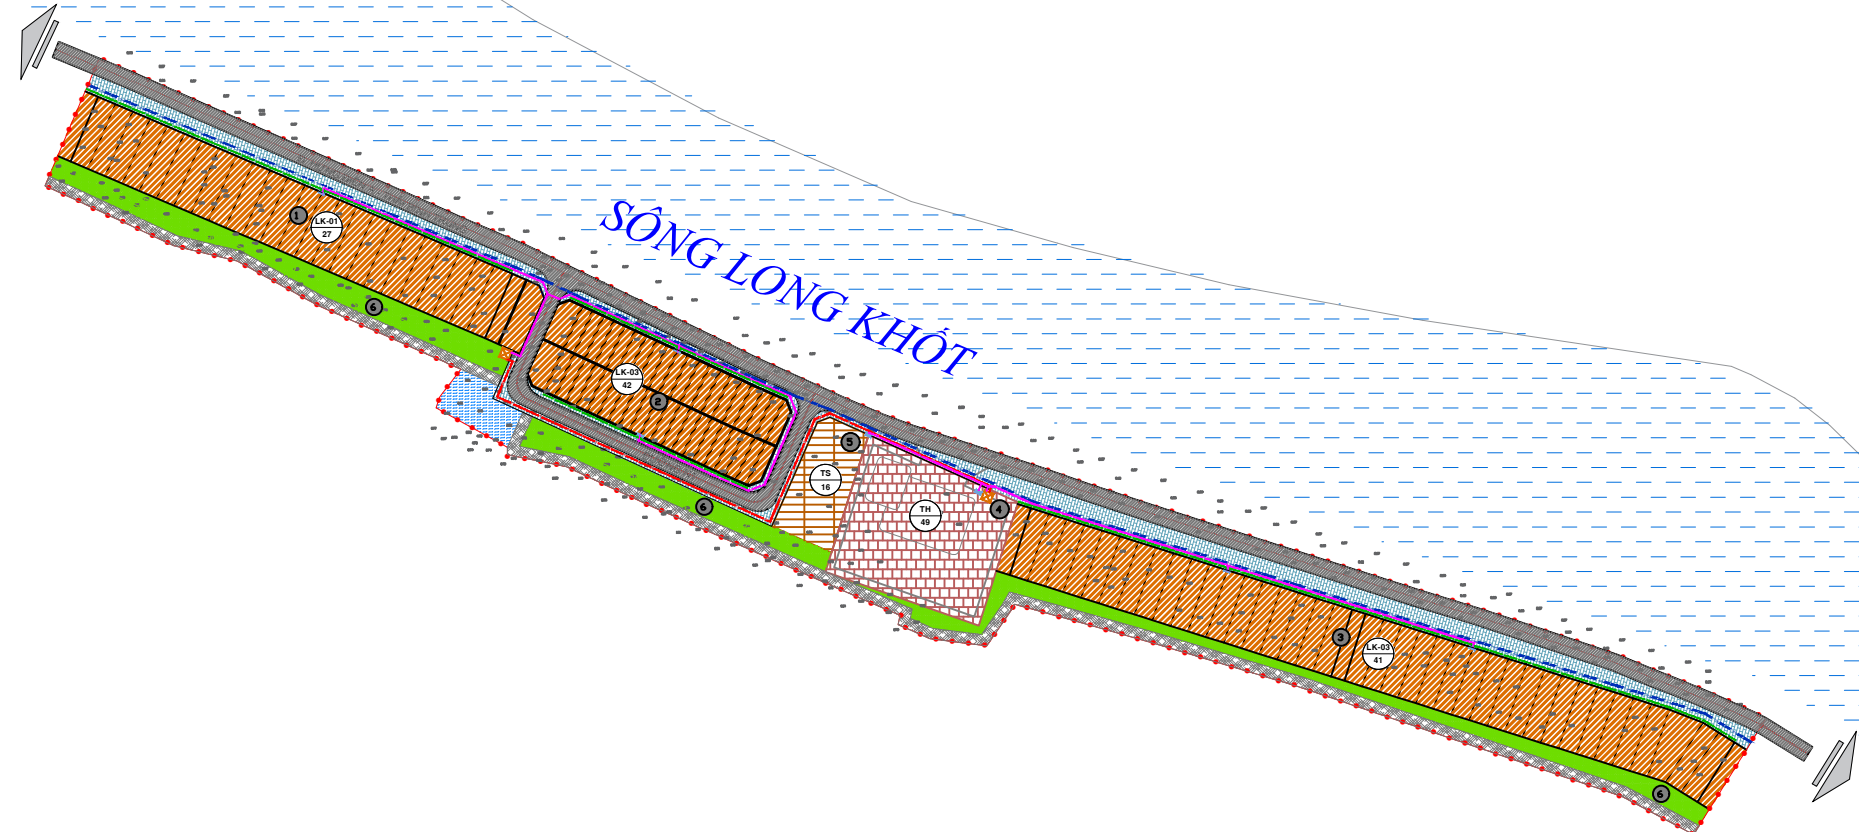

THUYẾT MINH TÓM TẮT:

I. ĐỊNH HƯỚNG QUY HOẠCH:
 1. NGUỒN CẤP:
 - NGUỒN CẤP MẠNG THÔNG TIN CHO KHU ĐẤT ĐƯỢC LẤY TỪ TRẠM VIỄN THÔNG KHU VỰC QUA TUYẾN ĐƯỜNG HƯNG ĐIÊN A - THÁI BÌNH TRUNG.
 2. MẠNG LƯỚI THÔNG TIN LIÊN LẠC:
 - MẠNG LƯỚI THÔNG TIN LIÊN LẠC TRONG KHU ĐẤT ĐI THEO SƠ ĐỒ MẠNG HÌNH TIA.
 - KÈO CÁC TUYẾN CẤP QUANG ĐẾN CÁC HỘP CẤP PHỤC VỤ CHO CÁC LỖ NHÀ, TỪ ĐÓ KÈO CẤP QUANG THUẾ BAO ĐẾN PHỤC VỤ CHO THUẾ BAO HỘ GIA ĐÌNH.
 - HỆ THỐNG ĐƯỜNG DÂY CẤP QUANG ĐI NGẦM ĐỒNG BỘ VỚI HỆ THỐNG ĐIỆN, TỪ ĐÓ TIẾN HÀNH BỐ TRÍ CÁC HỘP CẤP ĐẤT TRÊN VÍA HÉ, GIỮA RANH 2 LỖ NHÀ.

Stt	Hạng mục công trình	Quy mô	Đơn vị	Chi tiêu		Nhu cầu
				M ² /Sàn	M ² /Sàn	(máy)
1	Đất nhà ở liên kế	110	căn	Máy	1	căn
2	Đất giao đưc	4.864,30	M ² /Sàn	Máy	100	M ² /Sàn
3	Đất trụ sở	1.572,08	M ² /Sàn	Máy	100	M ² /Sàn
5	Công					174
6	Dự Phòng 10%					17
Tổng Cộng						192

KÝ HIỆU:

- TUYẾN CẤP HIỆN TRẠNG TỪ TRẠM VIỄN THÔNG KHU VỰC ĐI NGẦM DỰ KIẾN LUÔN TRONG ỒNG Ø150
- TUYẾN CẤP CHÍNH TỪ ĐÀI ĐIỆN THOẠI ĐẾN TỤ CẤP PHÂN PHỐI ĐI NGẦM DỰ KIẾN LUÔN TRONG ỒNG Ø110
- TUYẾN CẤP PHÂN PHỐI CHÍNH TỪ TỤ CẤP ĐẾN TẬP ĐIỂM CẤP ĐI NGẦM DỰ KIẾN LUÔN TRONG ỒNG Ø110
- TUYẾN CẤP PHÂN PHỐI TỪ TẬP ĐIỂM CẤP ĐẾN THUẾ BAO ĐI NGẦM DỰ KIẾN LUÔN TRONG ỒNG Ø32 ĐẾN Ø60
- TỤ CẤP PHÂN PHỐI DỰ KIẾN
- TẬP ĐIỂM CẤP DÂY DỰ KIẾN
- KÝ HIỆU LỖ NHỰA CẦU MÂY ĐIỆN THOẠI - 13(máy)

CƠ QUAN PHÉ DUYỆT
ỦY BAN NHÂN DÂN XÃ KHÁNH HƯNG

CƠ QUAN THẨM ĐỊNH
PHÒNG KINH TẾ XÃ KHÁNH HƯNG

CƠ QUAN TỔ CHỨC LẬP QUY HOẠCH
ỦY BAN NHÂN DÂN XÃ KHÁNH HƯNG

CÔNG TRÌNH - ĐỊA ĐIỂM:
XÃ KHÁNH HƯNG - TỈNH TÂY NINH
QUY HOẠCH TỔNG MẶT BẰNG ĐIỂM DÂN CƯ THÁI HÒA

TÊN BẢN VẼ:
BẢN ĐỒ QUY HOẠCH HẠ TẦNG VIỄN THÔNG THỤ ĐỘNG

BẢN VẼ: QH-08	GHEP: 1 X A0	TỶ LỆ: 1/500	NGÀY: .../.../2025
THIẾT KẾ	KS. NGUYỄN LÊ QUỐC DŨNG		
CHỦ TRÌ	KS. BÙI VĂN KHÁI		
CHỦ NHIỆM	KTS. DƯƠNG ĐÌNH KHÁNH		
QL. KỸ THUẬT	THS. KTS. HUỠNH NGUYỄN TỬ NHI		

GIÁM ĐỌC:

LÊ TIẾN DŨNG

CÔNG TY CỔ PHẦN TƯ VẤN VÀ ĐẦU TƯ VINH THỊNH
ĐIA CHỈ: 10134 QUỠNG SỞ 32, HƯỞNG HIỆP BÌNH, TP. HỒ CHÍ MINH
 TEL: 0918.536.177 EMAIL: vinnhthinh02@gmail.com