


XÃ KHÁNH HƯNG - TỈNH TÂY NINH
QUY HOẠCH TỔNG MẶT BẰNG ĐIỂM DÂN CƯ THÁI TRỊ
BẢN ĐỒ QUY HOẠCH CHUẨN BỊ KỸ THUẬT

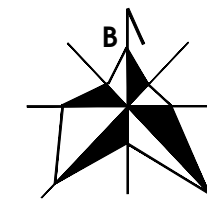

TỶ LỆ XÍCH 1CM
0M 10M 20M 40M

KÍ HIỆU:

- RANH GIỚI NGHIÊN CỨU QUY HOẠCH
- MẶT NƯỚC
- CỐNG BẢN THOÁT NƯỚC
- CỐNG TRÒN THOÁT NƯỚC
- ĐƯỜNG ĐỒNG MỨC THIẾT KẾ
- CHIỀU DÀI (M)-ĐƯỜNG KÍNH (MM)-ĐỘ DỐC
- CHIỀU NƯỚC CHẢY
- GIẾNG THĂM
- GIẾNG THU
- GIẾNG THU THẨM KẾT HỢP
- CAO ĐỘ THIẾT KẾ NÚT GIAO (M)
- CAO ĐỘ TỰ NHIÊN (M)
- CAO ĐỘ MẶT GA (M)
- CAO ĐỘ ĐÁY CỐNG (M)

KÝ HIỆU SỬ DỤNG ĐẤT

- RANH QUY HOẠCH
- ĐẤT NHÀ Ở LIÊN KẾ
- ĐẤT GIÁO DỤC
- ĐẤT CÂY XANH SỬ DỤNG CÔNG CỘNG
- ĐẤT CÂY XANH CHUYÊN DỤNG
- ĐẤT GIAO THÔNG
- CÔNG TRÌNH HIỆN TRẠNG

CHÚ THÍCH


- 1 NHÀ Ở LIÊN KẾ
- 2 TRƯỜNG MẦM NON
- 3 CÔNG VIÊN

KÝ HIỆU CÔNG TRÌNH

- TRƯỜNG MẦM NON

KÝ HIỆU VÒNG TRÒN CHỈ TIÊU

- DIỆN TÍCH (M²)
- TẦNG CAO (TẦNG)
- CHỨC NĂNG
- MIXD TỐI ĐA (%)
- HỆ SỐ SỬ DỤNG ĐẤT

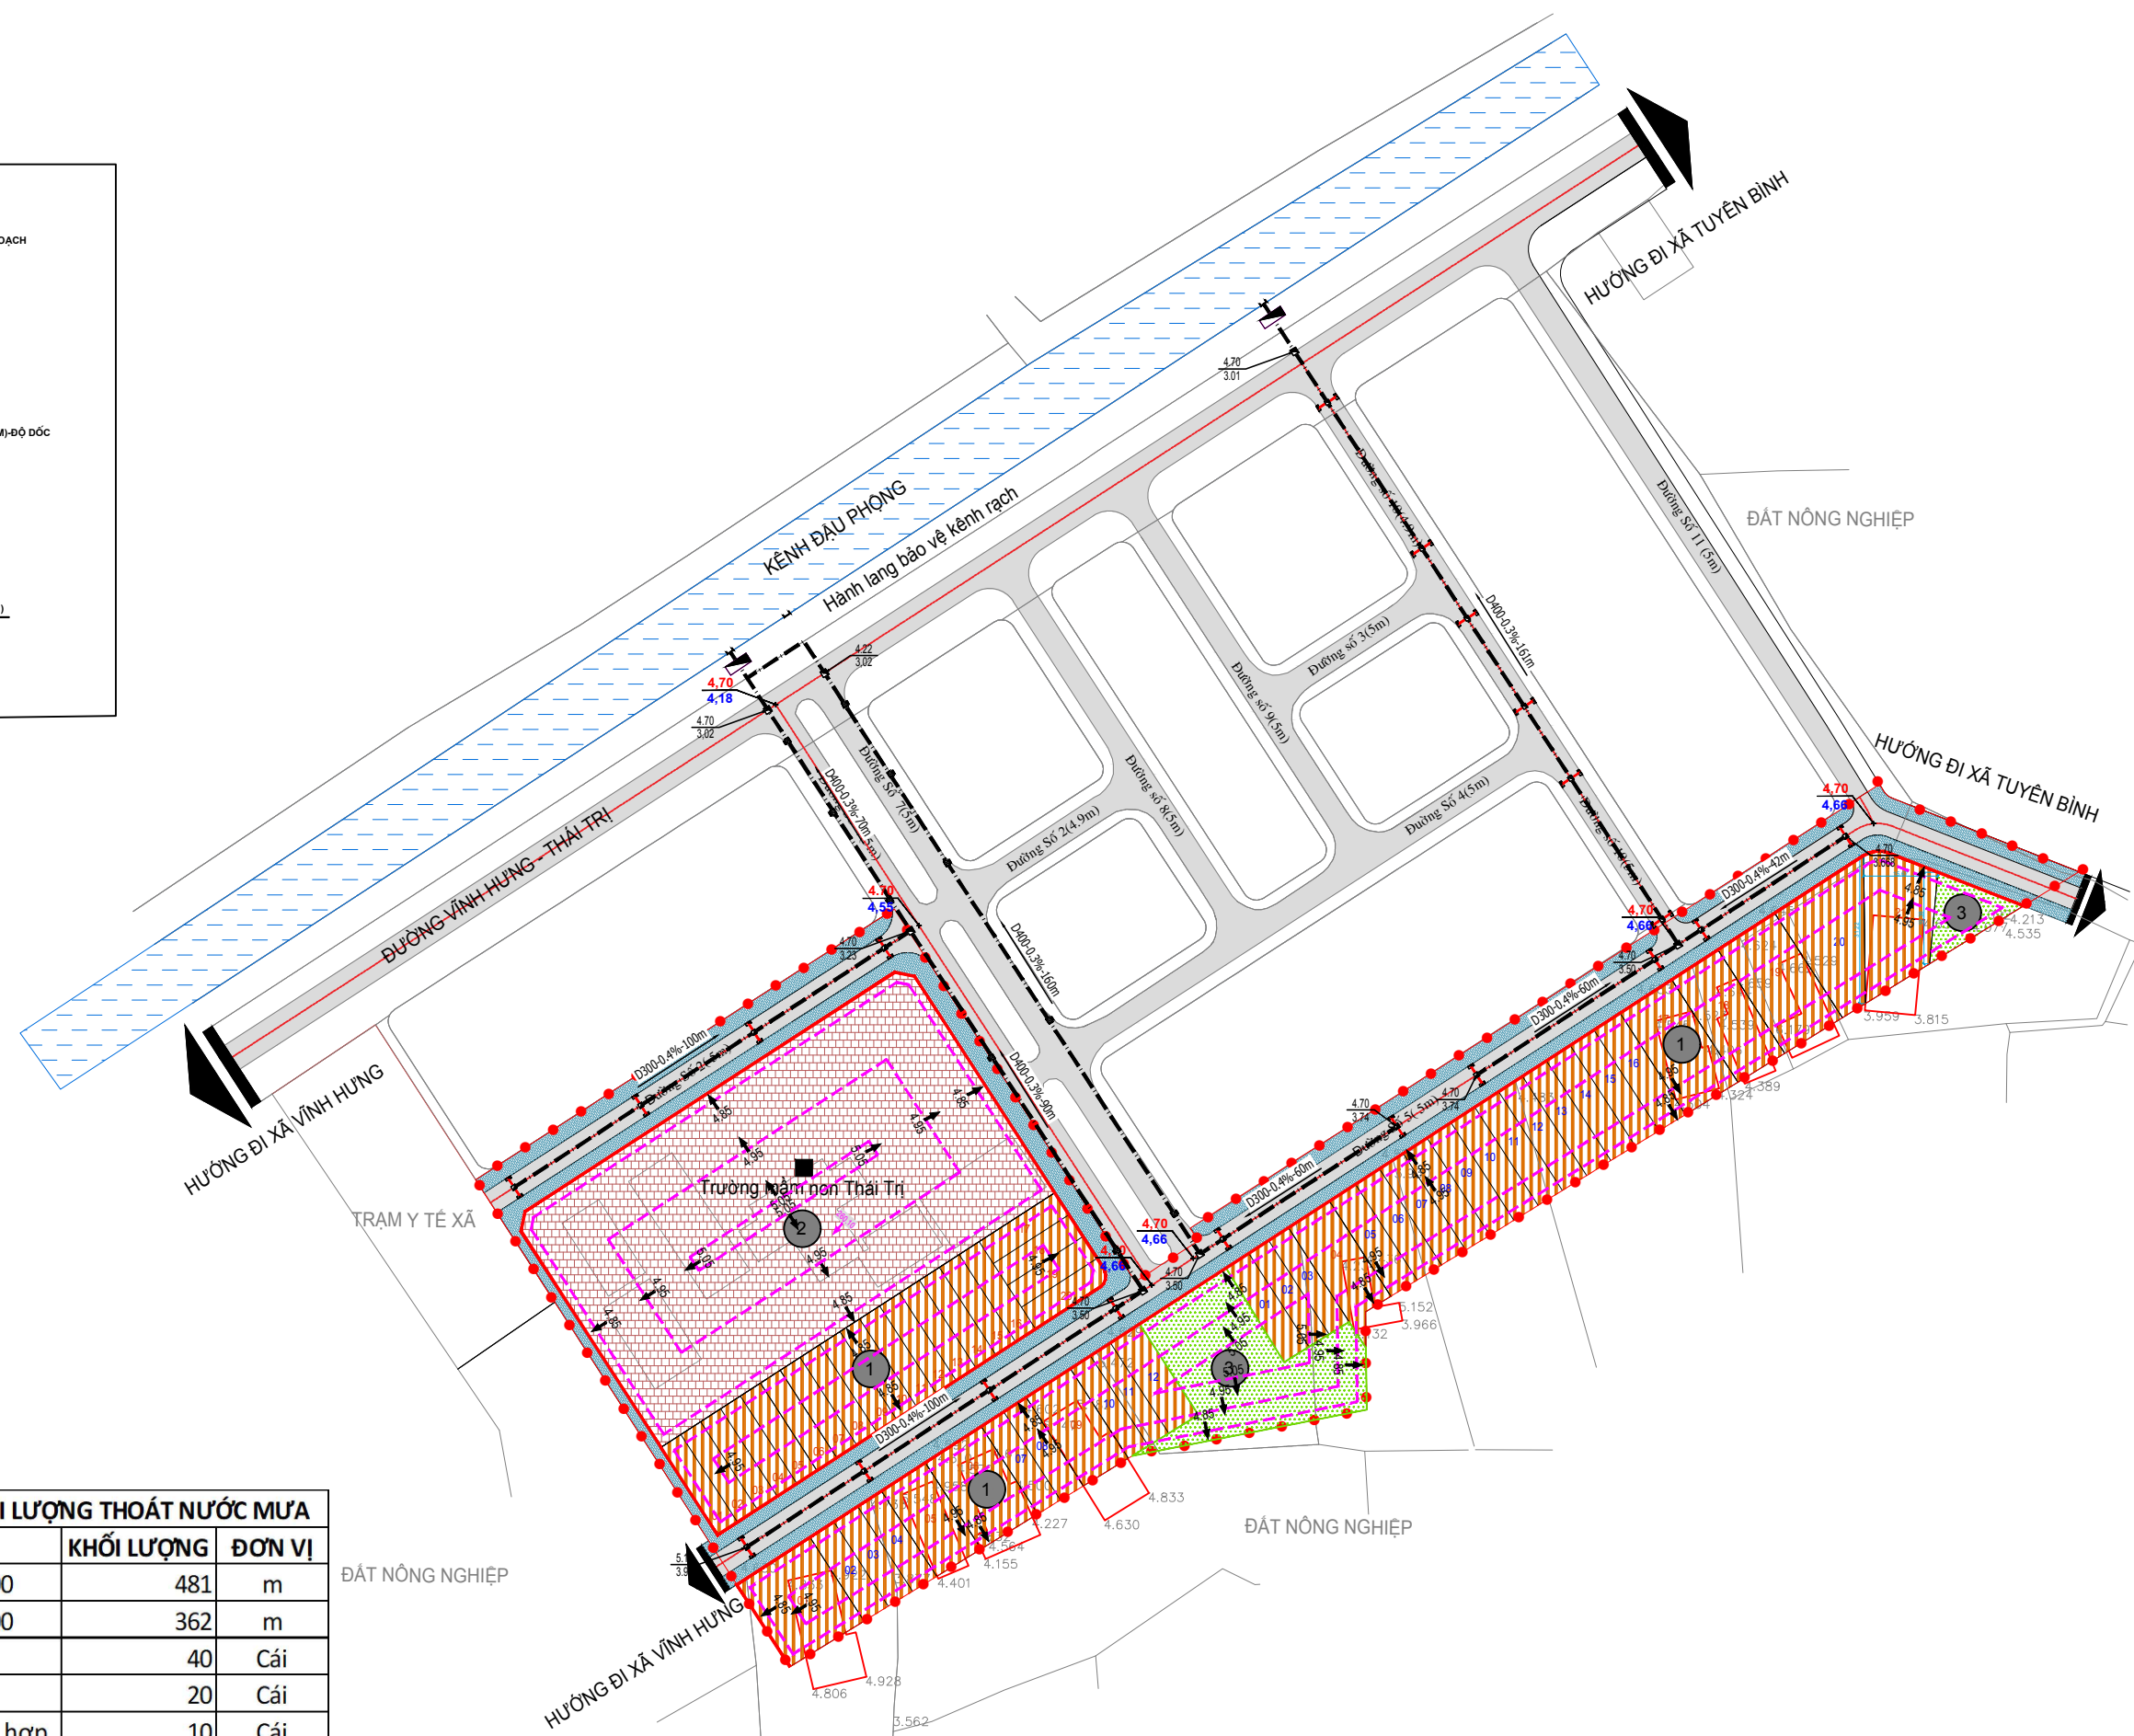

BẢNG TỔNG HỢP KHỐI LƯỢNG THOÁT NƯỚC MƯA

STT	HẠNG MỤC	KHỐI LƯỢNG	ĐƠN VỊ
1	Cống tròn BTCT D400	481	m
2	Cống tròn BTCT D300	362	m
3	Giếng thu	40	Cái
4	Giếng thăm	20	Cái
5	Giếng thu thẩm kết hợp	10	Cái
6	Phai điều tiết	2	Cái

CƠ QUAN PHÉ DUYỆT
ỦY BAN NHÂN DÂN XÃ KHÁNH HƯNG

CƠ QUAN THẨM ĐỊNH
PHÒNG KINH TẾ XÃ KHÁNH HƯNG

CƠ QUAN TÓ CHỨC LẬP QUY HOẠCH
ỦY BAN NHÂN DÂN XÃ KHÁNH HƯNG

CÔNG TRÌNH - ĐỊA ĐIỂM: XÃ KHÁNH HƯNG - TỈNH TÂY NINH
QUY HOẠCH TỔNG MẶT BẰNG ĐIỂM DÂN CƯ THÁI TRỊ

TÊN BẢN VẼ: BẢN ĐỒ QUY HOẠCH CHUẨN BỊ KỸ THUẬT

BẢN VẼ: QH-04 **GHÉP:** 1 X A0 **TỶ LỆ:** 1/500 **NGÀY:** .../.../2028

THIẾT KẾ: K.S. PHAN ANH QUẢN

CHỦ TRÌ: TH.S. K.S. PHẠM MINH CHÂU

CHỦ NHIỆM: K.T.S. DƯƠNG ĐÌNH KHÁNH

QL. KỸ THUẬT: TH.S. K.T.S. HUYỀN NGUYỄN TỬ NHI

GIÁM ĐỐC: LÊ TIẾN DŨNG

CÔNG TY CỔ PHẦN TƯ VẤN VÀ ĐẦU TƯ VINH THỊNH
 ĐIA CHỈ: 103A ĐƯỜNG SỐ 38 PHƯỜNG MỆP THÌNH - QUẬN HỒ CHÍ MINH
 TEL: 0918.584.077 EMAIL: vietthinhvn@gmail.com