


**XÃ KHÁNH HƯNG - TỈNH TÂY NINH**  
**QUY HOẠCH TỔNG MẶT BẰNG ĐIỂM DẶN CỤ HƯNG ĐIỀN**  
**SƠ ĐỒ VỊ TRÍ, PHẠM VI RANH GIỚI KHU ĐẤT**

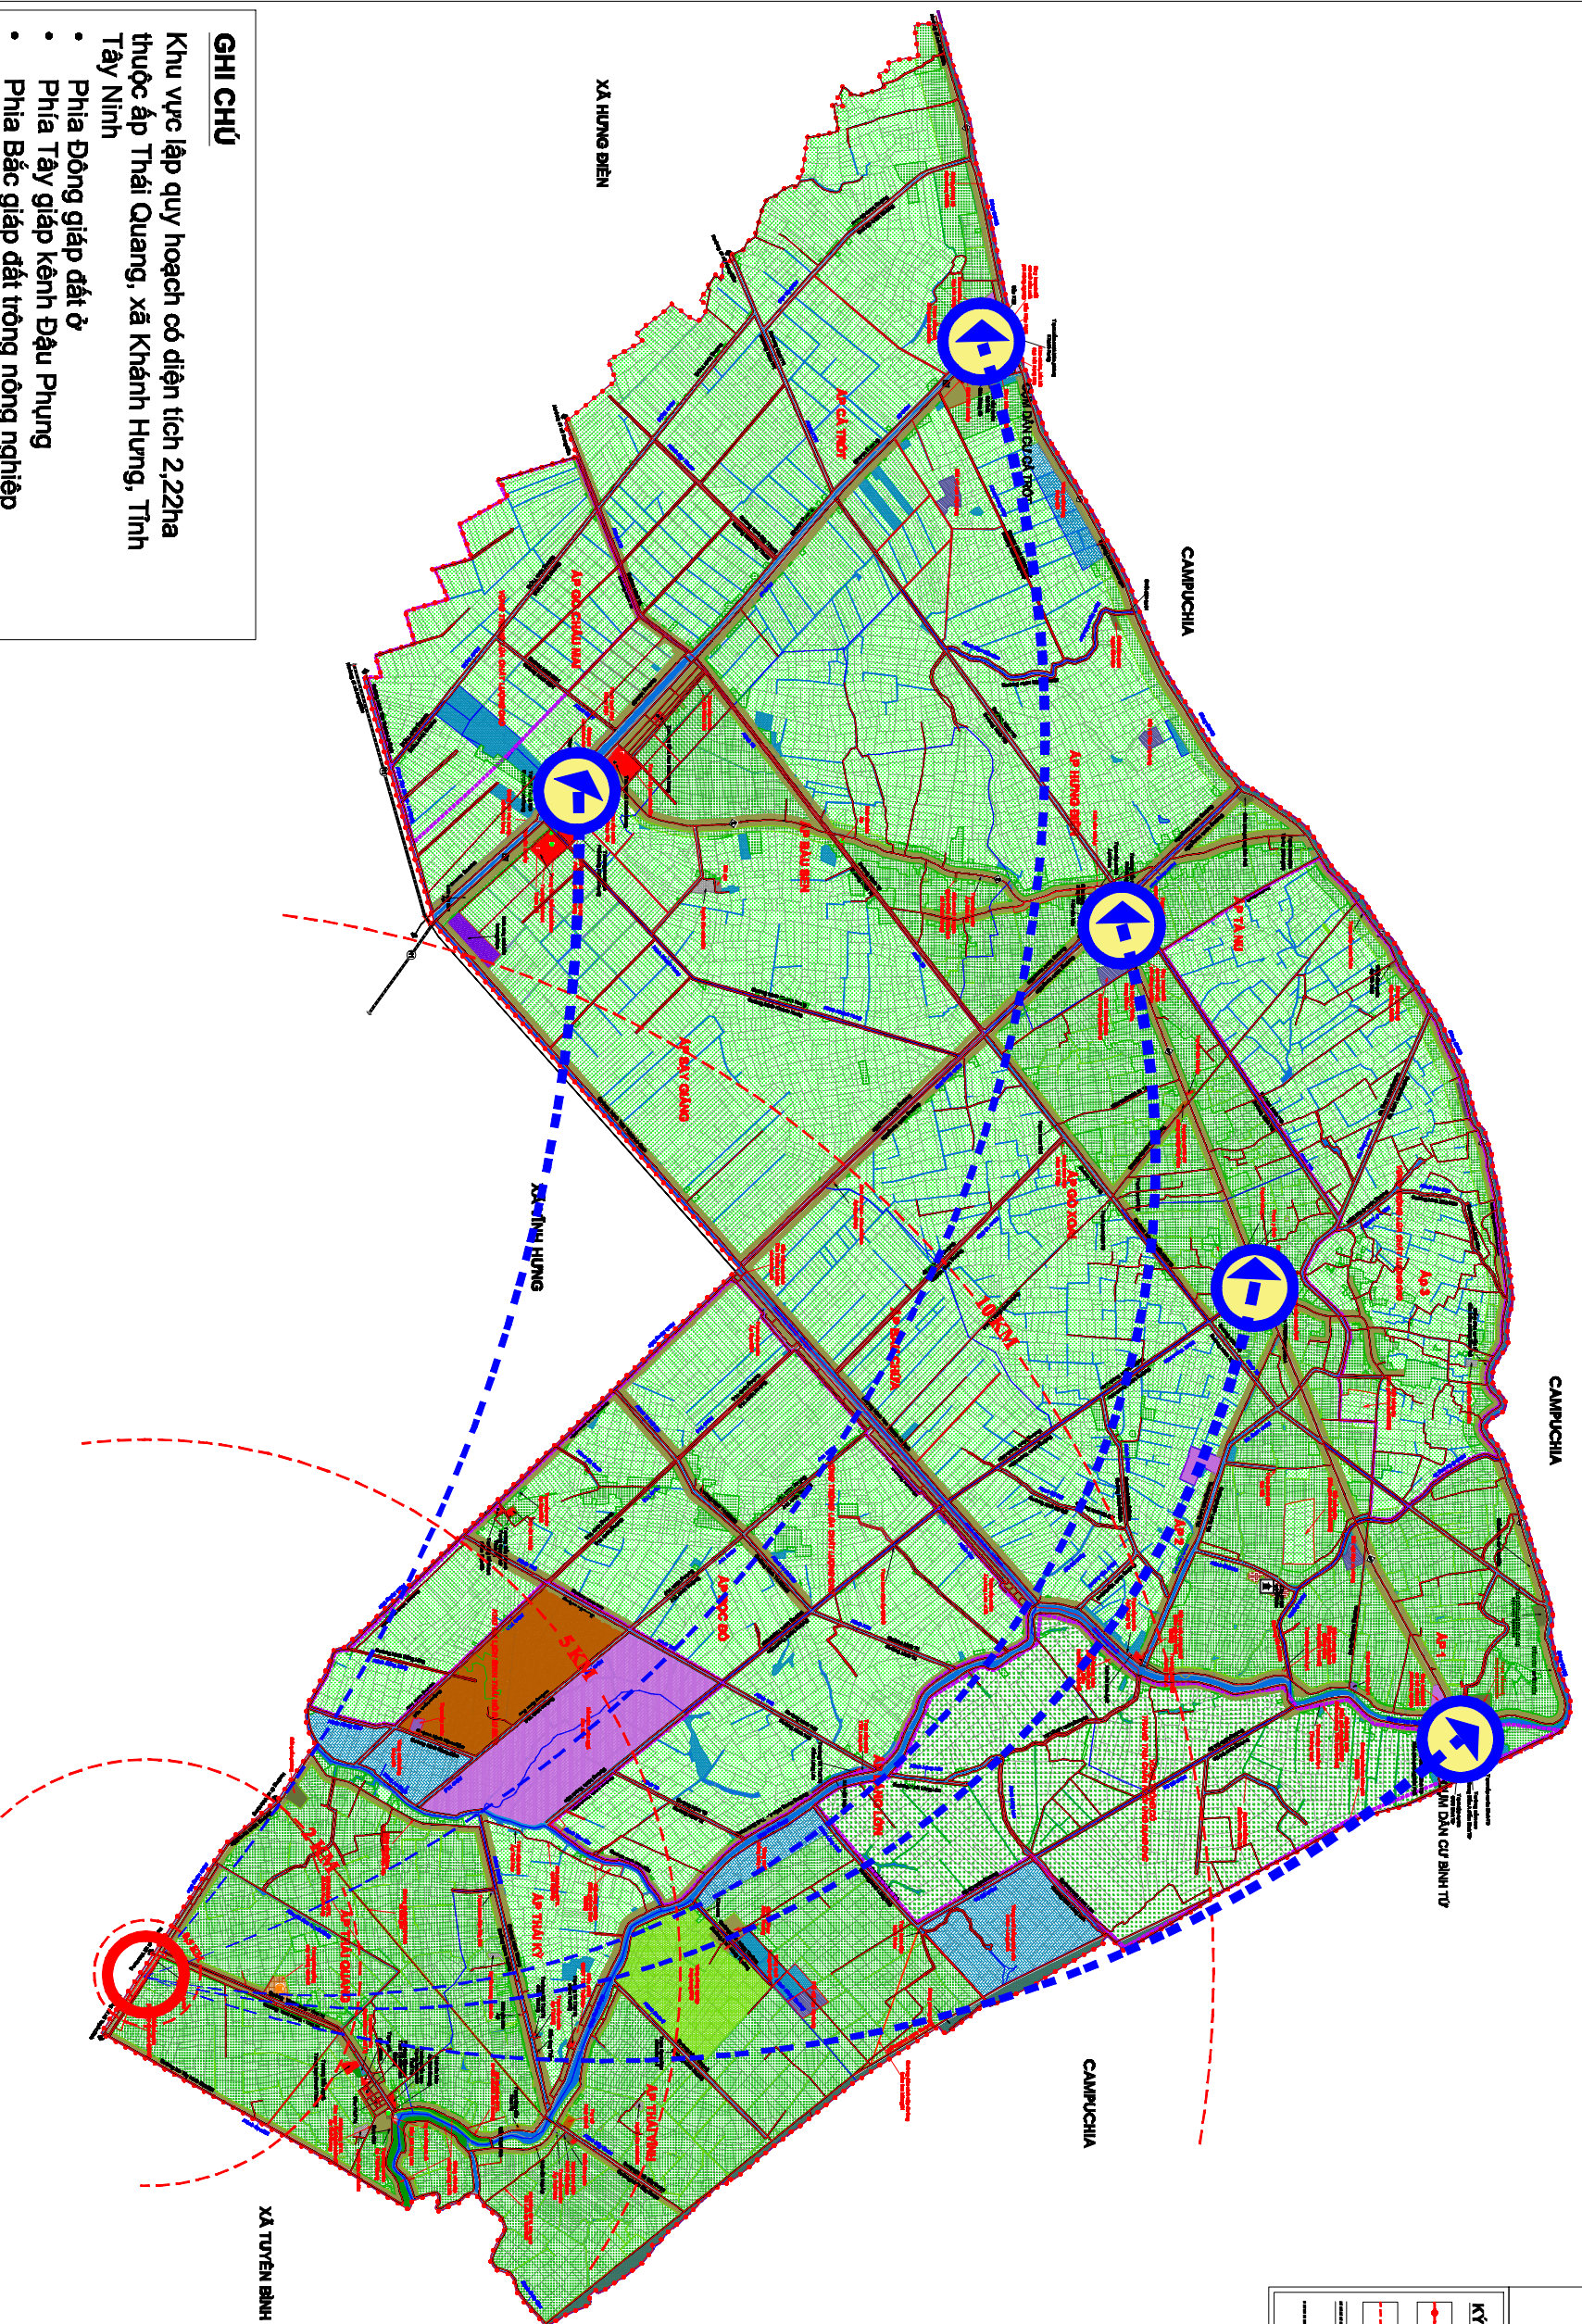


**GHI CHÚ**

Khu vực lập quy hoạch có diện tích 2.22ha thuộc ấp Thái Quang, xã Khánh Hưng, Tỉnh Tây Ninh

- Phía Đông giáp đất ở
- Phía Tây giáp kênh Đâu Phụng
- Phía Bắc giáp đất trồng nông nghiệp
- Phía Nam giáp kênh Hưng Điền

**HƯỚNG BẮC**

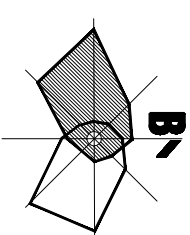

**KÝ HIỆU:**

	Ranh ngoài của quy hoạch
	Ranh xã
	Đường ffnh
	Đường nội bộ

CƠ QUAN CHỦ TRÌ		CƠ QUAN TƯ VẤN VÀ ĐẦU TƯ																									
ĐY BAN NHÂN DÂN XÃ KHÁNH HƯNG		CÔNG TY CỔ PHẦN TƯ VẤN VÀ ĐẦU TƯ VIỆT TRỊ																									
PHÒNG QUẢN LÝ XÃ KHÁNH HƯNG		Số 11/11 Nguyễn Huệ, Quận 1, TP. HCM																									
CƠ QUAN TƯ VẤN VÀ ĐẦU TƯ		CƠ QUAN TƯ VẤN VÀ ĐẦU TƯ																									
ĐY BAN NHÂN DÂN XÃ KHÁNH HƯNG		CÔNG TY CỔ PHẦN TƯ VẤN VÀ ĐẦU TƯ VIỆT TRỊ																									
<p><b>CÔNG TRÌNH - DAN SÁCH:</b></p> <p>QUY HOẠCH TỔNG MẶT BẰNG ĐIỂM DẶN CỤ HƯNG ĐIỀN</p> <p>TÊN BẢN VẼ:</p> <table border="1"> <tr> <td>SƠ ĐỒ VỊ TRÍ, PHẠM VI RANH GIỚI KHU ĐẤT</td> <td>ĐIỀU: 1.X.10</td> <td>TỶ LỆ:</td> <td>Ngày: 1.2023</td> </tr> <tr> <td>BẢN VẼ CHỌI</td> <td>NS. NGUYỄN VĂN QUANG</td> <td>TR. LÊ</td> <td></td> </tr> <tr> <td>THIẾT TẾ</td> <td>KTS. DƯƠNG BÌNH KHÁNH</td> <td></td> <td></td> </tr> <tr> <td>CHỌI TẾ</td> <td>KTS. KIM THỊ HƯƠNG THỊ HAI</td> <td></td> <td></td> </tr> <tr> <td>CHỌI NHẸN</td> <td></td> <td></td> <td></td> </tr> <tr> <td>QU. LÝ THUYẾT</td> <td></td> <td></td> <td></td> </tr> </table>				SƠ ĐỒ VỊ TRÍ, PHẠM VI RANH GIỚI KHU ĐẤT	ĐIỀU: 1.X.10	TỶ LỆ:	Ngày: 1.2023	BẢN VẼ CHỌI	NS. NGUYỄN VĂN QUANG	TR. LÊ		THIẾT TẾ	KTS. DƯƠNG BÌNH KHÁNH			CHỌI TẾ	KTS. KIM THỊ HƯƠNG THỊ HAI			CHỌI NHẸN				QU. LÝ THUYẾT			
SƠ ĐỒ VỊ TRÍ, PHẠM VI RANH GIỚI KHU ĐẤT	ĐIỀU: 1.X.10	TỶ LỆ:	Ngày: 1.2023																								
BẢN VẼ CHỌI	NS. NGUYỄN VĂN QUANG	TR. LÊ																									
THIẾT TẾ	KTS. DƯƠNG BÌNH KHÁNH																										
CHỌI TẾ	KTS. KIM THỊ HƯƠNG THỊ HAI																										
CHỌI NHẸN																											
QU. LÝ THUYẾT																											