



MẶT BẰNG QUY HOẠCH CHI TIẾT TỶ LỆ 1/500  
VỊ TRÍ SỐ 3 KHU DÂN CƯ THÔN TOẢN, XÃ ĐÔNG HÙNG, THÀNH PHỐ THANH HOÁ

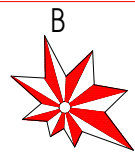

0 10 20 30 40 50(M)

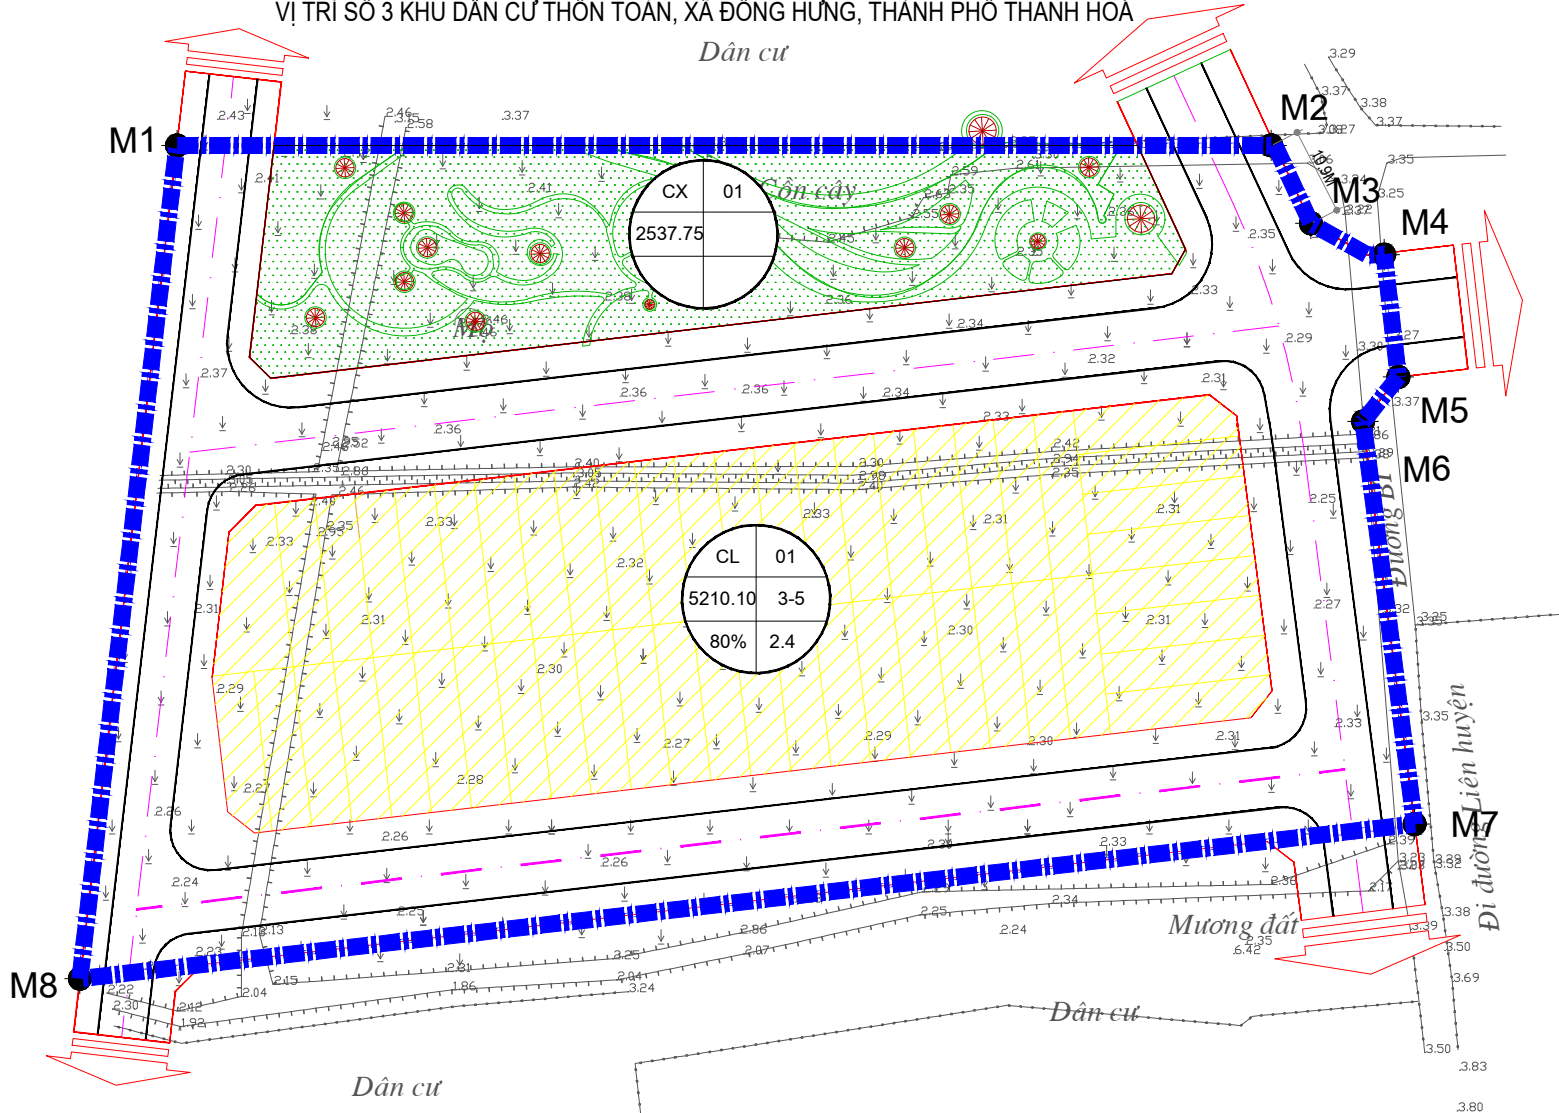

BẢNG THỐNG KÊ TOA ĐỘ CÁC MỐC ĐỊNH VỊ KHU ĐẤT

STT	TÊN MỐC	TOA ĐỘ (X)	TOA ĐỘ (Y)
1	M1	X = 577598.99	Y = 2189029.66
2	M2	X = 577735.15	Y = 2189029.66
3	M3	X = 577740.08	Y = 2189019.94
4	M4	X = 577749.17	Y = 2189016.06
5	M5	X = 577750.93	Y = 2189000.83
6	M6	X = 577746.54	Y = 2188995.29
7	M7	X = 577752.96	Y = 2188945.19
8	M8	X = 577586.92	Y = 2188925.96

- KHU ĐẤT ĐƯỢC GIỚI HẠN BỞI CÁC MỐC TỪ M1, M2.....M8  
+ TỔNG DIỆN TÍCH QUY HOẠCH LÀ : S = 14583.78 M2

CƠ QUAN PHÊ DUYỆT: UBND THÀNH PHỐ THANH HÓA  
KÈM THEO QUYẾT ĐỊNH SỐ: 2776/QĐ - UBND NGÀY 07 THÁNG 04 NĂM 2020

CƠ QUAN THẨM ĐỊNH: PHÒNG QUẢN LÝ ĐÔ THỊ TP  
KÈM THEO THÔNG BÁO SỐ: 95/QĐĐT - TP NGÀY 24 THÁNG 03 NĂM 2020

CƠ QUAN THỎA THUẬN: SỞ XÂY DỰNG THANH HÓA  
KÈM THEO VĂN BẢN SỐ: 757/SXD - PĐT NGÀY 17 THÁNG 02 NĂM 2020


CÔNG TRÌNH - ĐỊA ĐIỂM:  
MẶT BẰNG QUY HOẠCH CHI TIẾT TỶ LỆ 1/500  
VỊ TRÍ SỐ 3 KHU DÂN CƯ THÔN TOẢN, XÃ ĐÔNG HÙNG, THÀNH PHỐ THANH HÓA

TÊN BẢN VẼ:  
**MẶT BẰNG QUY HOẠCH SỬ DỤNG ĐẤT**

SỐ TỜ: TỜ SỐ:	GHXD	TỶ LỆ 1/500	NGÀY THÁNG NĂM 2020
GIÁM ĐỐC	NGUYỄN ĐÌNH THỌ		
CHỦ TRÌ TK	VŨ THƯƠNG HUYỀN		
THIẾT KẾ	VŨ THƯƠNG HUYỀN		
KIỂM TRA	TRỊNH VĂN HỘI		

CÔNG TY CP TƯ VẤN ĐẦU TƯ VÀ XÂY DỰNG PHÚ GIANG  
ĐỊA CHỈ: SỐ 108- PHỐ TRUNG SƠN - PHƯỜNG AN HOẠCH- TP THANH HÓA  
ĐIỆN THOẠI: (0373) 941.893 FAX- (0373) 941.893

- GHI CHÚ:
- ĐẤT NHÀ Ở KIỂU CHIA LÔ
  - ĐẤT CÂY XANH - THỂ THAO, BÃI ĐỒ XE
  - ĐẤT NHÀ VĂN HÓA
  - RANH GIỚI NGHIÊN CỨU

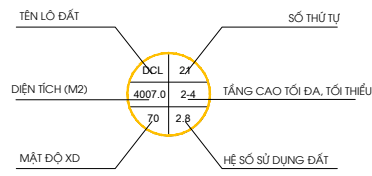

STT	LOẠI ĐẤT	KÝ HIỆU	DIỆN TÍCH	MĐXD	TCTB	HSSD D	TỶ LỆ (%)
1	ĐẤT CHIA LÔ	CL	5210.1	80	3-5	2,4	35.73
2	CÂY XANH, CÔNG VIÊN, TDTT	CX-TT	2537.75				17.40
3	ĐẤT GIAO THÔNG		6835.93				46.87
4	TỔNG		14583.78				100.00