



QUY HOẠCH CHI TIẾT XÂY DỰNG TỶ LỆ 1/500: NGHĨA TRANG NHÂN DÂN TẠI PHƯỜNG ĐÔNG QUANG, TỈNH THANH HOÁ
(ĐÔNG VẤN, ĐÔNG PHÚ CŨ)

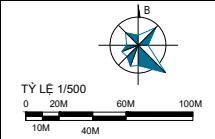

NT ĐÔNG CHỎÀI

NT ĐÔNG NẮN

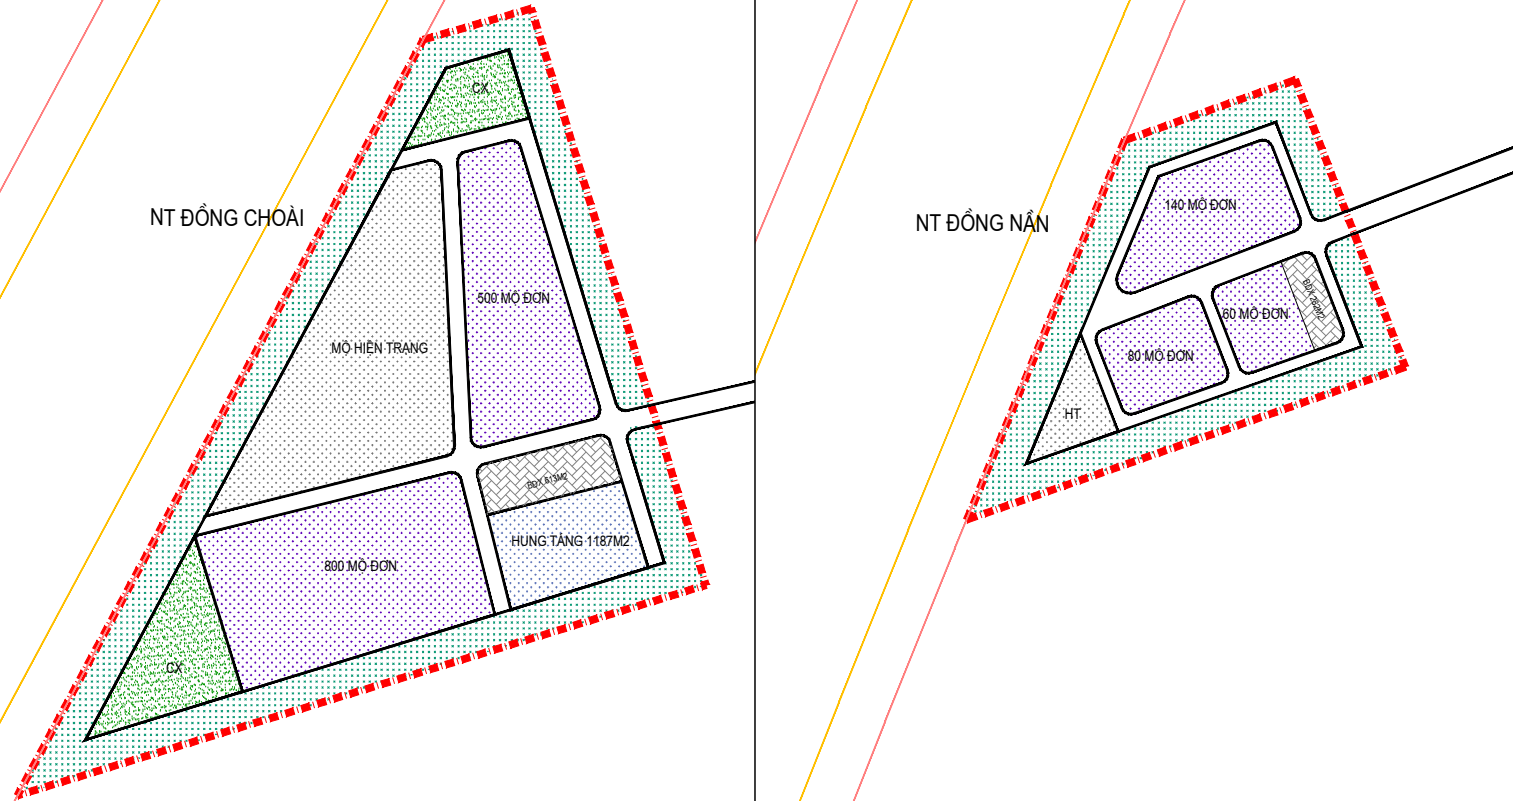

- KÝ HIỆU
- RANH GIỚI NGHIÊN CỨU
 - NHÀ CHỨC NĂNG
 - KHU MỘ ĐƠN
 - KHU MỘ ĐÔI
 - KHU MỘ ĐỒNG HO
 - ĐẤT CÂY XANH
 - ĐẤT CÂY XANH CÁCH LY
 - ĐẤT HTKT
 - MẶT NƯỚC
 - ĐẤT GIAO THÔNG

AI	Khu 1		22.459,2			100,0	
I	Khu mai táng		11.479,0			700	51,1 Không dưới 50%
1	Khu mộ hiện trạng	MHT	3.997,3				Khu mộ hiện trạng
2	Khu mộ hung táng	HT	1.187,3				Khu mộ hung táng
3	Khu mộ cát táng	MD	6.294,4			700	Khu mộ cát táng
III	Đất cây xanh	CX	8.127,5				Tỷ lệ cây xanh mặt nước trên 25%
1	Cây xanh cảnh quan		1.811,6				
2	Đất cây xanh cách ly		6.315,9				
III	Đất hạ tầng kỹ thuật		2.239,1			10,0	
1	Đất giao thông chính	GT	2.239,1			10,0	Giao thông trên 10%
2	Bãi đỗ xe	BDX	613,5				

BẢNG TỔNG HỢP QUY HOẠCH SỬ DỤNG ĐẤT TOÀN KHU

Số	Hạng mục chức năng	Tỷ lệ	Diện tích (m ²)	Số (tỷ lệ)	Ghi chú
A.2	Khu 1		8.845,3	100,0	
I	Đất mai táng		3.439,2	38,2	Không dưới 50%
1	Đất mộ hiện trạng	MHT	2.962,2	33,5	
2	Đất mộ cát táng	MD	477,0	5,3	
II	Đất cây xanh		3.550,0	40,0	
	Cây xanh cảnh quan	CX	3.550,0	40,0	Tỷ lệ cây xanh mặt nước trên 25%
III	Đất hạ tầng kỹ thuật		1.891,5	21,4	
1	Đất giao thông chính	GT	1.608,9	18,2	
2	Bãi đỗ xe	BDX	282,6	3,2	

TÊN BẢN VẼ:

BẢN VẼ: CH.04 KHÓA DẪP: 140 TỶ LỆ: 1/500 NGÀY: / / 2023

THẺ HIỆN: KTS. BÙI TÁT THẮNG

THIẾT KẾ: KTS. BÙI TÁT THẮNG

CHỖ NHÌM: KTS. BÙI TÁT THẮNG

Đ.L. KỸ THUẬT: K/S. NGUYỄN BÀN NGÂN

GIÁM ĐỐC:

NGUYỄN ĐÌNH THO

BON VI TỰ VẤN:

CÔNG TY CP TƯ VẤN ĐẦU TƯ VÀ XÂY DỰNG PHÚ GIANG

ĐIA CHỈ ĐƠN VỊ: PHỐ TRUNG SƠN, PHƯỜNG AN HOÀCH, TP. THANH HOÁ.