
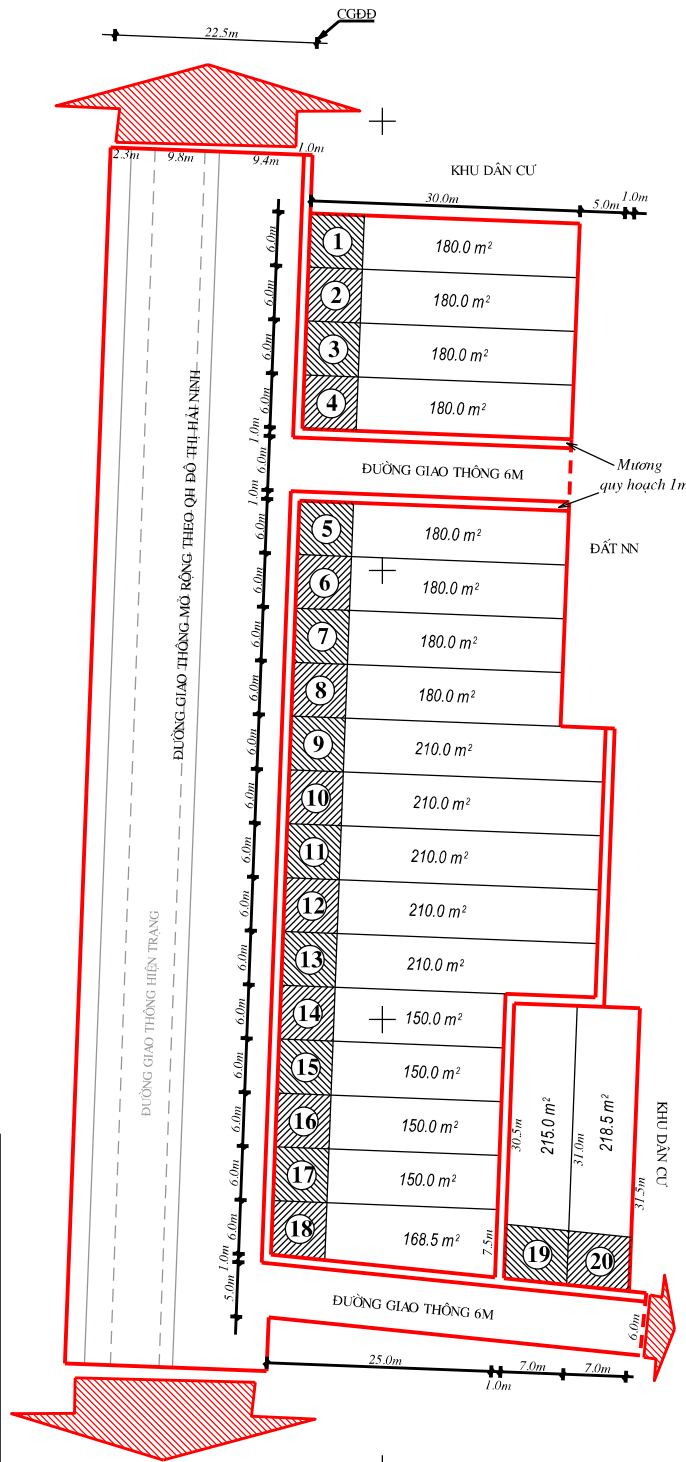


MẶT BẰNG QUY HOẠCH PHÂN LÔ XEN CỤ XÃ HẢI CHÂU

KHU VỰC: SÙNG MÁY - THÔN YÊN CHÂU

TRÍCH SƠ LƯỢC VỊ TRÍ KHU ĐẤT

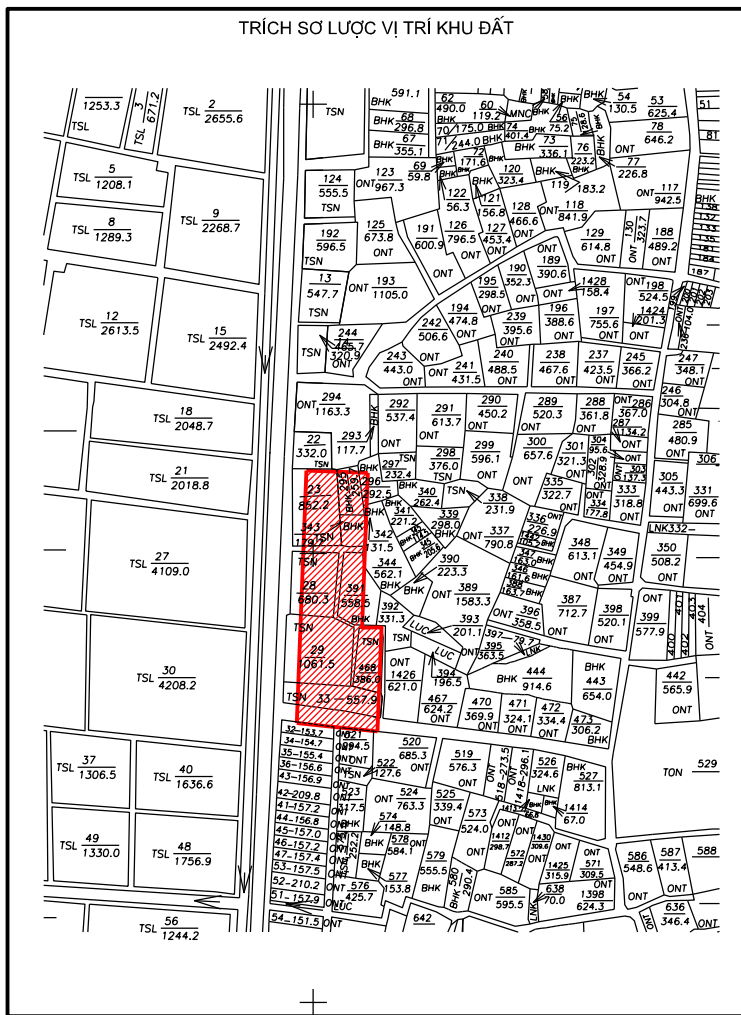

Số...../MBQH PHÊ DUYỆT CỦA UBND HUYỆN TỈNH GIA
Tỉnh Gia, ngày tháng năm 2019

----- *Phê duyệt mặt bằng quy hoạch phân lô xen cụ xã Hải Châu như bản vẽ, UBND xã Hải Châu có trách nhiệm công khai quy hoạch, tổ chức quản lý và phối hợp với các ban ngành thực hiện theo quy định.*

TM. UBND HUYỆN CHỦ TỊCH

Nguyễn Tiến Dũng

PHÒNG KINH TẾ VÀ HẠ TẦNG TRƯỞNG PHÒNG	PHÒNG TÀI NGUYÊN & MT TRƯỞNG PHÒNG
<i>Hoàng Bá Trung</i>	
UBND XÃ HẢI CHÂU	

ĐƠN VỊ THIẾT KẾ VĂN PHÒNG ĐĂNG KÝ QUYỀN SỬ DỤNG ĐẤT		UBND XÃ HẢI CHÂU	
NGƯỜI VẼ	GIÁM ĐỐC	CÁN BỘ ĐẠ CHÍNH	CHỦ TỊCH
<i>Nguyễn Thế Hùng</i>	<i>Khang Văn Dũng</i>	<i>Lê Ngọc Ánh</i>	<i>Đặng Duy Tân</i>

CHÚ DẪN

- Đường giao thông
- Tổng diện tích quy hoạch: 5276.0 m²
- Đất ở: 3692.0 m², gồm: 20 lô
- Đất giao thông, thuy lợi: 1584.0 m²
- Diện tích QH được lấy từ đất TSN và đất BHK tại các thửa đất số 23, 28, 29, 33 từ số 4 Thửa đất số 295, 296, 343, 391, 468 từ bản đồ số 5 bản đồ địa chính xã Hải Châu năm 2005