
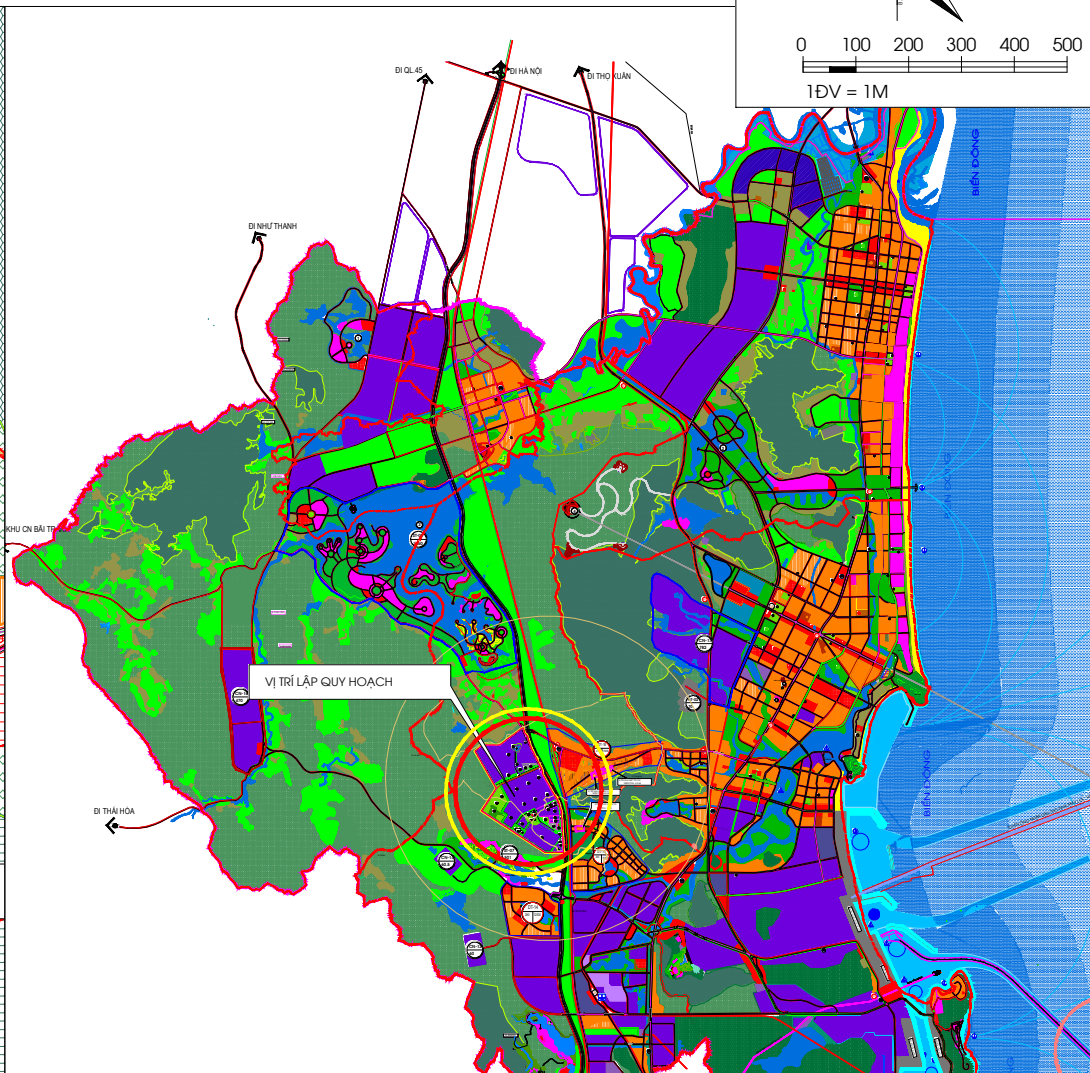


ĐIỀU CHỈNH QUY HOẠCH PHÂN KHU TỶ LỆ 1/2000  
KHU CÔNG NGHIỆP SỐ 15, KHU KINH TẾ NGHI SƠN, TỈNH THANH HÓA  
SƠ ĐỒ VỊ TRÍ VÀ GIỚI HẠN KHU ĐẤT LẬP QUY HOẠCH

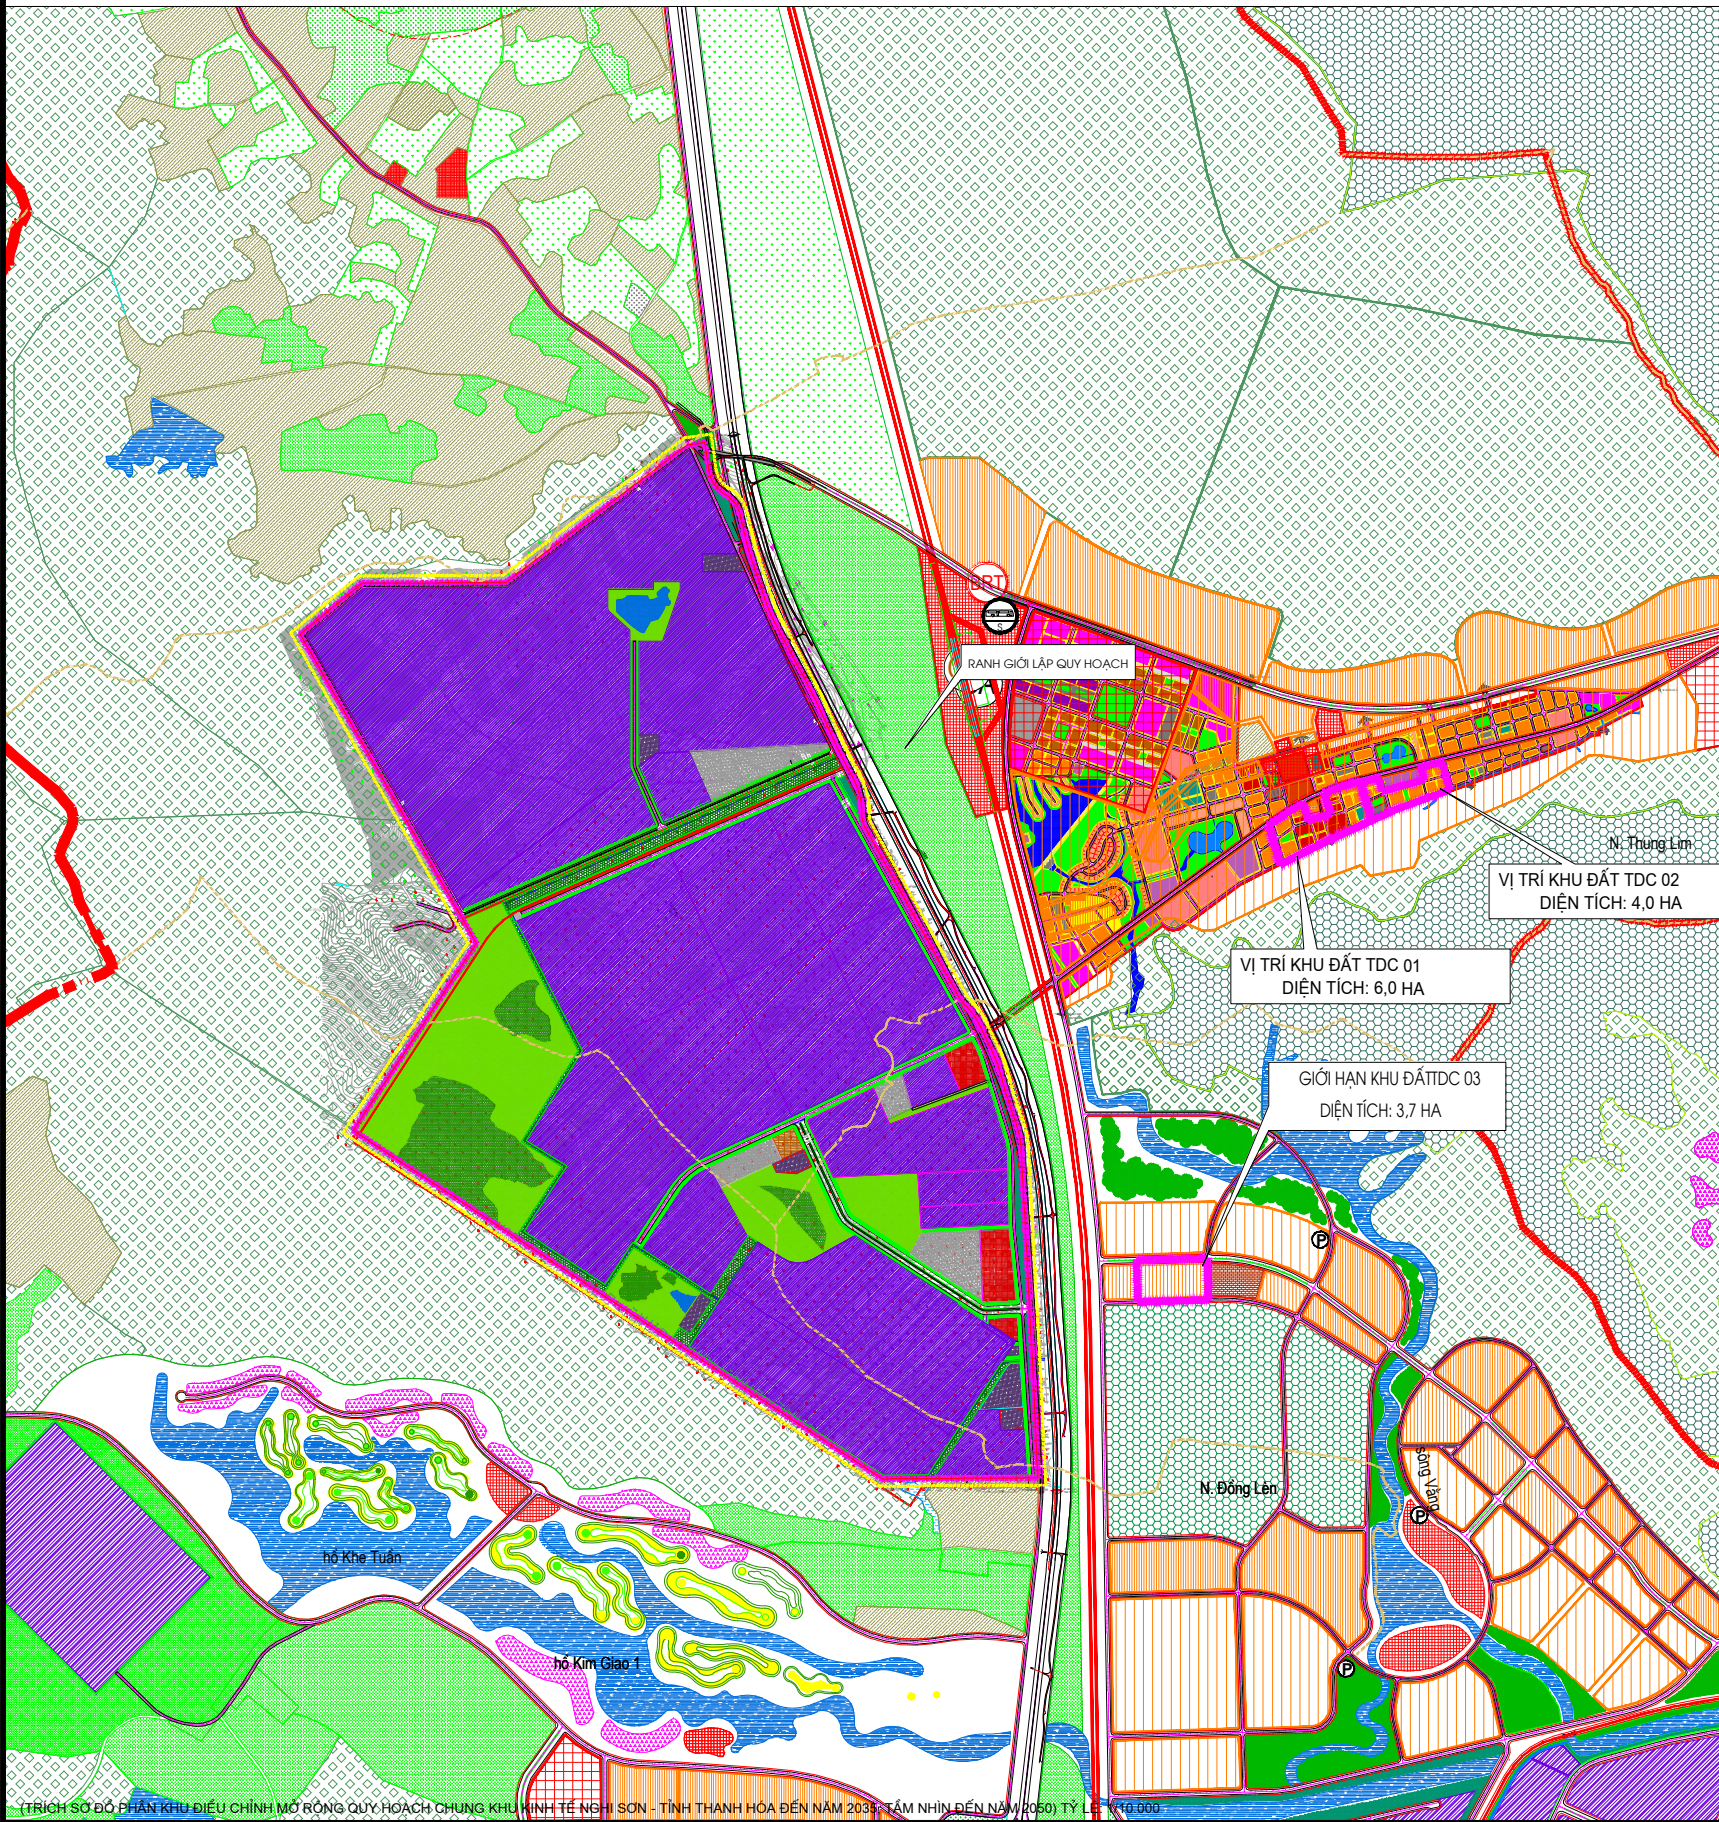


(TRÍCH ĐIỀU CHỈNH MỞ RỘNG QUY HOẠCH CHUNG KHU KINH TẾ NGHI SƠN - TỈNH THANH HÓA ĐẾN NĂM 2035, TẦM NHÌN ĐẾN NĂM 2050) TỶ LỆ: 1/50.000

**VỊ TRÍ, GIỚI HẠN:**

KHU VỰC LẬP QUY HOẠCH THUỘC ĐỊA GIỚI HÀNH CHÍNH PHƯỜNG TRÚC LÂM VÀ XÃ TRƯỜNG LÂM, TỈNH THANH HÓA, CÓ GIỚI HẠN CỤ THỂ NHƯ SAU:  
+ PHÍA BẮC GIÁP: ĐẤT LÂM NGHIỆP;  
+ PHÍA PHÍA NAM GIÁP: ĐẤT DÂN CƯ HIỆN TRẠNG;  
+ PHÍA ĐÔNG GIÁP: ĐƯỜNG NGHI SƠN- BẮ TRĂNG;  
+ PHÍA TÂY GIÁP: ĐẤT LÂM NGHIỆP.

TỔNG DIỆN TÍCH LẬP QUY HOẠCH KHOẢNG: 721,09HA

| STT     | TÊN XÃ, PHƯỜNG  | DIỆN TÍCH QH | HỖ DẪN |
|---------|-----------------|--------------|--------|
| 1       | Phường Trúc Lâm | 567,03       | 341    |
| 2       | Xã Tân Trường   | 154,06       | 1      |
| Tổng số |                 | 721,09       | 342    |

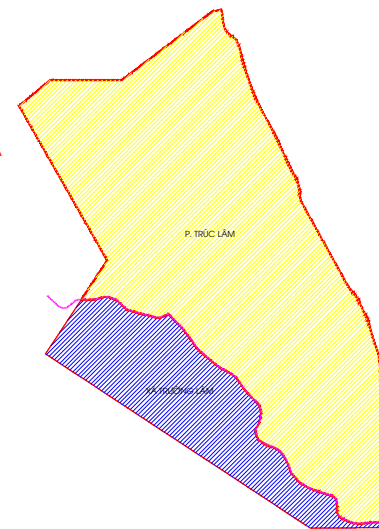

CƠ QUAN PHÊ DUYỆT:

**BAN QUẢN LÝ KHU KINH TẾ NGHI SƠN VÀ CÁC KHU CÔNG NGHIỆP TỈNH THANH HÓA**

KÈM THEO QUYẾT ĐỊNH SỐ ...../QĐ-BQLKTN&KCN NGÀY.....THÁNG.....NĂM 2025

CƠ QUAN TỔ CHỨC LẬP QUY HOẠCH:

**TỔNG CÔNG TY ĐẦU TƯ XÂY DỰNG VÀ THƯƠNG MẠI ANH PHÁT - CÔNG TY CỔ PHẦN**

KÈM THEO TỜ TRÌNH SỐ ...../TTR-AP NGÀY.....THÁNG.....NĂM 2025

CƠ QUAN THỎA THUẬN:

**SỞ XÂY DỰNG THANH HÓA**

THAM GIA TẠI VĂN BẢN SỐ ...../SXĐ-QH NGÀY.....THÁNG.....NĂM 2025

CÔNG TRÌNH - ĐỊA ĐIỂM:

**ĐIỀU CHỈNH QUY HOẠCH PHÂN KHU TỶ LỆ 1/2.000 KHU CÔNG NGHIỆP SỐ 15, KHU KINH TẾ NGHI SƠN, TỈNH THANH HÓA**

TÊN BẢN VẼ:

**SƠ ĐỒ VỊ TRÍ VÀ GIỚI HẠN KHU ĐẤT LẬP QUY HOẠCH**

|                |                              |              |                    |
|----------------|------------------------------|--------------|--------------------|
| BẢN VẼ: QH/01  | GHEP: 1A0                    | TỶ LỆ: 1/500 | NGÀY: .../.../2025 |
| THIẾT KẾ       | KTS. NGUYỄN MẠNH HÙNG        |              |                    |
| CHỦ TRÌ BỘ MÔN | THS. KTS. LÊ HOÀNG PHƯƠNG    |              |                    |
| CHỦ NHIỆM      | THS.KSĐT. NGUYỄN TRƯỜNG MẠNH |              |                    |
| QL. KỸ THUẬT   | THS.KSĐT. NGUYỄN TRƯỜNG MẠNH |              |                    |
| GIÁM ĐỐC:      | KTS. NGUYỄN MẠNH HÙNG        |              |                    |

**CÔNG TY TNHH QUY HOẠCH XÂY DỰNG MIẾN BẮC**

TRỤ SỞ CÔNG TY: SỐ NHÀ SỐ TỔ HỢN THANH P. NAC THANH, THÀNH PHỐ THANH HÓA