



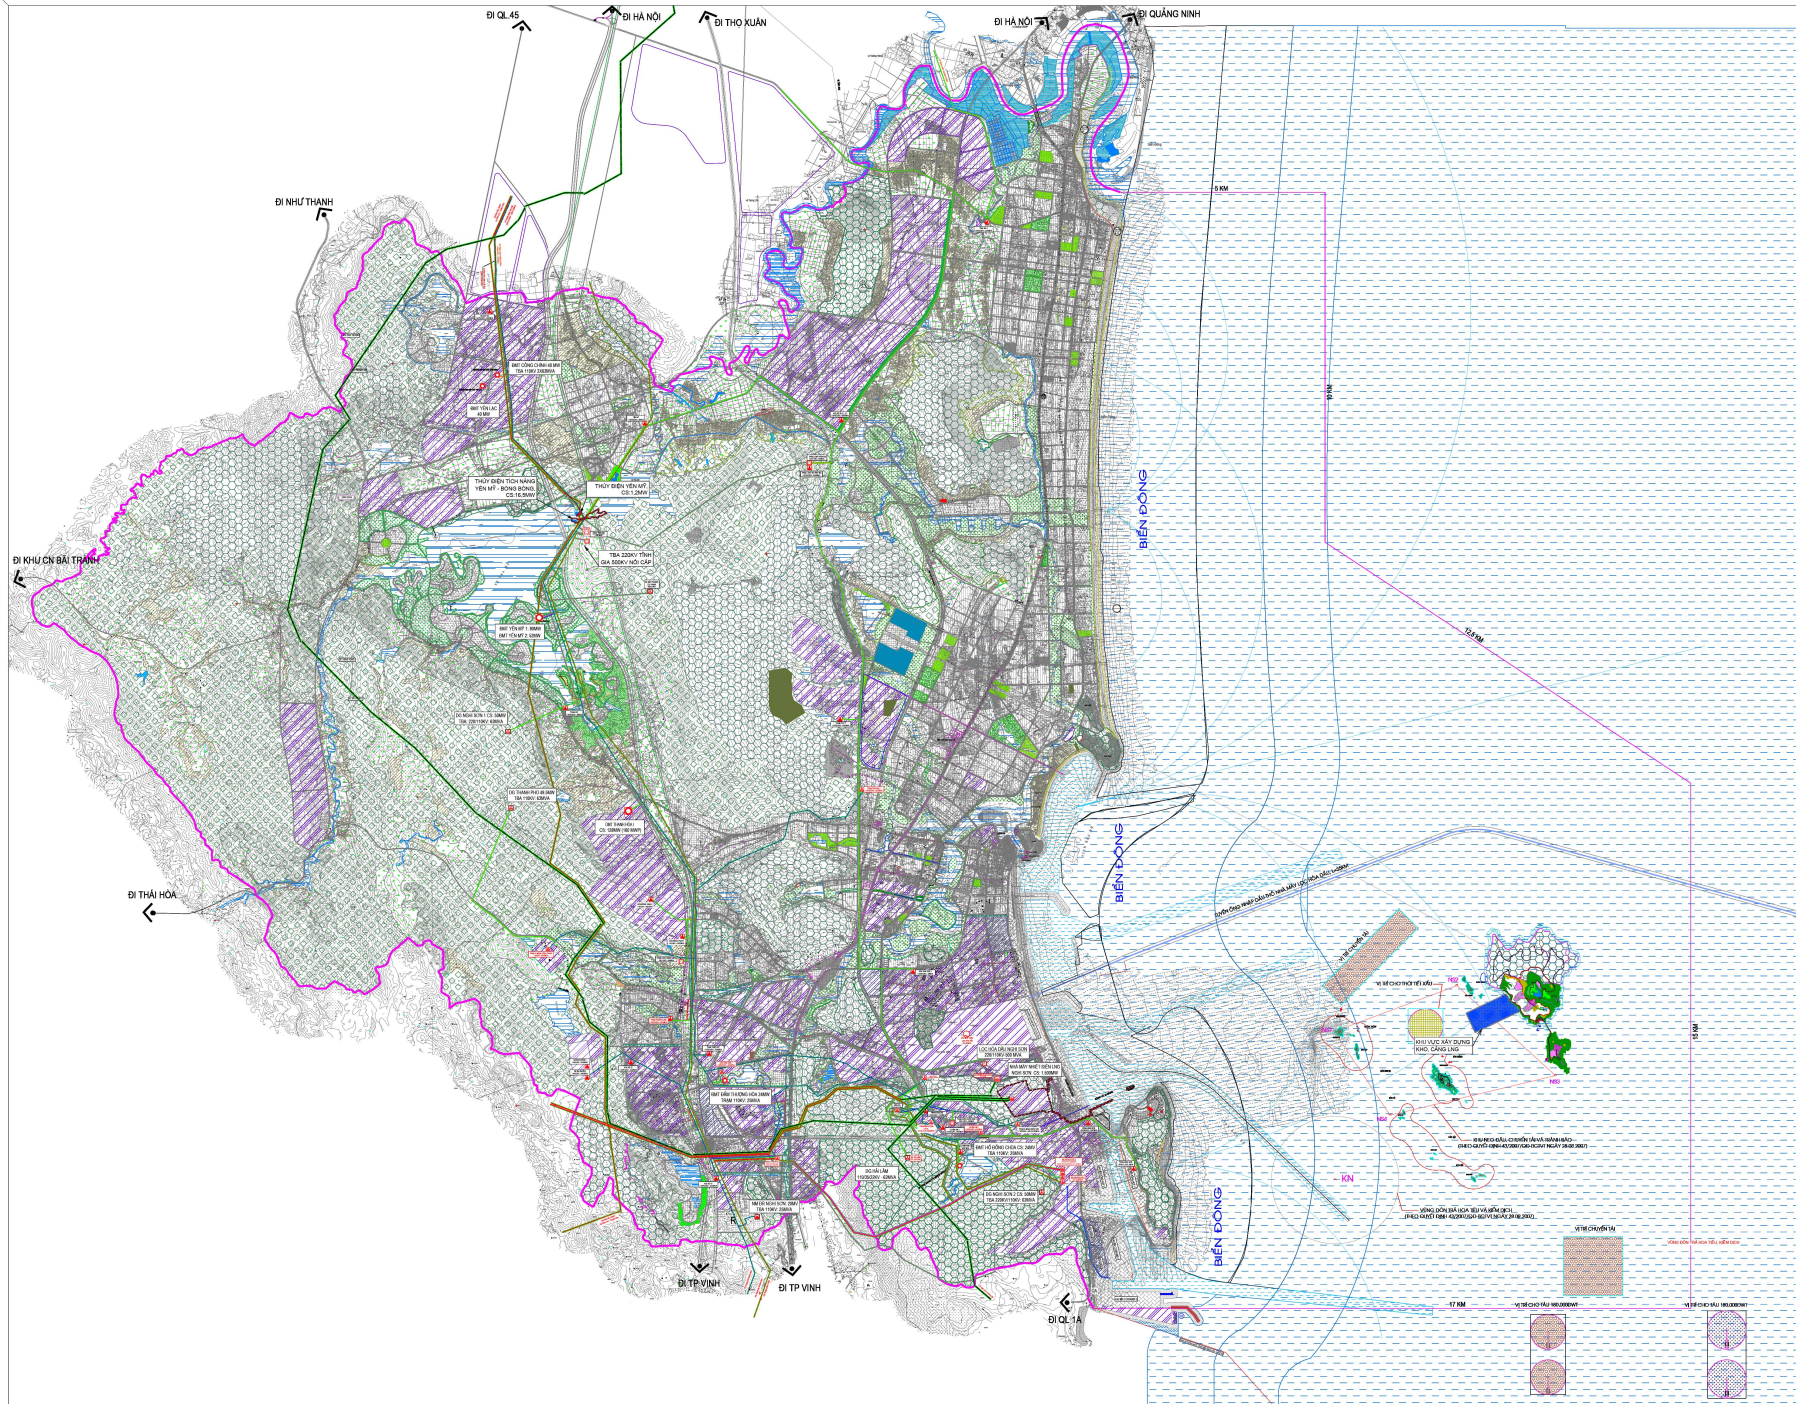

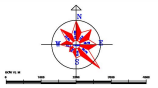

KÍ HIỆU:

- RANH GIỚI LẬP QUY HOẠCH
- ===== ĐƯỜNG GIAO THÔNG
- ===== ĐƯỜNG SẮT BẮC-NAM, GA
- ===== ĐƯỜNG SẮT CAO TỐC BẮC-NAM
- ⚡ TRẠM 110KV HIỆN TRẠNG
- ⚡ TRẠM 110KV NÂNG CẤP
- ⚡ TRẠM 110KV QUY HOẠCH XDM
- ⚡ TRẠM 220 KV HIỆN TRẠNG
- ⚡ TRẠM 220 KV QUY HOẠCH XDM
- ⚡ TRẠM 500 KV HIỆN TRẠNG
- ⚡ TRẠM 500 KV QUY HOẠCH XDM
- 🏠 NHÀ MÁY NHIỆT ĐIỆN
- 🏠 NHÀ MÁY THỦY ĐIỆN
- 🏠 NHÀ MÁY ĐIỆN DIESEL LỘC HÒA ĐÁU
- 🏠 NHÀ MÁY ĐIỆN MẮT TRỜI
- 🏠 NHÀ MÁY ĐIỆN GIÓ
- ===== ĐƯỜNG ĐIỆN 110KV HIỆN TRẠNG
- ===== ĐƯỜNG ĐIỆN 110KV QUY HOẠCH XDM
- ===== ĐƯỜNG ĐIỆN 220KV HIỆN TRẠNG
- ===== ĐƯỜNG ĐIỆN 220KV QUY HOẠCH XDM
- ===== ĐƯỜNG ĐIỆN 500KV HIỆN TRẠNG
- ===== ĐƯỜNG ĐIỆN 500KV QUY HOẠCH XDM

CƠ QUAN PHÊ DUYỆT:
ỦY BAN NHÂN DÂN TỈNH THANH HÓA
KẾM THEO QUYẾT ĐỊNH SỐ: .../QĐ-UBND NGÀY: ... THÁNG ... NĂM 2008

CƠ QUAN THẨM ĐỊNH:
SỞ XÂY DỰNG THANH HÓA
KẾM THEO VẤN ĐỀ: .../Đ-UBND NGÀY: ... THÁNG ... NĂM 2008

CƠ QUAN TỔ CHỨC LẬP QUY HOẠCH:
BAN QUẢN LÝ KHU KINH TẾ NGHĨ SƠN VÀ CÁC KHU CÔNG NGHIỆP
KẾM THEO TỜ TRÌNH SỐ: .../TT-BAN QUẢN LÝ KHU KINH TẾ NGHĨ SƠN VÀ CÁC KHU CÔNG NGHIỆP NGÀY: ... THÁNG ... NĂM 2008

CÔNG TRÌNH - ĐỊA ĐIỂM:
ĐIỀU CHỈNH CỤC BỘ QUY HOẠCH CHUNG
KHU KINH TẾ NGHĨ SƠN - TỈNH THANH HÓA ĐẾN NĂM 2035, TẬP NHÌN ĐẾN NĂM 2050
TÊN BẢN VẼ:
BẢN ĐỒ ĐỊNH HƯỚNG PHÁT TRIỂN HỆ THỐNG CẤP ĐIỆN

BẢN VẼ: QH-03	GHÉP: 1A0	TỶ LỆ:	NGÀY: / / 2008
THIẾT KẾ	KS. PHẠM PHƯƠNG NAM		
CHỖ TRỊ BỐ MÔN	THIS.KS. TRÌNH ĐỨC NAM		
CHỖ NHÌN ĐỒ ÁN	THIS.KTS. TRẦN NGỌC DƯƠNG		
GIÁM ĐỐC	THIS.KTS. LÊ HỒNG NGUYỄN		
Q.L. KỸ THUẬT	THIS.KTS. HOÀNG ĐỨC ANH		

VIÊN TRƯỞNG:



UBND TỈNH THANH HÓA
VIỆN QUY HOẠCH - KIẾN TRÚC THANH HÓA
T. 01 - HÀ NỘI - P. 01 - HÀ NỘI - T. 01 - HÀ NỘI