ĐIỀU CHỈNH QUY HOẠCH TỈNH THANH HÓA THỜI KỲ 2021-2030, TẦM NHÌN ĐẾN NĂM 2050

SƠ ĐỒ NGUYÊN LÝ LƯỚI ĐIỆN 500KV, 220KV, 110KV TỈNH THANH HÓA

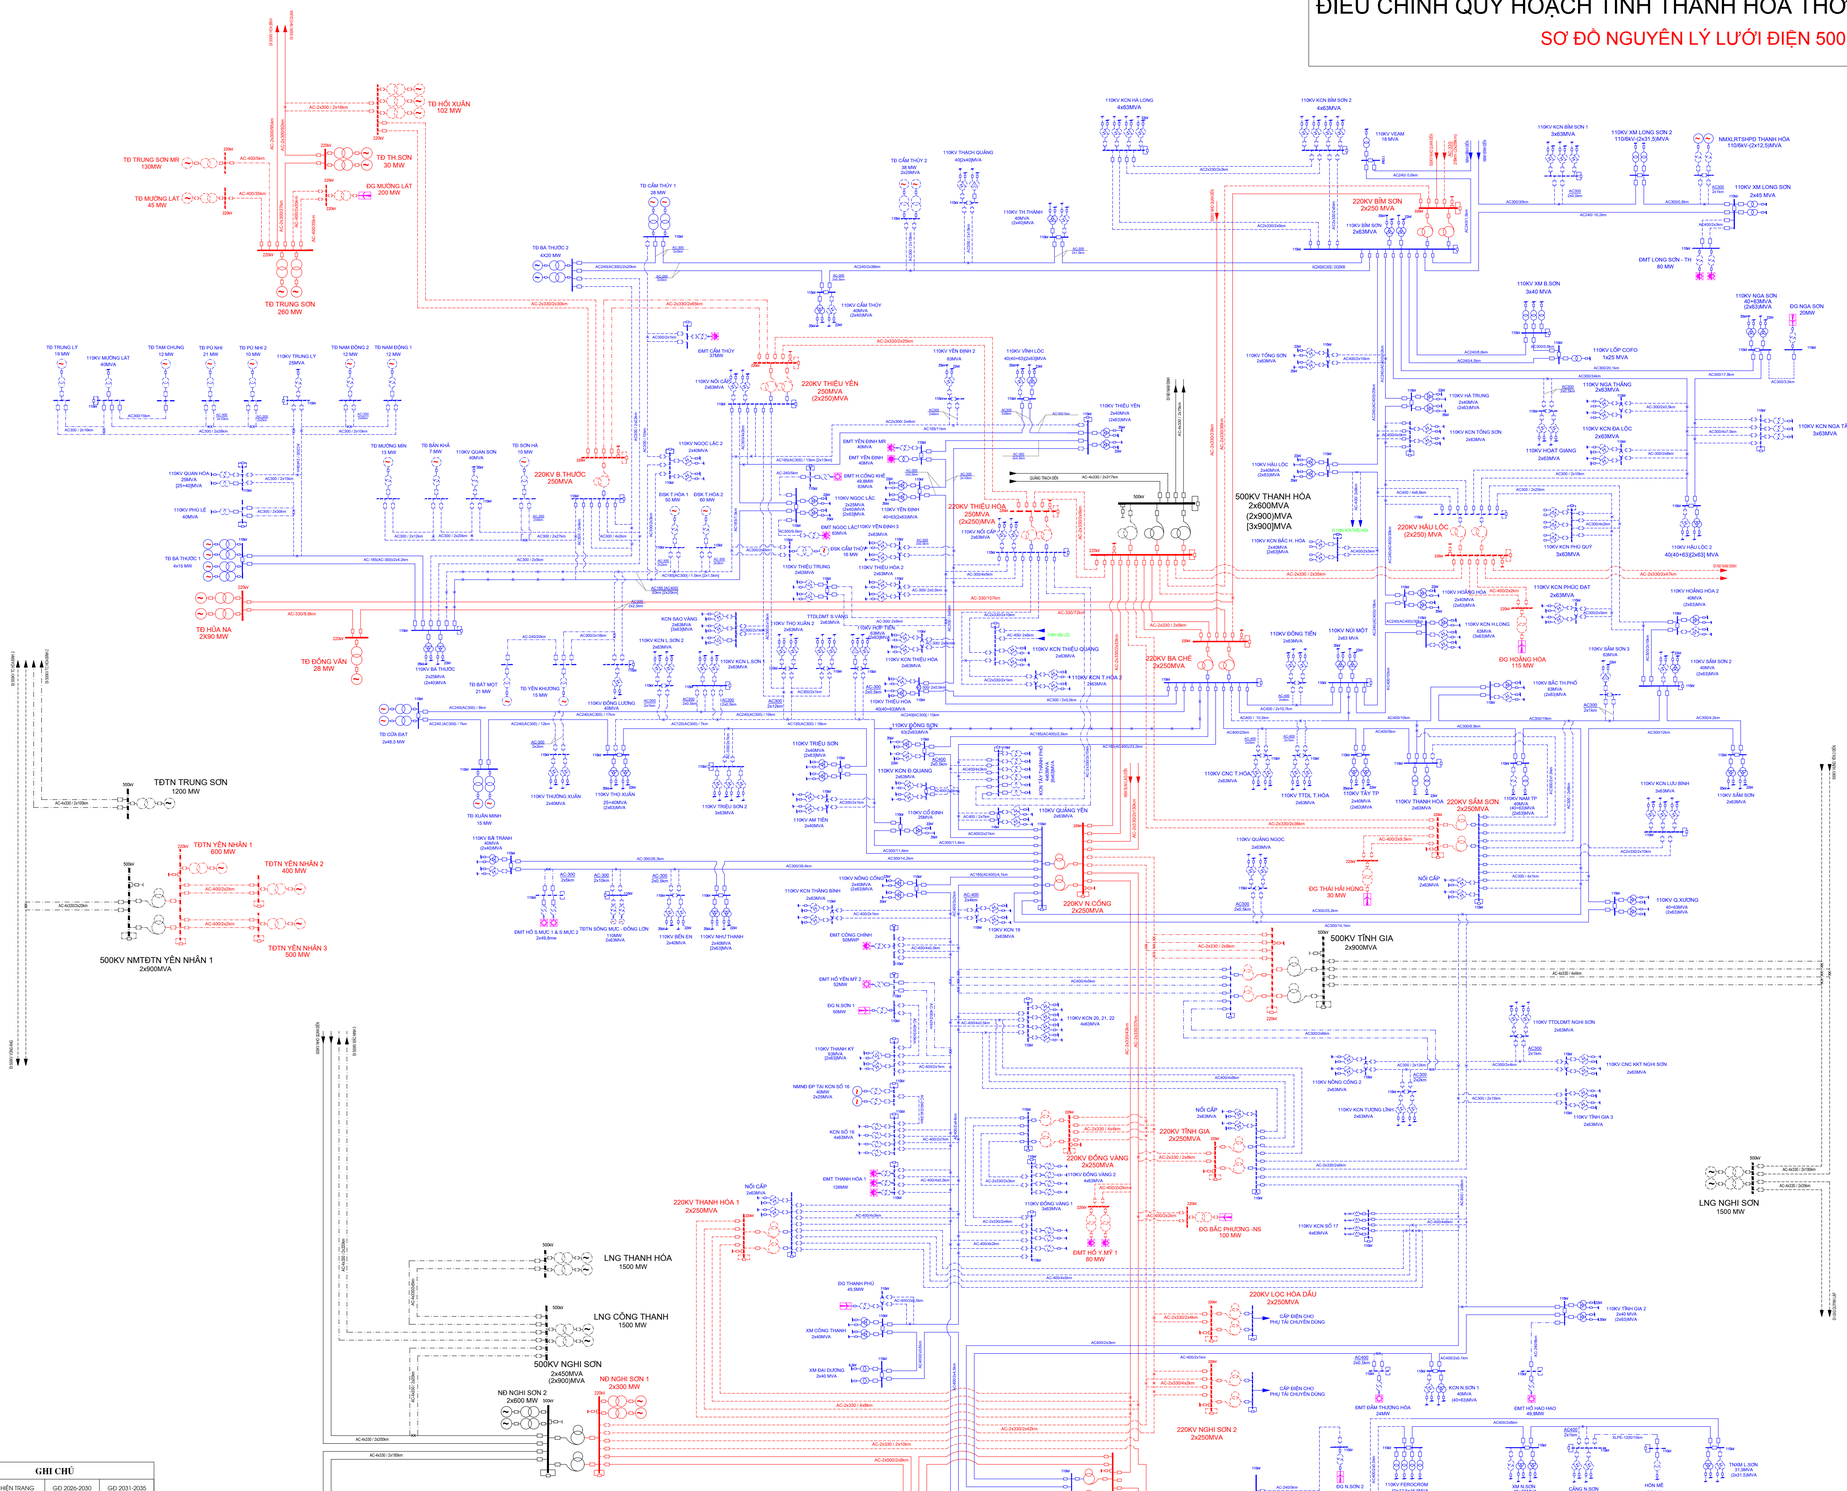

GHI CHÚ			
HẠNG MỤC	HIỆN TRẠNG	GĐ 2026-2030	GĐ 2031-2035
Đường dây 500kV			
Trạm biến áp 500kV			
Đường dây 220kV			
Trạm biến áp 220kV			
Đường dây 110kV			
Trạm biến áp 110kV			
Cải tạo nâng tiết diện		AC-150 (240)	AC-150 (240)
Đường dây cắt bỏ			

Tư vấn lập BC/ Consultant: VIỆN NĂNG LƯỢNG INSTITUTE OF ENERGY		Dự án/ Project: ĐIỀU CHỈNH QUY HOẠCH TỈNH THANH HÓA THỜI KỲ 2021-2030, TẦM NHÌN ĐẾN 2050
Trưởng phòng Heat of Department	Nguyễn Văn Hùng	Tên bản vẽ/ Drawing- Title: SƠ ĐỒ NGUYÊN LÝ LƯỚI ĐIỆN 500KV, 220KV, 110KV TỈNH THANH HÓA THỜI KÌ 2021-2030, TẦM NHÌN ĐẾN 2050
C.N.D.A Project Manager	Phùng Văn Thái	
Kiểm soát Checked by	Phùng Văn Thái	
Thiết kế Designed by	Trần Đức Thuận	G.đ/ Stage: QH; Ngày/ Date: 04/2026; Số bản vẽ/ Drawing No.: F678-TH-SDNL-01
Người vẽ Drawn by	Trần Đức Thuận	Tỷ lệ/ Scale: */*