
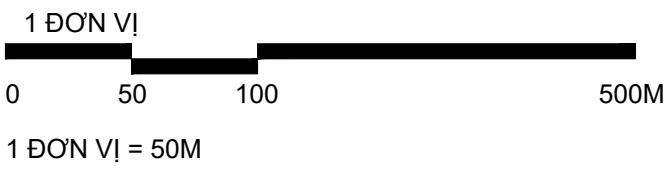
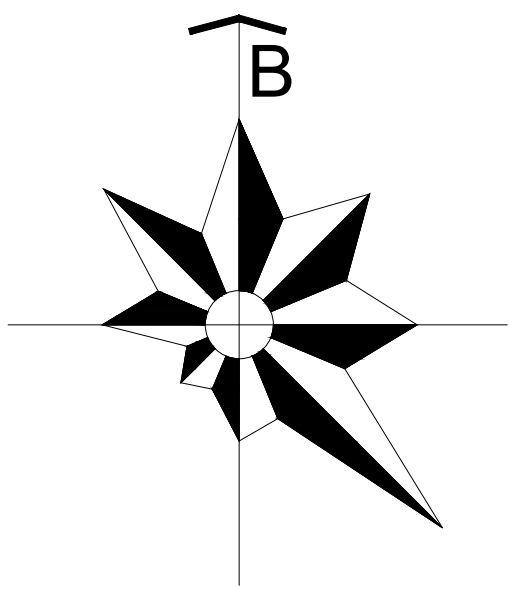


SƠ ĐỒ PHÂN KHU VỰC QHCT

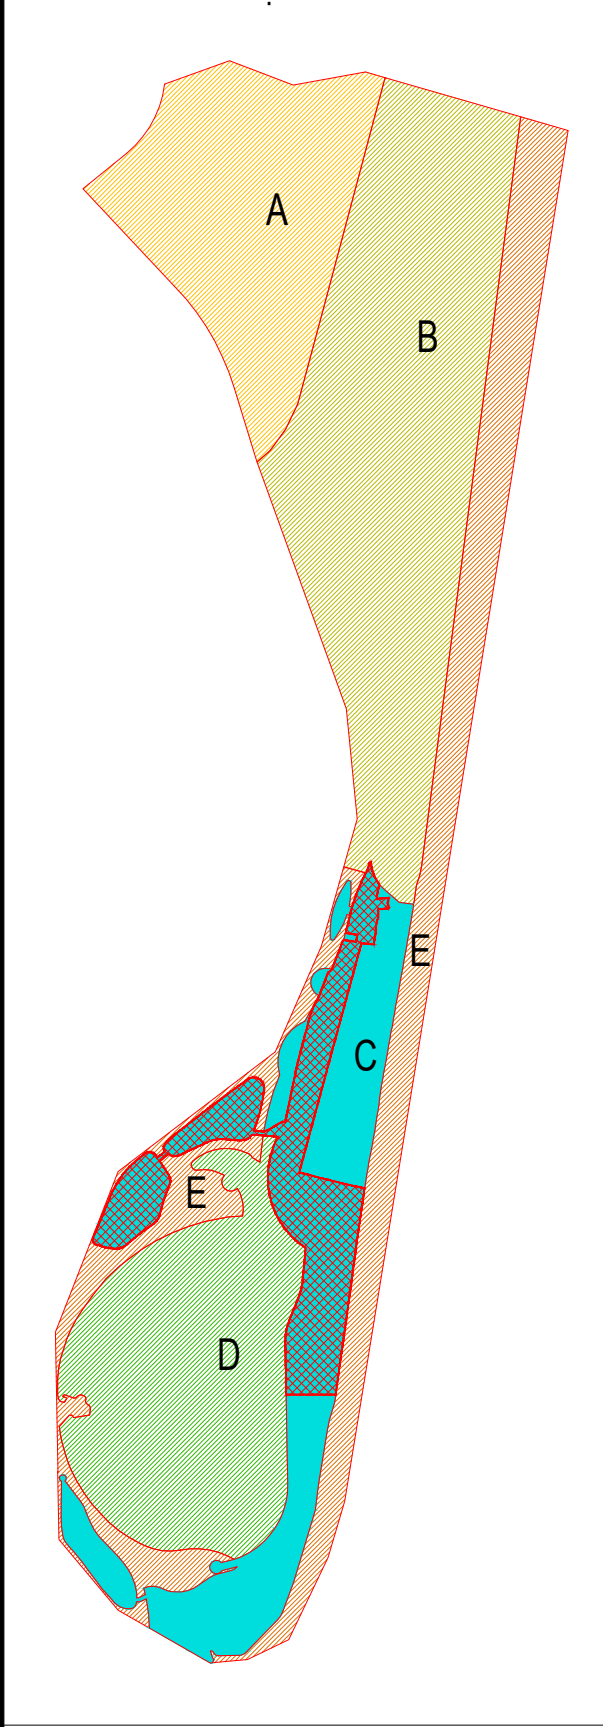

KÝ HIỆU:

- RANH GIỚI QUY HOẠCH CHI TIẾT ĐƯỢC DUYỆT TẠI QUYẾT ĐỊNH SỐ 5555/QĐ-UBND NGÀY 30/12/2019
- RANH GIỚI PHÂN KHU VỰC
- RANH GIỚI LẬP ĐIỀU CHỈNH QUY HOẠCH
- RANH GIỚI XÃ

KÝ HIỆU			
TT	KH	DANH MỤC	HẠCH TH
1	KC	ĐẤT HÀNH CHÍNH	
2	YT	ĐẤT Y TẾ	
3	VH	ĐẤT VĂN HÓA	
4	CC	ĐẤT CÔNG CỘNG	
5	GD	ĐẤT GIÁO DỤC	
6	TM	ĐẤT THƯƠNG MẠI	
7	DVTM	ĐẤT DỊCH VỤ - THƯƠNG MẠI	
8	TG	ĐẤT TÔN GIÁO	
9	DH	ĐẤT ĐIỀU HÀNH	
10	CD	ĐẤT CÔNG ĐỒNG	
11	DV	ĐẤT DỊCH VỤ	
12	CLB	ĐẤT CẦU LẠC BƠ	
13	HH	ĐẤT HỖN HỢP	
14	KS	ĐẤT KHÁCH SẠN	
15	TDC	ĐẤT TÁI ĐỊNH CƯ	
16	HT	ĐẤT Ở DÂN CƯ HIỆN TRẠNG	
17	BT	ĐẤT BIỆT THỰ NÚI	
18	BTD	ĐẤT BIỆT THỰ ĐẠI DƯƠNG	
19	BTG	ĐẤT BIỆT THỰ GOLF	
20	BTS	ĐẤT BIỆT THỰ SỐNG	
21	BTV	ĐẤT BIỆT THỰ VƯỜN	
22	QS	ĐẤT QUÂN SỰ (ĐỒN BIỂN PHÒNG)	
23	TDTT	ĐẤT THỂ DỤC THỂ THAO	
24	CVGT	ĐẤT CÔNG VIÊN GIẢI TRÍ	
25	CX	ĐẤT CÂY XANH	
26	CXVS	ĐẤT CÂY XANH VEN SÔNG	
27	CXCL	ĐẤT CÂY XANH CÁCH LY	
28	SG	ĐẤT SÂN GOLF	
29	RPH	RỪNG PHÒNG HỘ	
30	RSX	RỪNG SẢN XUẤT	
31	HTKT	ĐẤT HẠ TẦNG KỸ THUẬT	
32	BK	KÊ SÔNG/ KÊ BIỂN	
33	BC	ĐẤT BÃI CÁT	
34	MN	ĐẤT MẶT NƯỚC	
35	NT	ĐẤT NGHỈ TRẠNG	
		ĐẤT GIAO THÔNG	

CƠ QUAN PHÊ DUYỆT
ỦY BAN NHÂN DÂN XÃ TIỀN TRẠNG

CƠ QUAN THẨM ĐỊNH
PHÒNG KINH TẾ XÃ TIỀN TRẠNG

CƠ QUAN TỔ CHỨC LẬP QUY HOẠCH
CÔNG TY CỔ PHẦN ORG

CÔNG TRÌNH - ĐỊA ĐIỂM
ĐIỀU CHỈNH CỤC BỘ QUY HOẠCH CHI TIẾT XÂY DỰNG TỶ LỆ 1/500 KHU ĐÔ THỊ DU LỊCH VEN BIỂN TẠI XÃ QUẢNG NHẠM VÀ QUẢNG THẠCH, HUYỆN QUẢNG XƯƠNG, TỈNH THANH HÓA (NAY THUỘC XÃ TIỀN TRẠNG, TỈNH THANH HÓA)
ĐỊA ĐIỂM: XÃ TIỀN TRẠNG, TỈNH THANH HÓA

TÊN BẢN VẼ
VỊ TRÍ, PHẠM VI RANH GIỚI VÀ QUY MÔ KHU VỰC ĐIỀU CHỈNH CỤC BỘ

BẢN VẼ: QH-01	GHEP: 1A0	TỶ LỆ: 1:500	NGÀY: .../.../2026
THIẾT KẾ	KTS. ĐO THANH SON		
CHỦ TRÌ	THS.KTS. BUI TRUNG HIEU		
CHỦ NHIỆM	THS.KTS. BUI TRUNG HIEU		
TRƯỞNG PHÒNG	THS.KTS. BUI TRUNG HIEU		
QL.KỸ THUẬT	KTS. ĐÀO MINH HOANG		
QLCL CỦA VIỆN	THS.KTS. VU QUYNH NAM		

PHÓ VIỆN TRƯỞNG
THS.KTS NGUYỄN MẠNH CƯỜNG

QUY MÔ LẬP ĐIỀU CHỈNH CỤC BỘ
DIỆN TÍCH KHOẢNG: 976.604.94 M2
VỊ TRÍ ĐIỀU CHỈNH CỤC BỘ

VỊ TRÍ KHU VỰC ĐIỀU CHỈNH CỤC BỘ THUỘC MỘT PHẦN KHU C CỦA ĐỒ ÁN QUY HOẠCH CHI TIẾT XÂY DỰNG TỶ LỆ 1/500 KHU ĐÔ THỊ DU LỊCH VEN BIỂN TẠI XÃ QUẢNG NHẠM VÀ QUẢNG THẠCH, HUYỆN QUẢNG XƯƠNG, TỈNH THANH HÓA (NAY THUỘC XÃ TIỀN TRẠNG, TỈNH THANH HÓA)



VIỆN QUY HOẠCH VÀ KIẾN TRÚC ĐÔ THỊ
TRỤ SỞ: P. 101A1, 55 ĐƯỜNG GIẢI PHÓNG, P. BẠCH MAI, TP. HÀ NỘI
TEL: 024 3628 4230 FAX: 024 3628 4231