


SƠ ĐỒ VỊ TRÍ, PHẠM VI VÀ QUY MÔ KHU VỰC ĐIỀU CHỈNH

QUYẾT ĐỊNH SỐ 2520/QĐ-UBND NGÀY 05/10/2022 CỦA UBND HUYỆN HẬU LỘC V/V PHÊ DUYỆT QUY HOẠCH CHUNG XÂY DỰNG XÃ MỸ LỘC, HUYỆN HẬU LỘC GIAI ĐOẠN 2021 ĐẾN NĂM 2030

Table with 4 columns: STT, MỨC ĐÍCH SỬ DỤNG ĐẤT, KÝ HIỆU, and columns for land use targets from 2021 to 2030.

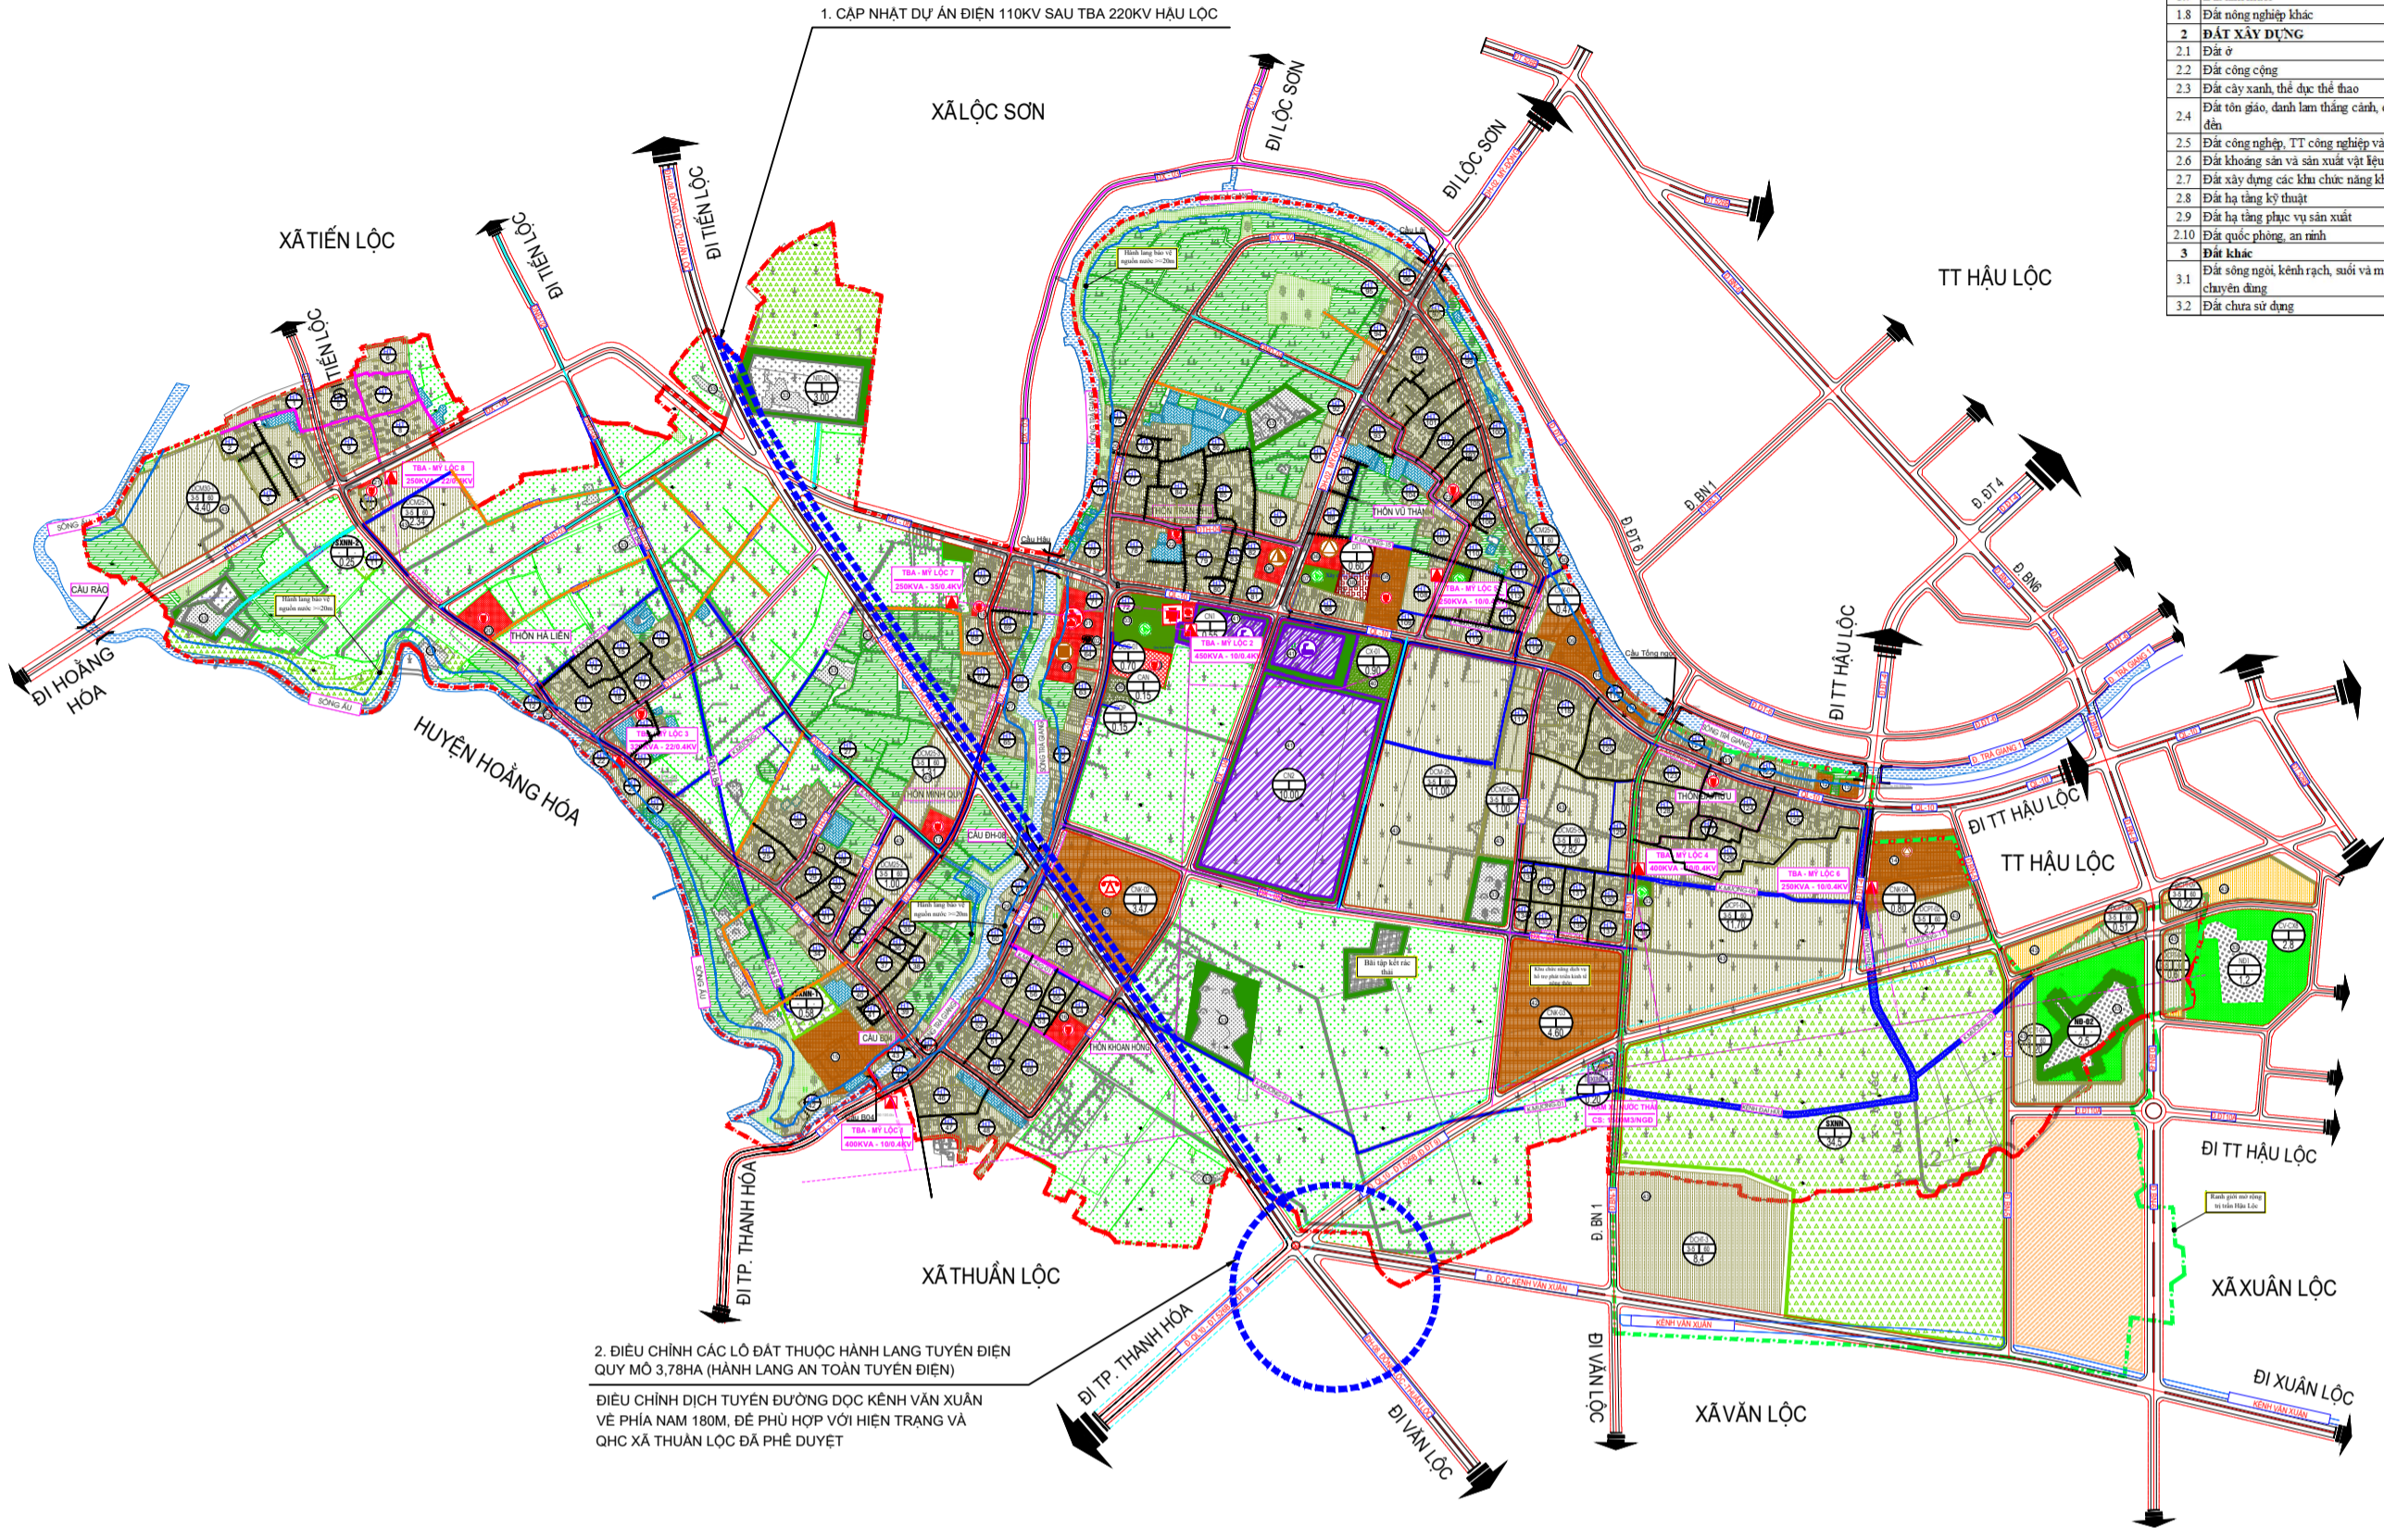

PHƯƠNG ÁN ĐIỀU CHỈNH CỤC BỘ QUY HOẠCH CHUNG

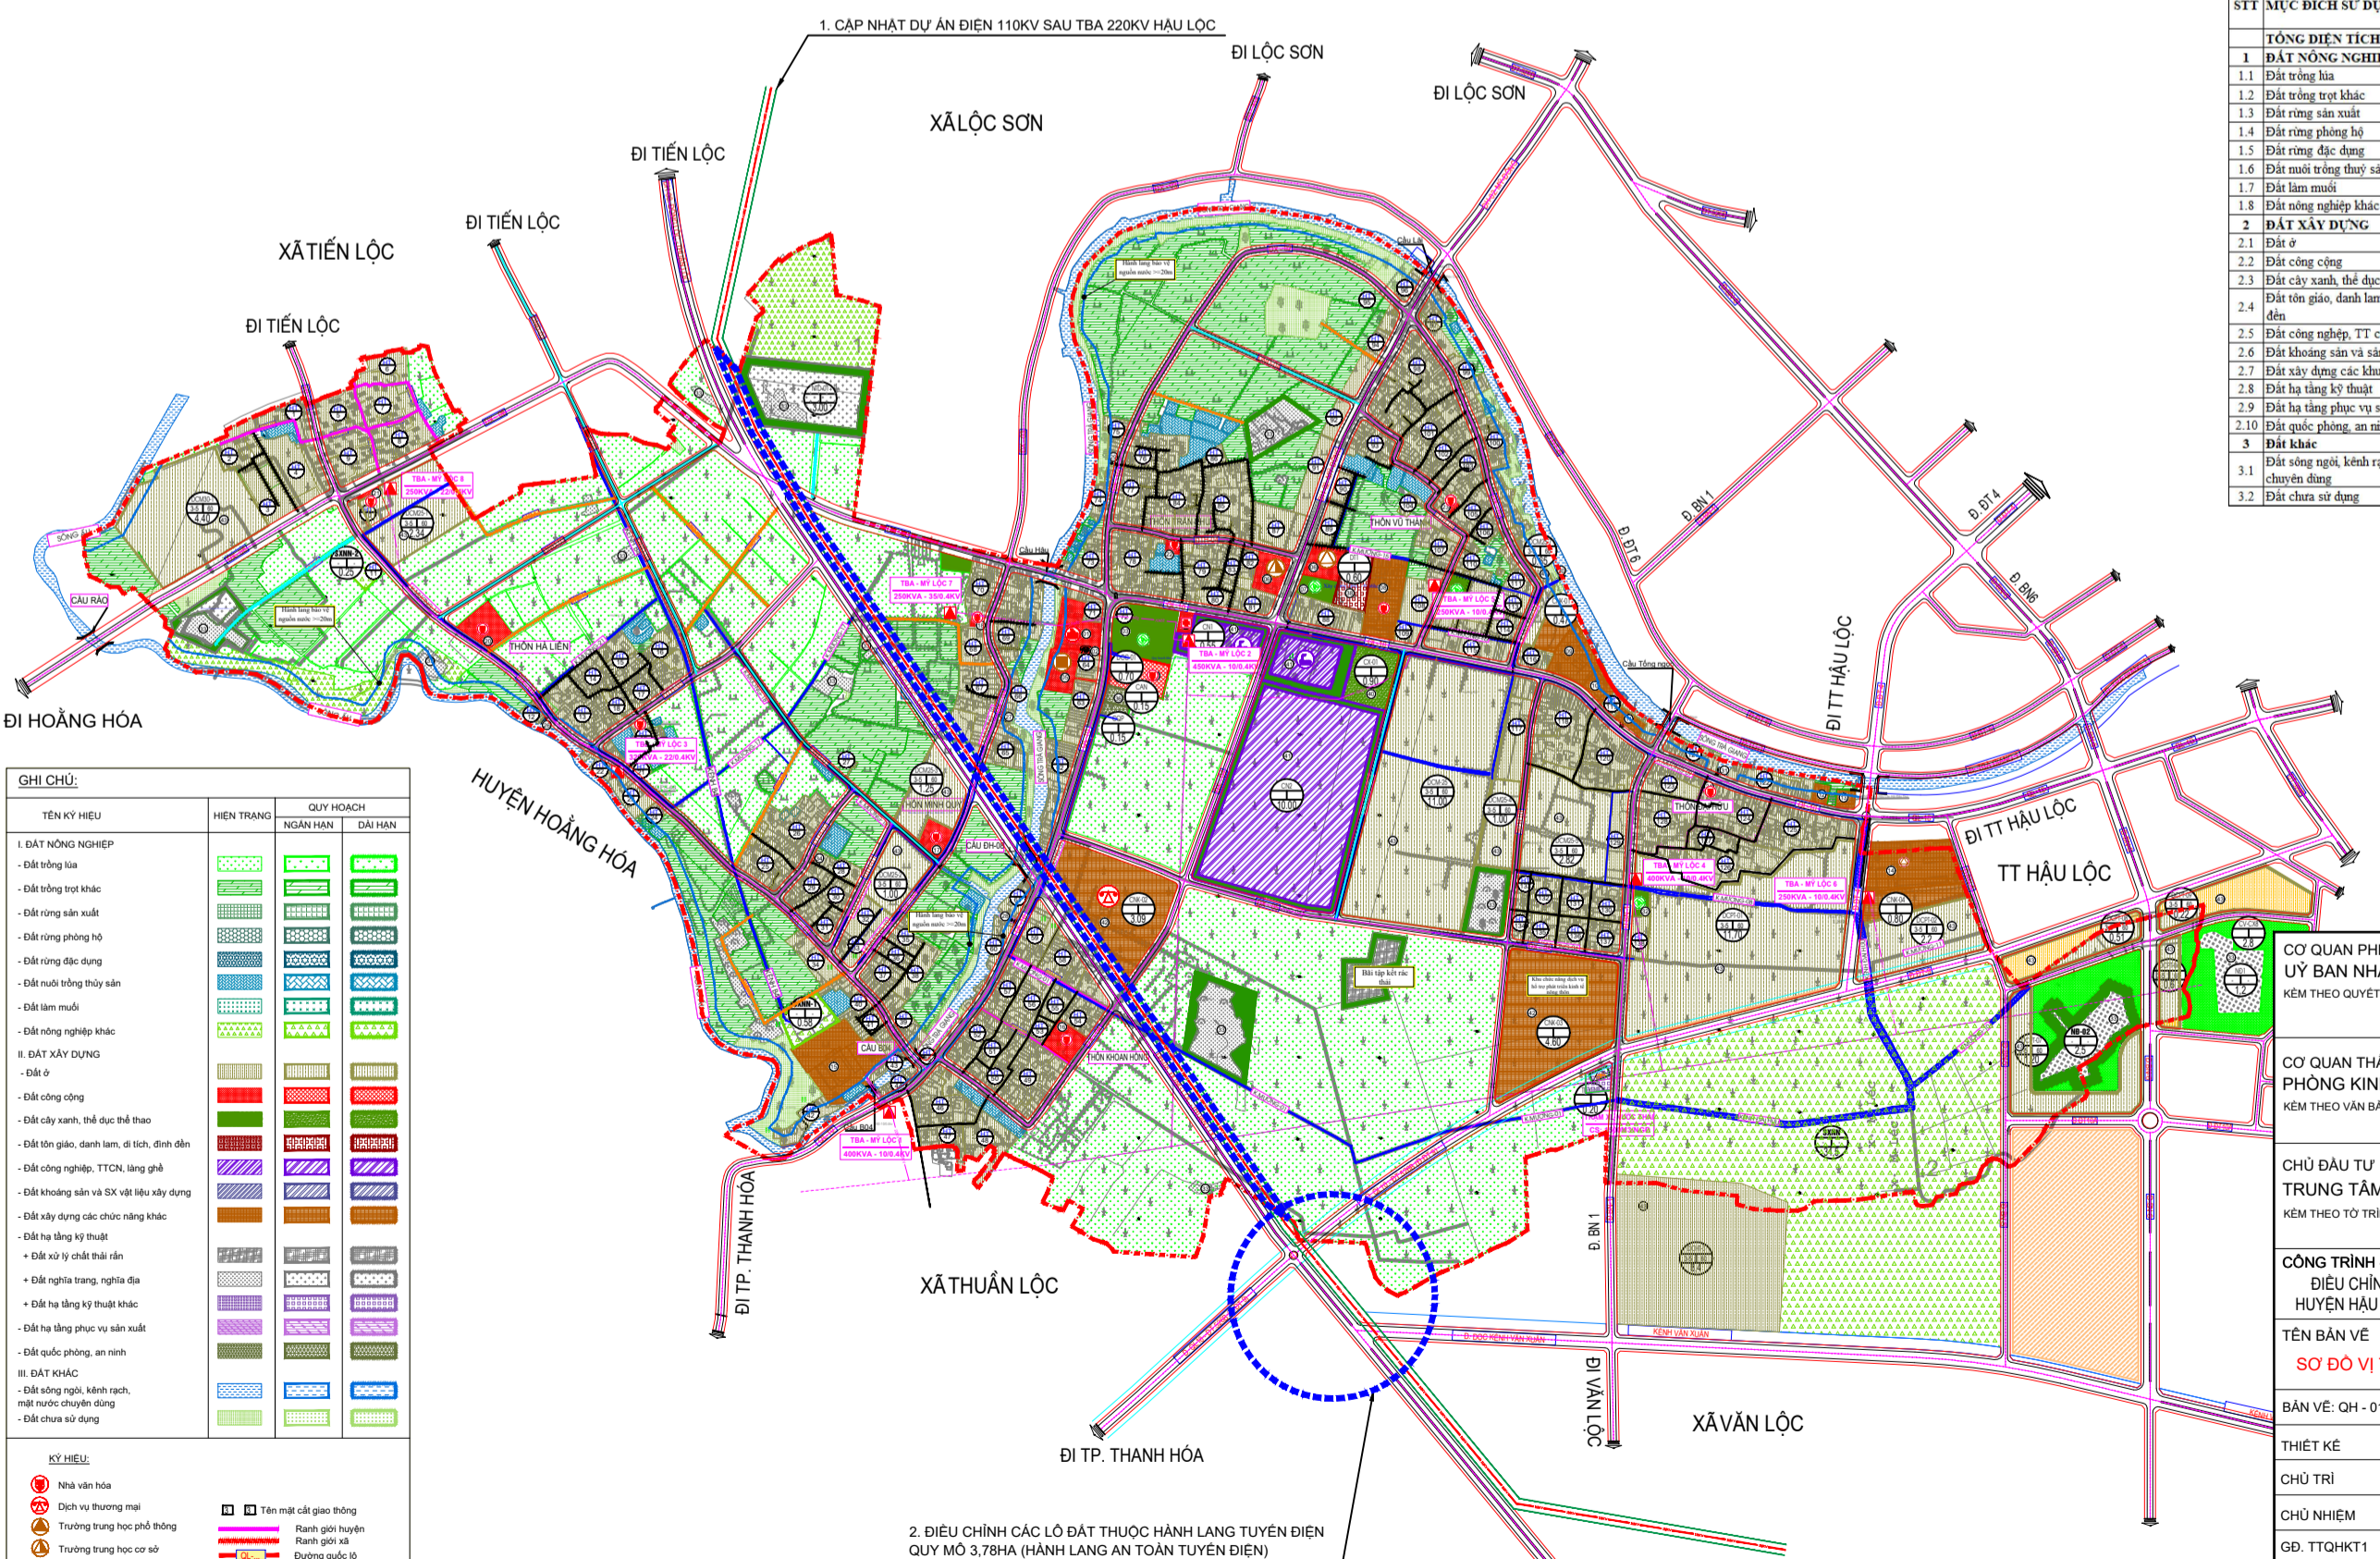


Table with 4 columns: STT, MỨC ĐÍCH SỬ DỤNG ĐẤT, KÝ HIỆU, and columns for land use targets from 2021 to 2030.

Legend (GHI CHÚ) detailing symbols for land use types, infrastructure, and administrative boundaries.

Technical drawing information including scale (1:50,000) and drawing number (DCC1).

Administrative stamps and signatures, including the Planning Board and the Chief Planner.