


SƠ ĐỒ VỊ TRÍ, PHẠM VI VÀ QUY MÔ KHU VỰC ĐIỀU CHỈNH

QUYẾT ĐỊNH SỐ 1886/QĐ-UBND NGÀY 27/8/2021 CỦA UBND HUYỆN HẬU LỘC V/V PHÊ DUYỆT QUY HOẠCH CHUNG XÂY DỰNG XÃ THUẬN LỘC, HUYỆN HẬU LỘC GIAI ĐOẠN 2021 ĐẾN NĂM 2030

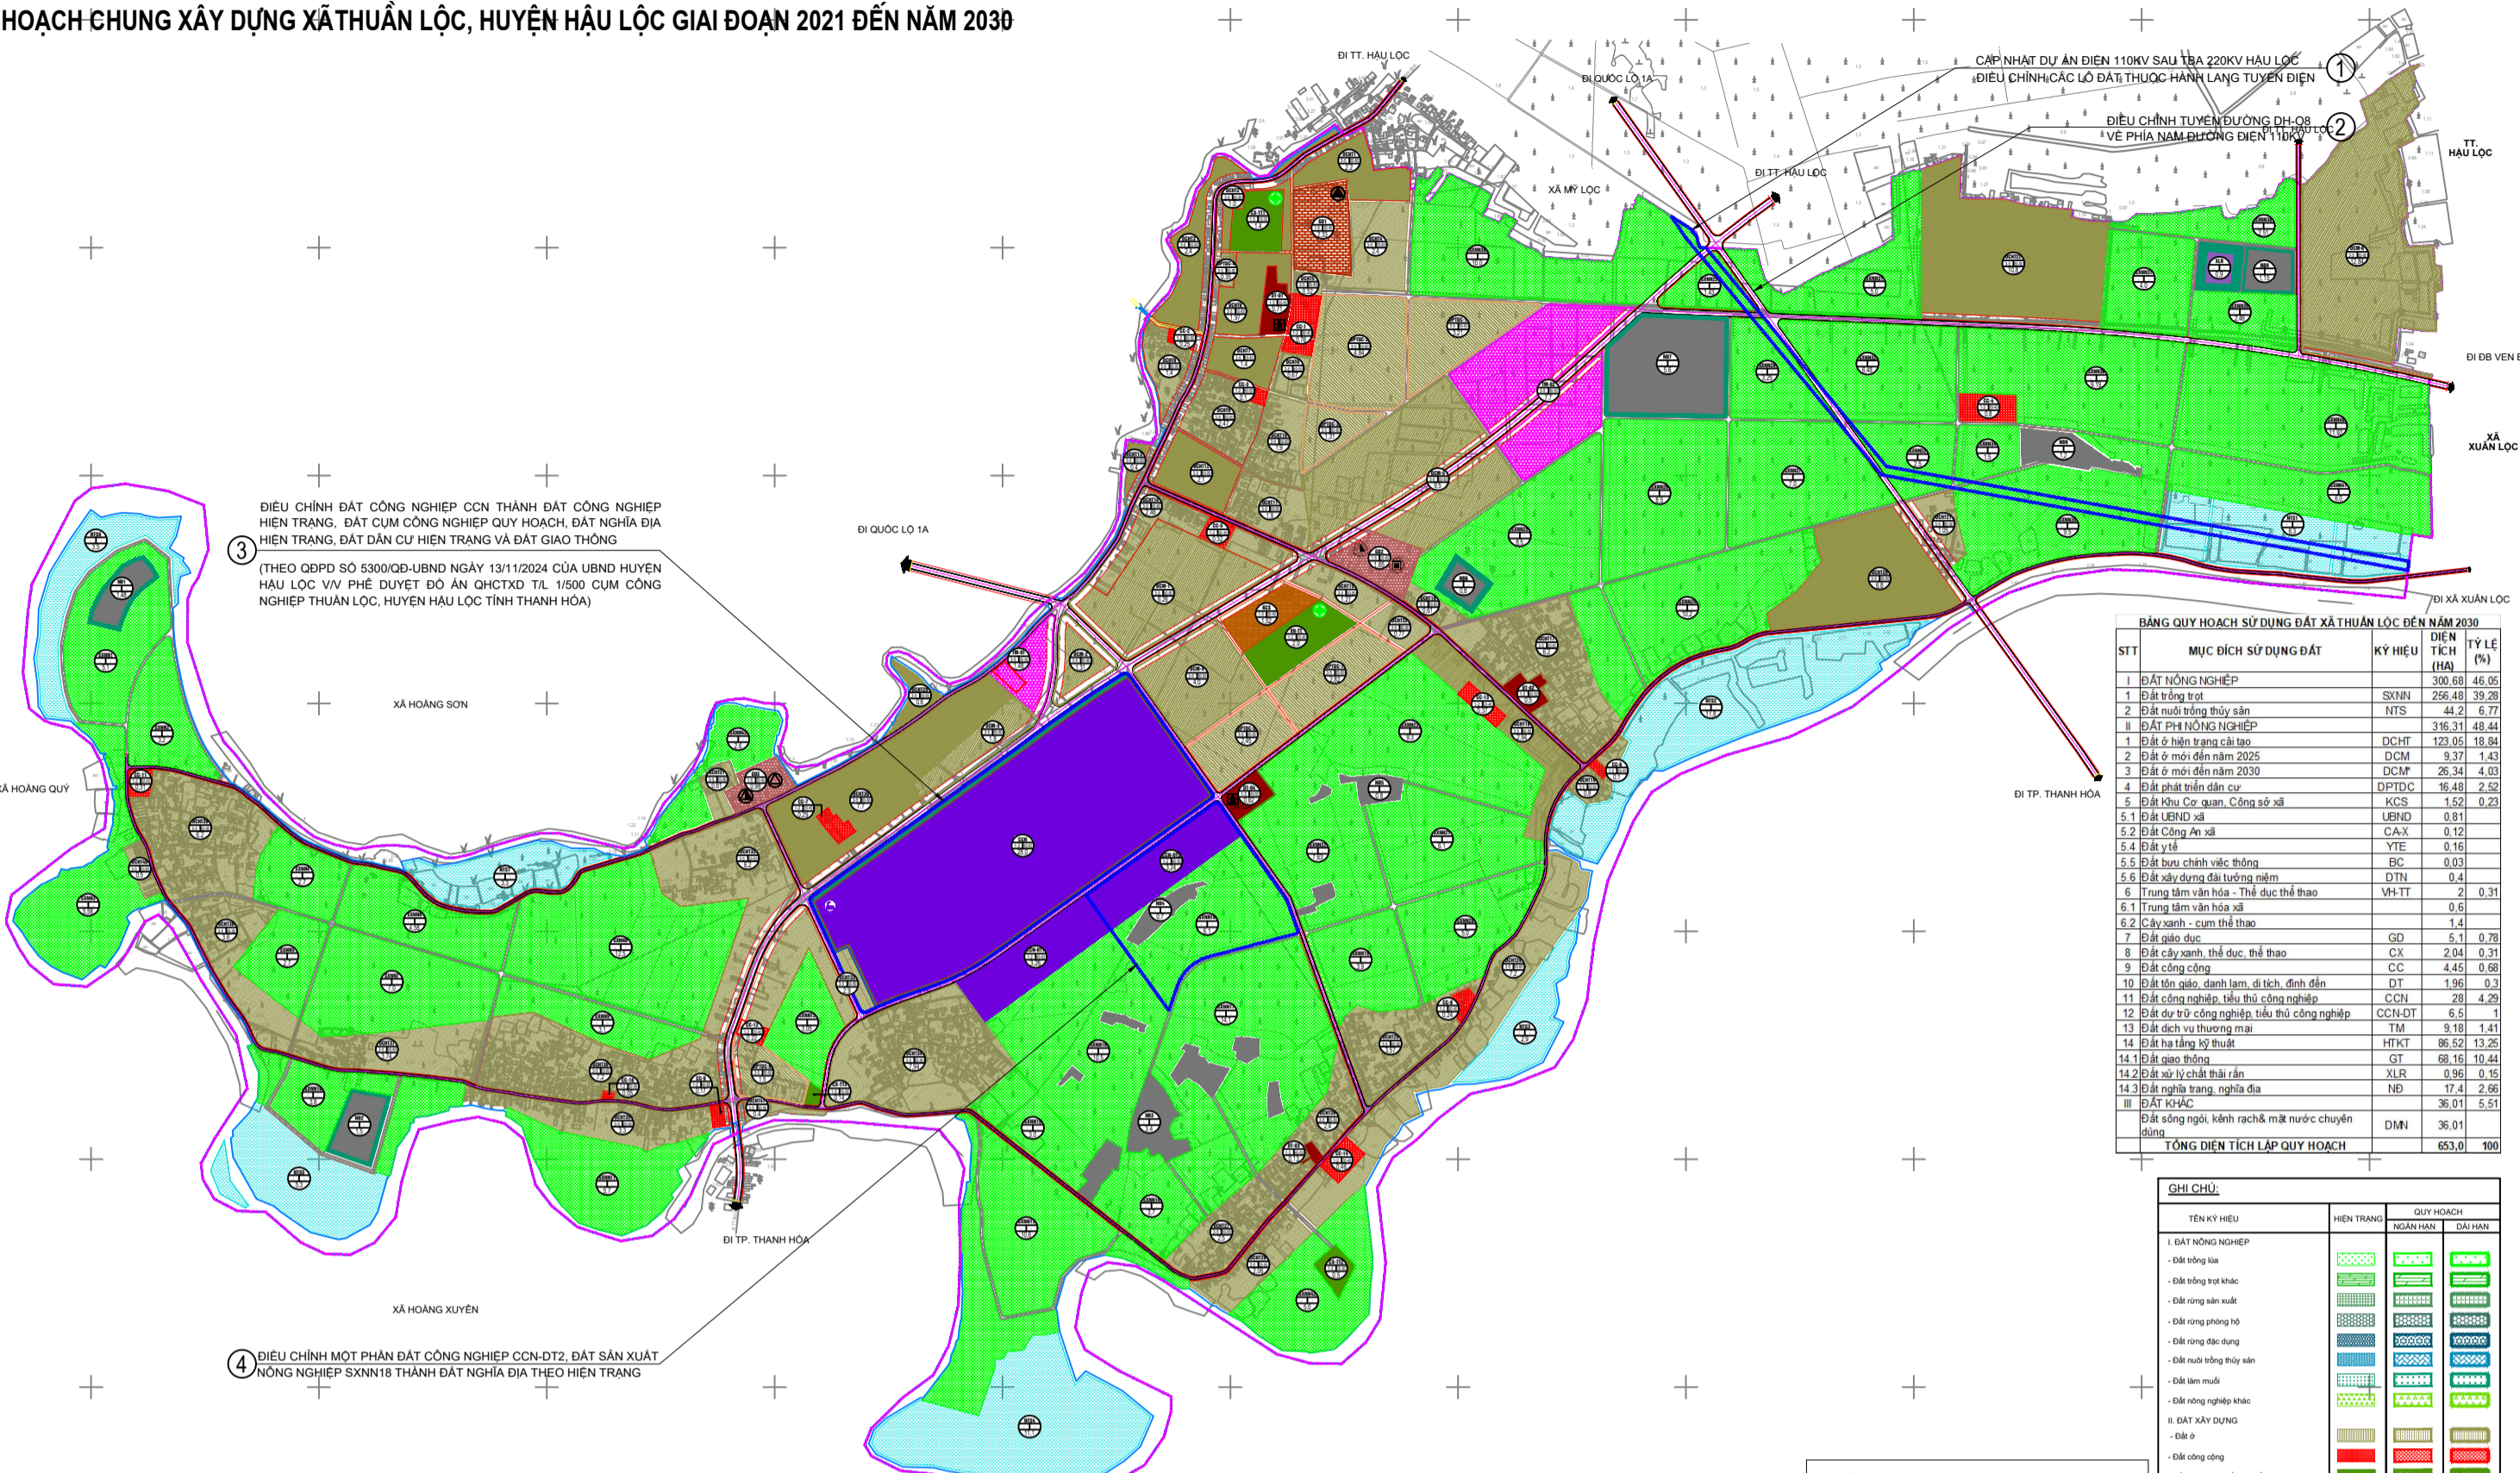

ĐIỀU CHỈNH ĐẤT CÔNG NGHIỆP CCN THÀNH ĐẤT CÔNG NGHIỆP HIỆN TRẠNG, ĐẤT CỤM CÔNG NGHIỆP QUY HOẠCH, ĐẤT NGHĨA ĐỊA HIỆN TRẠNG, ĐẤT DAN CỤ HIỆN TRẠNG VÀ ĐẤT GIAO THÔNG (THEO QĐPĐ SỐ 5300/QĐ-UBND NGÀY 13/11/2024 CỦA UBND HUYỆN HẬU LỘC V/V PHÊ DUYỆT ĐỒ ÁN QĐCHXD TỈ L 1/500 CỤM CÔNG NGHIỆP THUẬN LỘC, HUYỆN HẬU LỘC TỈNH THANH HÓA)

ĐIỀU CHỈNH MỘT PHẦN ĐẤT CÔNG NGHIỆP CCN-DT2, ĐẤT SẢN XUẤT NÔNG NGHIỆP SXNN18 THÀNH ĐẤT NGHĨA ĐỊA THEO HIỆN TRẠNG

Table with 4 columns: STT, MỤC ĐÍCH SỬ DỤNG ĐẤT, KÝ HIỆU, DIỆN TÍCH (HA), TỶ LỆ (%). Lists various land use categories and their corresponding symbols and percentages.

Table with 3 columns: TÊN KÝ HIỆU, HIỆN TRẠNG, QUY HOẠCH. Shows the mapping between symbols and their current/future uses.

CHỮ THÍCH: Legend for symbols used on the map, including icons for roads, rivers, and other features.

PHƯƠNG ÁN ĐIỀU CHỈNH CỤC BỘ QUY HOẠCH CHUNG

Table with 4 columns: STT, MỤC ĐÍCH SỬ DỤNG ĐẤT, KÝ HIỆU, BIỂU TƯỢNG 2021-2026, BIỂU TƯỢNG 2027-2030. Lists the proposed changes to the land use plan.



ĐIỀU CHỈNH ĐẤT CÔNG NGHIỆP CCN THÀNH ĐẤT CÔNG NGHIỆP HIỆN TRẠNG, ĐẤT CỤM CÔNG NGHIỆP QUY HOẠCH, ĐẤT NGHĨA ĐỊA HIỆN TRẠNG, ĐẤT DAN CỤ HIỆN TRẠNG VÀ ĐẤT GIAO THÔNG (THEO QĐPĐ SỐ 5300/QĐ-UBND NGÀY 13/11/2024 CỦA UBND HUYỆN HẬU LỘC V/V PHÊ DUYỆT ĐỒ ÁN QĐCHXD TỈ L 1/500 CỤM CÔNG NGHIỆP THUẬN LỘC, HUYỆN HẬU LỘC TỈNH THANH HÓA)

ĐIỀU CHỈNH MỘT PHẦN ĐẤT CÔNG NGHIỆP CCN-DT2, ĐẤT SẢN XUẤT NÔNG NGHIỆP SXNN18 THÀNH ĐẤT NGHĨA ĐỊA THEO HIỆN TRẠNG

Administrative information block including: CƠ QUAN PHÊ DUYỆT, CƠ QUAN THẨM ĐỊNH, CHỮ ĐẦU TƯ, CÔNG TRÌNH - ĐỊA ĐIỂM, TÊN BẢN VẼ, BẢN VẼ, THIẾT KẾ, CHỦ TRÌ, CHỦ NHIỆM, Q.L.KÝ THUẬT, VIÊN TRƯỞNG, and contact information for the planning institute.