


# TỔNG MẶT ĐIỀU CHỈNH QUY HOẠCH- TỶ LỆ 1/500 DỰ ÁN KHU DỊCH VỤ THƯƠNG MẠI CHỢ CHIỀU- XÃ HẬU LỘC

## DANH GIỚI KHU ĐẤT

ĐƯỢC CHIA NHỎ ĐỂ CẬP ĐỀ XUẤT VÀ THIẾT KẾ MẶT M11  
- ĐỂ THỰC HIỆN PHƯƠNG PHÁP TẠM ĐẶC THIỆT HỆ TỌA ĐỘ  
VÀ ĐỘ CAO NHÀ NƯỚC VN-2000

ĐIỂM	TỌA ĐỘ	
	X	Y
M1	2202554.53	592596.45
M2	2202538.59	592611.29
M3	2202522.62	592626.00
M4	2202535.56	592633.40
M5	2202598.59	592636.83
M6	2202611.77	592598.85
M7	22024116.73	592583.77
M8	22024116.64	592523.46
M9	2202428.52	592528.01
M10	2202444.02	592528.22
M11	2202591.27	592538.84

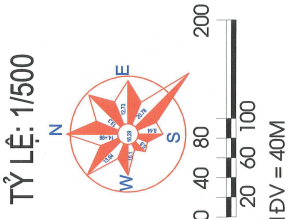


## GHI CHÚ

- KHU DỊCH VỤ THƯƠNG MẠI - BLOCK 1
- KHU DỊCH VỤ THƯƠNG MẠI - BLOCK 2 ( 05 CĂN THƯƠNG MẠI)
- KHU DỊCH VỤ THƯƠNG MẠI - BLOCK 3 ( 07 CĂN THƯƠNG MẠI)
- KHU DỊCH VỤ THƯƠNG MẠI - BLOCK 4 ( 04 CĂN THƯƠNG MẠI)
- KHU DỊCH VỤ THƯƠNG MẠI - BLOCK 5 ( 05 CĂN THƯƠNG MẠI)
- NHÀ CHỢ DẠM SINH
- NHÀ THỜ HÒA VÀ THƯỜNG BÁT SÁM PHẨM HỒNG SÁM
- NHÀ KHO PHÂN LỘ NÔNG SẢN
- NHÀ MÁY PHÁT ĐIỆN, NỒI HƠI
- KHU VỰC BUÔN BÁN NGUYÊN THƠM
- NHÀ VỆ SINH
- ĐỂ NƯỚC SẠCH / NHÀ MÁY BƠM PCCC
- HỆ THỐNG XỬ LÝ NƯỚC THẢI
- KHU VƯỜN CÂY XANH
- HỒ ĐIỀU KHIỂN
- KHU VỰC XE ĐẠP- XE MÁY KHÁCH BỊ CHỖ
- BÃI ĐỂ XE Ô TÔ
- SÂN BƯỜNG MỘT ĐỢI
- CÔNG SỐ 1
- CÔNG SỐ 2
- CÔNG SỐ 3
- CÔNG SỐ 4

## CÁC CHỈ TIÊU SỬ DỤNG ĐẤT:

- DIỆN TÍCH LẬP QUY MƯỚC: 10.477,8 M2 ( MỐC M1, M2 ... M11)
- DIỆN TÍCH KHU ĐẤT DỰ ÁN NƯỚC ĐÀNG: 10.477,8 M2 ( M1, M2 ... M11)
- DIỆN TÍCH XÂY DỰNG: 5.197,54 M2
- DIỆN TÍCH SANG: 4.088,4 M2
- DIỆN TÍCH CÂY XANH+ HỒ NƯỚC: 1.497,78 M2
- ĐẤT ĐƯỜNG BAO THỜM: 144 TẦNG: 4.292,48 M2
- MẶT ĐÓ XÂY DỰNG: 49,5%
- HỆ SỐ SỬ DỤNG MẶT: 0,08 LẦN
- TẦNG CAO: 1 BÊN 4 TẦNG

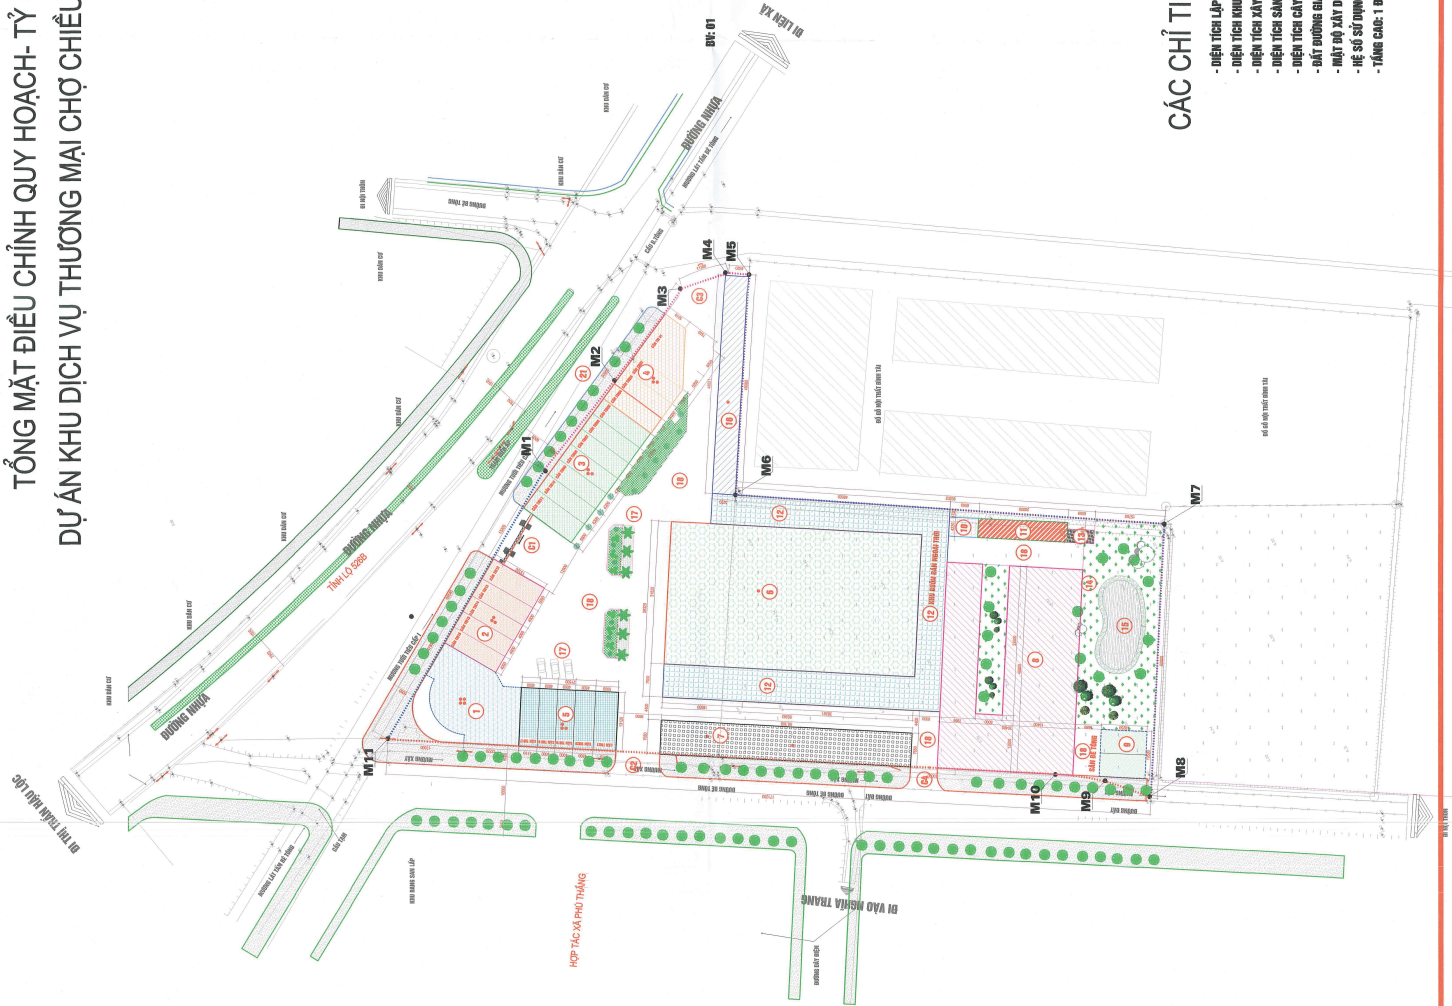

TỶ BAN KHẢO SÁT VÀ KẾ HOẠCH  
KẾ THỰC QUẢN LÝ ĐẤT ĐAI

CHỖ ĐÁU TƯ CÔNG TỶ CỐ PHẦN ĐẦU TƯ XÂY DỰNG THÀNH HÒA  
KẾ THỰC QUẢN LÝ ĐẤT ĐAI



PHÒNG KHÍ TẾ - XÃ HẬU LỘC

CHỖ ĐÁU TƯ  
CÔNG TỶ CỐ PHẦN ĐẦU TƯ XÂY DỰNG THÀNH HÒA  
KẾ THỰC QUẢN LÝ ĐẤT ĐAI

CÔNG TRÌNH: BỊ THẢI  
DỰ ÁN KHU DỊCH VỤ THƯƠNG MẠI CHỢ CHIỀU  
XÃ HẬU LỘC - THỊNH PHƯƠNG

BẢN VẼ TỔNG MẶT BẰNG QUY HOẠCH ĐIỀU CHỈNH

SỐ TỜ 01	TỶ LỆ	1/500
THIẾT KẾ	KTS NGUYỄN THỊ SƠN	
THIẾT KẾ	KTS NGUYỄN THỊ SƠN	
CHỮ TRƯ	KTS NGUYỄN THỊ SƠN	
KÊM	KTS CHU THẾ LỰC	
Đ. KỸ THUẬT	KS PHẠM VĂN THƯỜNG	
GIẤY A0	KS CHU THẾ LỰC	

CÔNG TỶ CỐ PHẦN ĐẦU TƯ XÂY DỰNG THÀNH HÒA  
EMAIL: TUANTRINHLOC@GMAIL.COM