


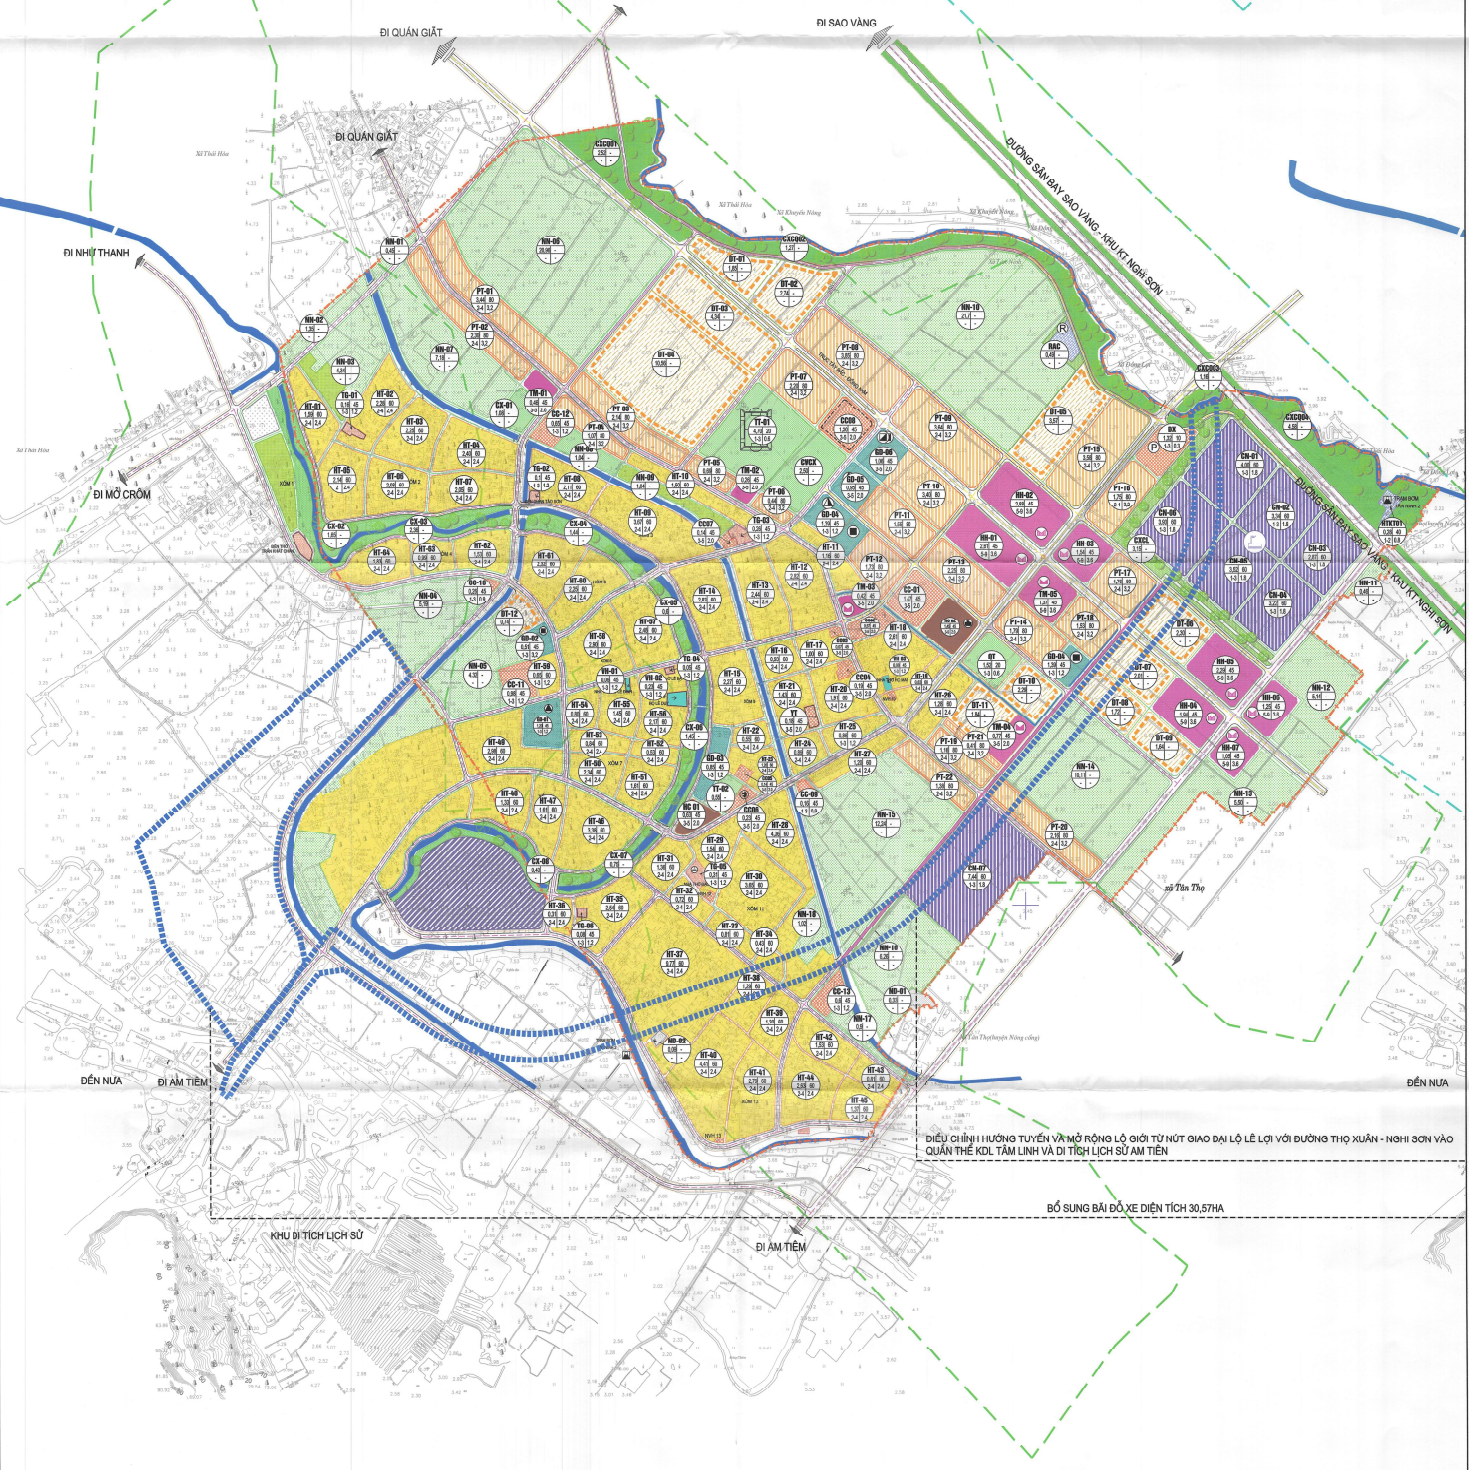

0 100 200 500M

BẢN ĐỒ QUY HOẠCH SỬ DỤNG ĐẤT ĐÃ ĐƯỢC PHÊ DUYỆT
QĐPD SỐ 4014/QĐ-UBND NGÀY 17/10/2016
QĐPD ĐIỀU CHỈNH CỤC BỘ SỐ 2917/QĐ-UBND NGÀY 03/8/2021



ĐIỀU CHỈNH HƯỚNG TUYẾN VÀ MỞ RỘNG LỘ ĐƯỜNG TỪ NÚT GIAO DẠI LÊ LỢI VỚI ĐƯỜNG THỊ XUÂN - NGHĨ SƠN VÀO QUẬN THỂ KOL TÂM LINH VÀ DI TÍCH LỊCH SỬ AM TIÊM

BỔ SUNG BÀI ĐÓNG XE DIỆN TÍCH 30,57HA

KHU DI TÍCH LỊCH SỬ

ĐI AM TIÊM

