


ĐIỀU CHỈNH CỤC BỘ QUY HOẠCH CHUNG ĐÔ THỊ NỪA, HUYỆN TRIỆU SƠN, NAY LÀ XÃ TÂN NINH, TỈNH THANH HOÁ

BẢN ĐỒ QUY HOẠCH SỬ DỤNG ĐẤT VÀ PHÂN KHU CHỨC NĂNG

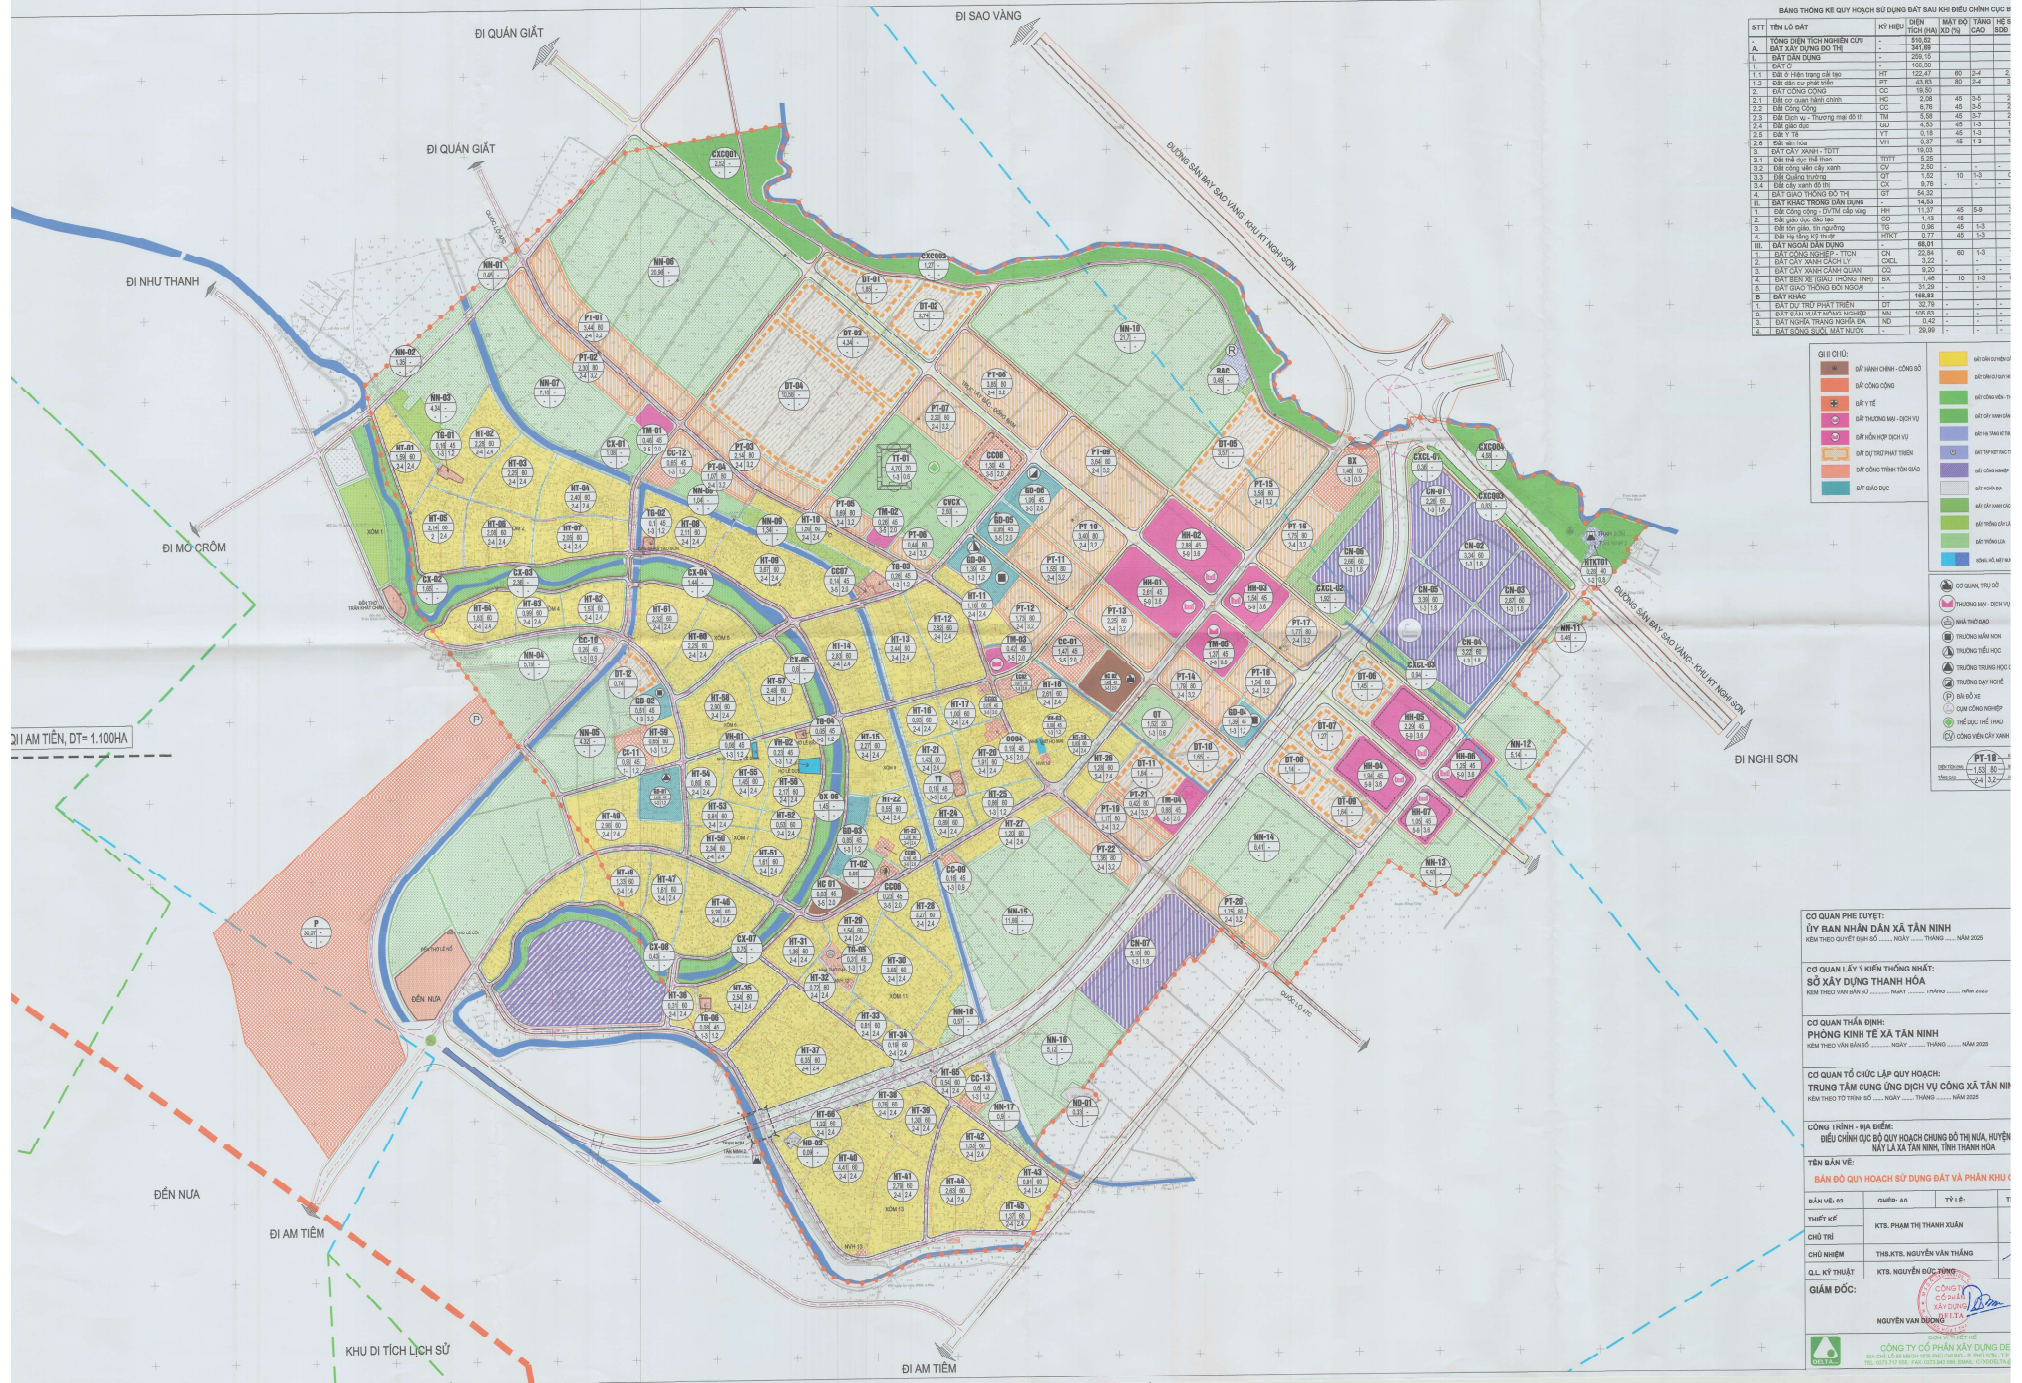

BẢNG THÔNG KÊ QUY HOẠCH SỬ DỤNG ĐẤT ĐAU THEO ĐIỀU CHỈNH CỤC BỘ

STT	TÊN LỘ DÂY	KỶ HIỆU	DIỆN TÍCH (HA)	MẶT ĐỘ CAO (M)	TANG HẸT (M)
A. TỔNG DIỆN TÍCH MƯƠNH CẤP					
A	ĐẤT XÂY DỰNG ĐÔ THỊ	-	500,33	-	241,99
B. ĐẤT XÂY DỰNG					
1	ĐẤT Ở	-	165,50	-	126,57
1.1	Đất ở hiện trạng cũ tập	BT	122,07	80	124,3
1.2	Đất ở mới quy hoạch	BT	43,43	80	124,3
2	ĐẤT CÔNG CÔNG	CC	19,80	-	-
2.1	Đất công cộng - PTM cấp tỉnh	CC	2,08	45	14,5
2.2	Đất công cộng	CC	6,78	45	14,5
2.3	Đất công cộng - Trường mầm non	CC	5,68	45	14,5
2.4	Đất công cộng - Trường tiểu học	CC	4,33	45	14,5
2.5	Đất công cộng - Trường THPT	CC	9,18	45	14,5
2.6	Đất công cộng - Trường THCS	CC	0,37	24	11,3
3	ĐẤT CHỖ XANH - TRỒNG	CH	19,03	-	-
3.1	Đất trồng cây lương thực	CH	5,25	-	-
3.2	Đất công viên cây xanh	CH	1,42	10	1,3
3.3	Đất trồng cây khác	CH	8,78	-	-
4	ĐẤT GIỚI THANG ĐỘ TH	GT	64,33	-	-
C. ĐẤT XÂY DỰNG DÂN DỤNG					
1	Đất công cộng - PTM cấp tỉnh	DD	11,37	45	14,5
2	Đất công cộng - Trường THPT	DD	1,14	45	14,5
3	Đất công cộng - Trường THCS	DD	4,6	45	14,5
4	Đất công cộng - Trường Tiểu học	DD	8,77	45	14,5
D. ĐẤT XÂY DỰNG DÂN DỤNG					
1	Đất công cộng - PTM cấp tỉnh	DN	22,84	40	1,3
2	Đất công cộng - Trường THPT	DN	2,22	40	1,3
3	Đất công cộng - Trường THCS	DN	6,20	40	1,3
4	Đất công cộng - Trường Tiểu học	DN	14,68	40	1,3
5	Đất công cộng - Trường THPT	DN	31,29	40	1,3
E. ĐẤT XÂY DỰNG DÂN DỤNG					
1	Đất công cộng - PTM cấp tỉnh	DT	52,78	-	-
2	Đất công cộng - Trường THPT	DT	0,96	-	-
3	Đất công cộng - Trường THCS	DT	6,42	-	-
4	Đất công cộng - Trường Tiểu học	DT	29,99	-	-

GIẢI THÍCH:

- Đường trục lộ
- Đường nhánh
- Đường công cộng
- Đường dân dụng
- Đường giao thông
- Đường thủy
- Đường sắt
- Đường điện
- Đường cáp quang
- Đường ống dẫn nước
- Đường ống dẫn gas
- Đường ống dẫn dầu
- Đường ống dẫn nhiệt
- Đường ống dẫn điện
- Đường ống dẫn nước thải
- Đường ống dẫn nước mưa
- Đường ống dẫn nước ngầm
- Đường ống dẫn nước mặt
- Đường ống dẫn nước ngầm
- Đường ống dẫn nước mặt
- Đường ống dẫn nước ngầm
- Đường ống dẫn nước mặt

CƠ QUAN PHỤ TRƯỞNG:
ỦY BAN NHÂN DÂN XÃ TÂN NINH
Kèm theo quyết định số..... NGÀY..... THÁNG..... NĂM 2025

CƠ QUAN LẤY Ý KIẾN THƯỜNG NHẬT:
SỞ XÂY DỰNG THANH HÓA
Kèm theo văn bản số..... NGÀY..... THÁNG..... NĂM 2025

CƠ QUAN THẨM ĐỊNH:
PHÒNG KINH TẾ XÃ TÂN NINH
Kèm theo văn bản số..... NGÀY..... THÁNG..... NĂM 2025

CƠ QUAN TỔ CHỨC LẬP QUY HOẠCH:
TRUNG TÂM CUNG ỨNG DỊCH VỤ CÔNG XÃ TÂN NINH
Kèm theo tờ trình số..... NGÀY..... THÁNG..... NĂM 2025

CÔNG TRÌNH - HẠ DIỆN:
ĐIỀU CHỈNH CỤC BỘ QUY HOẠCH CHUNG ĐÔ THỊ NỪA, HUYỆN TRIỆU SƠN, NAY LÀ XÃ TÂN NINH, TỈNH THANH HÓA

TÊN BẢN VẼ:
BẢN ĐỒ QUY HOẠCH SỬ DỤNG ĐẤT VÀ PHÂN KHU CHỨC NĂNG

THUYẾT MINH:
KTS. PHẠM THỊ THANH XUÂN

CHỦ TRÌ:
THS.KTS. NGUYỄN VĂN THƯỜNG

CHỦ NHIỆM:
KTS. NGUYỄN ĐỨC THỌNG

QL. KỸ THUẬT:
KTS. NGUYỄN ĐỨC THỌNG

GIÁM ĐỐC:
NGUYỄN VĂN ĐƯỜNG

CÔNG TY CỔ PHẦN XÂY DỰNG ĐE
Số 10/10 Đường Lê Lợi, Phường Lê Lợi, Quận Lê Lợi, Thanh Hóa
Tel: 0919.777.888 Fax: 0234.341.081.082, 0234.341.081.083