
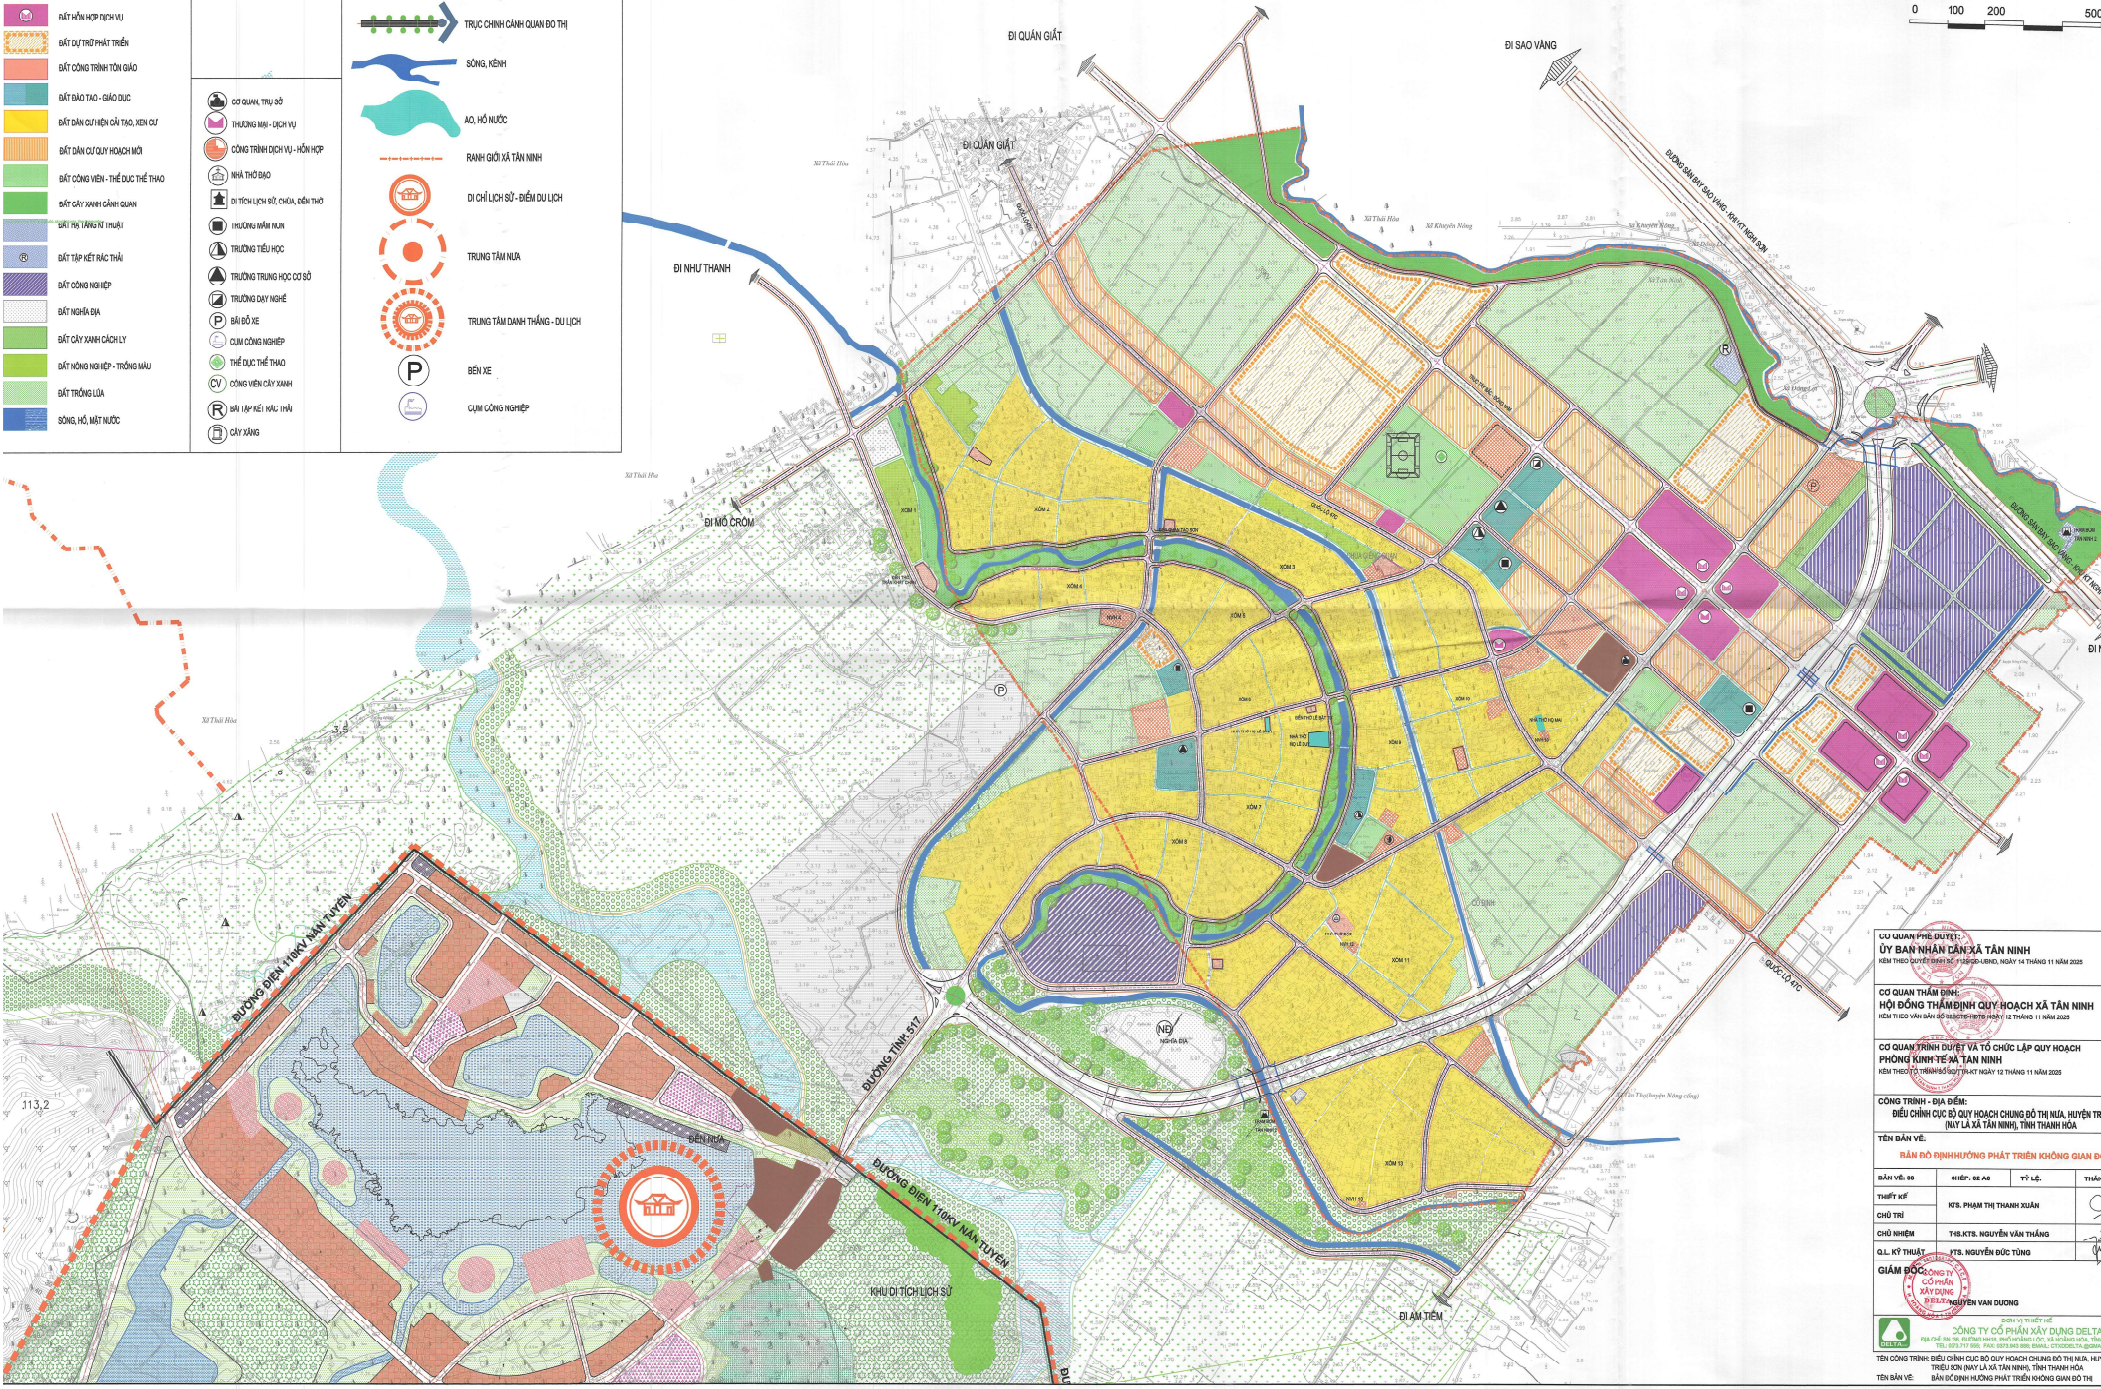
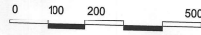


**CHỈ CHỮ:**

- ĐẤT HÀNH CHÍNH - CÔNG SỞ
- ĐẤT CÔNG CÔNG
- ĐẤT Y TẾ
- ĐẤT THƯƠNG MẠI - DỊCH VỤ
- NHÀ HỖN HỢP DỊCH VỤ
- ĐẤT DỰ THỜ PHÁT TRIỂN
- ĐẤT CÔNG TRẦN TÔN GIÁO
- ĐẤT ĐÀO TẠO - GIÁO DỤC
- ĐẤT DÂN CƯ HIỆN CÓ TẠO, XÂY DỰ
- ĐẤT DÂN CƯ QUY HOẠCH MỚI
- ĐẤT CÔNG VIÊN - THỂ DỤC THỂ THAO
- ĐẤT CÁN BỘ QUẢN LÝ CÔNG AN
- ĐẤT THỜ TÁNG NHẬP
- ĐẤT TẬP KẾT TRÁI THẢI
- ĐẤT CÔNG NGHỆ
- ĐẤT NHÀ Ở
- ĐẤT CÂY XANH CÁCH LY
- ĐẤT NHÀ Ở HỖN HỢP - TRỒNG MÀU
- ĐẤT TRỒNG LÚA
- SÔNG, HỒ, MẶT NƯỚC

- TRỤC CHÍNH CẢNH QUAN ĐO THỊ
- SÔNG, KÊNH
- HỒ, HỒ NƯỚC
- RANH GIỚI XÃ TÂN NINH
- ĐI CHỈ LỊCH SỬ - ĐIỂM DU LỊCH
- TRUNG TÂM MÙA
- TRUNG TÂM DANH THẮNG - DU LỊCH
- BÊN XE
- QUẬN CÔNG NGHIỆP

- CƠ QUAN, THỦ SỞ
- THƯƠNG MẠI - DỊCH VỤ
- CÔNG NGHIỆP DỊCH VỤ - HỖN HỢP
- NHÀ THỜ ĐẠO
- QUẢN LÝ CÔNG AN, CHẤM, ĐIỀU TRỊ
- TRƯỜNG MẦM NON
- TRƯỜNG TIỂU HỌC
- TRƯỜNG TRUNG HỌC CƠ SỞ
- TRƯỜNG ĐẠI HỌC
- BÀN ĐÓNG XE
- QUẬN CÔNG NGHIỆP
- THỂ DỤC THỂ THAO
- CÔNG VIÊN CÂY XANH
- QUẢN LÝ CÔNG AN
- QUẢN LÝ CÔNG AN

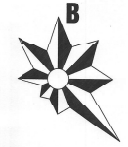

**CƠ QUAN PHÊ DUYỆT:**  
**ỦY BAN NHÂN DÂN XÃ TÂN NINH**  
 KÈM THEO QUYẾT ĐỊNH SỐ: 12/2020/QĐ-UBND, NGÀY 14 THÁNG 11 NĂM 2020

**CƠ QUAN THẨM ĐỊNH:**  
**HỘI ĐỒNG THẨM ĐỊNH QUY HOẠCH XÃ TÂN NINH**  
 KÈM THEO VẤN ĐÁP VÀ BẢNG PHẢN ÁNH SỐ: 12/2020/QĐ-UBND, NGÀY 11 THÁNG 11 NĂM 2020

**CƠ QUAN TRÌNH DUYỆT VÀ TỔ CHỨC LẬP QUÝ HOẠCH:**  
**PHÒNG KINH TẾ VÀ TÀI CHÍNH**  
 KÈM THEO QUYẾT ĐỊNH SỐ: 12/2020/QĐ-UBND, NGÀY 12 THÁNG 11 NĂM 2020

**CÔNG TRÌNH - ĐỊA ĐIỂM:**  
**ĐIỀU CHỈNH CỤC BỘ QUY HOẠCH CHUNG ĐO THỊ MÙA, HUYỆN TRIỆU LÃNG, XÃ TÂN NINH, TỈNH THANH HÓA**


**TÊN BẢN VẼ:**  
**BẢN ĐỒ ĐỊNH HƯỚNG PHÁT TRIỂN KHÔNG GIAN ĐÔ**

BẢN VẼ: 00	11/01/2020	KT. L.P.	TRƯỜNG
THIẾT KẾ:	KT. PHẠM THỊ THANH XUAN		
CHỦ TRÌ:	KT. TR. NGUYỄN VĂN THẮNG		
QL. KỸ THUẬT:	KT. NGUYỄN ĐỨC TÙNG		

**GIÁM ĐỐC:**  
 CÔNG TY CỔ PHẦN XÂY DỰNG VÀ PHÁT TRIỂN ĐÔ THỊ  
 CÔNG TY CỔ PHẦN XÂY DỰNG VÀ PHÁT TRIỂN ĐÔ THỊ  
 CÔNG TY CỔ PHẦN XÂY DỰNG VÀ PHÁT TRIỂN ĐÔ THỊ

**CÔNG TY CỔ PHẦN XÂY DỰNG DELTA**  
 Địa chỉ: 01 Nguyễn Huệ, Quận 1, TP. HCM  
 Điện thoại: 028.3821.1111  
 Email: info@deltagroup.vn

**TÊN CÔNG TRÌNH:** ĐIỀU CHỈNH CỤC BỘ QUY HOẠCH CHUNG ĐO THỊ MÙA, HUYỆN TRIỆU LÃNG, XÃ TÂN NINH, TỈNH THANH HÓA  
**TÊN BẢN VẼ:** BẢN ĐỒ ĐỊNH HƯỚNG PHÁT TRIỂN KHÔNG GIAN ĐÔ THỊ

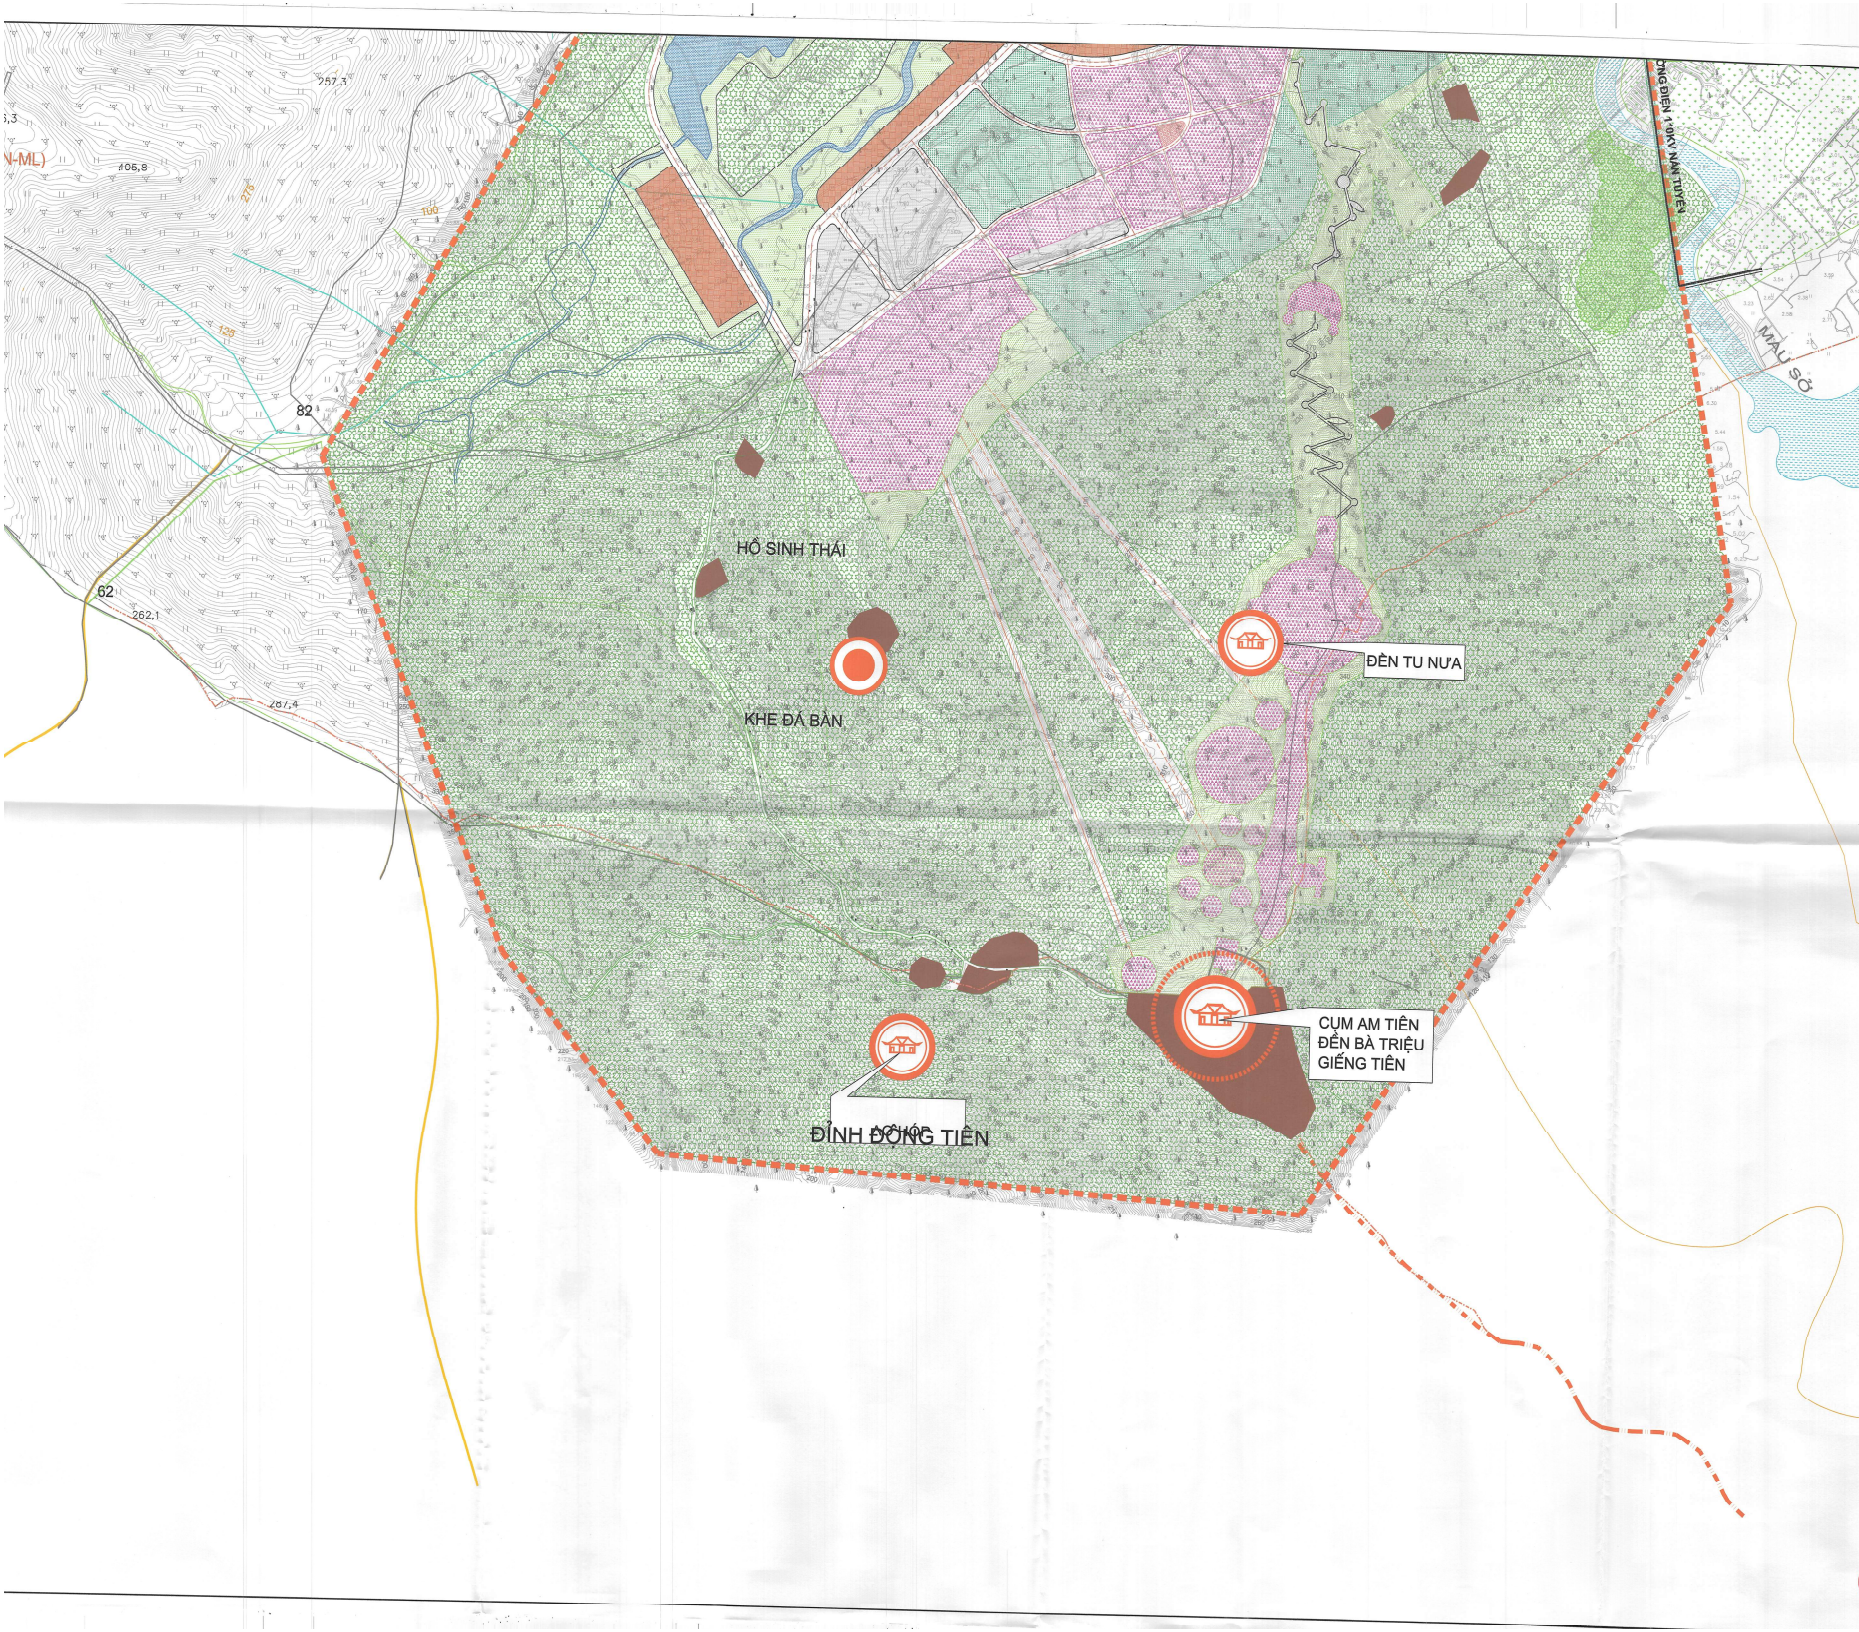

HỒ SINH THÁI

KHE ĐÀ BÀN

ĐÌNH ĐỒNG TIÊN

ĐỀN TU NỬA

CỤM AM TIÊN  
ĐỀN BÀ TRIỆU  
GIẾNG TIÊN

ĐƯỜNG 1.000 NAM TIÊN

MÁU SỎ