ĐIỀU CHỈNH CỤC BỘ QUY HOẠCH CHUNG ĐÔ THỊ NƯA, HUYỆN TRIỆU SƠN, NAY LÀ XÃ TÂN NINH, TỈNH THANH HOÁ

BẢN ĐỒ TỔNG HỢP ĐƯỜNG DÂY, ĐƯỜNG ỐNG KỸ THUẬT

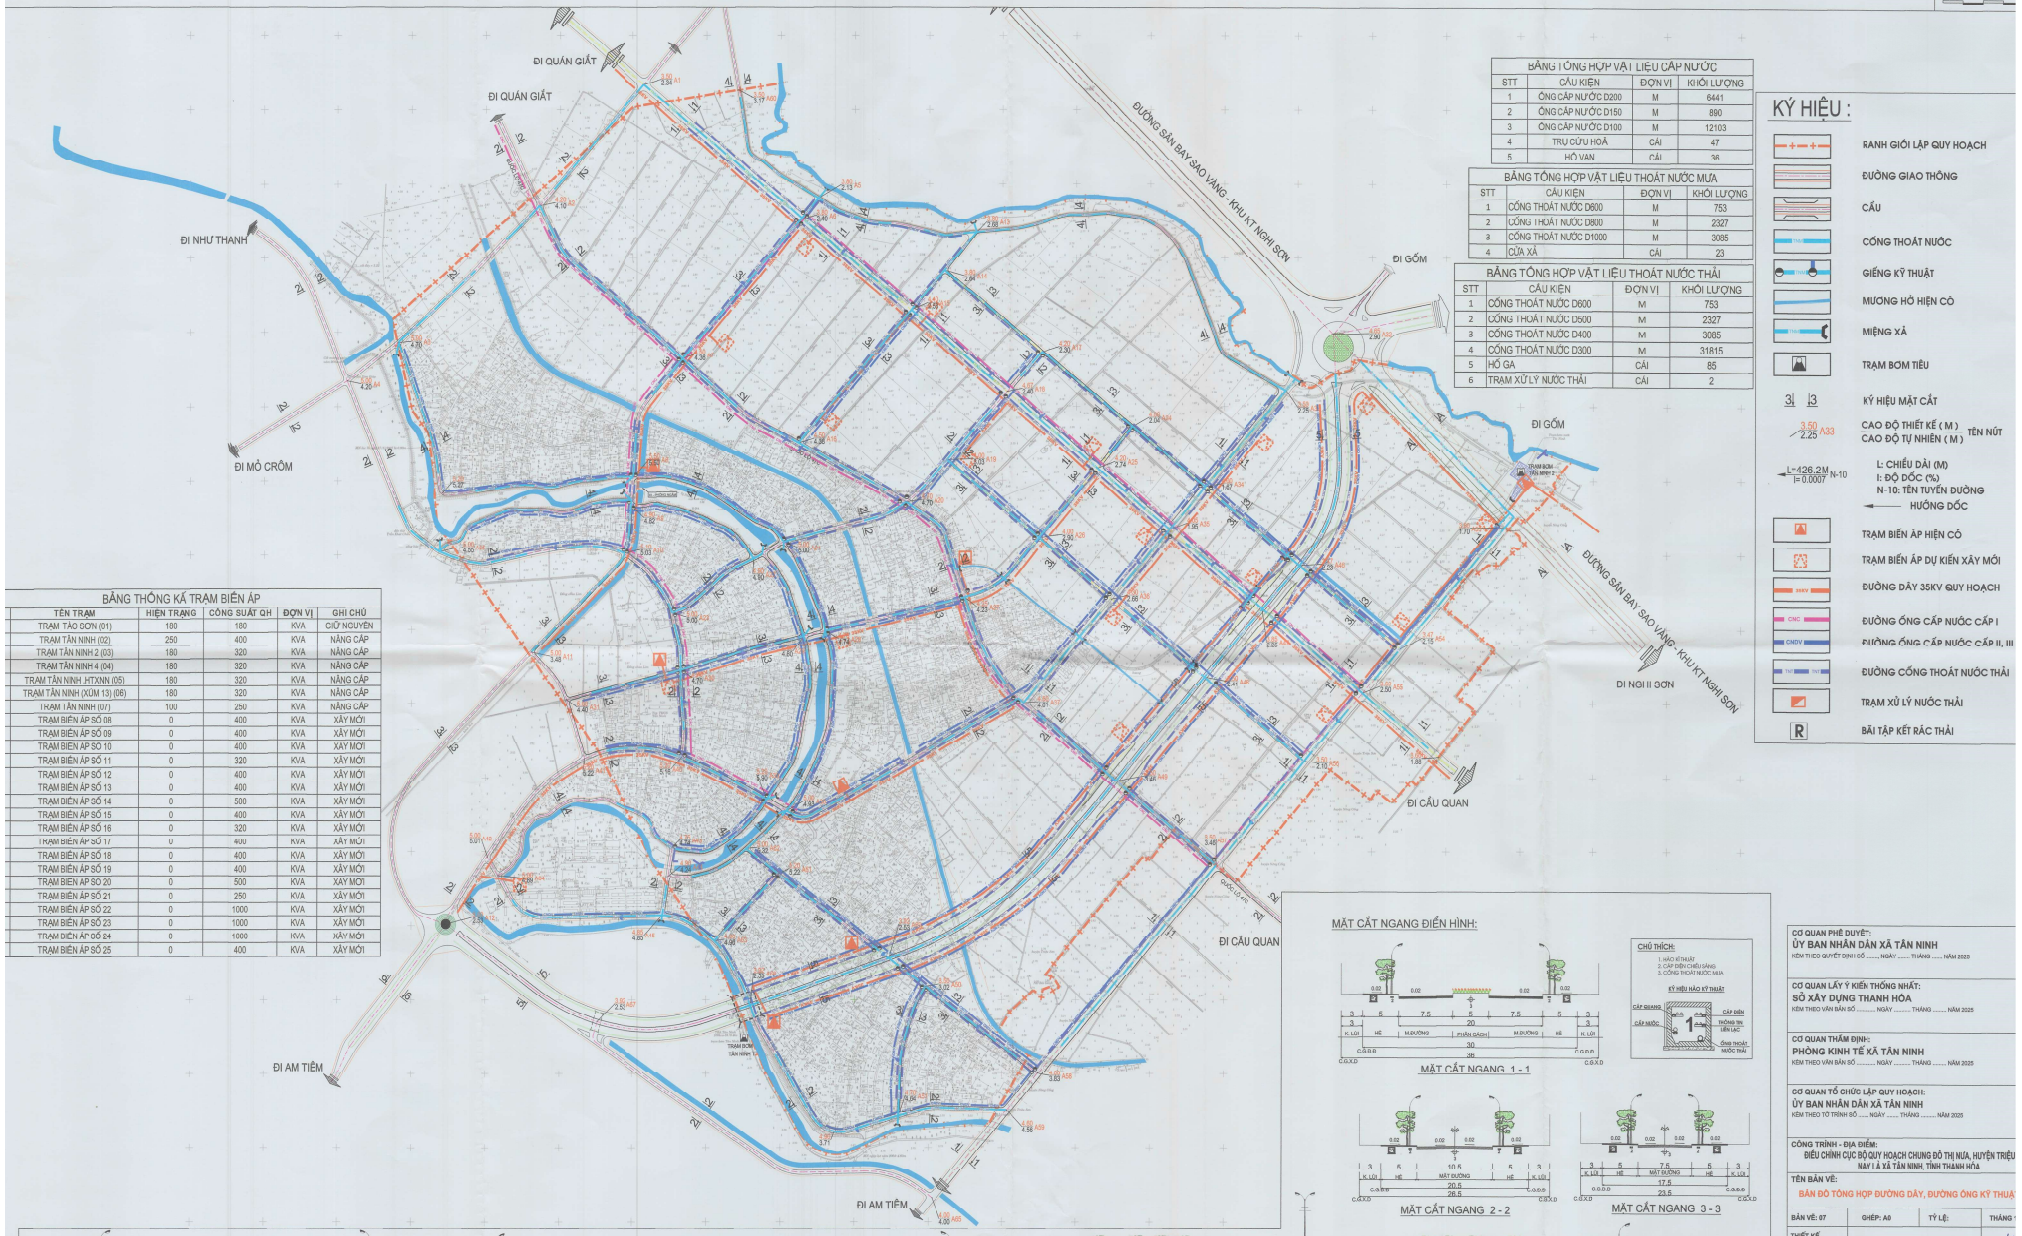

BẢNG TỔNG HỢP VẬT LIỆU CẤP NƯỚC			
STT	CẤU KIỆN	ĐƠN VỊ	KHỐI LƯỢNG
1	ỐNG CẤP NƯỚC D200	M	6441
2	ỐNG CẤP NƯỚC D150	M	890
3	ỐNG CẤP NƯỚC D100	M	12103
4	TRỤ CỨU HOẢ	CÁI	47
5	HỐ VAN	CÁI	38

BẢNG TỔNG HỢP VẬT LIỆU THOÁT NƯỚC MƯA			
STT	CẤU KIỆN	ĐƠN VỊ	KHỐI LƯỢNG
1	CỐNG THOÁT NƯỚC D600	M	753
2	CỐNG THOÁT NƯỚC D800	M	2327
3	CỐNG THOÁT NƯỚC D1000	M	3065
4	CỬA XẢ	CÁI	23

BẢNG TỔNG HỢP VẬT LIỆU THOÁT NƯỚC THẢI			
STT	CẤU KIỆN	ĐƠN VỊ	KHỐI LƯỢNG
1	CỐNG THOÁT NƯỚC D600	M	753
2	CỐNG THOÁT NƯỚC D500	M	2327
3	CỐNG THOÁT NƯỚC D400	M	3065
4	CỐNG THOÁT NƯỚC D300	M	31815
5	HỐ GA	CÁI	85
6	TRẠM XỬ LÝ NƯỚC THẢI	CÁI	2

KÝ HIỆU :

- RANH GIỚI LẬP QUY HOẠCH
- ĐƯỜNG GIAO THÔNG
- CẦU
- CỐNG THOÁT NƯỚC
- GIẾNG KỸ THUẬT
- MƯƠNG HỞ HIỆN CÓ
- MIỆNG XẢ
- TRẠM BƠM TIÊU
- 3 3 — KÝ HIỆU MẶT CẮT
- 3.50 / 2.25 A33 — CAO ĐỘ THIẾT KẾ (M) / CAO ĐỘ TỰ NHIÊN (M) — TÊN NÚT
- L=426.2M I=0.0007 N-10 — L: CHIỀU DÀI (M) / I: ĐỘ DỐC (%) / N-10: TÊN TUYẾN ĐƯỜNG
- HƯỚNG DỐC
- TRẠM BIẾN ÁP HIỆN CÓ
- TRẠM BIẾN ÁP DỰ KIẾN XÂY MỚI
- 35KV — ĐƯỜNG DÂY 35KV QUY HOẠCH
- CNC — ĐƯỜNG ỐNG CẤP NƯỚC CẤP I
- CNDV — ĐƯỜNG ỐNG CẤP NƯỚC CẤP II, III
- TN — ĐƯỜNG CỐNG THOÁT NƯỚC THẢI
- TRẠM XỬ LÝ NƯỚC THẢI
- R — BÃI TẬP KẾT RÁC THẢI

BẢNG THỐNG KÊ TRẠM BIẾN ÁP				
TÊN TRẠM	HIỆN TRẠNG	CÔNG SUẤT QH	ĐƠN VỊ	GHI CHÚ
TRẠM TẢO DƠN (01)	100	180	KVA	GIỮ NGUYÊN
TRẠM TÂN NINH (02)	250	400	KVA	NÂNG CẤP
TRẠM TÂN NINH 2 (03)	180	320	KVA	NÂNG CẤP
TRẠM TÂN NINH 4 (04)	180	320	KVA	NÂNG CẤP
TRẠM TÂN NINH HTXNN (05)	180	320	KVA	NÂNG CẤP
TRẠM TÂN NINH (XÓM 13) (06)	180	320	KVA	NÂNG CẤP
TRẠM TÂN NINH (07)	100	250	KVA	NÂNG CẤP
TRẠM BIẾN ÁP SỐ 08	0	400	KVA	XÂY MỚI
TRẠM BIẾN ÁP SỐ 09	0	400	KVA	XÂY MỚI
TRẠM BIẾN ÁP SỐ 10	0	400	KVA	XÂY MỚI
TRẠM BIẾN ÁP SỐ 11	0	320	KVA	XÂY MỚI
TRẠM BIẾN ÁP SỐ 12	0	400	KVA	XÂY MỚI
TRẠM BIẾN ÁP SỐ 13	0	400	KVA	XÂY MỚI
TRẠM BIẾN ÁP SỐ 14	0	500	KVA	XÂY MỚI
TRẠM BIẾN ÁP SỐ 15	0	400	KVA	XÂY MỚI
TRẠM BIẾN ÁP SỐ 16	0	320	KVA	XÂY MỚI
TRẠM BIẾN ÁP SỐ 17	0	400	KVA	XÂY MỚI
TRẠM BIẾN ÁP SỐ 18	0	400	KVA	XÂY MỚI
TRẠM BIẾN ÁP SỐ 19	0	400	KVA	XÂY MỚI
TRẠM BIẾN ÁP SỐ 20	0	500	KVA	XÂY MỚI
TRẠM BIẾN ÁP SỐ 21	0	250	KVA	XÂY MỚI
TRẠM BIẾN ÁP SỐ 22	0	1000	KVA	XÂY MỚI
TRẠM BIẾN ÁP SỐ 23	0	1000	KVA	XÂY MỚI
TRẠM BIẾN ÁP SỐ 24	0	1000	KVA	XÂY MỚI
TRẠM BIẾN ÁP SỐ 25	0	400	KVA	XÂY MỚI

MẶT CẮT NGANG ĐIỂN HÌNH:

MẶT CẮT NGANG 1 - 1

CHÚ THÍCH:
1. HÀO KỸ THUẬT
2. CÁP ĐIỆN CHIẾU SÁNG
3. CỐNG THOÁT NƯỚC MƯA

KÝ HIỆU HÀO KỸ THUẬT

MẶT CẮT NGANG 2 - 2

MẶT CẮT NGANG 3 - 3

MẶT CẮT NGANG 6 - 6

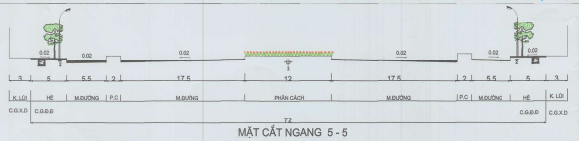

MẶT CẮT NGANG 5 - 5

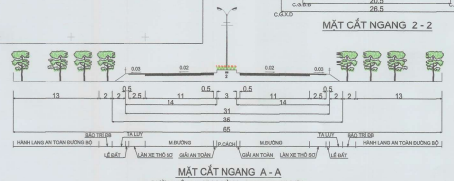

MẶT CẮT NGANG A - A
ĐƯỜNG SÂN BAY SAO VÀNG - KHU KT NGHI SƠN

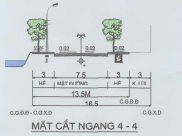

MẶT CẮT NGANG 4 - 4

CƠ QUAN PHÊ DUYỆT:
ỦY BAN NHÂN DÂN XÃ TÂN NINH
KÈM THEO QUYẾT ĐỊNH SỐ ....., NGÀY ..... THÁNG ..... NĂM 2025

CƠ QUAN LẤY Ý KIẾN THỐNG NHẤT:
SỞ XÂY DỰNG THANH HOÁ
KÈM THEO VĂN BẢN SỐ ....., NGÀY ..... THÁNG ..... NĂM 2025

CƠ QUAN THẨM ĐỊNH:
PHÒNG KINH TẾ XÃ TÂN NINH
KÈM THEO VĂN BẢN SỐ ....., NGÀY ..... THÁNG ..... NĂM 2025

CƠ QUAN TỔ CHỨC LẬP QUY HOẠCH:
ỦY BAN NHÂN DÂN XÃ TÂN NINH
KÈM THEO TỜ TRÌNH SỐ ....., NGÀY ..... THÁNG ..... NĂM 2025

CÔNG TRÌNH - ĐỊA ĐIỂM:
ĐIỀU CHỈNH CỤC BỘ QUY HOẠCH CHUNG ĐÔ THỊ NƯA, HUYỆN TRIỆU SƠN, NAY LÀ XÃ TÂN NINH, TỈNH THANH HOÁ

TÊN BẢN VẼ:
BẢN ĐỒ TỔNG HỢP ĐƯỜNG DÂY, ĐƯỜNG ỐNG KỸ THUẬT

BẢN VẼ: 07	GHÉP: A0	TỶ LỆ:	THÁNG
THIẾT KẾ	LÊ VŨ NGHI		
CHỦ TRÌ			
CHỦ NHIỆM	TH.S.KTS. NGUYỄN VĂN THẮNG		
Q.L. KỸ THUẬT	KTS. NGUYỄN ĐỨC TÙNG		
GIÁM ĐỐC:	NGUYỄN VĂN DƯƠNG		

CÔNG TY CỔ PHẦN XÂY DỰNG DELTA
CÔNG TY CỔ PHẦN XÂY DỰNG DELTA
ĐỊA CHỈ: LÔ 68 MINH HƯNG PHÚ CHÂU - P. PHÚ CHÂU - T.P THANH HÓA
TEL: 0373 717 999; FAX: 0373 543 666; EMAIL: CTXDDELTA@GMAIL.C