


TT	LOẠI ĐẤT	KÍ HIỆU	DIỆN TÍCH (M2)	TỶ LỆ (%)
1	ĐẤT DÂN CƯ HIỆN TRẠNG	DO	624.94	2.1
2	ĐẤT DI TÍCH	DDT	6725.03	22.7
3	ĐẤT GIAO THÔNG		7341.75	24.8
4	ĐẤT NÔNG NGHIỆP	NNL-01	14752.71	49.9
5	ĐẤT RỪNG SẢN XUẤT	RSX	1171.4	4.0
6	ĐẤT NUÔI TRỒNG THỦY SẢN	NTS-01	3470.11	11.7
7	ĐẤT CHƯA SỬ DỤNG	CSD	2420.83	8.2
		CSD-01	2084.5	
		CSD-02	336.33	
	TỔNG		29566.55	100.0

BẢNG THỐNG KÊ HIỆN TRẠNG SỬ DỤNG ĐẤT

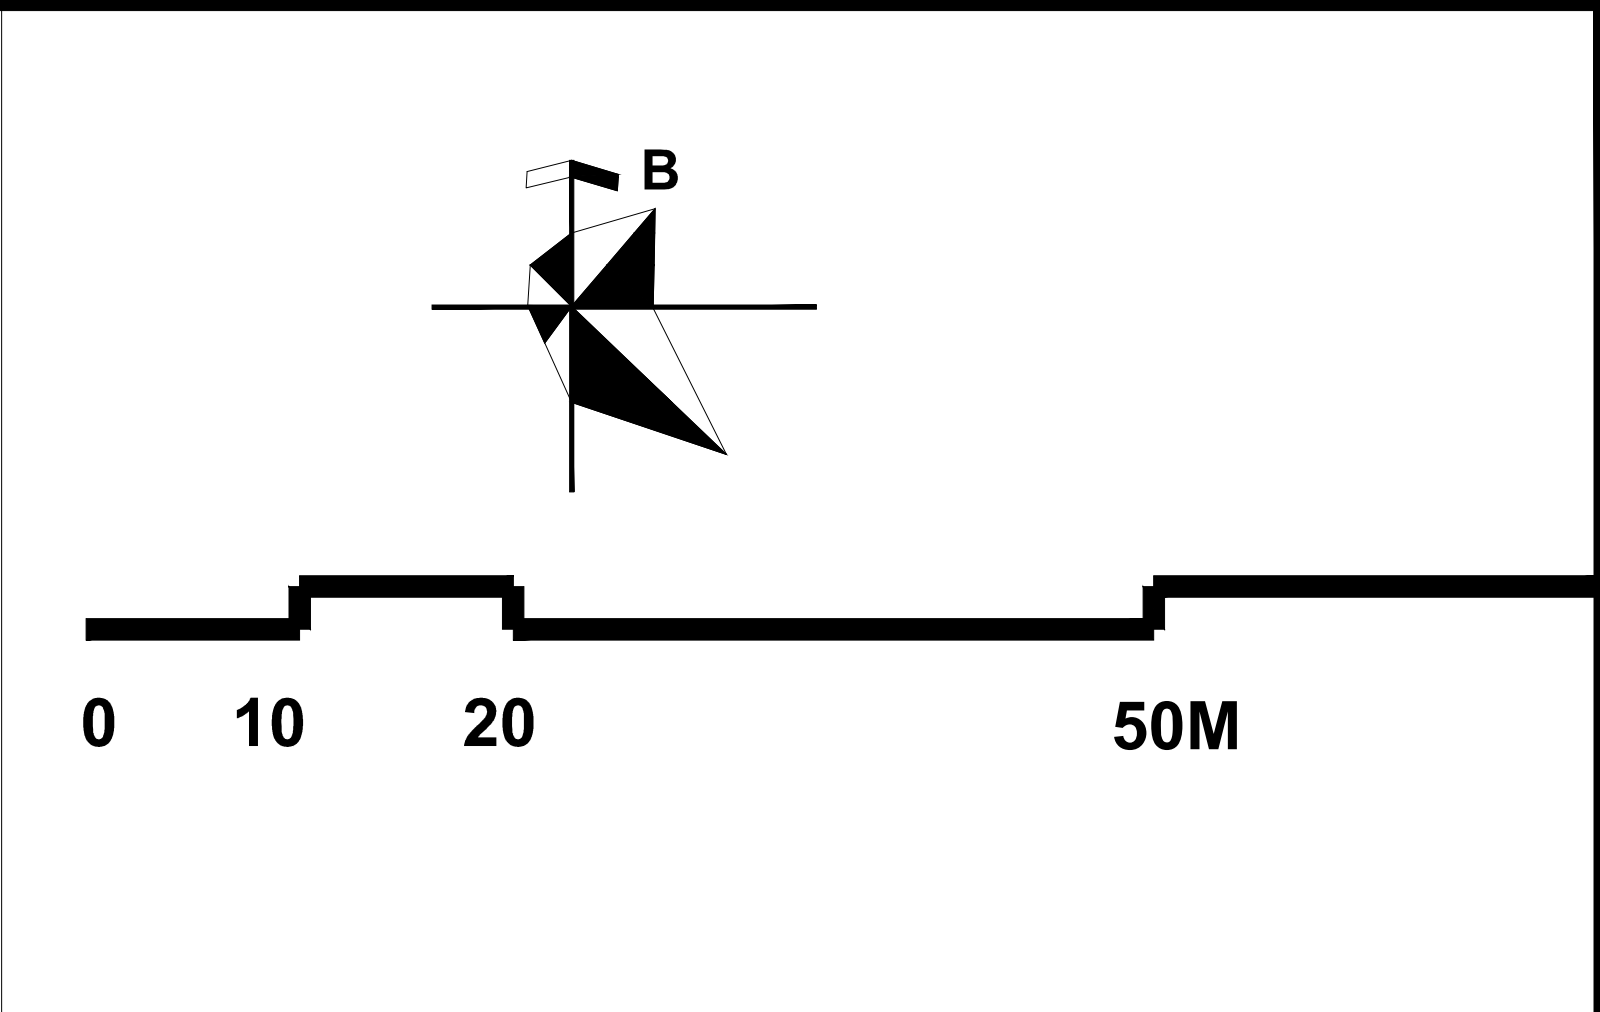

KÍ HIỆU:

	ĐẤT DÂN CƯ HIỆN TRẠNG
	ĐẤT DI TÍCH
	ĐẤT GIAO THÔNG
	ĐẤT NÔNG NGHIỆP-CÂY TRỒNG KHÁC
	ĐẤT NÔNG NGHIỆP-TRỒNG LÚA
	ĐẤT NÔNG NGHIỆP-CÂY TRỒNG LÂU NĂM
	ĐẤT RỪNG SẢN XUẤT
	ĐẤT NUÔI TRỒNG THỦY SẢN
	ĐẤT CHƯA SỬ DỤNG

— RANH GIỚI KHU VỰC BẢO VỆ I
— RANH GIỚI KHU VỰC BẢO VỆ II
— RANH GIỚI ĐIỀU CHỈNH QUY HOẠCH

CƠ QUAN THẨM ĐỊNH, PHÊ DUYỆT:
BỘ VĂN HÓA, THỂ THAO VÀ DU LỊCH

QUYẾT ĐỊNH SỐ: _____, NGÀY ... THÁNG ... NĂM 2026

CƠ QUAN TỔ CHỨC LẬP QUY HOẠCH:
ỦY BAN NHÂN DÂN TỈNH THÁI NGUYÊN

TỜ TRÌNH SỐ: _____, NGÀY ... THÁNG ... NĂM 2026

CƠ QUAN LẬP QUY HOẠCH:
SỞ VĂN HÓA, THỂ THAO VÀ DU LỊCH TỈNH THÁI NGUYÊN

TỜ TRÌNH SỐ: _____, NGÀY ... THÁNG ... NĂM 2026

TÊN ĐỒ ÁN: **ĐIỀU CHỈNH QUY HOẠCH BẢO QUẢN, TÙ BỎ, PHỤC HỒI DI TÍCH QUỐC GIA ĐẶC BIỆT AN TOÀN KHU (ATK) ĐỊNH HÓA GẮN VỚI PHÁT TRIỂN DU LỊCH TỈNH THÁI NGUYÊN**

ĐỊA ĐIỂM: XÃ PHÚ ĐÌNH, TỈNH THÁI NGUYÊN.

TÊN BẢN VẼ:
BẢN ĐỒ HIỆN TRẠNG VỀ SỬ DỤNG ĐẤT, KIẾN TRÚC, CẢNH QUAN, HẠ TẦNG KỸ THUẬT VÀ BẢN ĐỒ QUY HOẠCH XÂY DỰNG KHU VỰC ĐÃ ĐƯỢC PHÊ DUYỆT

BẢN VẼ: QH-01	GHÉP: 1A1	TỶ LỆ: 1/15000	NGÀY: / / 2026
THỂ HIỆN	KTS. ĐO THỊ THANH TÂM		
THIẾT KẾ	KTS. ĐO THỊ THANH TÂM		
CHỦ TRÌ	KTS. THÁI ĐỨC NAM		
CHỦ NHIỆM	KTS. THÁI ĐỨC NAM		
Q.L. KỸ THUẬT	KTS. NGUYỄN THẾ HOÀNG		

GIÁM ĐỐC ĐƠN VỊ THIẾT KẾ:
KTS. THÁI ĐỨC NAM

CÔNG TY CỔ PHẦN QUY HOẠCH VÀ KIẾN TRÚC VIỆT NAM
ĐỊA CHỈ: P4-H7, TẬP THỂ KIM LIÊN, PHƯỜNG KIM LIÊN, THÀNH PHỐ HÀ NỘI

ĐIỀU CHỈNH QUY HOẠCH BẢO QUẢN, TÙ BỎ, PHỤC HỒI DI TÍCH QUỐC GIA ĐẶC BIỆT AN TOÀN KHU (ATK) ĐỊNH HÓA GẮN VỚI PHÁT TRIỂN DU LỊCH TỈNH THÁI NGUYÊN
BẢN ĐỒ HIỆN TRẠNG VỀ SỬ DỤNG ĐẤT, KIẾN TRÚC, CẢNH QUAN, HẠ TẦNG KỸ THUẬT VÀ BẢN ĐỒ QUY HOẠCH XÂY DỰNG KHU VỰC ĐÃ ĐƯỢC PHÊ DUYỆT

QH-01