
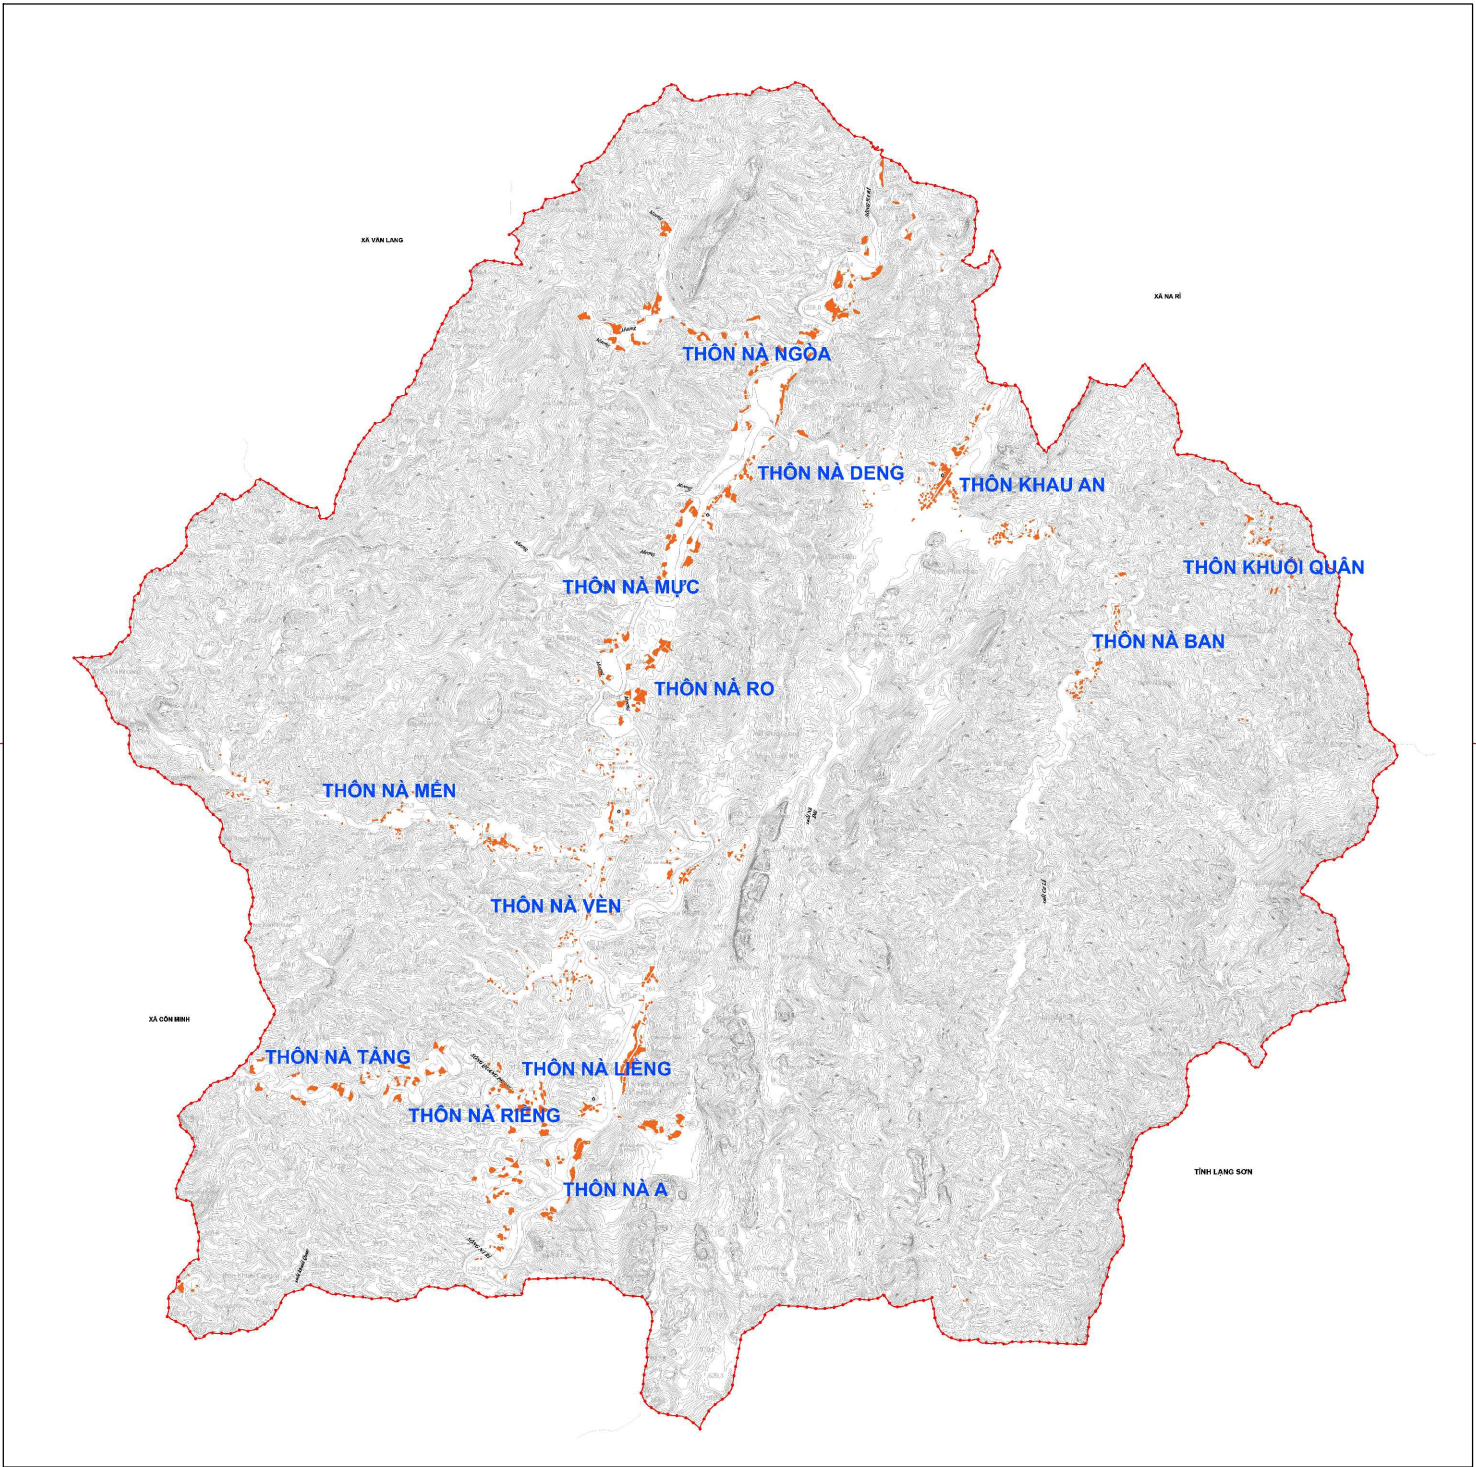


QUY HOẠCH CHUNG XÃ TRẦN PHÚ, TỈNH THÁI NGUYÊN ĐẾN NĂM 2045

BẢN ĐỒ HIỆN TRẠNG: ĐIỀU KIỆN TỰ NHIÊN, HIỆN TRẠNG PHÂN BỐ DÂN CƯ VÀ SỬ DỤNG ĐẤT; HIỆN TRẠNG HỆ THỐNG HẠ TẦNG XÃ HỘI

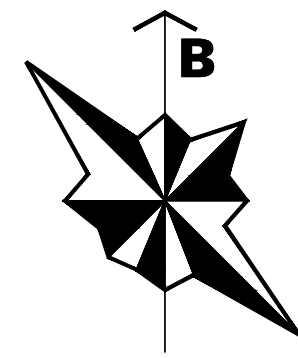

SƠ ĐỒ PHÂN BỐ DÂN CƯ XÃ TRẦN PHÚ TRƯỚC SÁP NHẬP THÔN

XÃ VĂN LANG

XÃ NA RÍ

XÃ CÓN MINH

TRỤ SỞ UBND XÃ TRẦN PHÚ (CŨ)
- THÔN NÀ MÔI, XÃ TRẦN PHÚ, TỈNH THÁI NGUYÊN.
- DIỆN TÍCH ĐẤT: KHOẢNG 17.051 M2.

TRƯỜNG TIỂU HỌC & THCS TRẦN PHÚ
- THÔN NÀ LIẾNG, XÃ TRẦN PHÚ, TỈNH THÁI NGUYÊN.
- DIỆN TÍCH ĐẤT: KHOẢNG 8.340 M2.

TRUNG TÂM THỂ THAO TRẦN PHÚ
- THÔN NÀ RIÊNG, XÃ TRẦN PHÚ, TỈNH THÁI NGUYÊN.
- DIỆN TÍCH ĐẤT: KHOẢNG 6.650 M2.

TRỤ SỞ UBND XÃ VĂN MINH (CŨ)
- THÔN NÀ DẰNG, XÃ TRẦN PHÚ, TỈNH THÁI NGUYÊN.
- DIỆN TÍCH ĐẤT: KHOẢNG 3.399 M2.

TRẠM Y TẾ VĂN MINH
- THÔN NÀ DẰNG, XÃ TRẦN PHÚ, TỈNH THÁI NGUYÊN.
- DIỆN TÍCH ĐẤT: KHOẢNG 719 M2.

TRƯỜNG MẦM NON VĂN MINH
- THÔN NÀ DẰNG, XÃ TRẦN PHÚ, TỈNH THÁI NGUYÊN.
- DIỆN TÍCH ĐẤT: KHOẢNG 3.610 M2.

TRƯỜNG TIỂU HỌC & THCS VĂN MINH
- THÔN NÀ DẰNG, XÃ TRẦN PHÚ, TỈNH THÁI NGUYÊN.
- DIỆN TÍCH ĐẤT: KHOẢNG 7.095 M2.

TRỤ SỞ UBND XÃ CƯ LỄ (CŨ)
- THÔN KHÁU AN, XÃ TRẦN PHÚ, TỈNH THÁI NGUYÊN.
- DIỆN TÍCH ĐẤT: KHOẢNG 1.635 M2.

CHỢ CƯ LỄ
- THÔN KHÁU AN, XÃ TRẦN PHÚ, TỈNH THÁI NGUYÊN.
- DIỆN TÍCH ĐẤT: KHOẢNG 3.348 M2.

TRẠM Y TẾ CƯ LỄ
- THÔN KHÁU AN, XÃ TRẦN PHÚ, TỈNH THÁI NGUYÊN.
- DIỆN TÍCH ĐẤT: KHOẢNG 1.889 M2.

TRƯỜNG MẦM NON CƯ LỄ
- THÔN KHÁU AN, XÃ TRẦN PHÚ, TỈNH THÁI NGUYÊN.
- DIỆN TÍCH ĐẤT: KHOẢNG 2.426 M2.

TRƯỜNG THCS CƯ LỄ
- THÔN KHÁU AN, XÃ TRẦN PHÚ, TỈNH THÁI NGUYÊN.
- DIỆN TÍCH ĐẤT: KHOẢNG 6.615 M2.

TRƯỜNG TIỂU HỌC CƯ LỄ
- THÔN KHÁU AN, XÃ TRẦN PHÚ, TỈNH THÁI NGUYÊN.
- DIỆN TÍCH ĐẤT: KHOẢNG 4.289 M2.

TRƯỜNG MẦM NON TRẦN PHÚ
- THÔN KHU CHỢ, XÃ TRẦN PHÚ, TỈNH THÁI NGUYÊN.
- DIỆN TÍCH ĐẤT: KHOẢNG 7.212 M2.


CHỢ HẠO NGHĨA
- THÔN KHU CHỢ, XÃ TRẦN PHÚ, TỈNH THÁI NGUYÊN.
- DIỆN TÍCH ĐẤT: KHOẢNG 5.897 M2.

KÝ HIỆU CÔNG TRÌNH:


- TRUNG TÂM HÀNH CHÍNH, CHÍNH TRỊ
- TRƯỜNG MẦM NON
- TRƯỜNG TIỂU HỌC
- TRƯỜNG TRUNG HỌC CƠ SỞ
- CHỢ XÃ
- TRẠM Y TẾ
- NHÀ VĂN HÓA
- SÂN THỂ THAO
- BƯU ĐIỆN XÃ
- ĐÌNH, CHÙA, MIẾU,...
- NGHĨA TRANG
- TRẠM BIẾN ÁP
- TRẠM BƠM
- TRẠM THU PHÁT SÓNG
- CÂY XÃNG

KÝ HIỆU:


- RANH GIỚI HÀNH CHÍNH XÃ- KHU VỰC LẬP QUY HOẠCH
- ĐẤT TRỒNG LÚA
- ĐẤT TRỒNG TRỌT KHÁC
- ĐẤT RỪNG SẢN XUẤT
- ĐẤT RỪNG PHÒNG HỘ
- ĐẤT RỪNG ĐẶC DỤNG
- ĐẤT Ồ
- ĐẤT CÔNG CỘNG
- ĐẤT CÂY XANH, TDĐT
- ĐẤT AN NINH, QUỐC PHÒNG
- ĐẤT TÔN GIÁO, DANH LAM, DI TÍCH, ĐÌNH ĐẾN
- ĐẤT CÔNG NGHIỆP, TIỂU THỦ CÔNG NGHIỆP VÀ LÃNG NGHỆ
- ĐẤT KHOẢNG SÁM, SẢN XUẤT VẬT LIỆU XÂY DỰNG
- ĐẤT XÂY DỰNG CÁC CHỨC NĂNG KHÁC
- ĐẤT NGHĨA TRANG, NGHĨA ĐỊA
- ĐẤT NUÔI TRỒNG THỦY SẢN
- ĐẤT SÔNG SUỐI, KÊNH RẠCH MẶT NƯỚC CHUYÊN DỤNG
- ĐẤT XÚ LÝ RÁC THẢI
- ĐẤT HẠ TẦNG PHỤC VỤ SẢN XUẤT
- ĐẤT HẠ TẦNG KỸ THUẬT KHÁC
- ĐẤT CHỨA SỬ DỤNG
- ĐẤT GIAO THÔNG
- ĐƯỜNG TỈNH
- ĐƯỜNG LIÊN XÃ
- ĐƯỜNG LIÊN THÔN
- ĐƯỜNG GIAO THÔNG TRONG KHU DÂN CƯ
- ĐƯỜNG GIAO THÔNG NỘI ĐỒNG

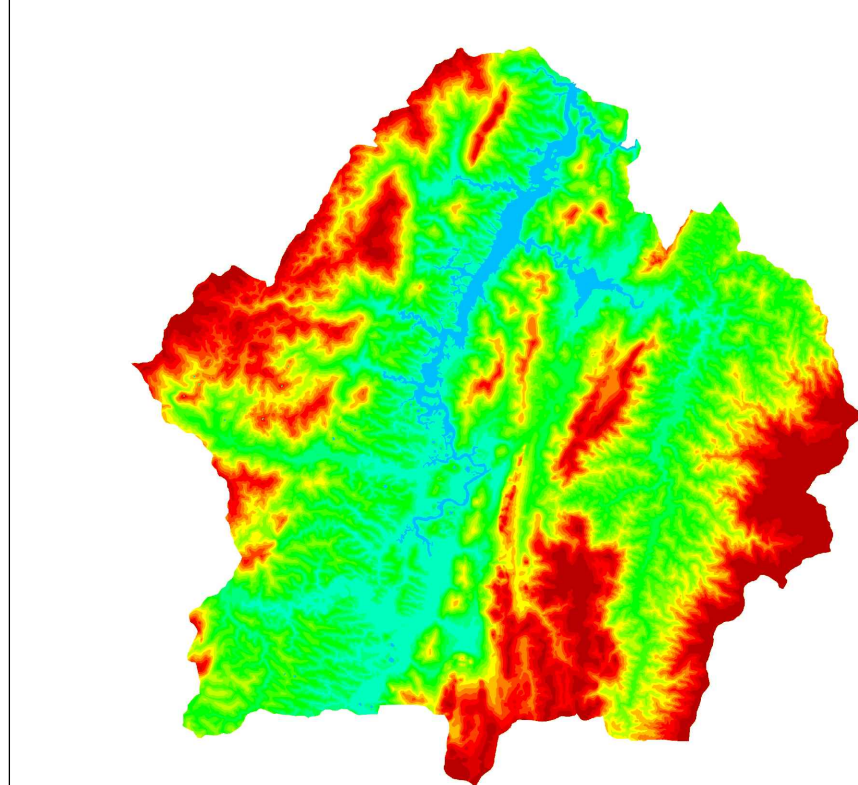


SƠ ĐỒ PHÂN TÍCH ĐỘ CAO ĐỊA HÌNH XÃ TRẦN PHÚ

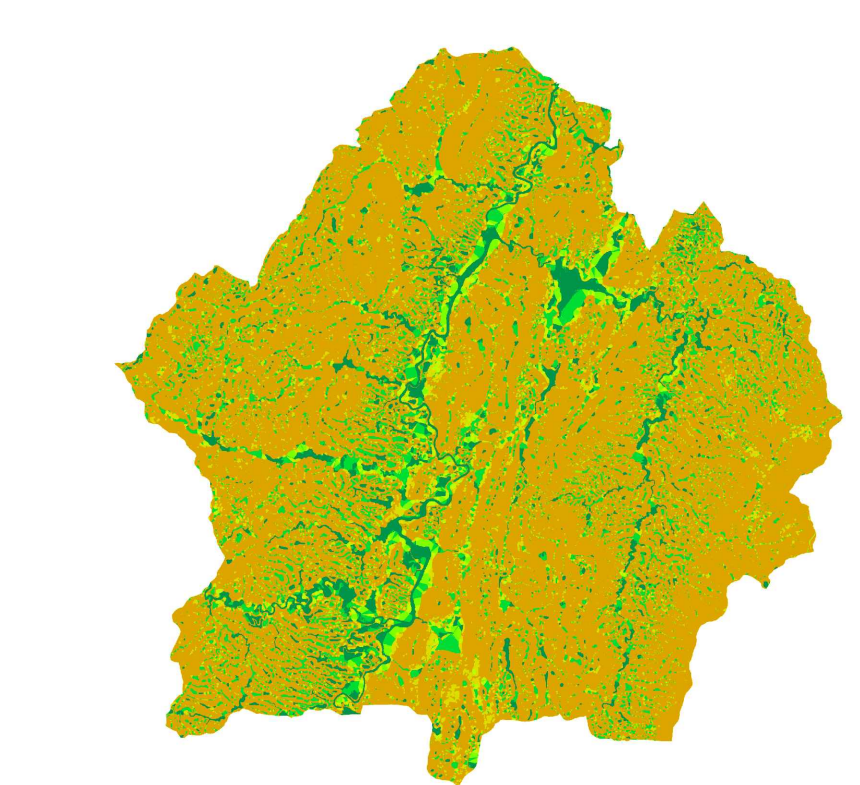

SƠ ĐỒ PHÂN TÍCH ĐỘ DỐC ĐỊA HÌNH XÃ TRẦN PHÚ

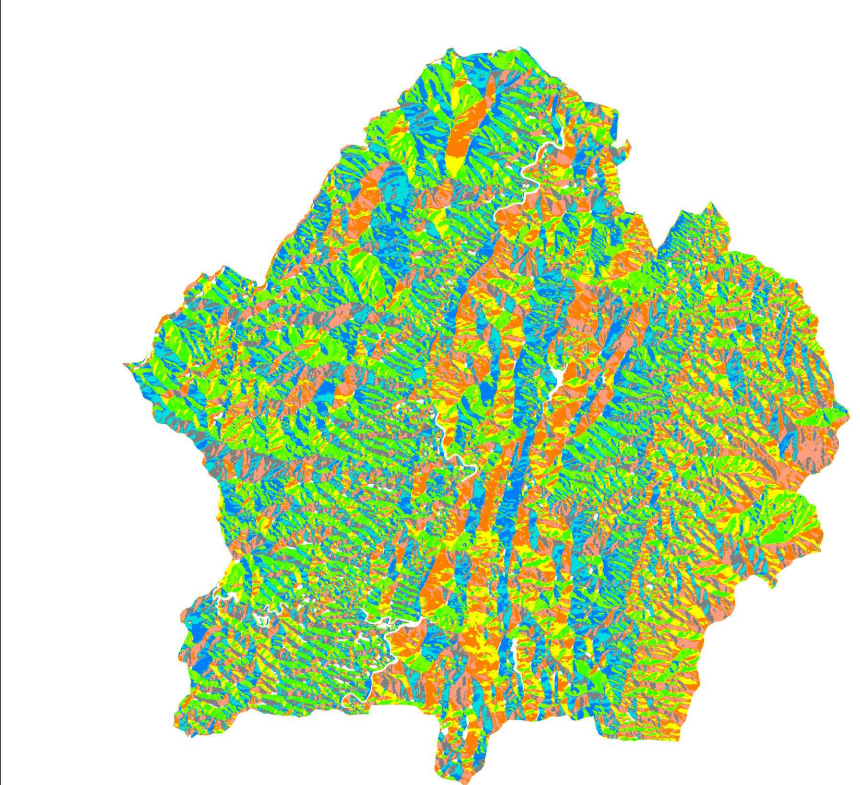

SƠ ĐỒ PHÂN TÍCH HƯỚNG DỐC ĐỊA HÌNH XÃ TRẦN PHÚ

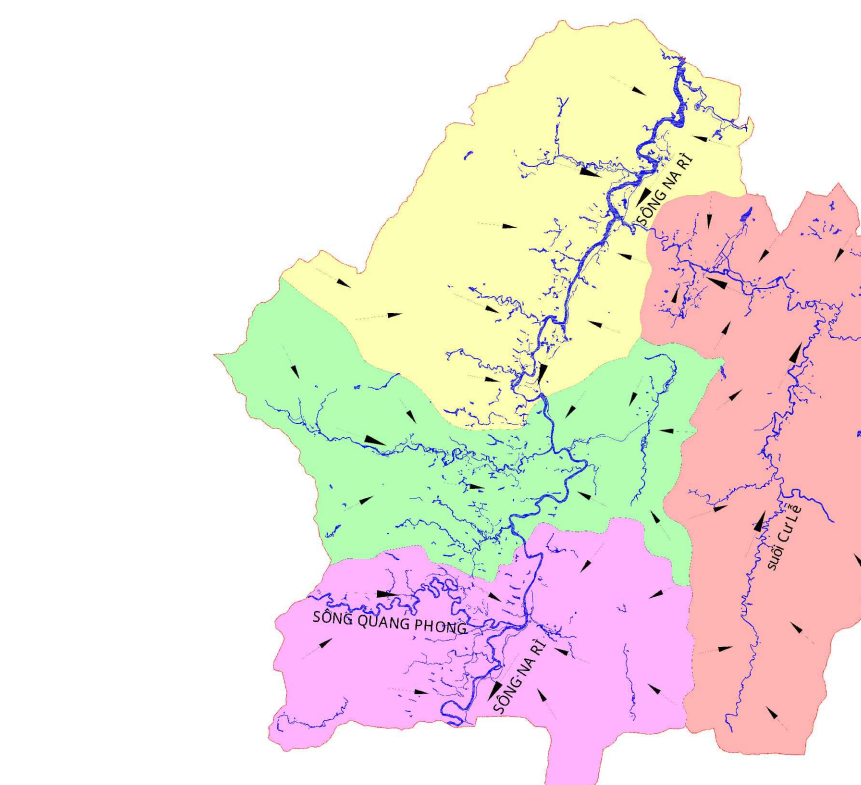

SƠ ĐỒ PHÂN TÍCH LƯU VỰC XÃ TRẦN PHÚ