

TỈNH THÁI NGUYÊN

NHIỆM VỤ QUY HOẠCH CHUNG PHƯỜNG ĐỨC XUÂN, TỈNH THÁI NGUYÊN ĐẾN NĂM 2050

BẢN ĐỒ RANH GIỚI VÀ PHẠM VI LẬP QUY HOẠCH

CHÚ THÍCH:



- TRẠI GIỐNG THỦY SẢN BẮC KẠN
- NGHĨA TRANG ĐƠN TUẦN
- SÂN VẬN ĐỘNG (ĐANG XÂY DỰNG)
- TRUNG TÂM KIỂM SOÁT BỆNH TẬT THÁI NGUYÊN (CƠ SỞ 2)
- ĐẤT AN NINH (CÔNG AN THÀNH PHỐ BẮC KẠN TRƯỚC SẮP XẾP)
- HỘI NÔNG DÂN (TRƯỚC SẮP XẾP)
- SỞ VĂN HÓA, THỂ THAO VÀ DU LỊCH TỈNH BẮC KẠN (TRƯỚC SẮP XẾP)
- CHỢ MINH KHAI
- TRUNG TÂM GIÁO DỤC TRẺ KHUYẾT TẬT
- TRƯỜNG CHÍNH TRỊ THÁI NGUYÊN (CƠ SỞ 2)
- SỞ GIÁO DỤC VÀ ĐÀO TẠO TỈNH BẮC KẠN (TRƯỚC SẮP XẾP)
- TRUNG TÂM GIÁO DỤC THƯỜNG XUYÊN BẮC KẠN
- BAN CHỈ HUY PHÒNG THỦ KHU VỰC 1 - ĐỨC XUÂN
- TRUNG TÂM ỨNG DỤNG KHOA HỌC & CÔNG NGHỆ (TRƯỚC SẮP XẾP)
- KHU TRUNG TÂM BẢO TRỢ XÃ HỘI TỈNH BẮC KẠN (TRƯỚC SẮP XẾP)
- TÒA ÁN NHÂN DÂN THÀNH PHỐ BẮC KẠN (TRƯỚC SẮP XẾP)
- TÒA ÁN NHÂN DÂN TỈNH BẮC KẠN (TRƯỚC SẮP XẾP)
- CHI CỤC KIỂM LÂM (TRƯỚC SẮP XẾP)
- CHI CỤC THỦY LỢI (TRƯỚC SẮP XẾP)
- CÔNG TY ĐIỆN LỰC THÁI NGUYÊN (BỘ PHẬN CÁC PHÒNG BAN)
- CHUYỂN ĐỔI CHỨC NĂNG THƯƠNG MẠI DỊCH VỤ
- BƯU ĐIỆN BẮC KẠN
- CÔNG AN PHƯỜNG ĐỨC XUÂN
- BAN CHỈ HUY QUẢN LÝ THÀNH PHỐ (TRƯỚC SẮP XẾP)
- THƯ VIỆN TỈNH (TRƯỚC SẮP XẾP)
- THUẾ THÁI NGUYÊN (BỘ PHẬN CÁC PHÒNG BAN)
- CHỢ ĐỨC XUÂN
- TRUNG TÂM TỔ CHỨC SỰ KIỆN, HỘI CHỢ
- NHÀ THI ĐẤU TỔNG ĐÍCH
- TRUNG TÂM HOẠT ĐỘNG THANH THIẾU NIÊN
- TỈNH ĐOÀN BẮC KẠN (TRƯỚC SẮP XẾP)
- NHÀ VĂN HÓA TỈNH BẮC KẠN (TRƯỚC SẮP XẾP)
- CHỢ BẮC KẠN
- ĐÀI KHÍ TƯỢNG THỦY VĂN TỈNH BẮC KẠN (TRƯỚC SẮP XẾP)
- TRƯỜNG THPT BẮC KẠN
- TRƯỜNG THPT CHUYÊN BẮC KẠN
- TRUNG TÂM ĐIỀU DƯỠNG VÀ BẢO TRỢ XÃ HỘI
- TRƯỜNG PTDT NỘI TRÚ
- TRƯỜNG CAO ĐẲNG CỘNG ĐỒNG
- VNPT BẮC KẠN
- TRUNG TÂM LƯU TRỮ LỊCH SỬ TỈNH BẮC KẠN (TRƯỚC SẮP XẾP)
- ỦY BAN NHÂN DÂN TỈNH BẮC KẠN (TRƯỚC SẮP XẾP)
- HỘI TRƯỞNG TỈNH BẮC KẠN (TRƯỚC SẮP XẾP)
- TỈNH ỦY TỈNH BẮC KẠN (TRƯỚC SẮP XẾP)
- ĐÀI PHÁT THANH VÀ TRUYỀN HÌNH TỈNH BẮC KẠN (TRƯỚC SẮP XẾP)
- SỞ NỘI VỤ BẮC KẠN (TRƯỚC SẮP XẾP)
- ỦY BAN NHÂN DÂN THÀNH PHỐ BẮC KẠN (TRƯỚC SẮP XẾP)
- CỤC THUẾ TỈNH BẮC KẠN (TRƯỚC SẮP XẾP)
- KHO BẠC NHÀ NƯỚC TỈNH BẮC KẠN (TRƯỚC SẮP XẾP)
- ĐỘI CẢNH SÁT PHÒNG CHÁY CHỮA CHÁY (TRƯỚC SẮP XẾP)
- VIỆN KIỂM SOÁT NHÂN DÂN TỈNH (TRƯỚC SẮP XẾP)
- BẢO HIỂM XÃ HỘI TỈNH BẮC KẠN (TRƯỚC SẮP XẾP)
- CỤC THI HÀNH ÁN DÂN SỰ TỈNH BẮC KẠN (TRƯỚC SẮP XẾP)
- ĐẤT AN NINH - PHÒNG CẢNH SÁT GIAO THÔNG TỈNH BẮC KẠN (TRƯỚC SẮP XẾP)
- ĐẤT AN NINH - TRUNG TÂM HUẤN LUYỆN CÔNG AN TỈNH
- BỆNH VIỆN ĐA KHOA TỈNH BẮC KẠN
- HỘI TRƯỞNG TÁM MÁI
- CƠ SỞ 2 - TRUNG ĐOÀN BB 750
- PHÒNG QUẢN LÝ XUẤT NHẬP CẢNH (TRƯỚC SẮP XẾP)
- TRƯỜNG CAO ĐẲNG BẮC KẠN (TRƯỚC SẮP XẾP)
- TRUNG TÂM Y TẾ THÀNH PHỐ BẮC KẠN
- KHO K15, CỤC HẬU CẦN - KỸ THUẬT, QUẢN KHU
- NHÀ MÁY SẢN XUẤT THAN SINH HỌC
- TRUNG TÂM CHỮA BỆNH
- TRẠI TẠM GIAM
- TRUNG TÂM TRUYỀN TẢI ĐIỆN LỰC
- KHU DỊCH VỤ CHĂM SÓC SỨC KHỎE
- TỔ HỢP ĐÔ THỊ SINH THÁI, DU LỊCH NGHỈ DƯỠNG, VĂN HÓA VÀ THỂ THAO THÀNH PHỐ BẮC KẠN (TRƯỚC SẮP XẾP)
- KHU DU LỊCH SINH THÁI HỒ NÀM CÁT
- MỞ RỘNG NGHĨA TRANG PHÚC THỌ VIỆN (NHÀ TANG LÊ, NHÀ HÒA TÁNG,...)
- KHU CÔNG VIÊN, CÂY XANH
- BẢO TÁNG - THƯ VIỆN
- KHU HỒN HỢP (THƯƠNG MẠI, VĂN HÓA, DỊCH VỤ CÔNG CỘNG)
- QUẢNG TRƯỜNG, TƯỢNG ĐÀI CHIẾN THẮNG
- TRUNG TÂM TRƯNG BÀY GIỚI THIỆU SẢN PHẨM
- CỤM CÔNG NGHIỆP NÔNG THƯỢNG
- VÙNG SẢN XUẤT NÔNG NGHIỆP KẾT HỢP DU LỊCH TRẢI NGHIỆM
- KHU TRUNG TÂM TMDV TẬP TRUNG
- KHU LOGISTICS
- CHỢ ĐẦU MỐI NÔNG SẢN
- CỤM CÔNG NGHIỆP HUYỆN TỤNG
- CỤM CÔNG NGHIỆP HUYỆN TỤNG 1
- CỤM CÔNG NGHIỆP HUYỆN TỤNG 2
- KHU HOẠT ĐỘNG, TRẢI NGHIỆM CỘNG ĐỒNG

GHI CHÚ

- TRUNG TÂM HÀNH CHÍNH (TRUNG TÂM HÀNH CHÍNH - CHÍNH TRỊ TỈNH BẮC KẠN TRƯỚC SẮP XẾP)
- CÔNG TRÌNH VĂN HÓA
- CHỢ
- CÔNG TRÌNH Y TẾ
- TRƯỜNG TRUNG HỌC PHỔ THÔNG
- BẾN XE KHÁCH
- KỶ HIỆU PHÂN VÙNG KIỂM SOÁT
- DIỆN TÍCH KHU VỰC (HA)

KỶ HIỆU:

- | HIỆN TRẠNG | QUY HOẠCH 2030 | QUY HOẠCH 2045 | MÔ TẢ |
|------------|----------------|----------------|---|
| [Hatched] | [Hatched] | [Hatched] | ĐẤT ĐƠN VỊ Ở |
| [Hatched] | [Hatched] | [Hatched] | ĐẤT HỒN HỢP (ĐƠN VỊ Ở VÀ DỊCH VỤ, CÔNG CỘNG ĐÔ THỊ) |
| [Hatched] | [Hatched] | [Hatched] | ĐẤT DỊCH VỤ - CÔNG CỘNG |
| [Hatched] | [Hatched] | [Hatched] | ĐẤT CƠ QUAN, TRỤ SỞ ĐÔ THỊ |
| [Hatched] | [Hatched] | [Hatched] | ĐẤT CÂY XANH SỬ DỤNG CÔNG CỘNG |
| [Hatched] | [Hatched] | [Hatched] | ĐẤT HÀ TẮNG KỸ THUẬT KHÁC ĐÔ THỊ |
| [Hatched] | [Hatched] | [Hatched] | ĐẤT THƯƠNG MẠI DỊCH VỤ |
| [Hatched] | [Hatched] | [Hatched] | ĐẤT SẢN XUẤT CÔNG NGHIỆP, KHO TÀNG |
| [Hatched] | [Hatched] | [Hatched] | ĐẤT TRUNG TÂM ĐÀO TẠO NGHIÊN CỨU |
| [Hatched] | [Hatched] | [Hatched] | ĐẤT CƠ QUAN TRỤ SỞ NGOÀI ĐÔ THỊ |
| [Hatched] | [Hatched] | [Hatched] | ĐẤT HỒN HỢP (KHÔNG Ở) |
| [Hatched] | [Hatched] | [Hatched] | ĐẤT DỊCH VỤ, DU LỊCH |
| [Hatched] | [Hatched] | [Hatched] | ĐẤT TRUNG TÂM Y TẾ |
| [Hatched] | [Hatched] | [Hatched] | ĐẤT TRUNG TÂM THỂ DỤC THỂ THAO |
| [Hatched] | [Hatched] | [Hatched] | ĐẤT CÂY XANH CHUYÊN DỤNG |
| [Hatched] | [Hatched] | [Hatched] | ĐẤT DI TÍCH, TÔN GIÁO, TÍN NGƯỠNG |
| [Hatched] | [Hatched] | [Hatched] | ĐẤT ĐIỂM DẪN CỤ NÔNG THÔN |
| [Hatched] | [Hatched] | [Hatched] | ĐẤT AN NINH |
| [Hatched] | [Hatched] | [Hatched] | ĐẤT QUỐC PHÒNG |
| [Hatched] | [Hatched] | [Hatched] | ĐẤT NGHĨA TRANG, NGHĨA ĐỊA |
| [Hatched] | [Hatched] | [Hatched] | ĐẤT HÀ TẮNG KỸ THUẬT KHÁC NGOÀI ĐÔ THỊ |
| [Hatched] | [Hatched] | [Hatched] | ĐẤT SẢN XUẤT NÔNG NGHIỆP |
| [Hatched] | [Hatched] | [Hatched] | ĐẤT RỪNG ĐẶC DỤNG |
| [Hatched] | [Hatched] | [Hatched] | ĐẤT RỪNG PHÒNG HỘ |
| [Hatched] | [Hatched] | [Hatched] | ĐẤT RỪNG SẢN XUẤT |
| [Hatched] | [Hatched] | [Hatched] | HỒ, AO, ĐÁM |
| [Hatched] | [Hatched] | [Hatched] | SÔNG, SUỐI, KÉN, RẠCH |
| [Hatched] | [Hatched] | [Hatched] | BÃ ĐỒ XE |
| [Hatched] | [Hatched] | [Hatched] | RANH GIỚI LẬP QUY HOẠCH |
| [Hatched] | [Hatched] | [Hatched] | RANH QUY HOẠCH CHUNG TP. BẮC KẠN |
| [Hatched] | [Hatched] | [Hatched] | RANH GIỚI ĐƠN VỊ HÀNH CHÍNH CẤP XÃ DỰ KIẾN |
| [Hatched] | [Hatched] | [Hatched] | RANH GIỚI PHÂN VÙNG KIỂM SOÁT |

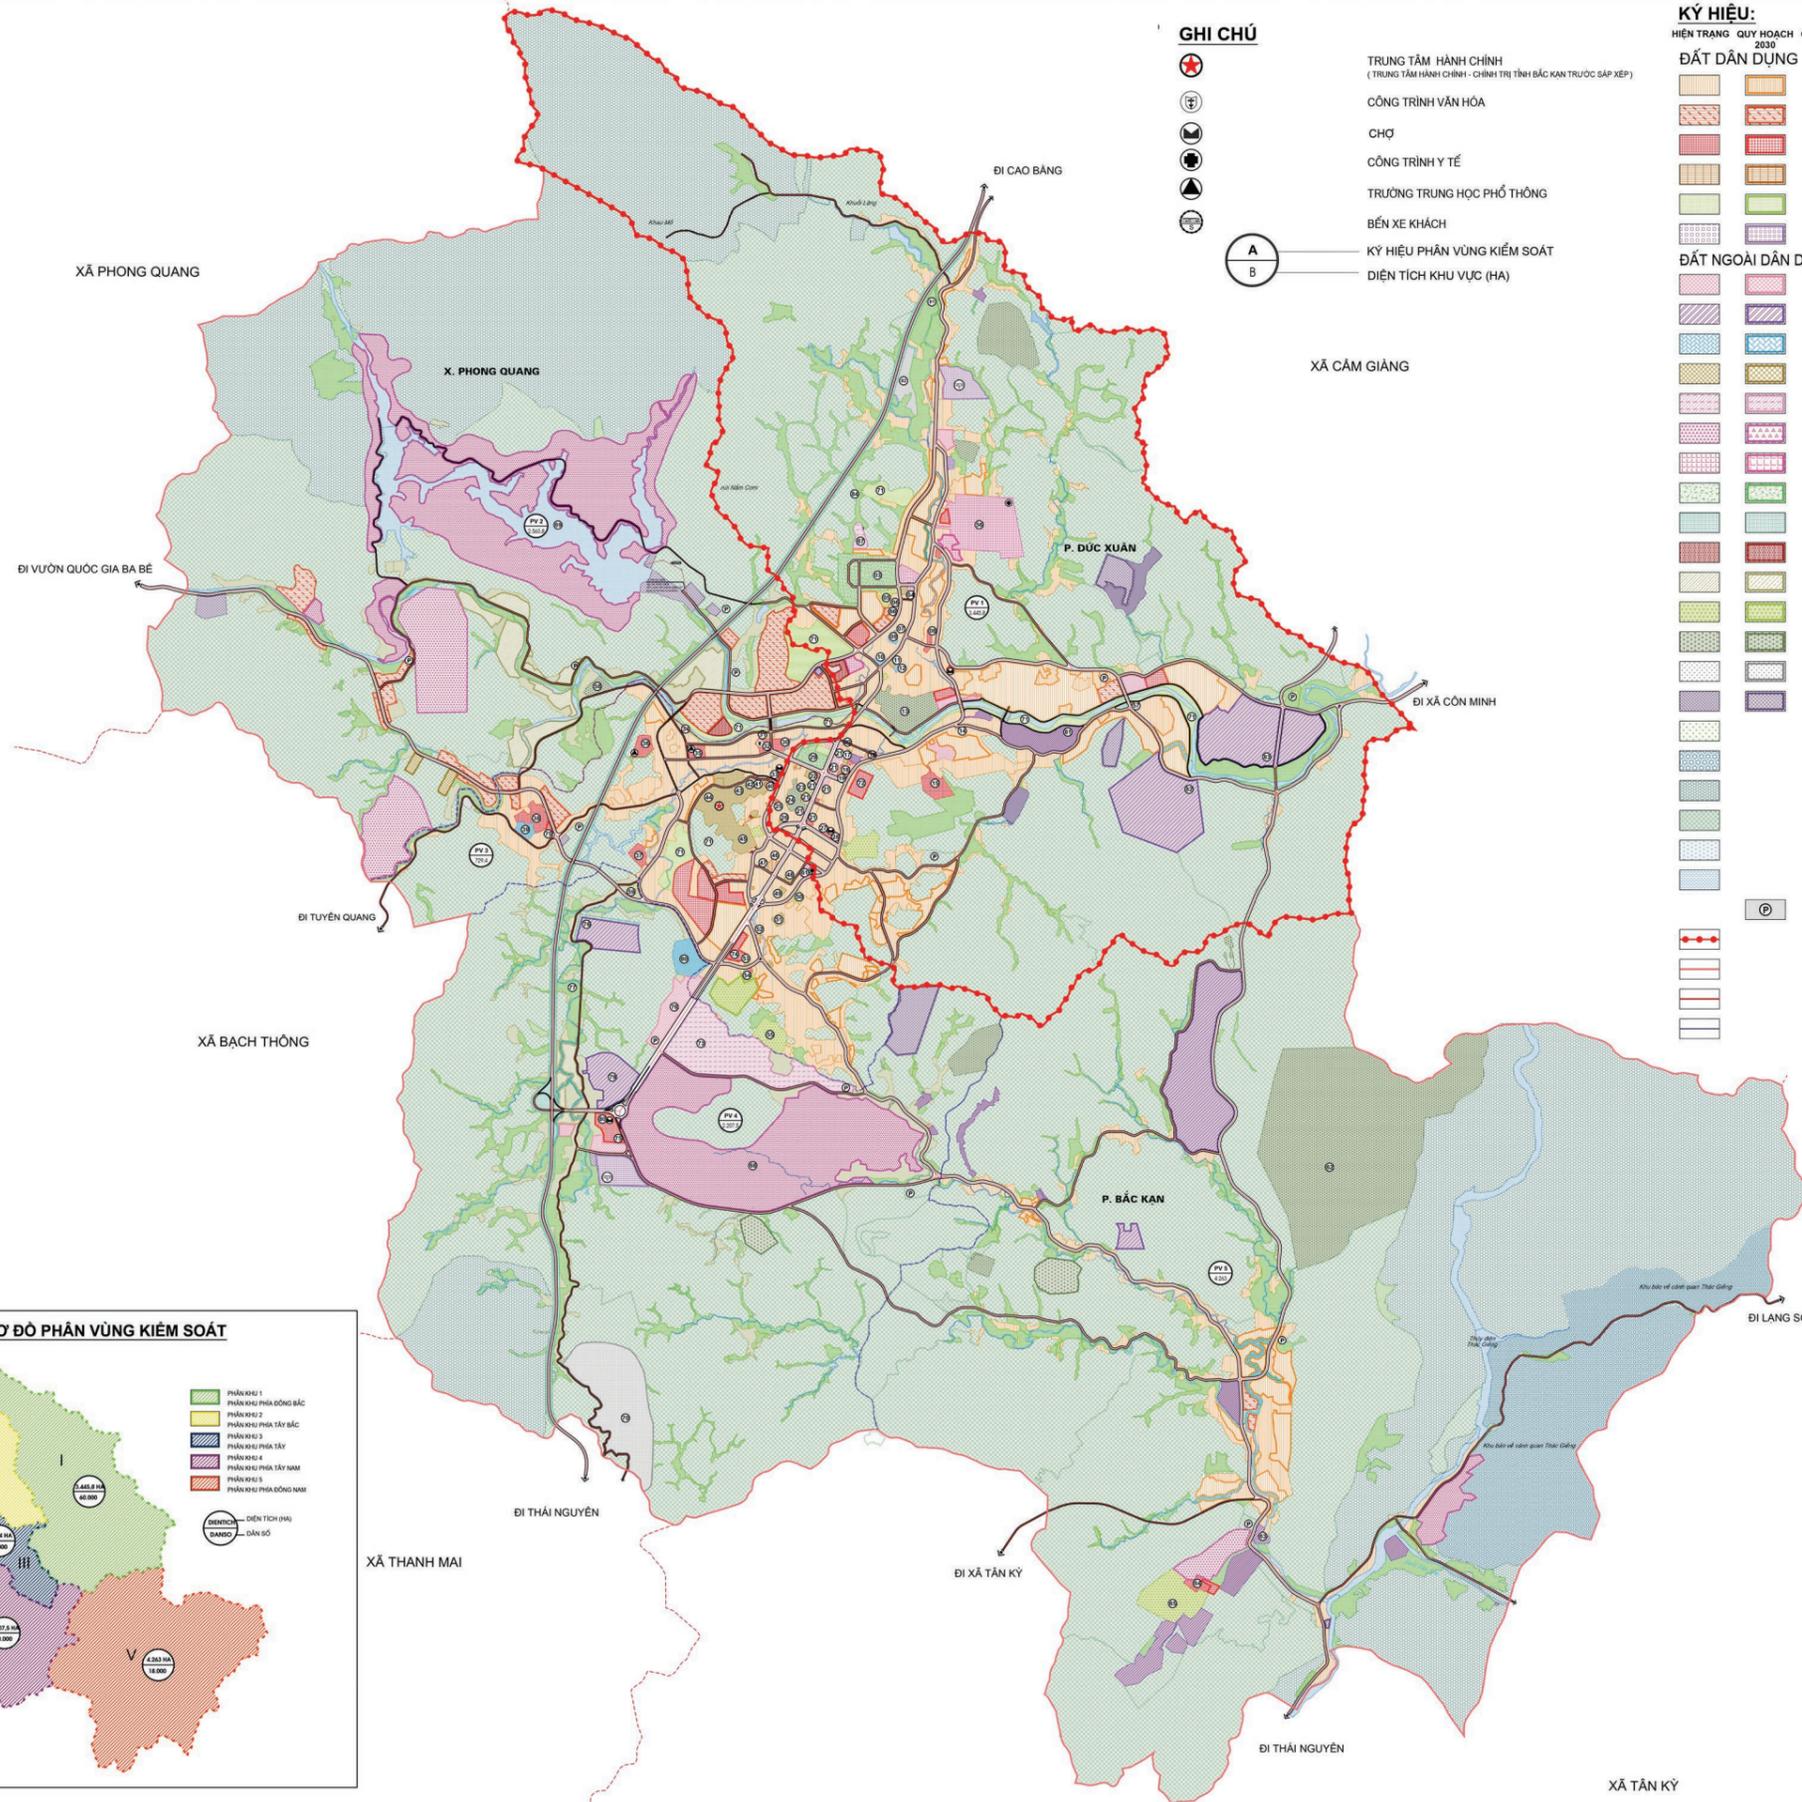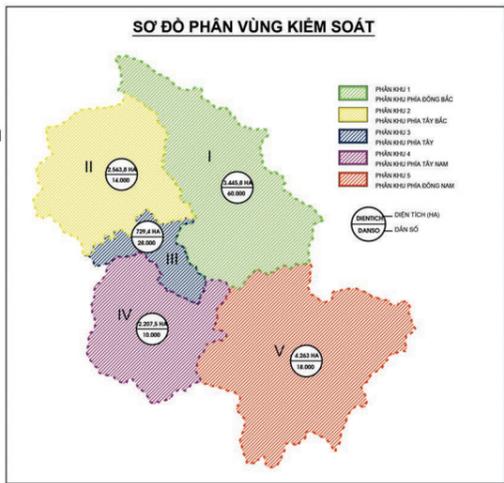

XÃ TÂN KỲ