



# VỊ TRÍ KHU VỰC LẬP ĐIỀU CHỈNH QUY HOẠCH



TRÍCH SƠ ĐỒ ĐỊNH HƯỚNG PHÁT TRIỂN KHÔNG GIAN ĐÔ THỊ ĐẾN NĂM 2035  
 QUY HOẠCH CHUNG THÀNH PHỐ THÁI NGUYÊN, TỈNH THÁI NGUYÊN ĐẾN NĂM 2035

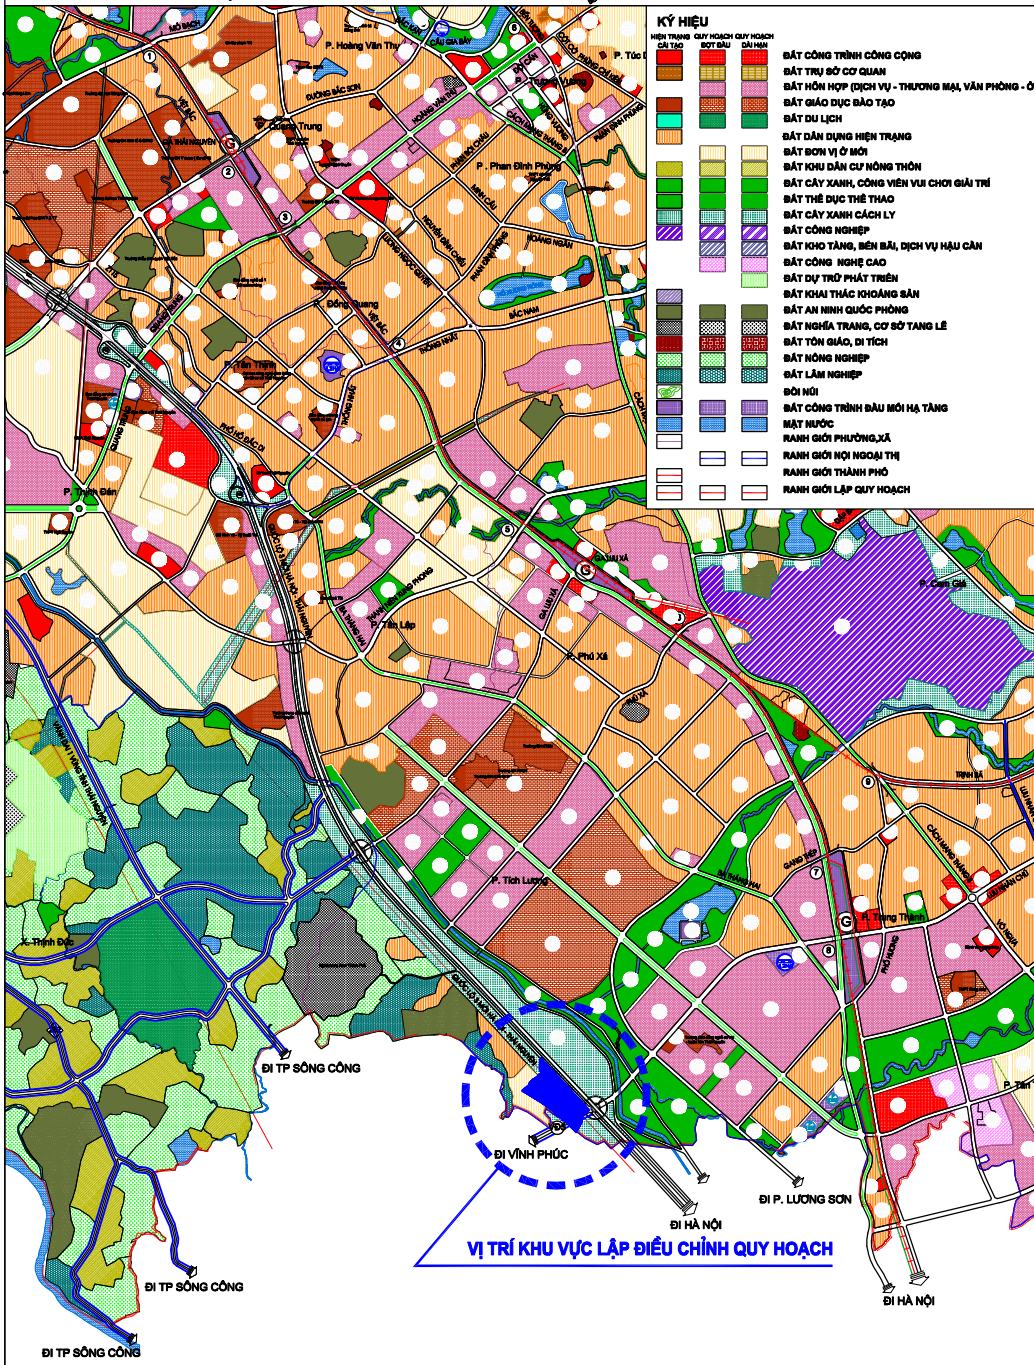

TRÍCH BẢN ĐỒ ĐIỀU CHỈNH QUY HOẠCH SỬ DỤNG ĐẤT  
 THÀNH PHỐ THÁI NGUYÊN THỜI KỲ 2021 - 2030

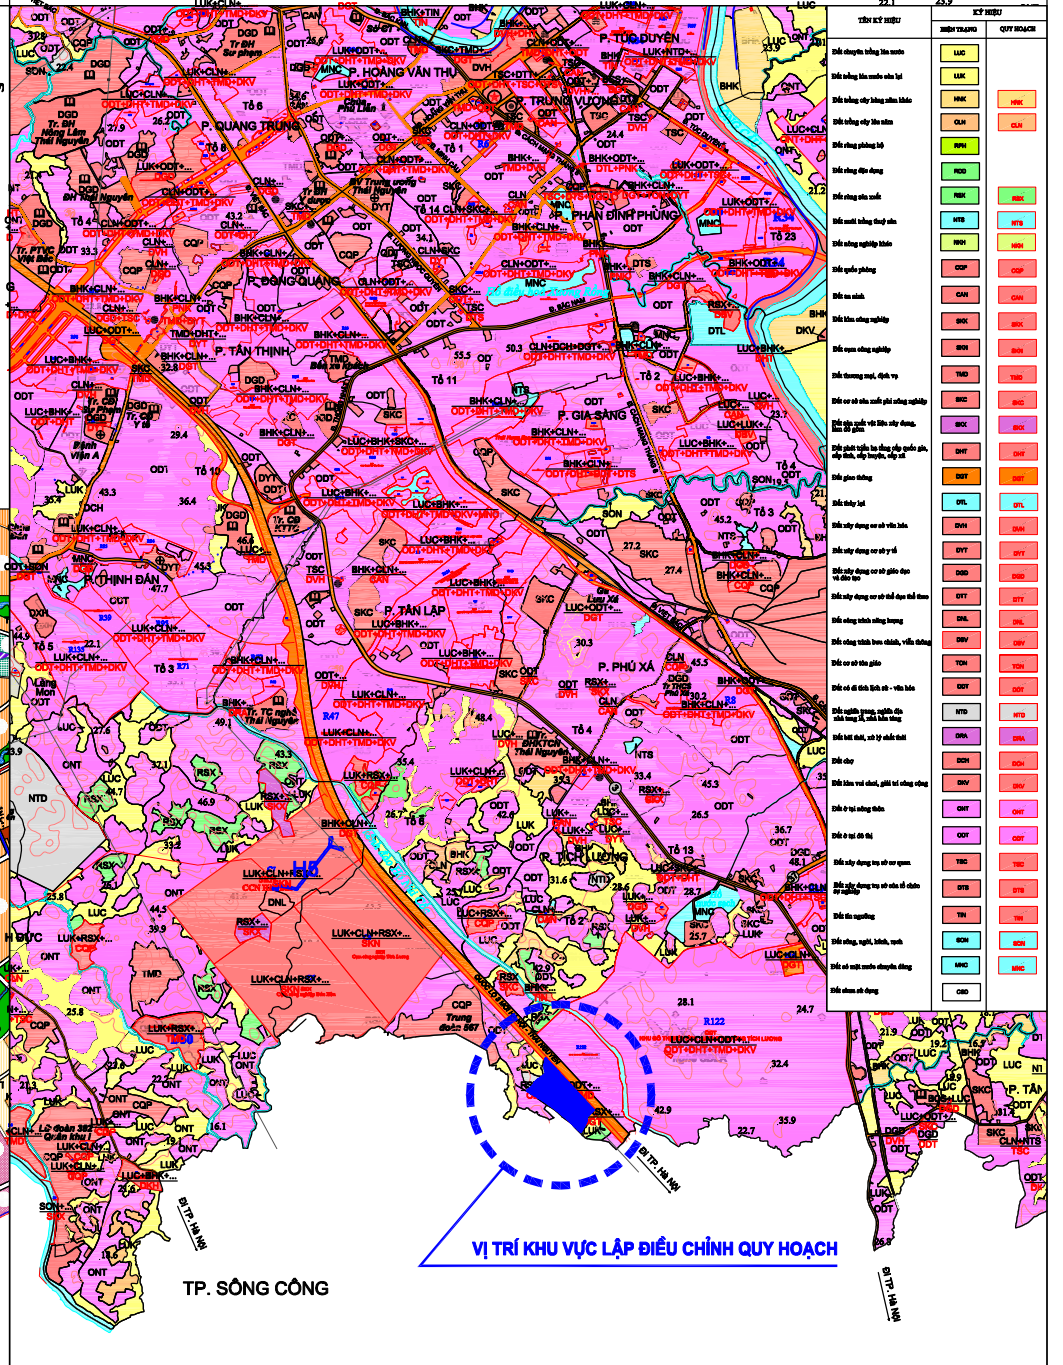

## PHẠM VI RANH GIỚI KHU VỰC LẬP ĐIỀU CHỈNH QUY HOẠCH

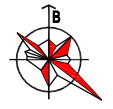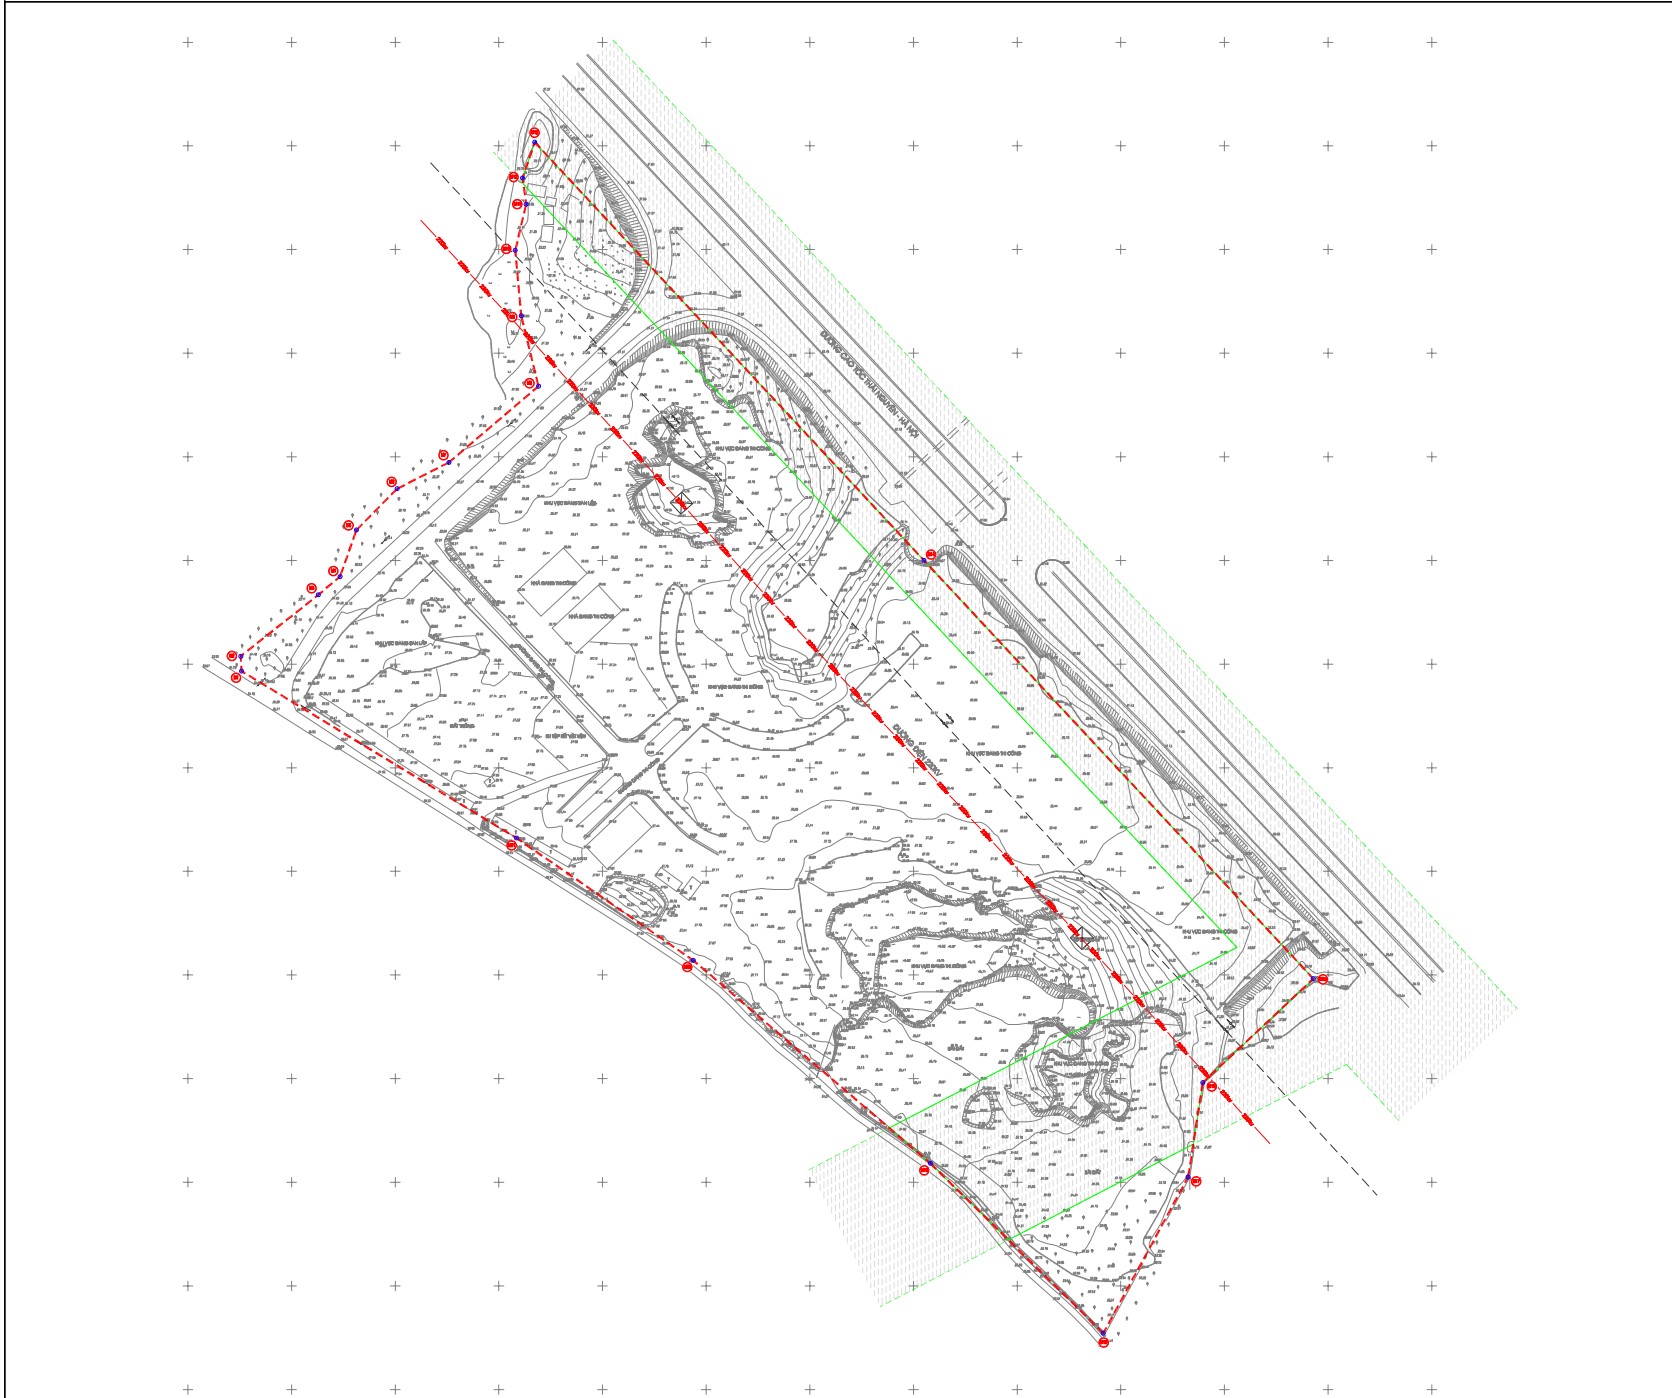

TỶ LỆ MỐC: 1:5000

MỐC	TỌA ĐỘ X	TỌA ĐỘ Y
M1	2381296.5776	431725.8875
M2	2381303.7967	431725.4805
M3	2381333.4584	431762.922
M4	2381342.2135	431773.3751
M5	2381364.6699	431781.2718
M6	2381384.5737	431800.9251
M7	2381397.31	431825.8701
M8	2381434.1052	431869.097
M9	2381468.0733	431860.792
M10	2381489.6318	431857.9151
M11	2381521.8564	431863.1755
M12	2381534.5374	431861.4419
M13	2381551.8254	431867.2922
M14	2381350.0268	432055.0836
M15	2381148.2283	432242.875
M16	2381098.0679	432189.579
M17	2381052.4978	432182.4659
M18	2380977.1658	432141.5933
M19	2381059.1793	432058.1243
M20	2381157.0734	431943.7418
M21	2381216.12	431858.48

CƠ QUAN PHÊ DUYỆT:  
 ỦY BAN NHÂN DÂN PHƯỜNG TÍCH LƯƠNG

CƠ QUAN THẨM ĐỊNH, TRÌNH DUYỆT:  
 PHÒNG KINH TẾ, HẠ TẦNG VÀ ĐÔ THỊ PHƯỜNG TÍCH LƯƠNG

CƠ QUAN TỔ CHỨC LẬP QUY HOẠCH:  
 CÔNG TY CỔ PHẦN ĐẦU TƯ BÌNH MINH PHÁT

CÔNG TRÌNH:  
 ĐIỀU CHỈNH QUY HOẠCH CHI TIẾT KHU NHÀ Ở CÔNG NHÂN,  
 NHÀ Ở XÃ HỘI TẠI PHƯỜNG TÍCH LƯƠNG  
 ĐỊA ĐIỂM: PHƯỜNG TÍCH LƯƠNG, TỈNH THÁI NGUYÊN

TÊN BẢN VẼ:  
 SƠ ĐỒ VỊ TRÍ VÀ GIỚI HẠN KHU ĐẤT

BẢN VẼ: CH-01	GHEP: 1 A0	TỶ LỆ: 1:1	NGÀY: J.../J.../2025
THIẾT KẾ	KTS. ĐỖ THỊ BÌNH		
CHỦ TRÌ			
CHỦ NHIỆM	KS. DƯƠNG BÌNH QUYNH		
QUẢN LÝ KỸ THUẬT	KTS. HOÀNG XUÂN QUANG		

BON VỊ THIẾT KẾ:

CÔNG TY CỔ PHẦN ĐẦU TƯ QUỐC TẾ KIẾN TRÚC XÂY DỰNG VÀ THƯƠNG MẠI AEC  
 ĐỊA CHỈ: TOWER 4, TOWER HỒNH PHÚC - SỐ 100 ĐƯỜNG LƯƠNG VĂN CỨNG, TP. THÁI NGUYÊN

ĐIỀU CHỈNH QUY HOẠCH CHI TIẾT KHU NHÀ Ở CÔNG NHÂN, NHÀ Ở XÃ HỘI TẠI PHƯỜNG TÍCH LƯƠNG  
 TÊN BẢN VẼ: SƠ ĐỒ VỊ TRÍ VÀ GIỚI HẠN KHU ĐẤT (CH-01)