


..... RANH GIỚI QUY HOẠCH  
..... RANH GIỚI ĐIỀU CHỈNH

29.89 / 29.60 CAO ĐỘ THIẾT KẾ  
CAO ĐỘ TỰ NHIÊN

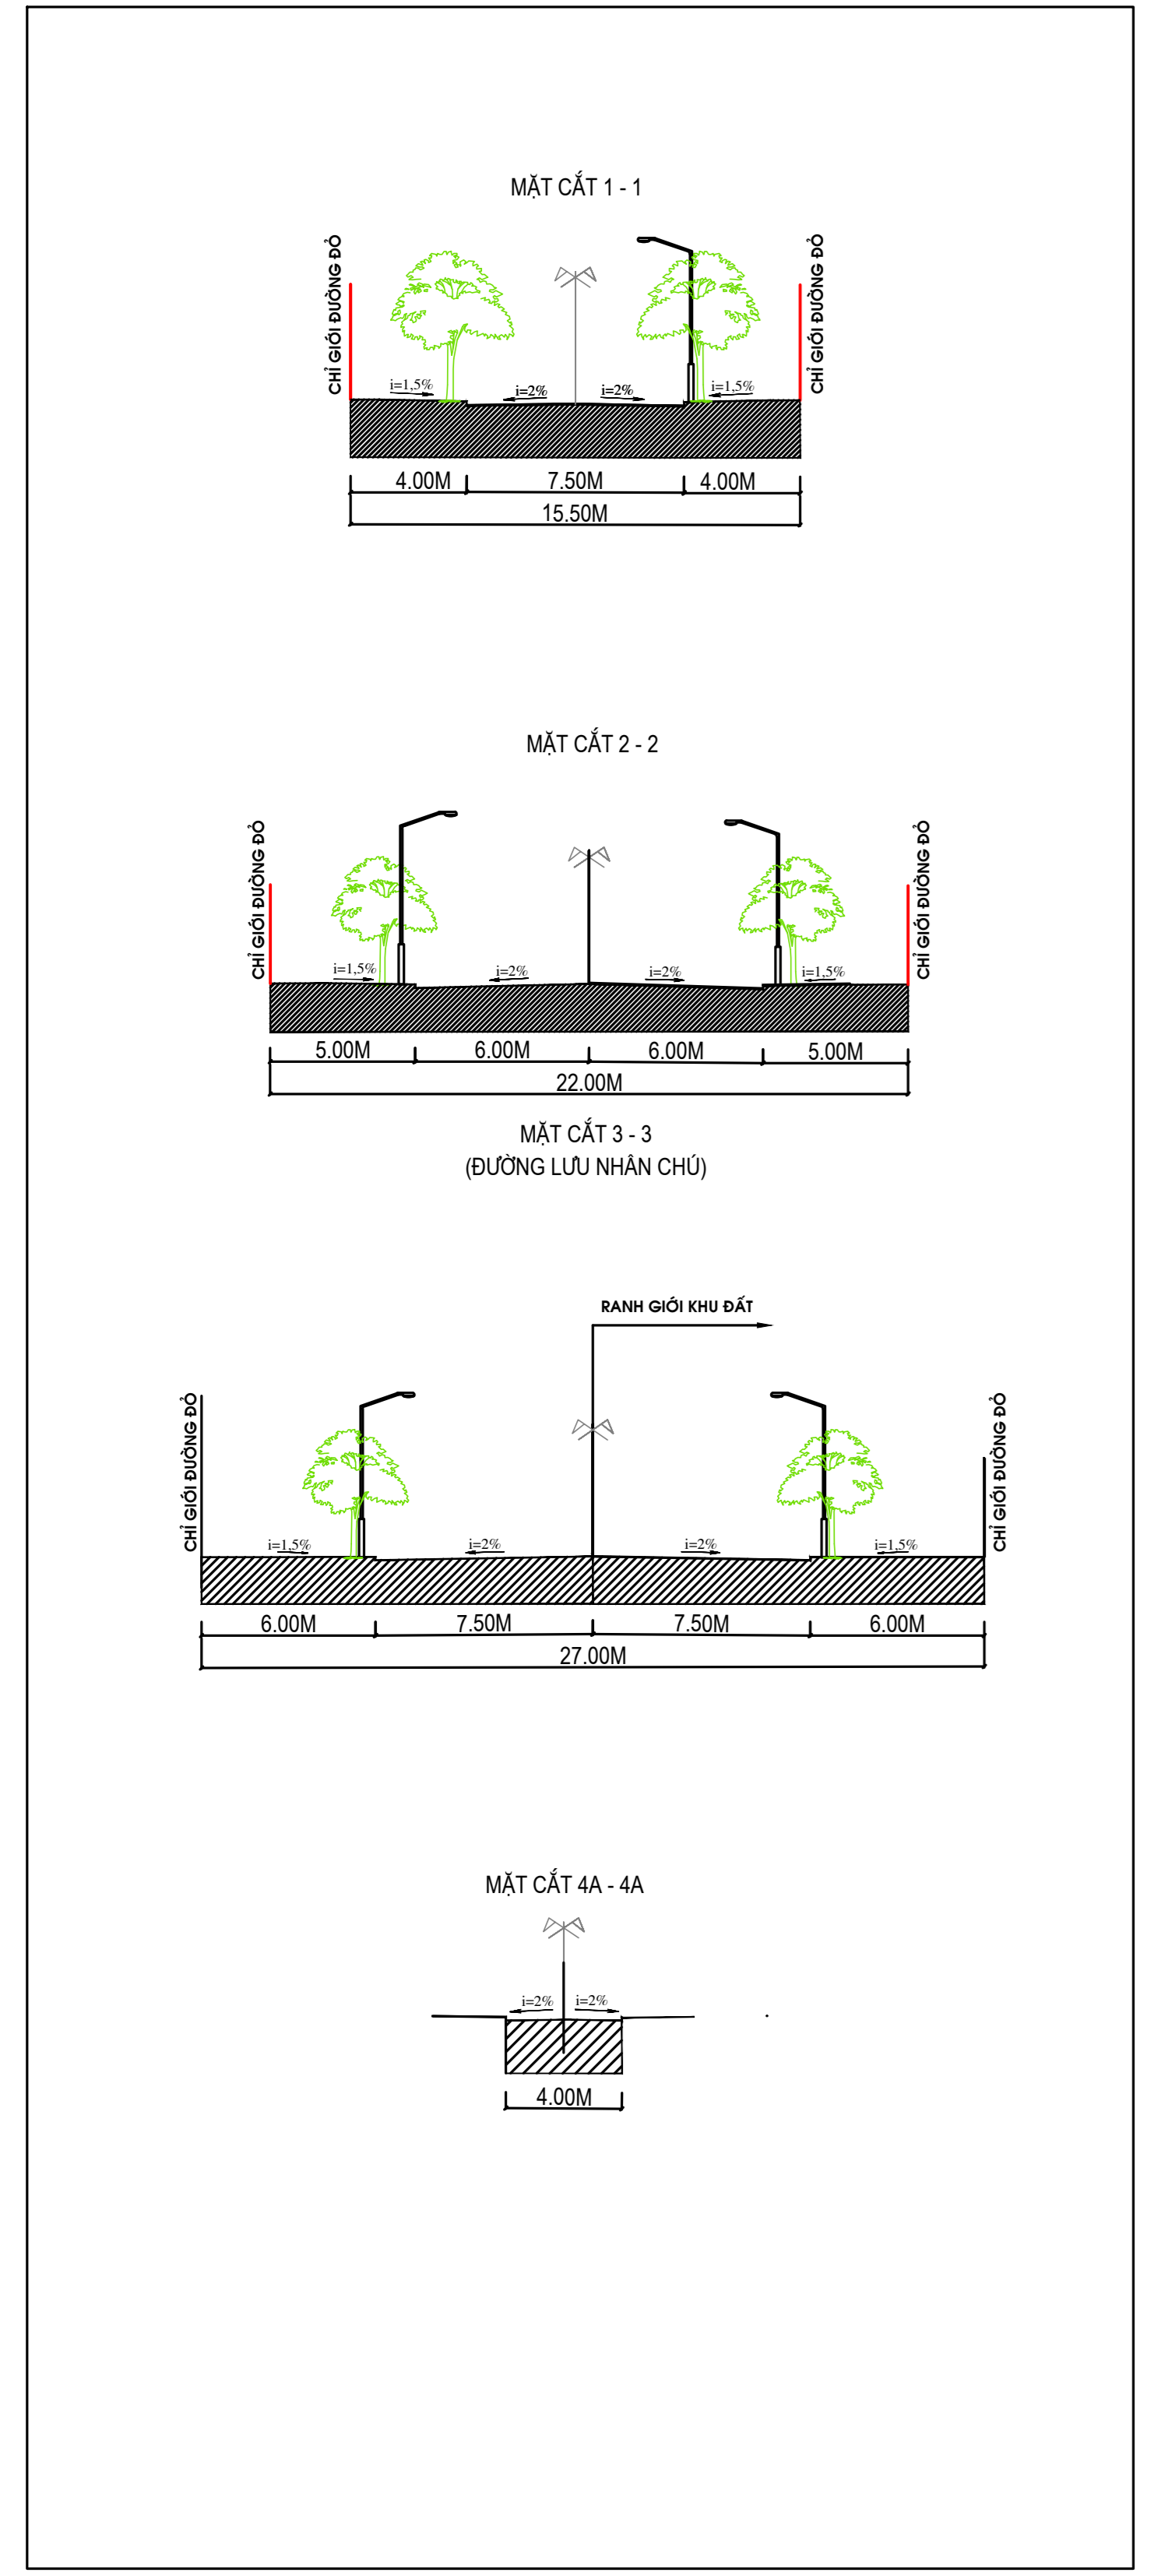

CƠ QUAN PHÊ DUYỆT:  
ỦY BAN NHÂN DÂN PHƯỜNG GIA SÀNG

KÈM THEO QUYẾT ĐỊNH SỐ: ..... NGÀY ... THÁNG ... NĂM 2026

CƠ QUAN THẨM ĐỊNH:  
HỘI ĐỒNG THẨM ĐỊNH QUY HOẠCH PHƯỜNG GIA SÀNG

KÈM THEO BÁO CÁO THẨM ĐỊNH SỐ: ..... NGÀY ... THÁNG ... NĂM 2026

CƠ QUAN TRÌNH DUYỆT:  
PHÒNG XÂY DỰNG, NÔNG NGHIỆP VÀ MÔI TRƯỜNG

KÈM THEO TỜ TRÌNH SỐ: ..... NGÀY ... THÁNG ... NĂM 2026

CƠ QUAN TỔ CHỨC LẬP QUY HOẠCH:  
BAN QUẢN LÝ DỰ ÁN ĐẦU TƯ XÂY DỰNG PHƯỜNG GIA SÀNG

KÈM THEO TỜ TRÌNH SỐ: ..... NGÀY ... THÁNG ... NĂM 202...

CÔNG TRÌNH - ĐỊA ĐIỂM:  
ĐIỀU CHỈNH CỤC BỘ QUY HOẠCH CHI TIẾT TỶ LỆ 1/500  
DỰ ÁN ĐẦU TƯ CHỢ VÀ KHU DÂN CƯ LIÊN KẾ PHƯỜNG HƯƠNG SƠN, THÀNH PHỐ THÁI NGUYÊN  
ĐỊA ĐIỂM: PHƯỜNG GIA SÀNG TỈNH THÁI NGUYÊN

TÊN BẢN VẼ:  
**BẢN ĐỒ QUY HOẠCH GIAO THÔNG SAU ĐIỀU CHỈNH**

BẢN VẼ: QH-05	GHÉP: 1A0	TỶ LỆ: 1-500	NĂM: /2026
THIẾT KẾ	KS. NÔNG QUỐC HƯNG		
CHỦ TRÌ	KS. NÔNG QUỐC HƯNG		
CHỦ NHIỆM	KTS. ĐÀM THỊ DUNG		
QL.KỸ THUẬT	NGUYỄN ANH VŨ		

GIÁM ĐỐC

KS. NGUYỄN VĂN DŨNG  
CÔNG TY CP TƯ VẤN DỊCH VỤ TN-MT VÀ XÂY DỰNG SỐ 6  
ĐC: SỐ 6B, NGÁCH 79/25, ĐƯỜNG NGUYỄN CHÍ THANH- P. GIẢNG VŨ- HÀ NỘI