



QUY HOẠCH TỔNG MẶT BẰNG TRƯỜNG CHÍNH TRỊ TỈNH
BẢN VẼ TỔNG MẶT BẰNG, PHƯƠNG ÁN KIẾN TRÚC CÔNG TRÌNH

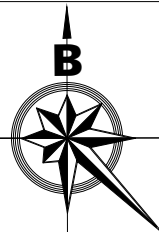

THƯỚC TỶ LỆ
0 M 100 M 200 M 300 M

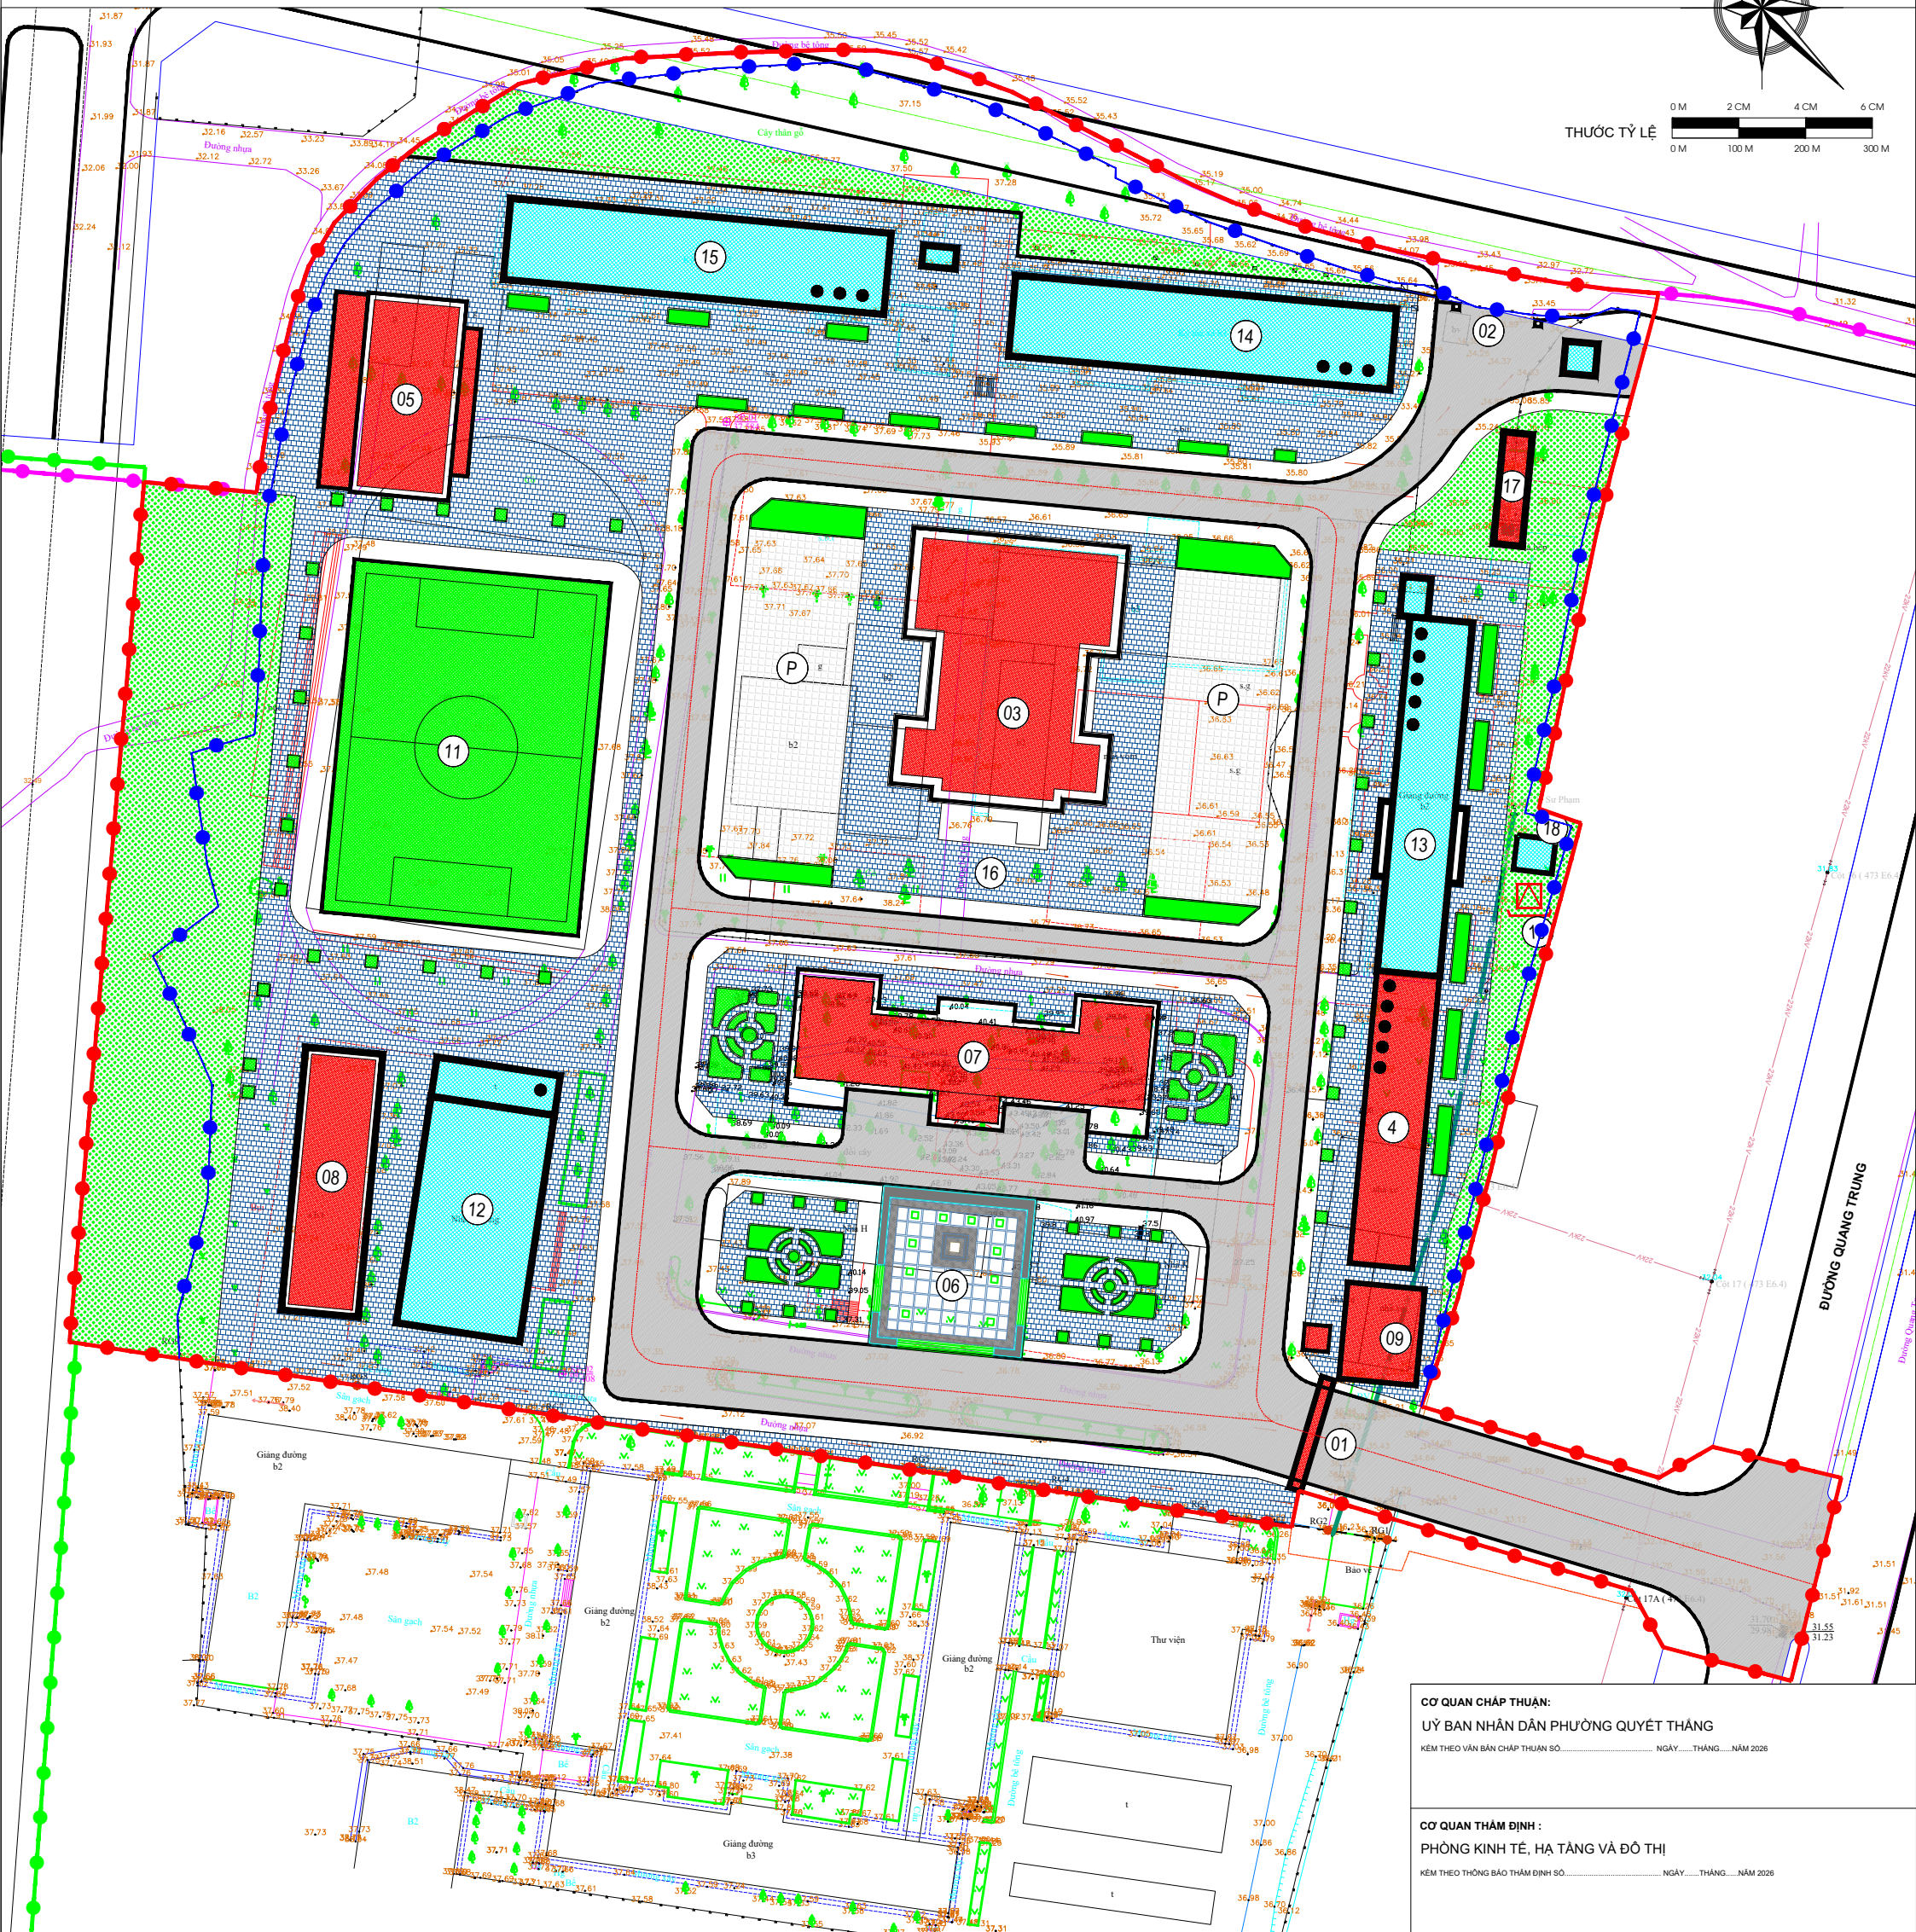

CƠ QUAN CHẤP THUẬN:
ỦY BAN NHÂN DÂN PHƯỜNG QUYẾT THẮNG
KÈM THEO VẤN BẢN CHẤP THUẬN SỐ..... NGÀY.....THÁNG.....NĂM 2026

CƠ QUAN THẨM ĐỊNH :
PHÒNG KINH TẾ, HẠ TẦNG VÀ ĐÔ THỊ
KÈM THEO THÔNG BÁO THẨM ĐỊNH SỐ..... NGÀY.....THÁNG.....NĂM 2026

CƠ QUAN TỔ CHỨC LẬP QUY HOẠCH VÀ TRÌNH DUYỆT:
BAN QUẢN LÝ DỰ ÁN ĐTXD CÁC CÔNG TRÌNH DD&CN
TỈNH THÁI NGUYÊN
KÈM THEO TỜ TRÌNH SỐ..... NGÀY.....THÁNG.....NĂM 2026

CÔNG TRÌNH - ĐỊA ĐIỂM:
QUY HOẠCH TỔNG MẶT BẰNG TRƯỜNG CHÍNH TRỊ TỈNH
ĐỊA ĐIỂM: PHƯỜNG QUYẾT THẮNG, TỈNH THÁI NGUYÊN

TÊN BẢN VẼ:
BẢN VẼ TỔNG MẶT BẰNG, PHƯƠNG ÁN KIẾN TRÚC CÔNG TRÌNH

BẢN VẼ QH02	GHÉP 1A1	TỶ LỆ 1/500	NĂM 2026
THIẾT KẾ	KTS. ĐÀM THỊ DUNG		
CHỦ TRÌ			
CHỦ NHIỆM	KTS. VŨ NGUYỄN BÌNH		
TRƯỞNG PHÒNG			
Q.L KỸ THUẬT			

VIỆN TRƯỞNG
VIỆN QUY HOẠCH XÂY DỰNG
KS. LÊ QUANG TUẤN

GIÁM ĐỐC
CÔNG TY CPTV VÀ ĐTXD THÁI NGUYÊN
KS. NGUYỄN TIẾN DUNG

ỦY BAN NHÂN DÂN TỈNH THÁI NGUYÊN
LIÊN DANH TCICO- VIỆN QUY HOẠCH

GHI CHÚ:

- CÔNG CHÍNH. NHÀ THƯỜNG TRỰC (XÂY MỚI)
- CÔNG PHỤ (CÁI TẠO)
- KHÔI HỘI TRƯỜNG (XÂY MỚI)
- GIẢNG ĐƯỜNG (XÂY MỚI)
- NHÀ ĂN (XÂY MỚI)
- KHU TƯỜNG NIỆM BÁC HỒ (XÂY MỚI)
- NHÀ HIỆU BỘ (XÂY MỚI)
- NHÀ XE GIÁO VIÊN (XÂY MỚI)
- NHÀ XE HỌC SINH (XÂY MỚI)
- NHÀ TRẠM BƠM (XÂY MỚI)
- SÂN BÓNG ĐÁ (CÁI TẠO)
- NHÀ ĐA NĂNG (CÁI TẠO)
- GIẢNG ĐƯỜNG 5 TẦNG (CÁI TẠO)
- KÝ TÚC XÁ (CÁI TẠO)
- KÝ TÚC XÁ (CÁI TẠO)
- SÂN VƯỜN CẢNH QUAN (CÁI TẠO)
- KHU XỬ LÝ NƯỚC THẢI, TẬP KẾT RÁC
- TRẠM BIẾN ÁP

KÝ HIỆU:

- RANH GIỚI NGHIÊN CỨU QUY HOẠCH
- RANH GIỚI THỰC HIỆN DỰ ÁN
- CÔNG TRÌNH CÁI TẠO
- CÔNG TRÌNH XÂY MỚI

BẢNG CƠ CẤU ĐẤT ĐAI QUY HOẠCH

Stt	Nhóm chức năng sử dụng đất	Diện tích (m2)	Tỷ lệ (%)
1	Đất giáo dục	43.634,55	96,68
2	Đất giao thông	1.498,64	3,32
Tổng		45.133,19	100