
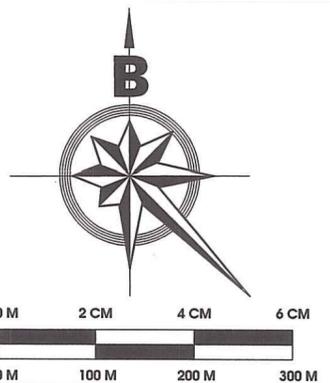


BẢNG THỐNG KÊ KHỐI LƯỢNG GIAO THÔNG

MẶT CÁT	CHIỀU RỘNG NỀN ĐƯỜNG (M)	CHIỀU RỘNG MẶT ĐƯỜNG (M)	CHIỀU RỘNG HÈ ĐƯỜNG (M)	CHIỀU DÀI L (m)	DIỆN TÍCH NỀN ĐƯỜNG (M ²)	DIỆN TÍCH MẶT ĐƯỜNG (M ²)
1-1	19,5	10,5	3x4,50	153,00	2983,5	1606,5
2-2	7	7	2x0,00	124,8	873,6	873,6
Tổng				277,8	3857,1	2480,1

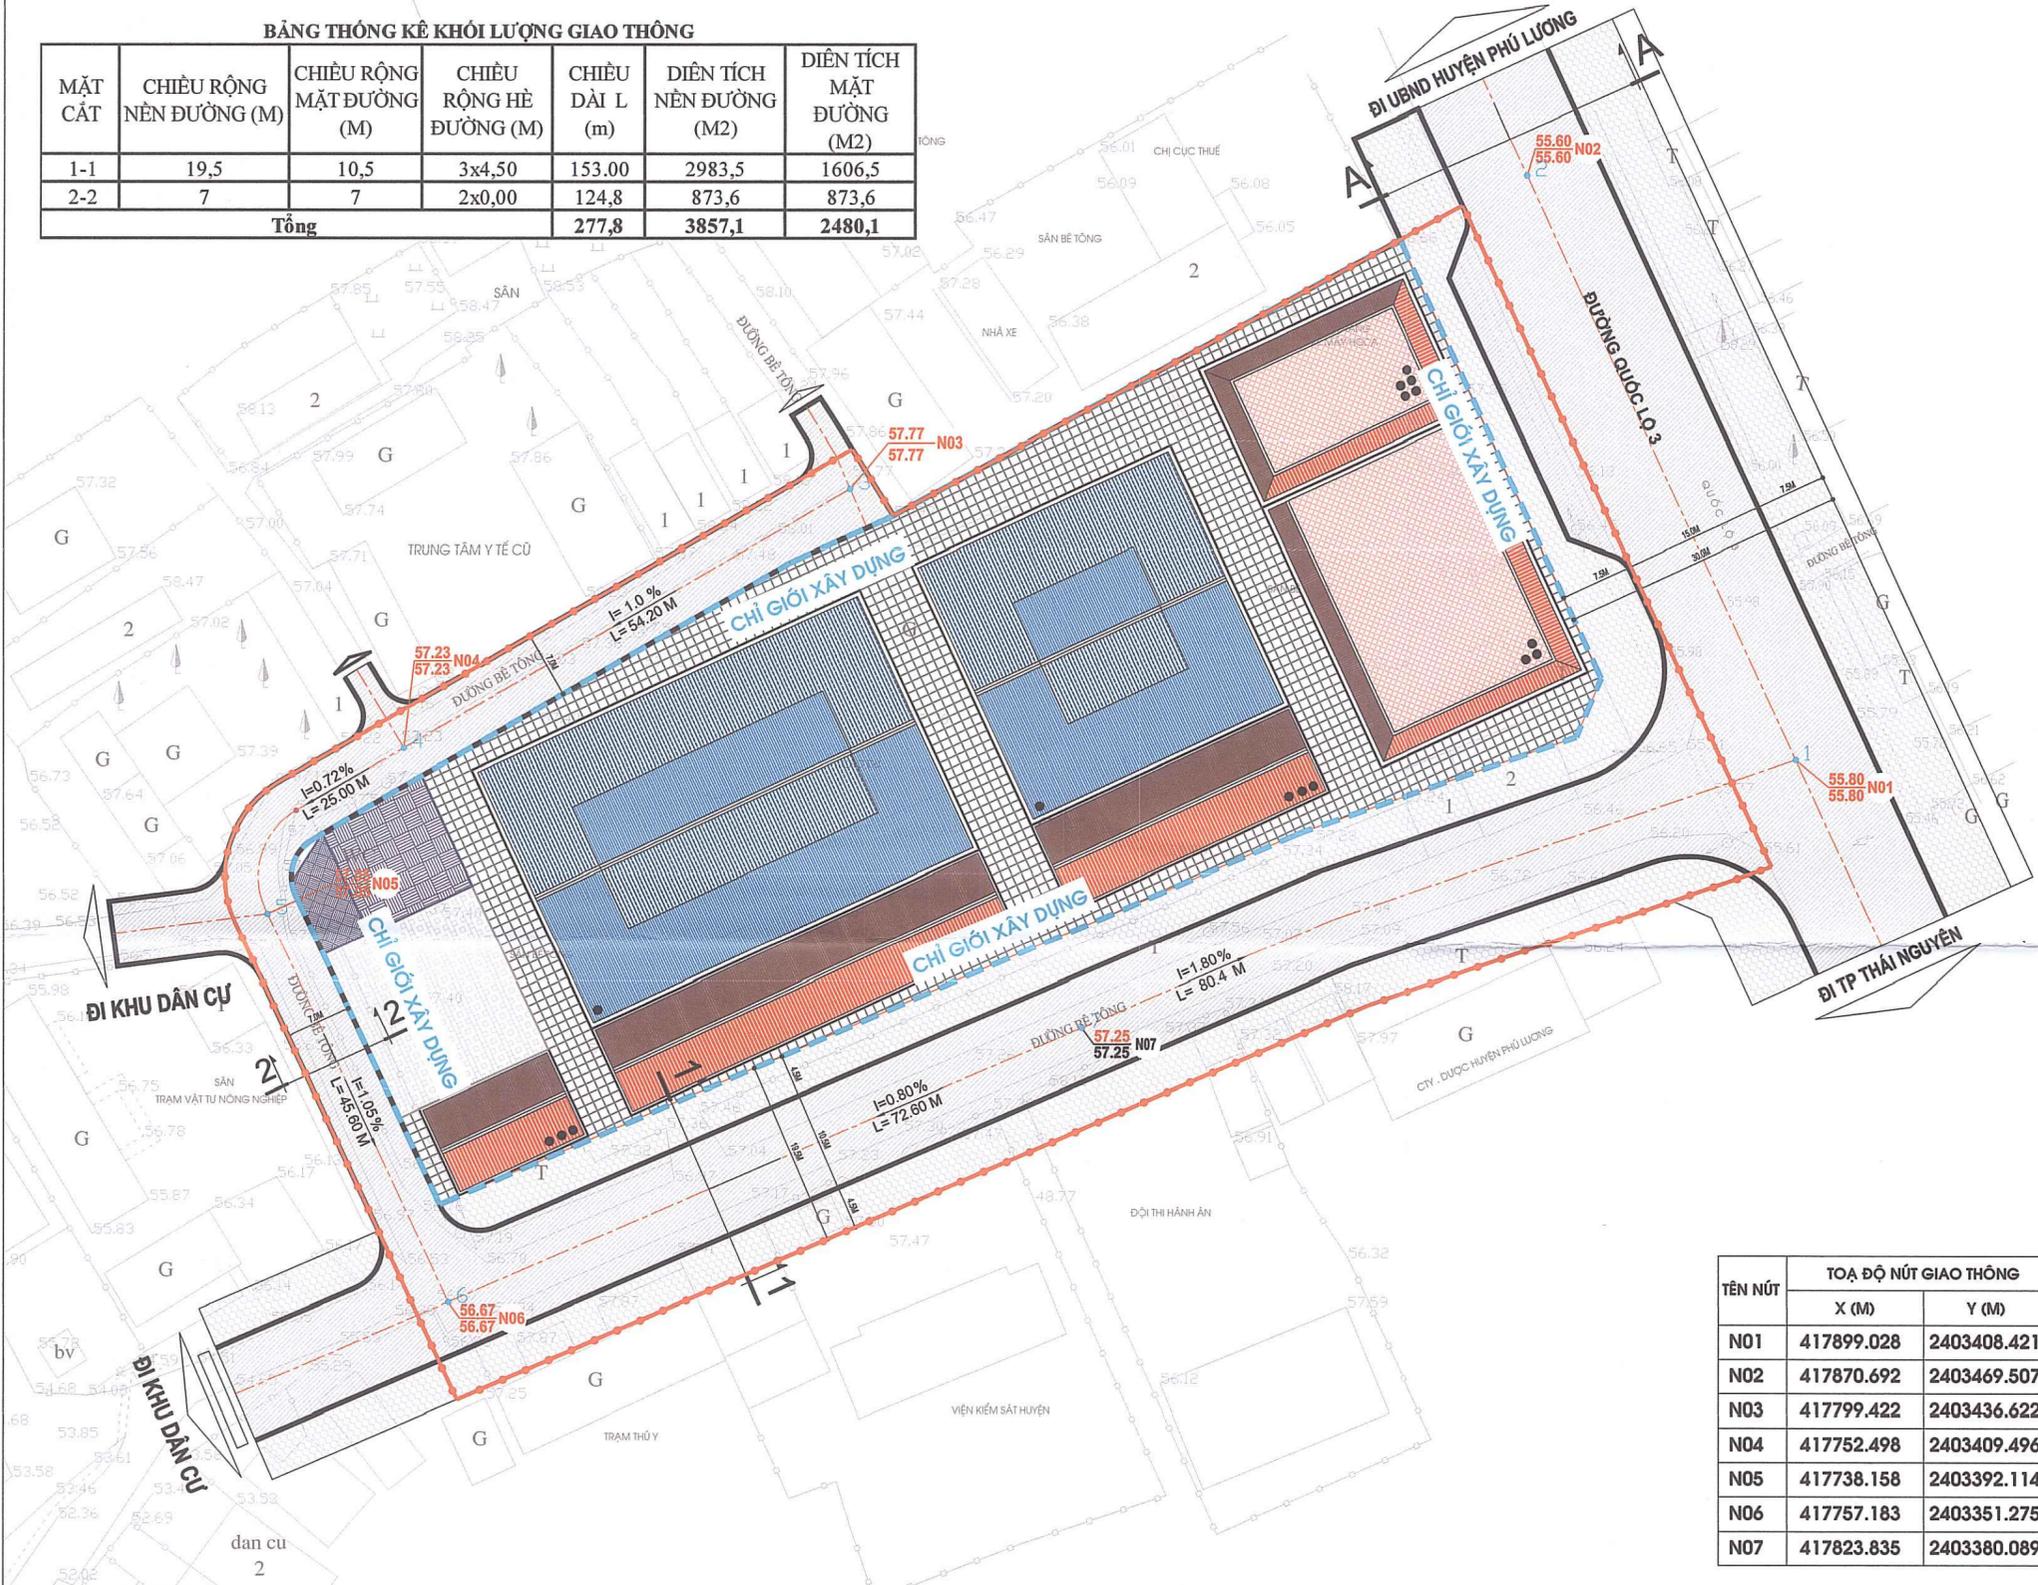

CƠ QUAN PHÊ DUYỆT:
 ỦY BAN NHÂN DÂN XÃ PHÚ LƯƠNG
 KÈM THEO QUYẾT ĐỊNH SỐ..... NGÀY.....THÁNG.....NĂM 2025

CƠ QUAN THẨM ĐỊNH:
 PHÒNG KINH TẾ, HẠ TẦNG VÀ ĐÔ THỊ HUYỆN PHÚ LƯƠNG
 KÈM THEO THÔNG BÁO THẨM ĐỊNH SỐ..... NGÀY.....THÁNG.....NĂM 2025
 Ngày.....tháng.....năm 20.....
 Ký tên *[Signature]*

CƠ QUAN TRÌNH DUYỆT:
 PHÒNG KINH TẾ XÃ PHÚ LƯƠNG
 KÈM THEO TỜ TRÌNH SỐ..... NGÀY.....THÁNG.....NĂM 2025

CƠ QUAN TỔ CHỨC LẬP QUY HOẠCH:
 PHÒNG KINH TẾ, HẠ TẦNG VÀ ĐÔ THỊ HUYỆN PHÚ LƯƠNG
 KÈM THEO VĂN BẢN GIAO NHIỆM VỤ SỐ..... NGÀY.....THÁNG.....NĂM 2025

CÔNG TRÌNH - ĐỊA ĐIỂM:
 ĐIỀU CHỈNH QUY HOẠCH CHI TIẾT TỶ LỆ 1/500 KHU THƯƠNG MẠI DỊCH VỤ CHỢ ĐU
 ĐỊA ĐIỂM: THỊ TRẤN ĐU, HUYỆN PHÚ LƯƠNG, TỈNH THÁI NGUYÊN


TÊN BẢN VẼ:
 BẢN ĐỒ QUY HOẠCH GIAO THÔNG, CHỈ GIỚI ĐƯỜNG ĐỎ, CHỈ GIỚI XÂY DỰNG

BẢN VẼ QH05	GHÉP 1A2	TỶ LỆ 1/500	NĂM 2025
THIẾT KẾ	KS. NGUYỄN MINH TUẤN		<i>[Signature]</i>
CHỦ TRÌ	KS. NÔNG QUỐC HƯNG		<i>[Signature]</i>
CHỦ NHIỆM	KTS. VŨ NGUYỄN BÌNH		<i>[Signature]</i>
TRƯỞNG PHÒNG			
Q.L KỸ THUẬT			

GIÁM ĐỐC:
 KS. NGUYỄN TIẾN DŨNG

ỦY BAN NHÂN DÂN TỈNH THÁI NGUYÊN
CÔNG TY CP TƯ VẤN & ĐẦU TƯ XÂY DỰNG THÁI NGUYÊN
 ĐỊA CHỈ: SỐ 5/1 - ĐƯỜNG BẮC KẠN - PHƯỜNG HOÀNG VĂN THỤ - TP THÁI NGUYÊN
 TEL: 0208.3.857445 - 0208.3.85732 - FAX: 0208.3.656141

TÊN NÚT	TOẠ ĐỘ NÚT GIAO THÔNG	
	X (M)	Y (M)
N01	417899.028	2403408.421
N02	417870.692	2403469.507
N03	417799.422	2403436.622
N04	417752.498	2403409.496
N05	417738.158	2403392.114
N06	417757.183	2403351.275
N07	417823.835	2403380.089

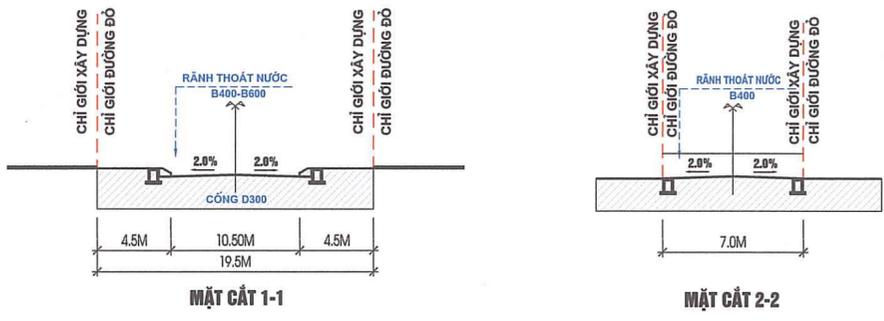

KÝ HIỆU:

RANH GIỚI QUY HOẠCH

MẶT CÁT ĐƯỜNG

CAO ĐỘ THIẾT KẾ

CAO ĐỘ TỰ NHIÊN

ĐỘ ĐỐC ĐƯỜNG

CHIỀU DÀI (M)

VỊ TRÍ NÚT GIAO THÔNG

BÁN KÍNH BÓ VỈA NÚT GIAO

CHỈ GIỚI XÂY DỰNG

 29.89
 29.60
 i= 0.3%
 L= 108.33 (m)
 ● N13
 R8