

HÌNH ẢNH MINH HOẠ KHÔNG GIAN KIẾN TRÚC CẢNH QUAN CÔNG CỘNG TRONG NHÓM NHÀ Ở



MẶT NƯỚC KẾT HỢP TIỂU CẢNH



CHỖ NGHỈ KẾT HỢP TRONG VƯỜN HOA



TƯỢNG BỐ TRÍ KẾT HỢP TRONG VƯỜN HOA



KHU VUI CHƠI CÔNG CỘNG

PHỐI CẢNH MINH HOẠ TỔNG THỂ



BỐ TRÍ VƯỜN HOA, CÂY XANH TRÊN VÍA HÈ




BỐ TRÍ TIỂU CẢNH VƯỜN HOA, ĐƯỜNG DẠO TRONG KHU VƯỜN HOA CÂY XANH



GẠCH LÁT THAM KHẢO VÍA HÈ VÀ SÂN VƯỜN



BỐ TRÍ LỐI RA VÀO, SÂN VƯỜN, B I XE CỦA CÔNG TRÌNH CAO TẦNG

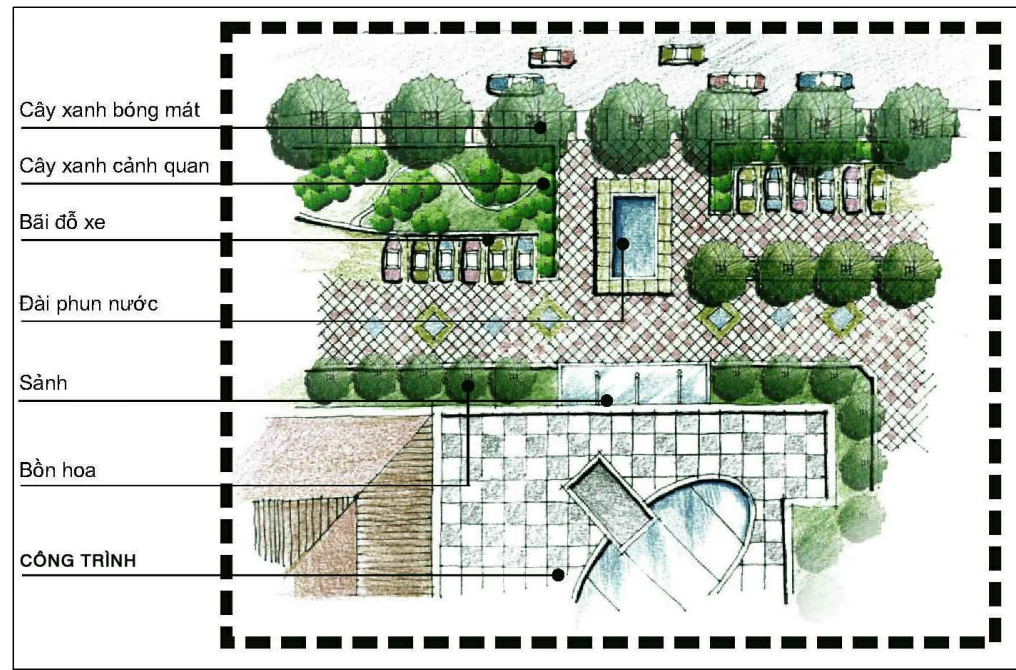


ĐỀ XUẤT HÌNH THỨC ĐÈN CHIẾU SÁNG VÀ CÁC TIỆN ÍCH CÔNG CỘNG TRONG KHU VỰC QUY HOẠCH



BẢNG 2.7 (QCVN:01/2021/BXD) QUY ĐỊNH KHOẢNG LÙI TỐI THIỂU CÔNG TRÌNH THEO BỀ RỘNG LỘ GIỚI ĐƯỜNG VÀ CHIỀU CAO XÂY DỰNG CÔNG TRÌNH

Lộ giới đường tiếp giáp với lô đất xây dựng công trình (m)	Chiều cao xây dựng công trình (m)			
	≤19	19<22	22<28	≥ 28
< 19	0	3	4	6
19 ÷ < 22	0	0	3	6
≥ 22	0	0	0	6

MINH HOẠ CHỈ GIỚI ĐƯỜNG ĐỎ, CHỈ GIỚI XÂY DỰNG VÀ KHOẢNG LÙI

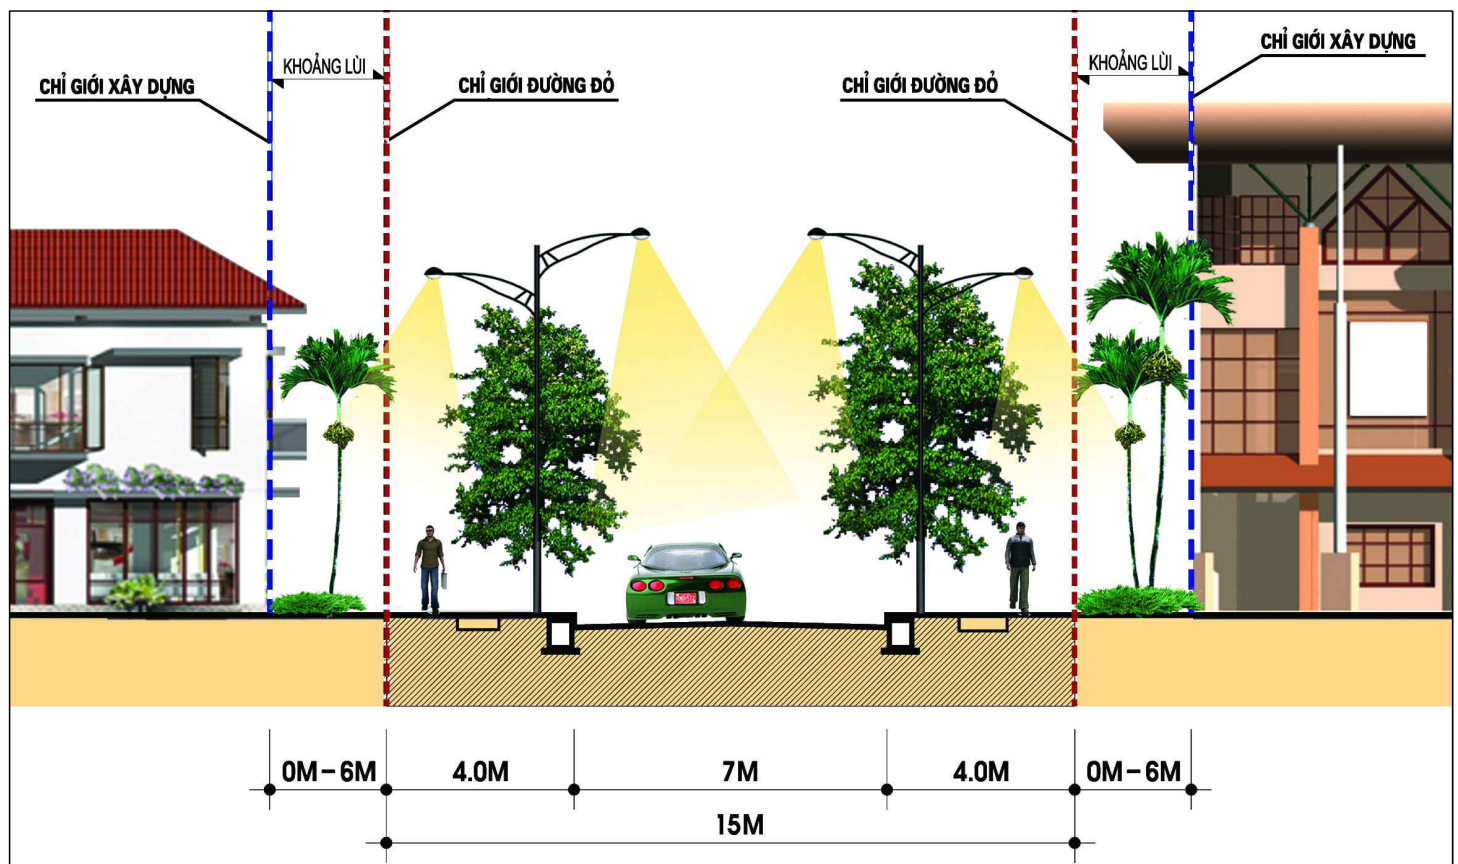

CƠ QUAN PHÊ DUYỆT:
UBND THÀNH PHỐ SÔNG CỒNG
KẾM THEO QUYẾT ĐỊNH SỐ 248/QĐ-UBND NGÀY 25 THÁNG 12 NĂM 2023

CƠ QUAN TỔ CHỨC LẬP - THẨM ĐỊNH QUY HOẠCH:
PHÒNG QUẢN LÝ ĐÔ THỊ THÀNH PHỐ SÔNG CỒNG
KẾM THEO TỜ TRÌNH SỐ: NGÀY THÁNG NĂM 2023

CÔNG TRÌNH:
QUY HOẠCH CHI TIẾT
KHU NHÀ Ở SỐ 6 PHƯỜNG BẠCH QUANG, THÀNH PHỐ SÔNG CỒNG

ĐỊA ĐIỂM:
PHƯỜNG BẠCH QUANG VÀ PHƯỜNG CẢI ĐAN, THÀNH PHỐ SÔNG CỒNG

TÊN BẢN VẼ:
BẢN VẼ THIẾT KẾ ĐÔ THỊ

BẢN VẼ: QH-14B	GHÉP: 1A0	TỶ LỆ: 1/500	NGÀY: / / 2023
TRƯỞNG PHÒNG	KS. NGUYỄN MINH TRỌNG		
Q.L. KỸ THUẬT			
CHỦ NHIỆM	KTS. NÔNG THẾ CHINH		
CHỦ TRÌ			
THIẾT KẾ	KTS. PHẠM VŨ TUẤN		

GIÁM ĐỐC:
HOÀNG ĐỨC VŨ

SỞ KẾ HOẠCH VÀ ĐẦU TƯ TỈNH THÁI NGUYÊN
CÔNG TY TNHH TƯ VẤN ĐẦU TƯ XÂY DỰNG THỊNH QUANG
ĐƠN VỊ 8 - PHƯỜNG SÁM THỊNH - TP. THÁI NGUYÊN (ĐIỀU TRẠCH ĐƠN VỊ 2024/ĐT) ĐƠN VỊ 8 - PHƯỜNG SÁM THỊNH - TP. THÁI NGUYÊN

TÊN CÔNG TRÌNH: KHU NHÀ Ở SỐ 6 PHƯỜNG BẠCH QUANG, THÀNH PHỐ SÔNG CỒNG
TÊN BẢN VẼ: BẢN VẼ THIẾT KẾ ĐÔ THỊ
QH-14B

4/3
2/1