


CÔNG BỐ ĐỒ ÁN QUY HOẠCH CHI TIẾT TỶ LỆ 1/500 KHU NGHĨA TRANG CẢI ĐẠN - PHẦN MỞ RỘNG

ĐỊA ĐIỂM: PHƯỜNG CẢI ĐẠN, TP SÔNG CÔNG, TỈNH THÁI NGUYÊN
(BAN HÀNH KÈM THEO QUYẾT ĐỊNH SỐ 2458/QĐ-UBND NGÀY 19/12/2023 CỦA UBND THÀNH PHỐ SÔNG CÔNG)

KHU A

SƠ ĐỒ VỊ TRÍ KHU VỰC QUY HOẠCH

TRÍCH TỪ BẢN ĐỒ QUY HOẠCH PHÂN KHU
PHƯỜNG CẢI ĐẠN ĐÃ ĐƯỢC UBND TỈNH THÁI NGUYÊN PHÉ DUYỆT

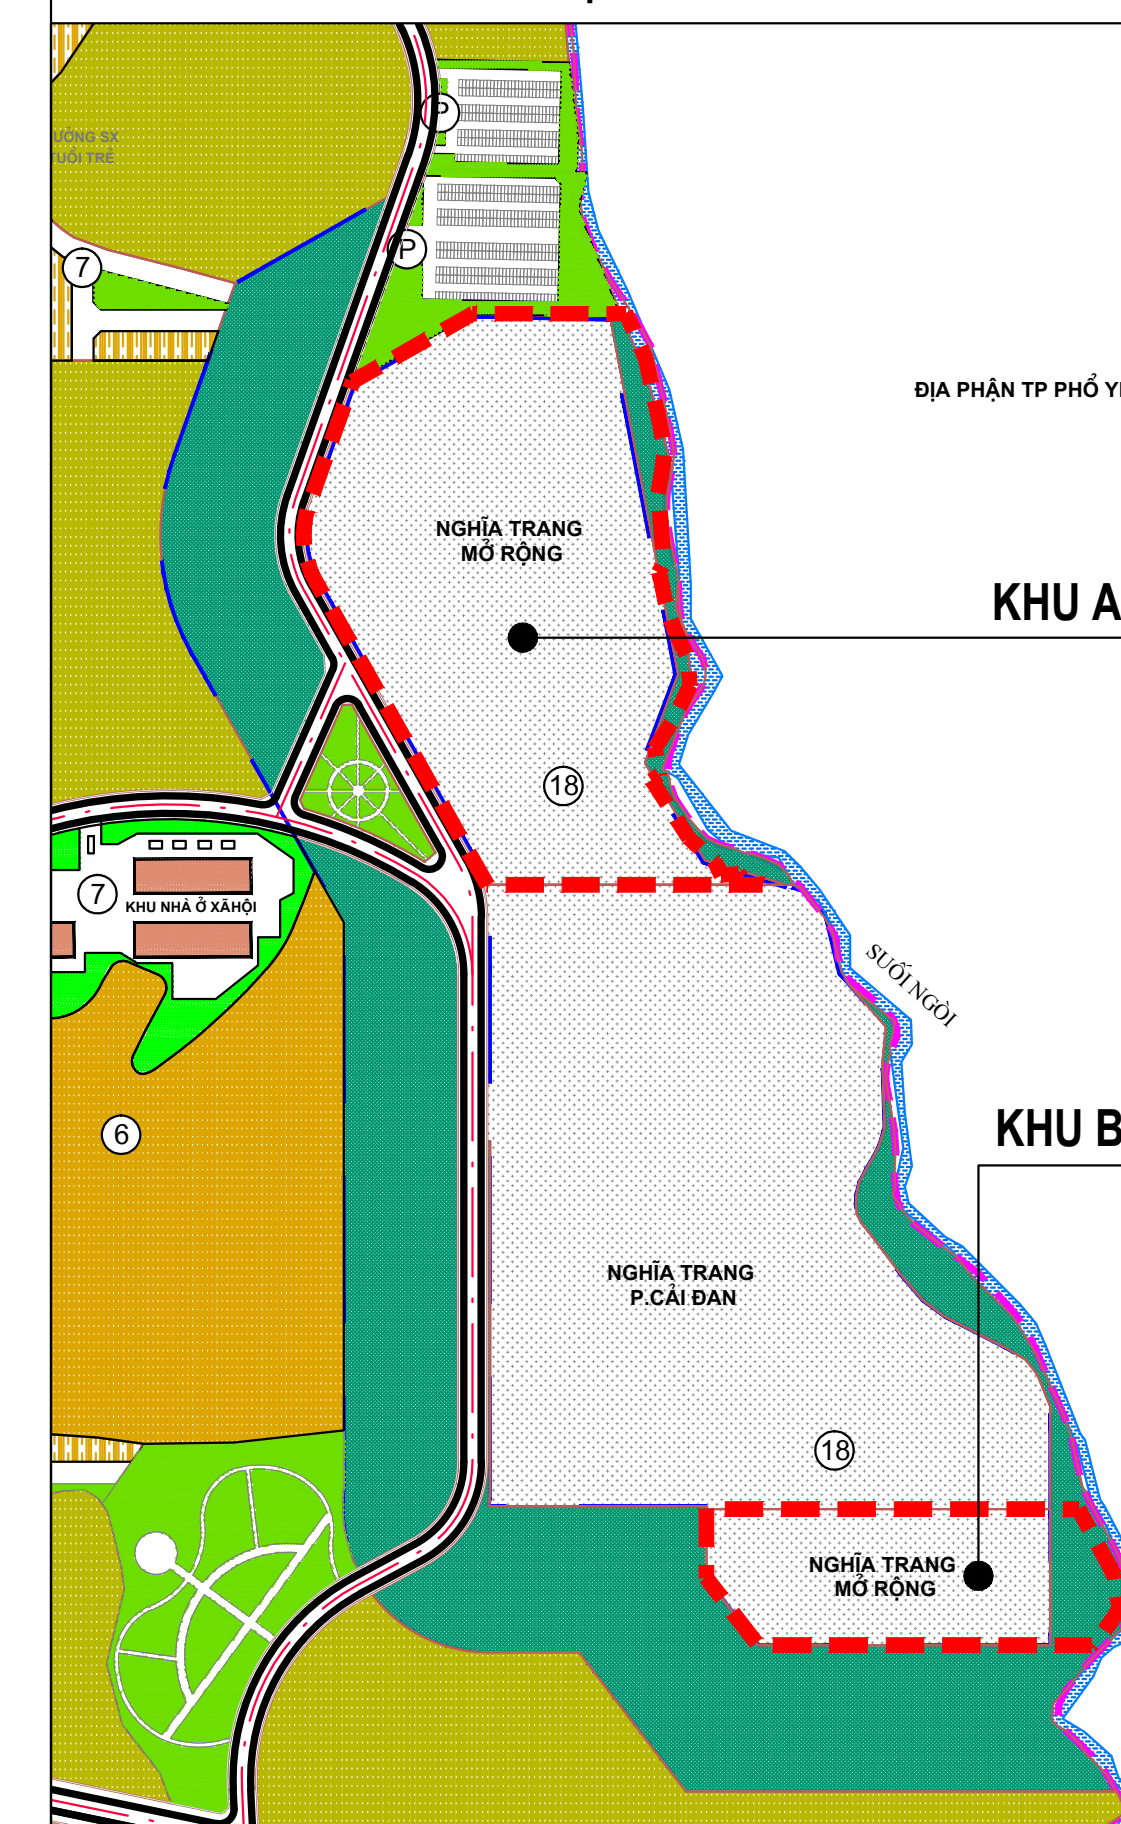


PHƯỜNG HỒNG TIẾN
TP. PHỖ YẾN

KÝ HIỆU:

- RANH GIỚI LẬP QUY HOẠCH
- MỘ CÁT TẮNG QUY HOẠCH MỚI
- MỘ GIỮ LẠI THEO HIỆN TRẠNG
- ĐƯỜNG GIAO THÔNG
- CHỖ NGHỈ
- 1 CÔNG
- 2 BÃI ĐÓ XE
- 3 KHU VỰC MỘ CÁT TẮNG
- 4 CHỖ NGHỈ CHÂN
- 5 KHOẢNG CÁCH AN TOÀN MÔI TRƯỜNG TRỒNG CÂY XANH CÁCH LY
- 6 SƯỜI NGÔI

KHU B

PHƯỜNG HỒNG TIẾN
TP. PHỖ YẾN

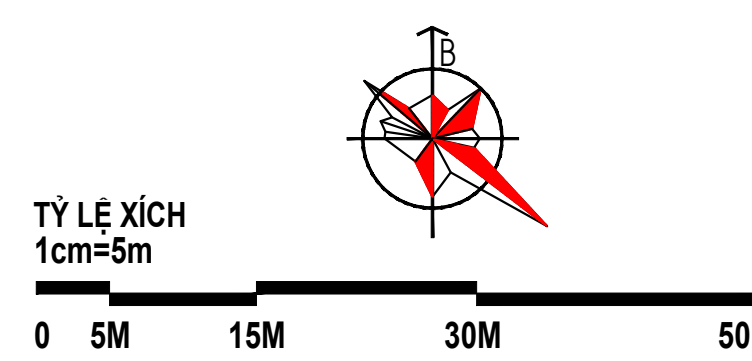

CƠ QUAN PHÉ DUYỆT
ỦY BAN NHÂN DÂN THÀNH PHỐ SÔNG CÔNG
KÈM THEO QUYẾT ĐỊNH SỐ: 2458/QĐ-UBND NGÀY 19/12/2023

CƠ QUAN TO CHỨC LẬP QUY HOẠCH, THẨM ĐỊNH QUY HOẠCH, TRÌNH DUYỆT:
PHÒNG QUẢN LÝ ĐÔ THỊ TP SÔNG CÔNG
KÈM THEO TỜ TRÌNH SỐ: 48/TTTR-QLĐT NGÀY 12/THÁNG 12 NĂM 2023

CÔNG TRÌNH - ĐỊA ĐIỂM:
QUY HOẠCH CHI TIẾT TỶ LỆ 1/500
KHU NGHĨA TRANG CẢI ĐẠN - PHẦN MỞ RỘNG
PHƯỜNG CẢI ĐẠN, TP SÔNG CÔNG, TỈNH THÁI NGUYÊN

TÊN BẢN VẼ:
SƠ ĐỒ TỒ CHỨC KHÔNG GIAN KIẾN TRÚC CẢNH QUAN

BẢN VẼ: QH-03 GHEP: 1 A0 TỶ LỆ: 1/500 THỜI GIAN: 2023

CHỦ TRÌ KTS. LÊ QUANG THẮNG

THIẾT KẾ KTS. LÊ CÔNG SƠN

CHỦ NHIỆM DỰ ÁN KTS. LÊ CÔNG SƠN

QUẢN LÝ KỸ THUẬT KTS. LÊ CÔNG SƠN

ĐƠN VỊ TƯ VẤN: CÔNG TY CỔ PHẦN KIẾN TRÚC XÂY DỰNG NĂNG NHẬT ĐỚI

Email: ctyngnhtd@gmail.com Điện thoại: 0243. 6229919

GIÁM ĐỐC KTS. ĐẶNG NGỌC QUY