


TP SÔNG CÔNG, TỈNH THÁI NGUYÊN

QUY HOẠCH CHI TIẾT KHU TÁI ĐỊNH CƯ KHU CÔNG NGHIỆP SÔNG CÔNG 2 XÃ BÁ XUYỀN, THÀNH PHỐ SÔNG CÔNG

BẢN ĐỒ RANH GIỚI, PHẠM VI NGHIÊN CỨU, QUY MÔ KHU VỰC LẬP QUY HOẠCH CHI TIẾT ĐÔ THỊ (TRÍCH TỪ BẢN ĐỒ HIỆN TRẠNG)

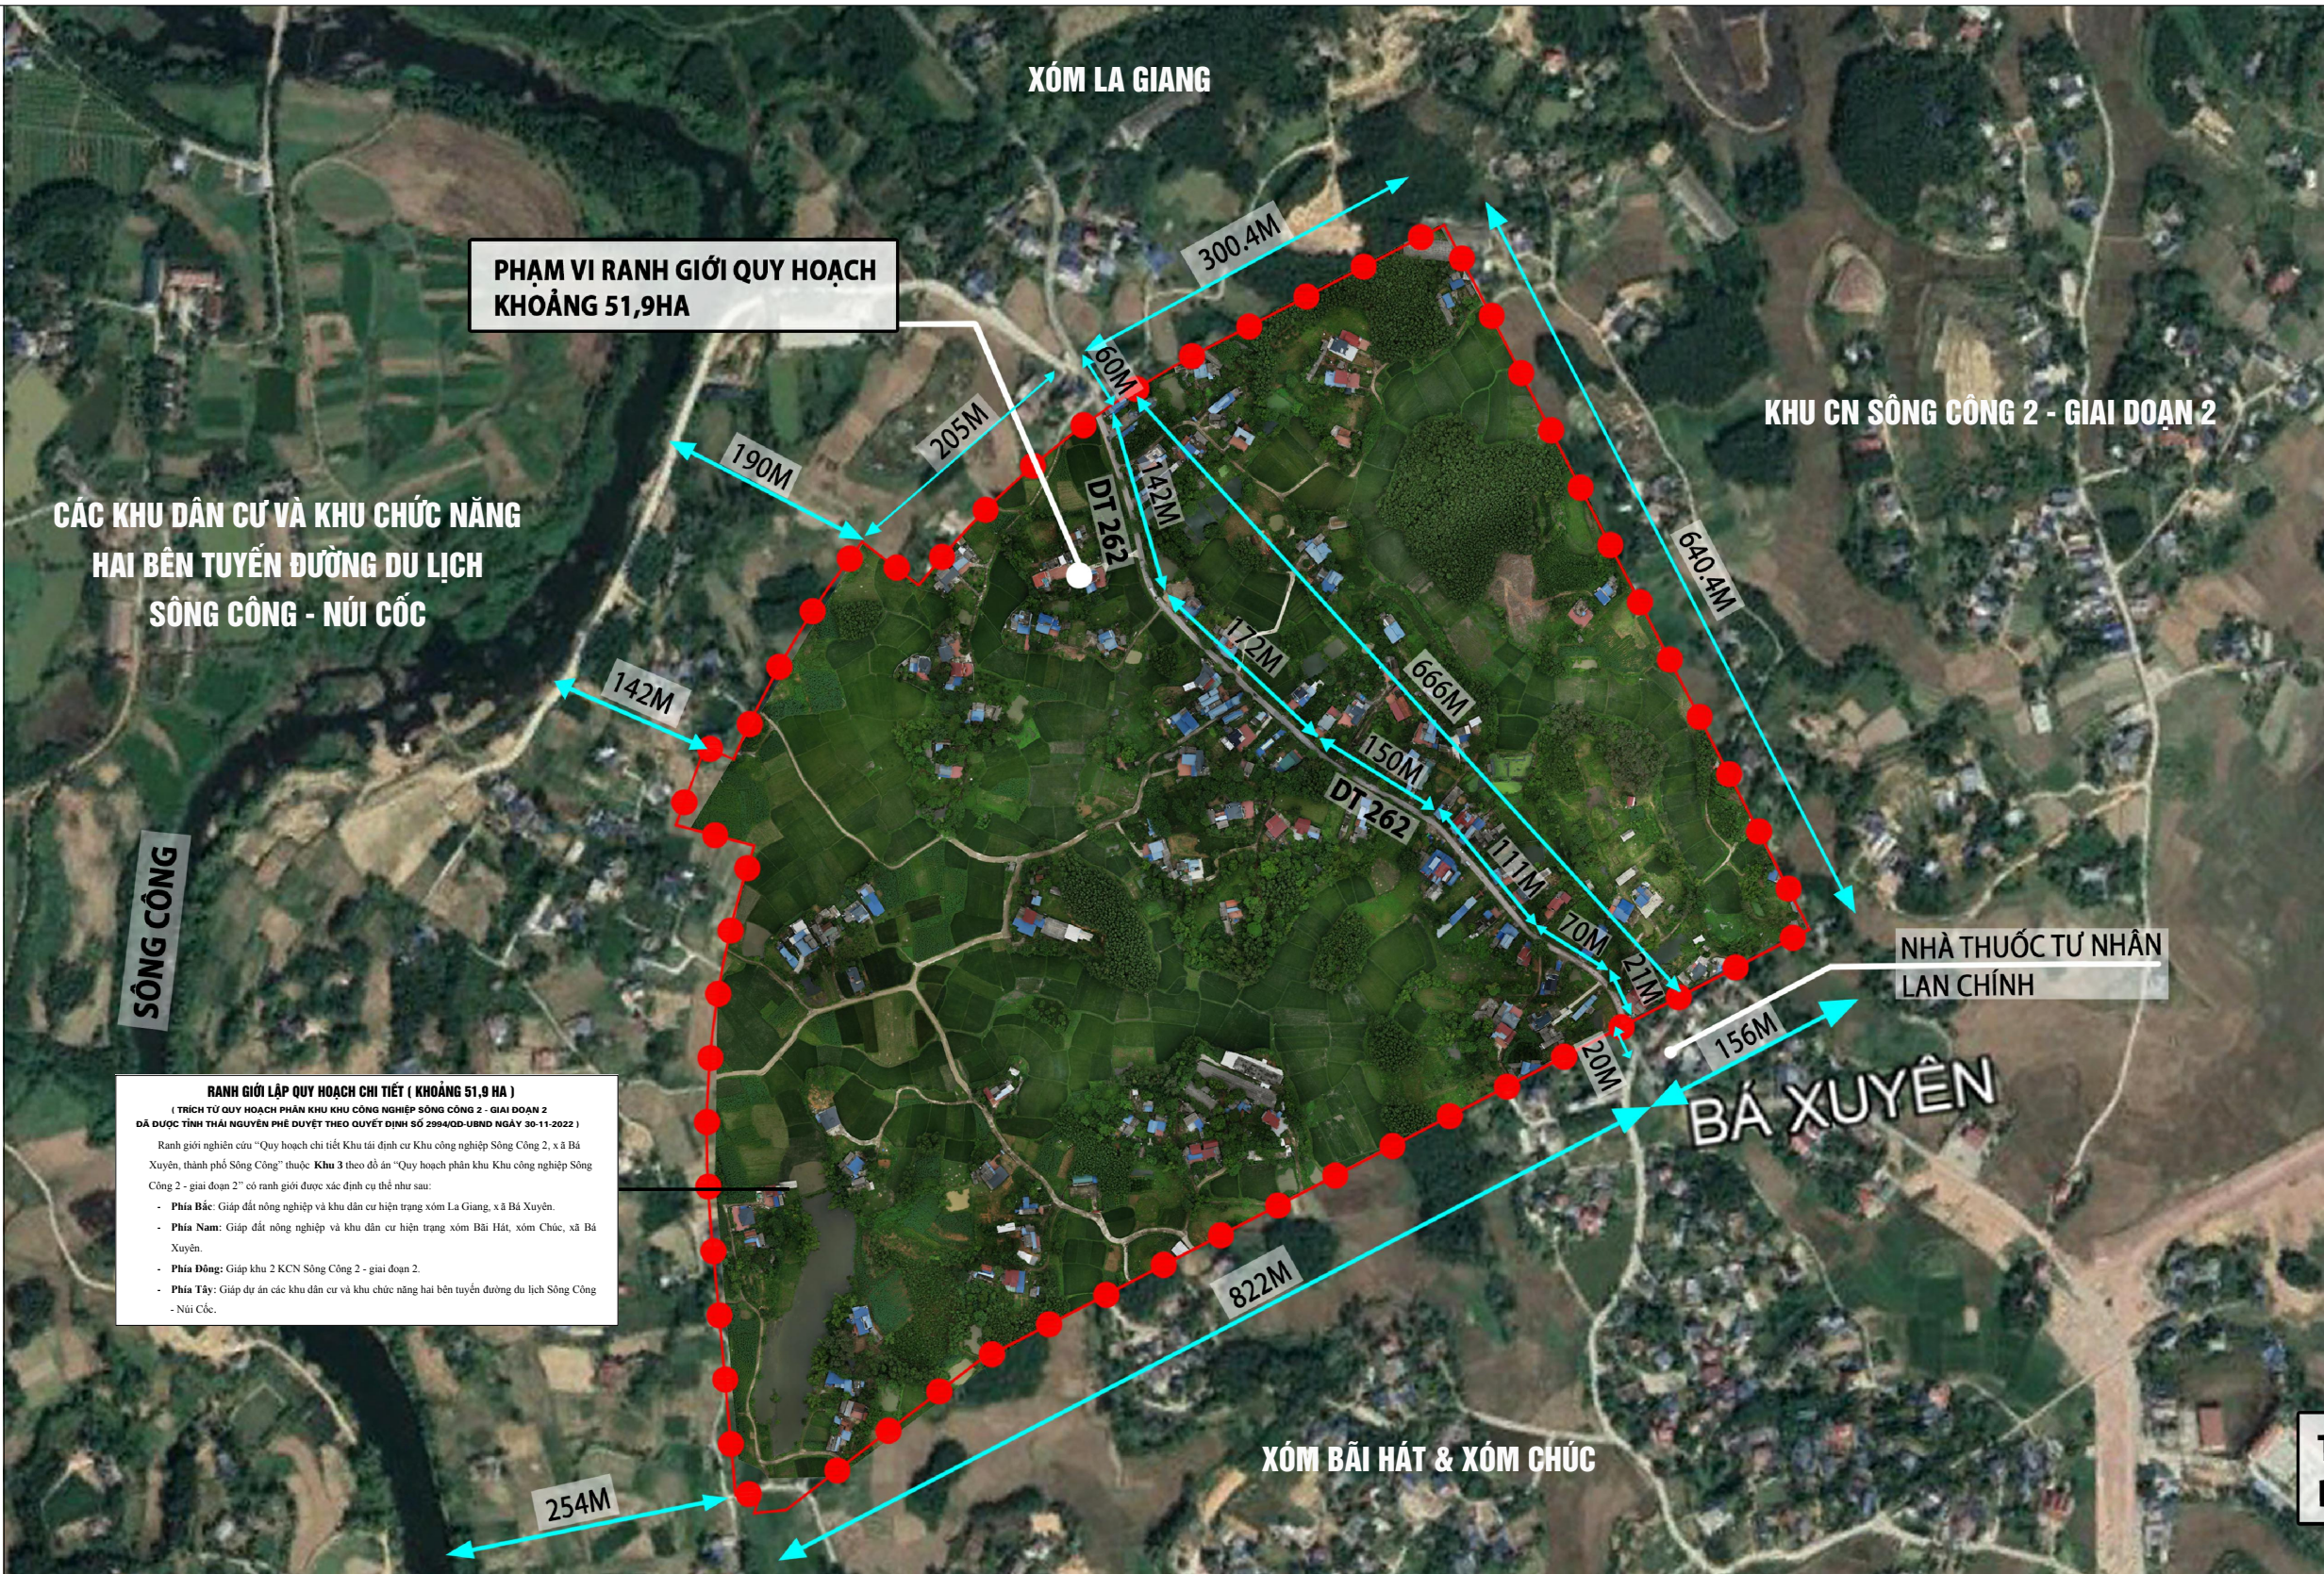

KÍ HIỆU

- RANH GIỚI NGHIÊN CỨU LẬP QUY HOẠCH
 - ĐẤT CÔNG TRÌNH DỊCH VỤ, TIỆN ÍCH CÔNG CỘNG (KHU 1 VÀ KHU 2)
 - ĐẤT CÔNG CỘNG, DỊCH VỤ ĐƠN VỊ Ở (KHU 3 VÀ KHU 4)
 - ĐẤT TRƯỜNG HỌC (KHU 3 VÀ KHU 4)
 - ĐẤT HỒN HỘP (Ở, DỊCH VỤ... THUỘC KHU 3)
 - ĐẤT NHÓM NHÀ Ở (KHU 3 VÀ KHU 4)
 - ĐẤT CÔNG NGHIỆP (KHU 1 VÀ KHU 2)
 - ĐẤT HẠ TẦNG KỸ THUẬT
 - ĐẤT CÂY XANH (KHU 1 VÀ KHU 2)
 - ĐẤT CÂY XANH ĐƠN VỊ Ở (KHU 3 VÀ KHU 4)
 - MẶT NƯỚC (KHU 1 VÀ KHU 2)
 - TRUNG TÂM THƯƠNG MẠI
 - TRẠM Y TẾ
 - NHÀ VĂN HÓA
 - DIỆN TÍCH KHU ĐẤT (M2)
 - TÊN KHU ĐẤT
 - HỆ SỐ SỬ DỤNG ĐẤT
 - TẦNG CAO TỐI ĐA
 - MẬT ĐỘ XÂY DỰNG TỐI ĐA
 - TÊN KHU
 - DIỆN TÍCH (HA)
 - DÂN SỐ
- KÝ HIỆU:
- UBND THÀNH PHỐ
 - UBND XÃ, PHƯỜNG
 - TRƯỜNG CAO ĐẲNG, TRUNG HỌC CHUYÊN NGHIỆP
 - TRƯỜNG TRUNG HỌC PHỔ THÔNG
 - TRƯỜNG TRUNG HỌC CƠ SỞ
 - TRƯỜNG TIỂU HỌC
 - TRƯỜNG MẦM NON
 - NHÀ VĂN HÓA
 - TRUNG TÂM Y TẾ, BỆNH VIỆN
 - CHỢ
 - CÔNG TRÌNH TÔN GIÁO, DI TÍCH
 - BÃI ĐÓ XE
 - GA ĐƯỜNG SẮT
 - BẾN XE
 - CẢNG, BẾN THUYỀN
 - TRUNG TÂM TDTT
 - TRUNG TÂM CÔNG NGHIỆP
 - TRUNG TÂM HỒN HỘP
 - TRUNG TÂM DỊCH VỤ THƯƠNG MẠI

RANH GIỚI LẬP QUY HOẠCH CHI TIẾT KHU TÁI ĐỊNH CƯ
KHU CÔNG NGHIỆP SÔNG CÔNG 2 - GIAI ĐOẠN 2