





PHỐI CẢNH TỔNG THỂ

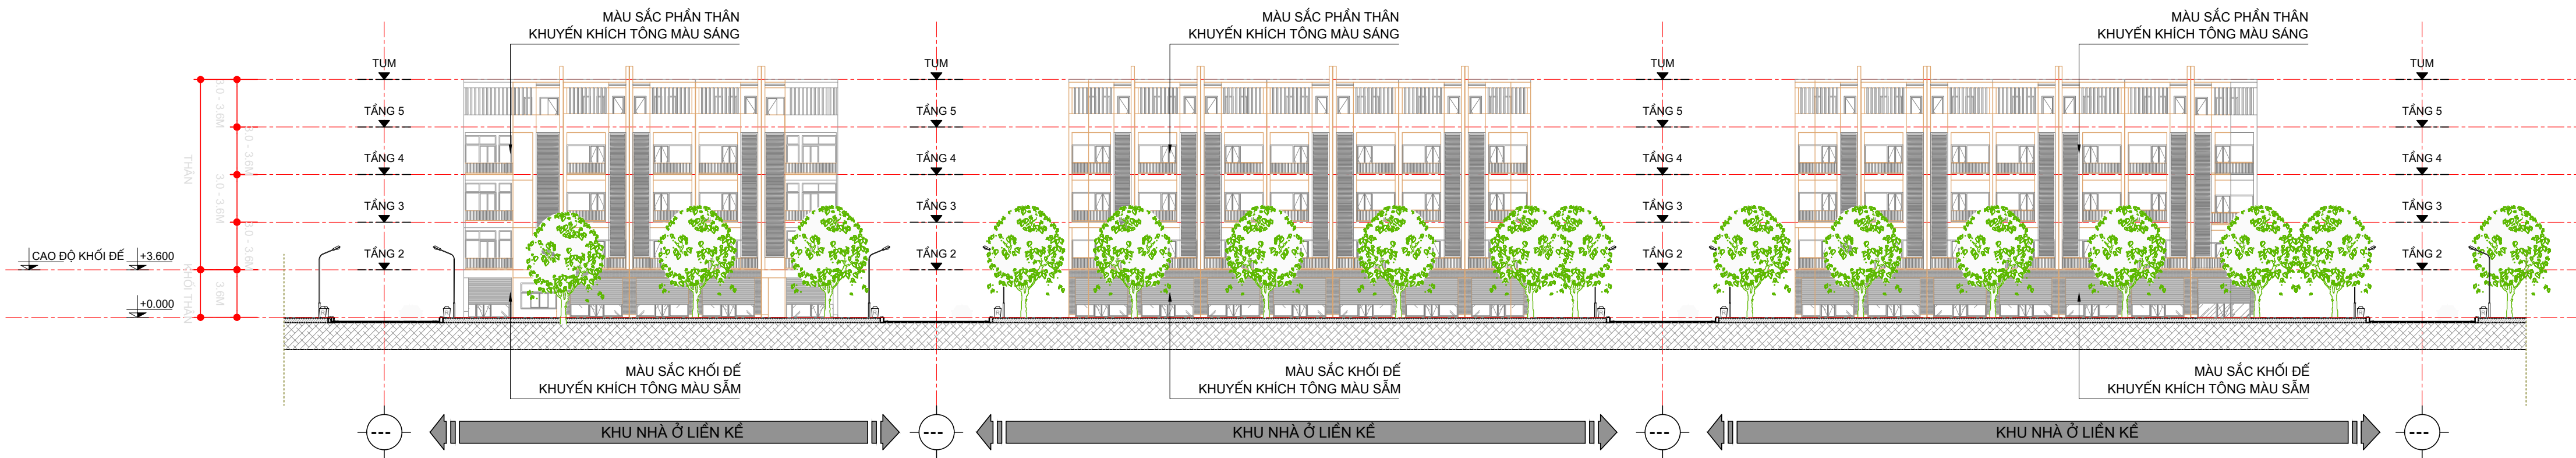

PHỐI CẢNH GÓC

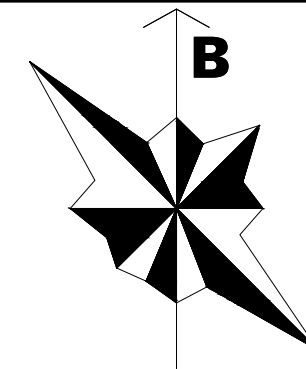

MẶT ĐÚNG TUYẾN PHỐ ĐIỂN HÌNH

GHI CHÚ:
- QUY CÁCH ĐẶT BIỂN QUẢNG CÁO: ĐẶT BIỂN THEO CHIỀU NGANG PHẢI THÔNG NHẤT MẶT TRÊN CỘT TREO BIỂN TRÙNG VỚI DƯỚI PHÂN VỊ CỦA KHỐI ĐẾ (CỘT SÀN TẦNG 2 VỚI H = 3.600MM).
- TUÂN THỦ THEO LUẬT QUẢNG CÁO 12/2012/QH13, QUY CHUẨN KỸ THUẬT QUỐC GIA VỀ XÂY DỰNG VÀ LẮP ĐẶT PHƯƠNG TIỆN QUẢNG CÁO NGOÀI TRỜI QCVN17:2013/BXD, VÀ CÁC QUY ĐỊNH CÓ LIÊN QUAN.
VĂN BẢN SỐ 04/VHCS/QC-TT CỦA CỤC VĂN HÓA CƠ SỞ - BỘ VH TT&DL HƯỚNG DẪN VỀ VIỆC TỔ CHỨC TRIỂN KHAI THỰC HIỆN LUẬT QUẢNG CÁO.
- CÁC VẬT THỂ KIẾN TRÚC NHỎ VÀ PHẦN CÔNG TRÌNH ĐƯỢC PHÉP NHỎ QUA CHỈ GIỚI DƯỚI ĐƯỢC THỰC HIỆN THEO QUY CHUẨN XÂY DỰNG VIỆT NAM MỤC 2.8.10, TIÊU CHUẨN QUỐC GIA TCVN 9411:2012 NHÀ Ở LIỀN KẾ TIÊU CHUẨN THIẾT KẾ.

CƠ QUAN PHÊ DUYỆT:
ỦY BAN NHÂN DÂN THÀNH PHỐ SÔNG CÔNG

KÈM THEO QUYẾT ĐỊNH SỐ: 548/QĐ - UBND NGÀY 05 THÁNG 04 NĂM 2024

CƠ QUAN TRÌNH DUYỆT VÀ THẨM ĐỊNH:
PHÒNG QUẢN LÝ ĐÔ THỊ THÀNH PHỐ SÔNG CÔNG

KÈM THEO TỜ TRÌNH SỐ: 143 / TTR - QLDT NGÀY 29 THÁNG 3 NĂM 2024

CƠ QUAN TỔ CHỨC LẬP QUY HOẠCH:
BAN QUẢN LÝ DỰ ÁN ĐẦU TƯ XÂY DỰNG TP.SÔNG CÔNG

KÈM THEO VĂN BẢN SỐ: 90 / CV - QLDA NGÀY 02 THÁNG 02 NĂM 2024

CÔNG TRÌNH - ĐỊA ĐIỂM:
QUY HOẠCH CHI TIẾT
KHU DÂN CƯ SỐ 7 PHƯỜNG BÁCH QUANG
ĐỊA ĐIỂM: PHƯỜNG BÁCH QUANG, TP. SÔNG CÔNG

TÊN BẢN VẼ:
**XÁC ĐỊNH HÌNH KHỐI, MÀU SẮC, HÌNH THỨC KIẾN TRÚC CHỦ ĐẠO
CỦA CÁC CÔNG TRÌNH KIẾN TRÚC**

BẢN VẼ: TKDT-04	GHEP : 1 X A1	TỶ LỆ : 1/500	THÁNG /2024
THIẾT KẾ	PHÙNG THẾ HIỆP		
CHỦ TRÌ KIẾN TRÚC	PHÙNG QUỐC NAM		
CHỦ NHIỆM ĐỒ ÁN	PHÙNG QUỐC NAM		
P.GIÁM ĐỐC TRUNG TÂM	NGUYỄN ANH CHIẾN		
QUẢN LÝ KỸ THUẬT	NGUYỄN ANH CHIẾN		

TỔNG GIÁM ĐỐC:

NGUYỄN ĐÌNH THANH

ĐƠN VỊ TƯ VẤN THIẾT KẾ
CÔNG TY CỔ PHẦN TƯ VẤN KIẾN TRÚC ĐÔ THỊ HÀ NỘI - UAC
HANOI URBAN ARCHITECTURE CONSULTING JSC - UAC
Số 25 - Bui Ngọc Đường - Hà Nội - Việt Nam
TEL : 8634648 - FAX : 8632882 - Website: www.UAC.com.vn