


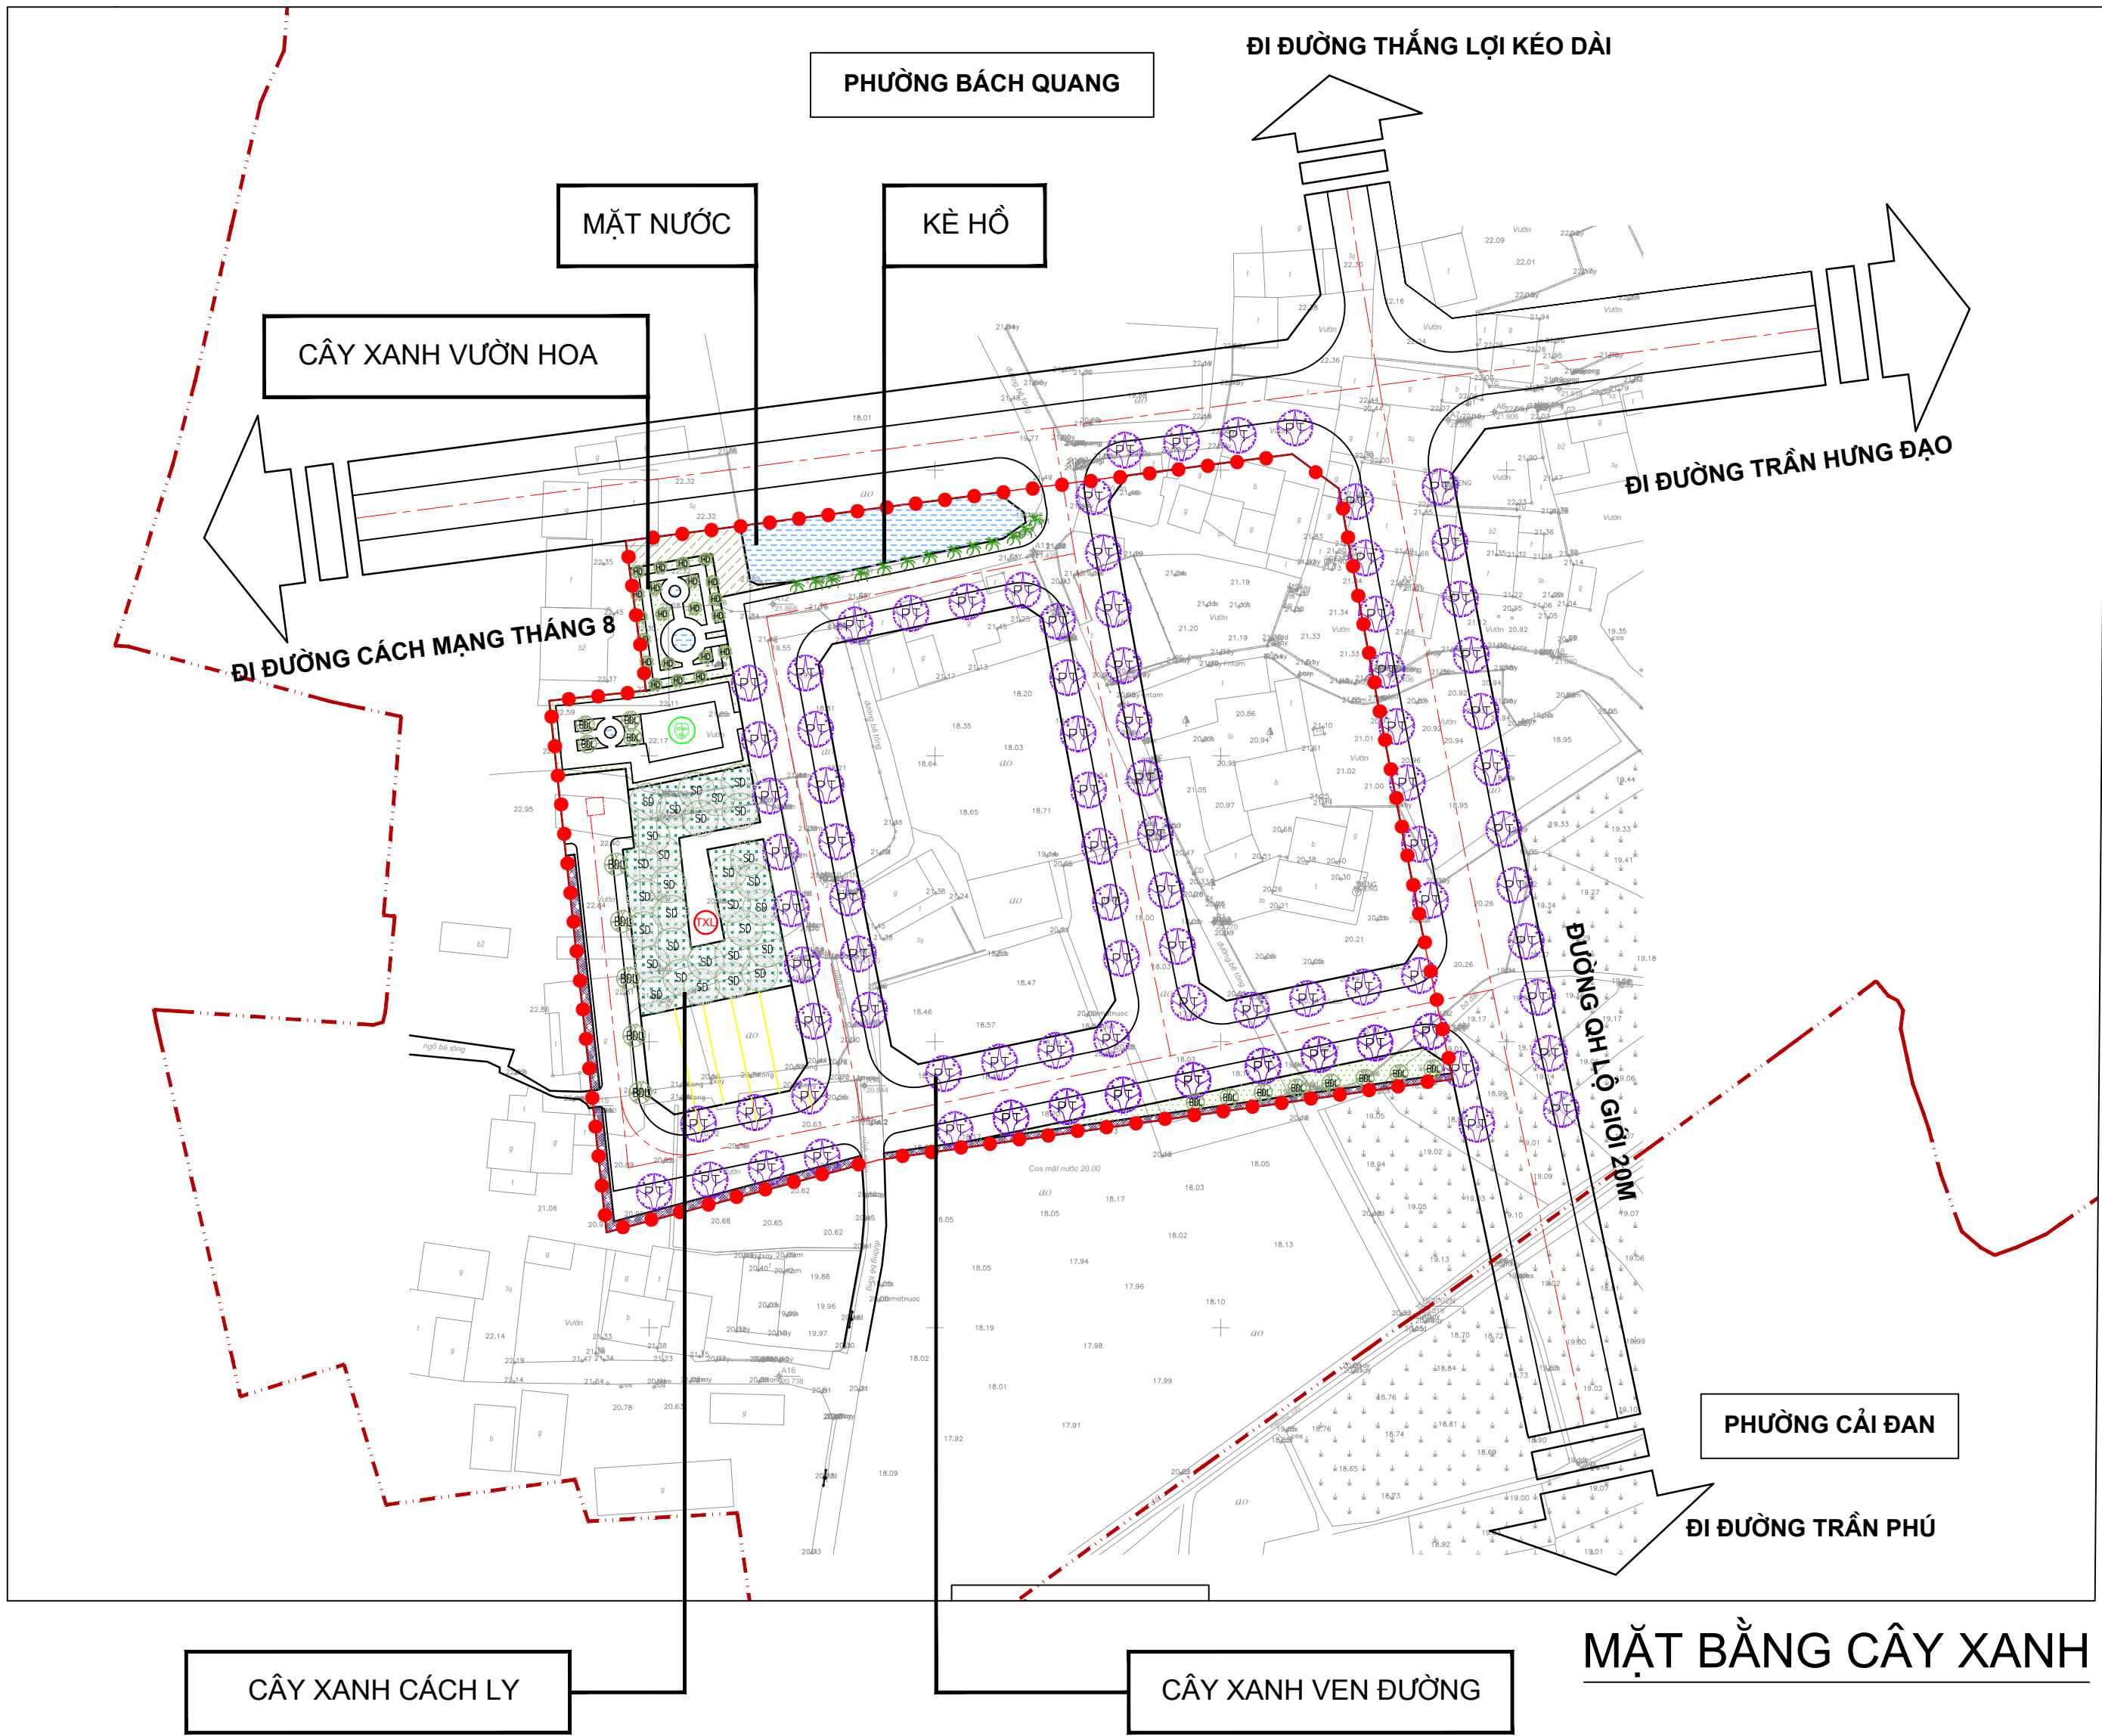


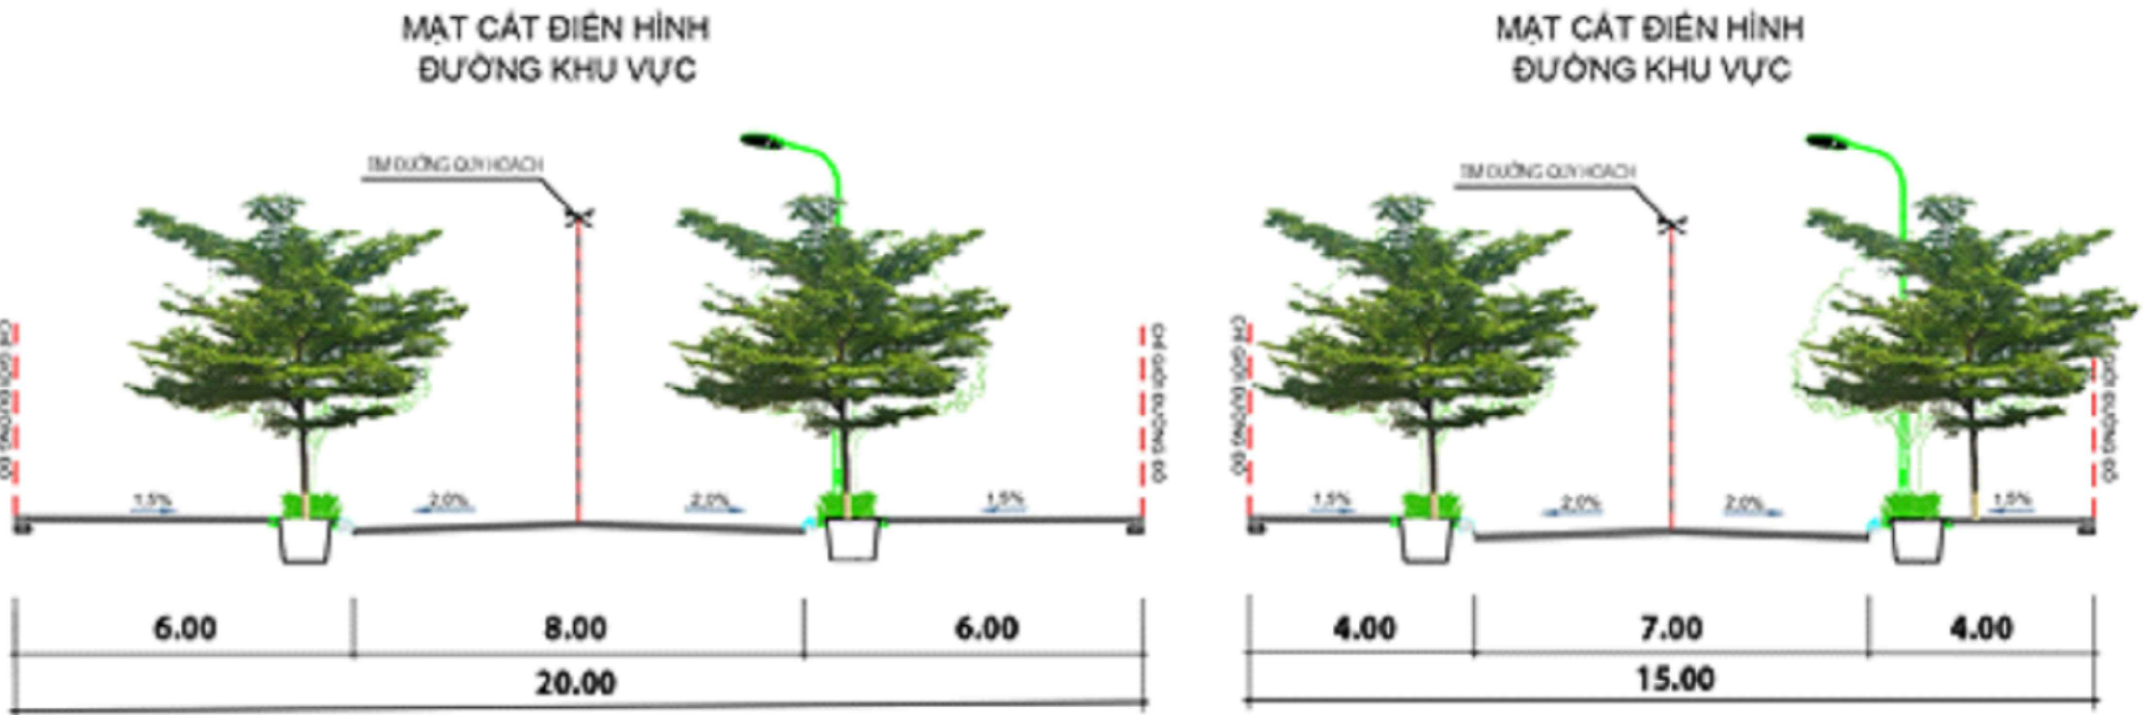

BẢNG THỐNG KÊ CHỦNG LOẠI CÂY TRỒNG				
STT	KÍ HIỆU	TÊN/CHỨC NĂNG	MÔ TẢ CHI TIẾT	MINH HỌA
01		CÂY PHƯỢNG TÍM	CHIỀU CAO >= 4 M ĐƯỜNG KÍNH GỐC >= 18 CM MẬT ĐỘ TRỒNG 5 - 8 M	
		CÂY XANH VEN ĐƯỜNG		
02		CÂY BÀNG ĐÀI LOAN	CHIỀU CAO >= 4 M ĐƯỜNG KÍNH GỐC >= 10 CM MẬT ĐỘ TRỒNG 5 - 8 M	
		CÂY XANH VEN ĐƯỜNG		
03		CỎ LÁ TRE		
		TRỒNG CẢNH QUAN		
04		CÂY SỪA ĐỎ	CHIỀU CAO >= 4 M ĐƯỜNG KÍNH GỐC >= 15 CM MẬT ĐỘ TRỒNG 5 - 8 M	
		CÂY XANH CÁCH LY		
05		CÂY HOA ĐẠI TRẮNG	CHIỀU CAO >= 3 M ĐƯỜNG KÍNH GỐC >= 15 CM MẬT ĐỘ TRỒNG 5 - 8 M	
		CÂY XANH VƯỜN HOA		

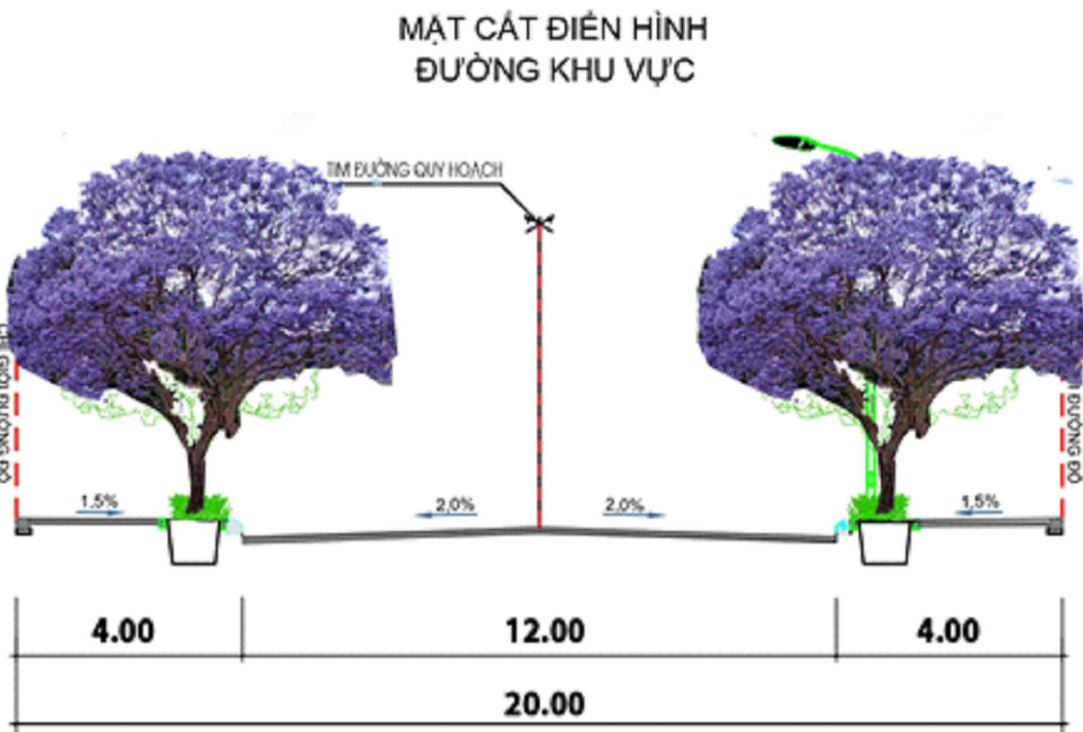

MẶT CẮT ĐƯỜNG MINH HỌA CÂY XANH

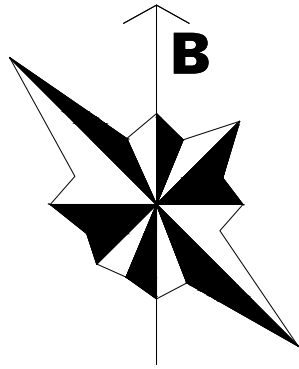

ẢNH MINH HỌA KÈ HỒ

CƠ QUAN PHÊ DUYỆT:
ỦY BAN NHÂN DÂN THÀNH PHỐ SÔNG CÔNG

KÈM THEO QUYẾT ĐỊNH SỐ: 548/QĐ - UBND NGÀY 05 THÁNG 04 NĂM 2024

CƠ QUAN TRÌNH DUYỆT VÀ THẨM ĐỊNH:
PHÒNG QUẢN LÝ ĐÔ THỊ THÀNH PHỐ SÔNG CÔNG

KÈM THEO TỜ TRÌNH SỐ: 143/TTR - QLDT NGÀY 29 THÁNG 02 NĂM 2024

CƠ QUAN TỔ CHỨC LẬP QUY HOẠCH:
BAN QUẢN LÝ DỰ ÁN ĐẦU TƯ XÂY DỰNG TP.SÔNG CÔNG

KÈM THEO VẤN BẢN SỐ: 90/ CV - QLDA NGÀY 02 THÁNG 02 NĂM 2024

CÔNG TRÌNH - ĐỊA ĐIỂM: QUY HOẠCH CHI TIẾT
KHU DÂN CƯ SỐ 7 PHƯỜNG BÁCH QUANG
ĐỊA ĐIỂM: PHƯỜNG BÁCH QUANG, TP. SÔNG CÔNG

TÊN BẢN VẼ:
HỆ THỐNG CÂY XANH MẶT NƯỚC VÀ QUẢNG TRƯỜNG

BẢN VẼ: TKDT-05	GHEP: 1 X A1	TỶ LỆ: 1/500	THÁNG /2024
THIẾT KẾ	PHÙNG THẾ HIỆP		
CHỦ TRÌ KIẾN TRÚC	PHÙNG QUỐC NAM		
CHỦ NHIỆM ĐỒ ÁN	PHÙNG QUỐC NAM		
P.GIÁM ĐỐC TRUNG TÂM	NGUYỄN ANH CHIẾN		
QUẢN LÝ KỸ THUẬT	NGUYỄN ANH CHIẾN		

TỔNG GIÁM ĐỐC:

NGUYỄN ĐÌNH THANH

ĐƠN VỊ TƯ VẤN THIẾT KẾ
CÔNG TY CỔ PHẦN TƯ VẤN KIẾN TRÚC ĐÔ THỊ HÀ NỘI - UAC
HANOI URBAN ARCHITECTURE CONSULTING JSC - UAC
55/25 - Bui Ngọc Đường - Hà Nội - Việt Nam
TEL: 8634648 - FAX: 8632882 - Website: www.UAC.com.vn

QUY HOẠCH CHI TIẾT KHU DÂN CƯ SỐ 7 PHƯỜNG BÁCH QUANG, TP. SÔNG CÔNG
TÊN BẢN VẼ: HỆ THỐNG CÂY XANH MẶT NƯỚC VÀ QUẢNG TRƯỜNG: TKDT-05