


ĐIỀU CHỈNH QUY HOẠCH CHI TIẾT KHU CÔNG VIÊN VĨNH HẰNG SÔNG CÔNG


SƠ ĐỒ VỊ TRÍ KHU VỰC LẬP QUY HOẠCH

VỊ TRÍ KHU VỰC LẬP QUY HOẠCH

(TRÍCH TỪ BẢN ĐỒ QUY HOẠCH CHUNG THÀNH PHỐ SÔNG CÔNG ĐẾN NĂM 2040)

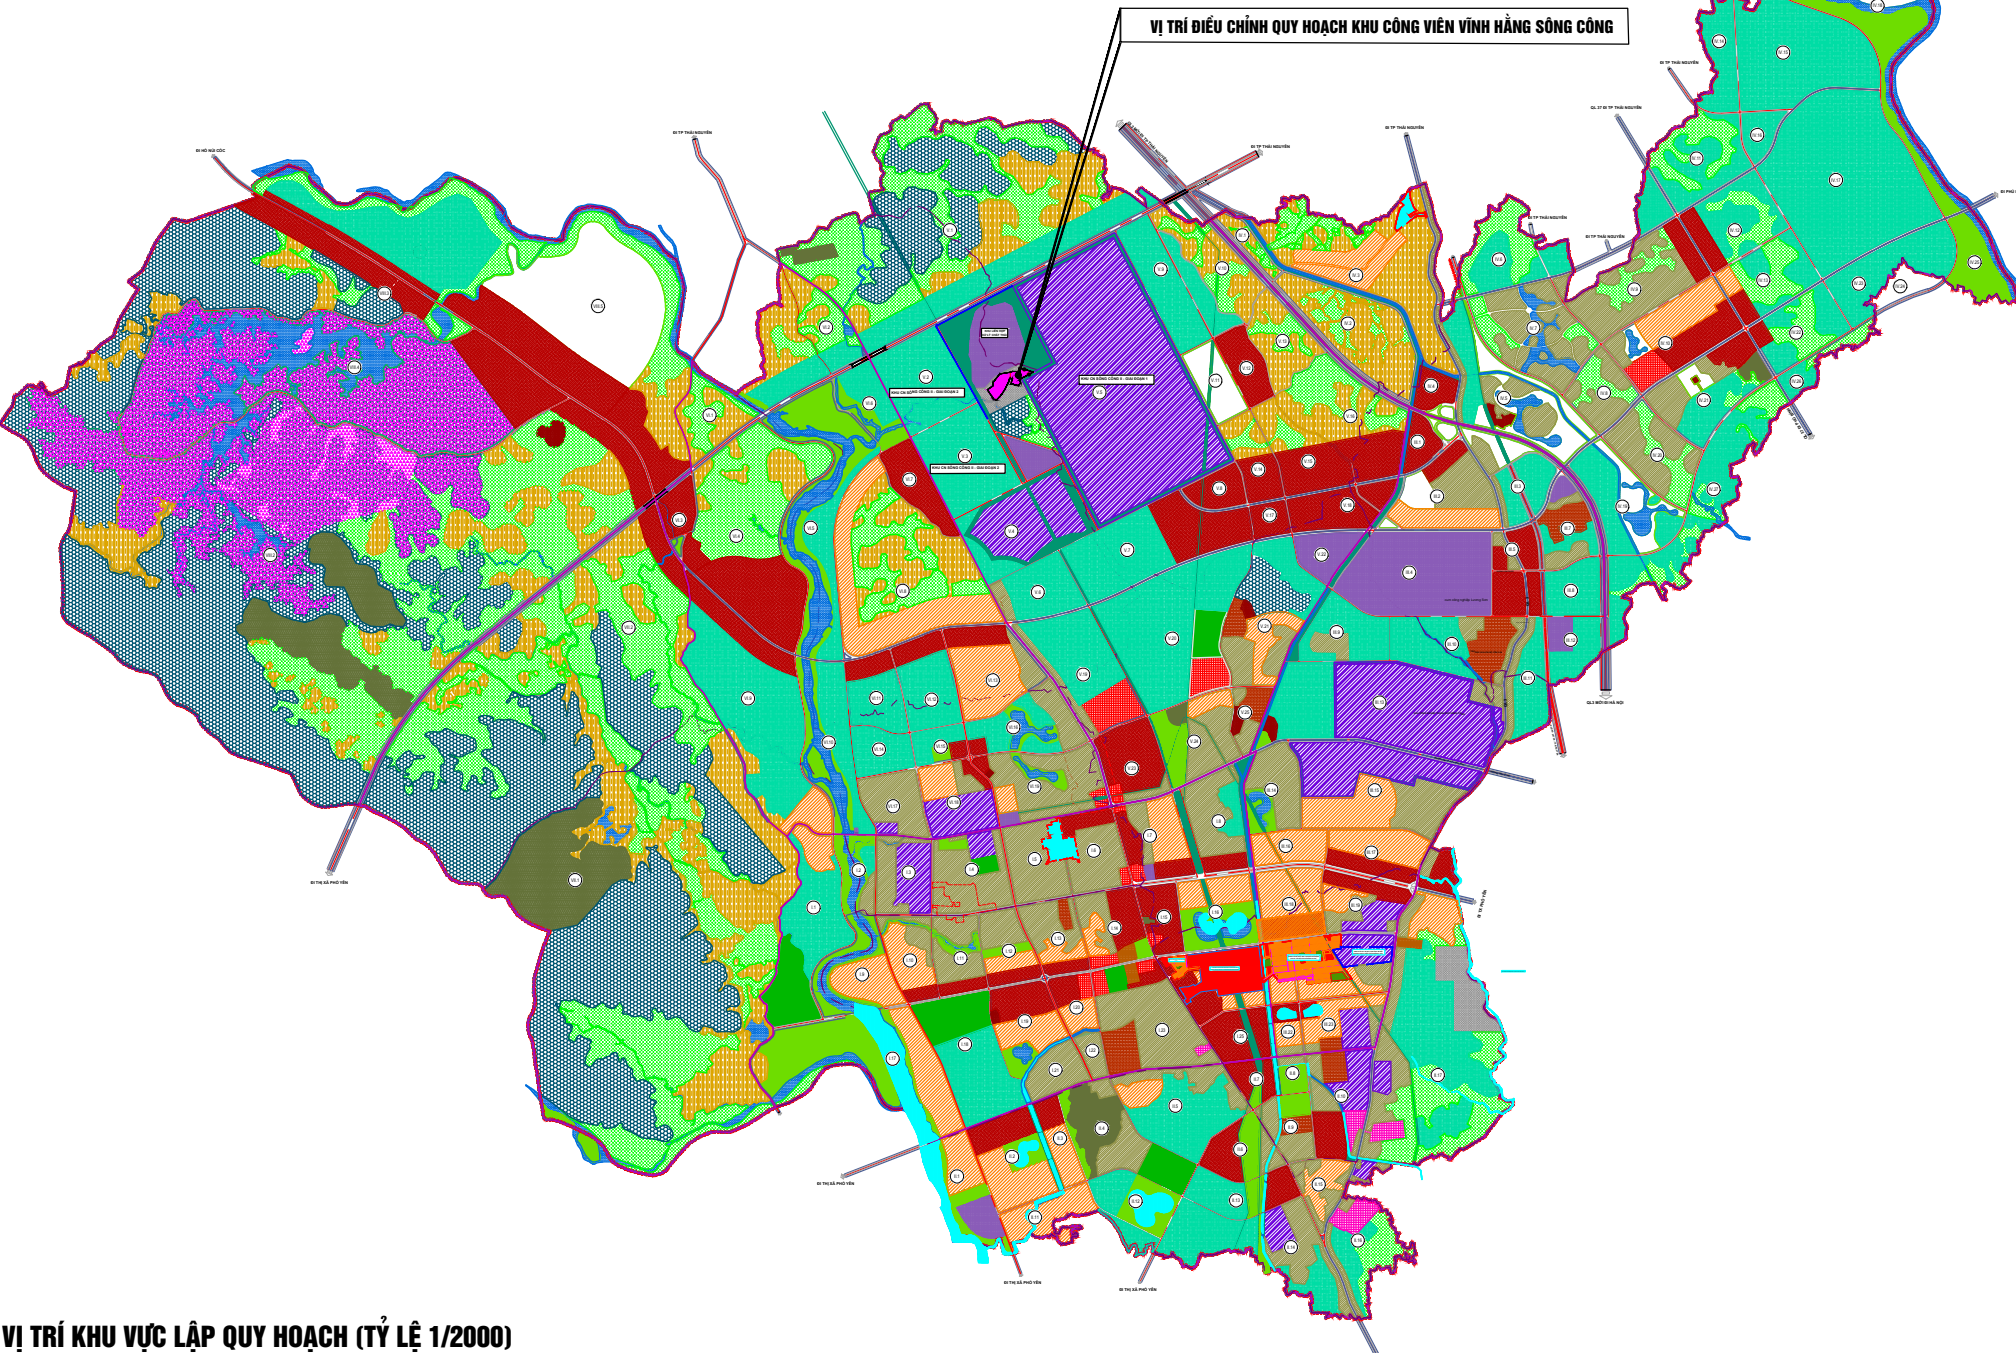

VỊ TRÍ KHU VỰC LẬP QUY HOẠCH (TỶ LỆ 1/2000)

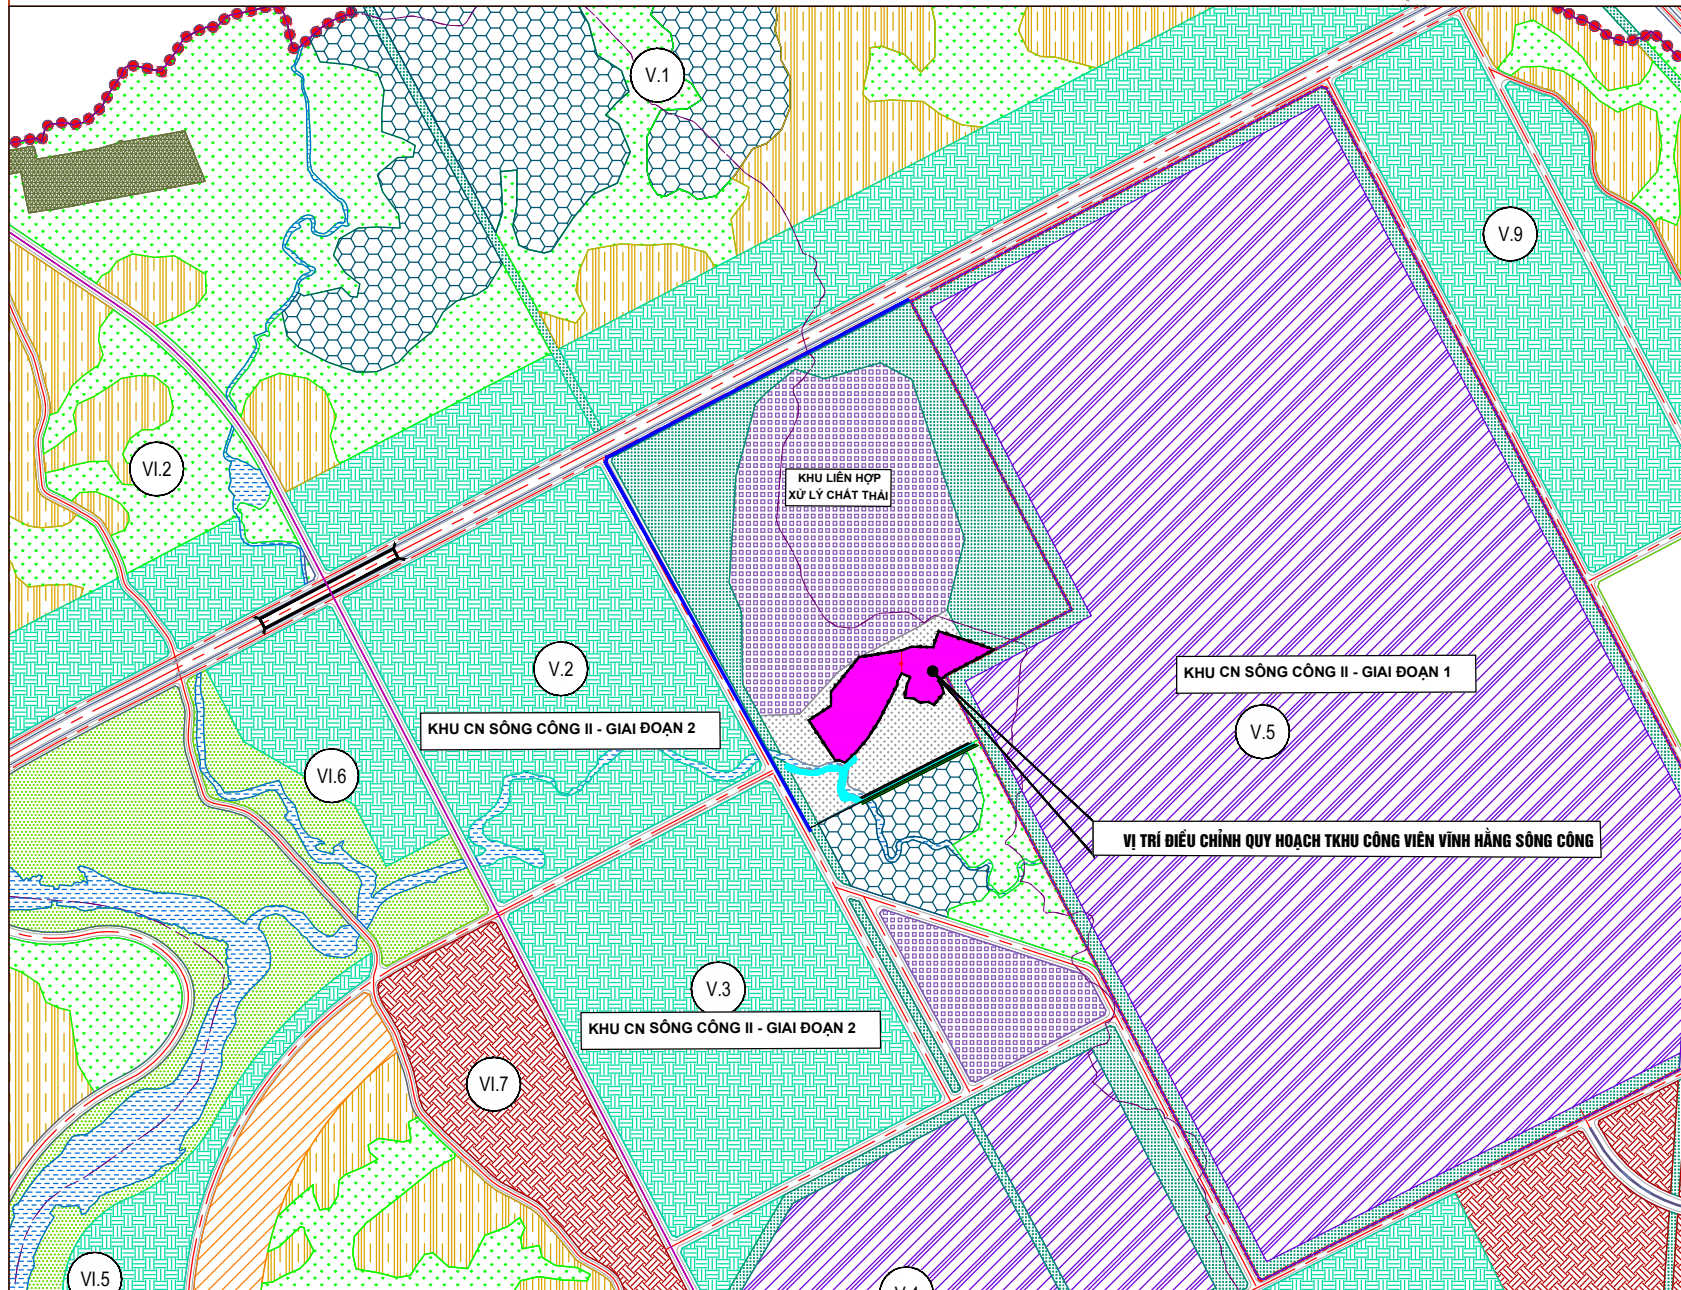

CƠ QUAN PHÊ DUYỆT: ỦY BAN NHÂN DÂN THÀNH PHỐ SÔNG CÔNG		
KÈM THEO QUYẾT ĐỊNH SỐ	QU/UBND NGÀY	THÁNG NĂM
CƠ QUAN THẨM ĐỊNH VÀ TRÌNH DUYỆT: PHÒNG QUẢN LÝ ĐÔ THỊ THÀNH PHỐ SÔNG CÔNG		
KÈM THEO TỜ TRÌNH SỐ	PT/QLĐT NGÀY	THÁNG NĂM
CƠ QUAN CHỦ ĐẦU TƯ: CÔNG TY CỔ PHẦN CÔNG NGHỆ ASA		
KÈM THEO TỜ TRÌNH SỐ	PT/ASA NGÀY	THÁNG NĂM
CÔNG TRÌNH - ĐỊA ĐIỂM: ĐIỀU CHỈNH QUY HOẠCH CHI TIẾT XĐ KHU CÔNG VIÊN VĨNH HẰNG SÔNG CÔNG (NGHĨA TRẠNG)		
ĐỊA ĐIỂM: XÃ GIÀ XUYỀN, XÃ TÂN QUANG, THÀNH PHỐ SÔNG CÔNG		
TÊN BẢN VẼ: SƠ ĐỒ VỊ TRÍ KHU VỰC LẬP QUY HOẠCH		
BẢN VẼ: QH-01	GHÉP: 1A0	TỶ LỆ: 1/2000
THIẾT KẾ	KTS. BÀM THỊ DUNG	
CHỦ TRÌ	KTS. VŨ NGUYỄN BÌNH	
CHỦ NHÌM	KTS. VŨ NGUYỄN BÌNH	
TRƯỞNG PHÒNG	KTS. VŨ NGUYỄN BÌNH	
QLKỸ THUẬT		
GIÁM ĐỐC ĐƠN VỊ THIẾT KẾ: KS. VŨ ĐĂNG HUY		
CÔNG TY CỔ PHẦN TƯ VẤN GIAO THÔNG VÀ XÂY DỰNG THÁI NGUYÊN		
Đ/C: TỔ 2 PHƯỜNG THỊNH DÂN THÀNH PHỐ THÁI NGUYÊN		