


ĐIỀU CHỈNH QUY HOẠCH CHI TIẾT XÂY DỰNG KHU CÔNG VIÊN VĨNH HẰNG SÔNG CÔNG (NGHĨA TRANG)
SƠ ĐỒ TỔ CHỨC KHÔNG GIAN KIẾN TRÚC CẢNH QUAN

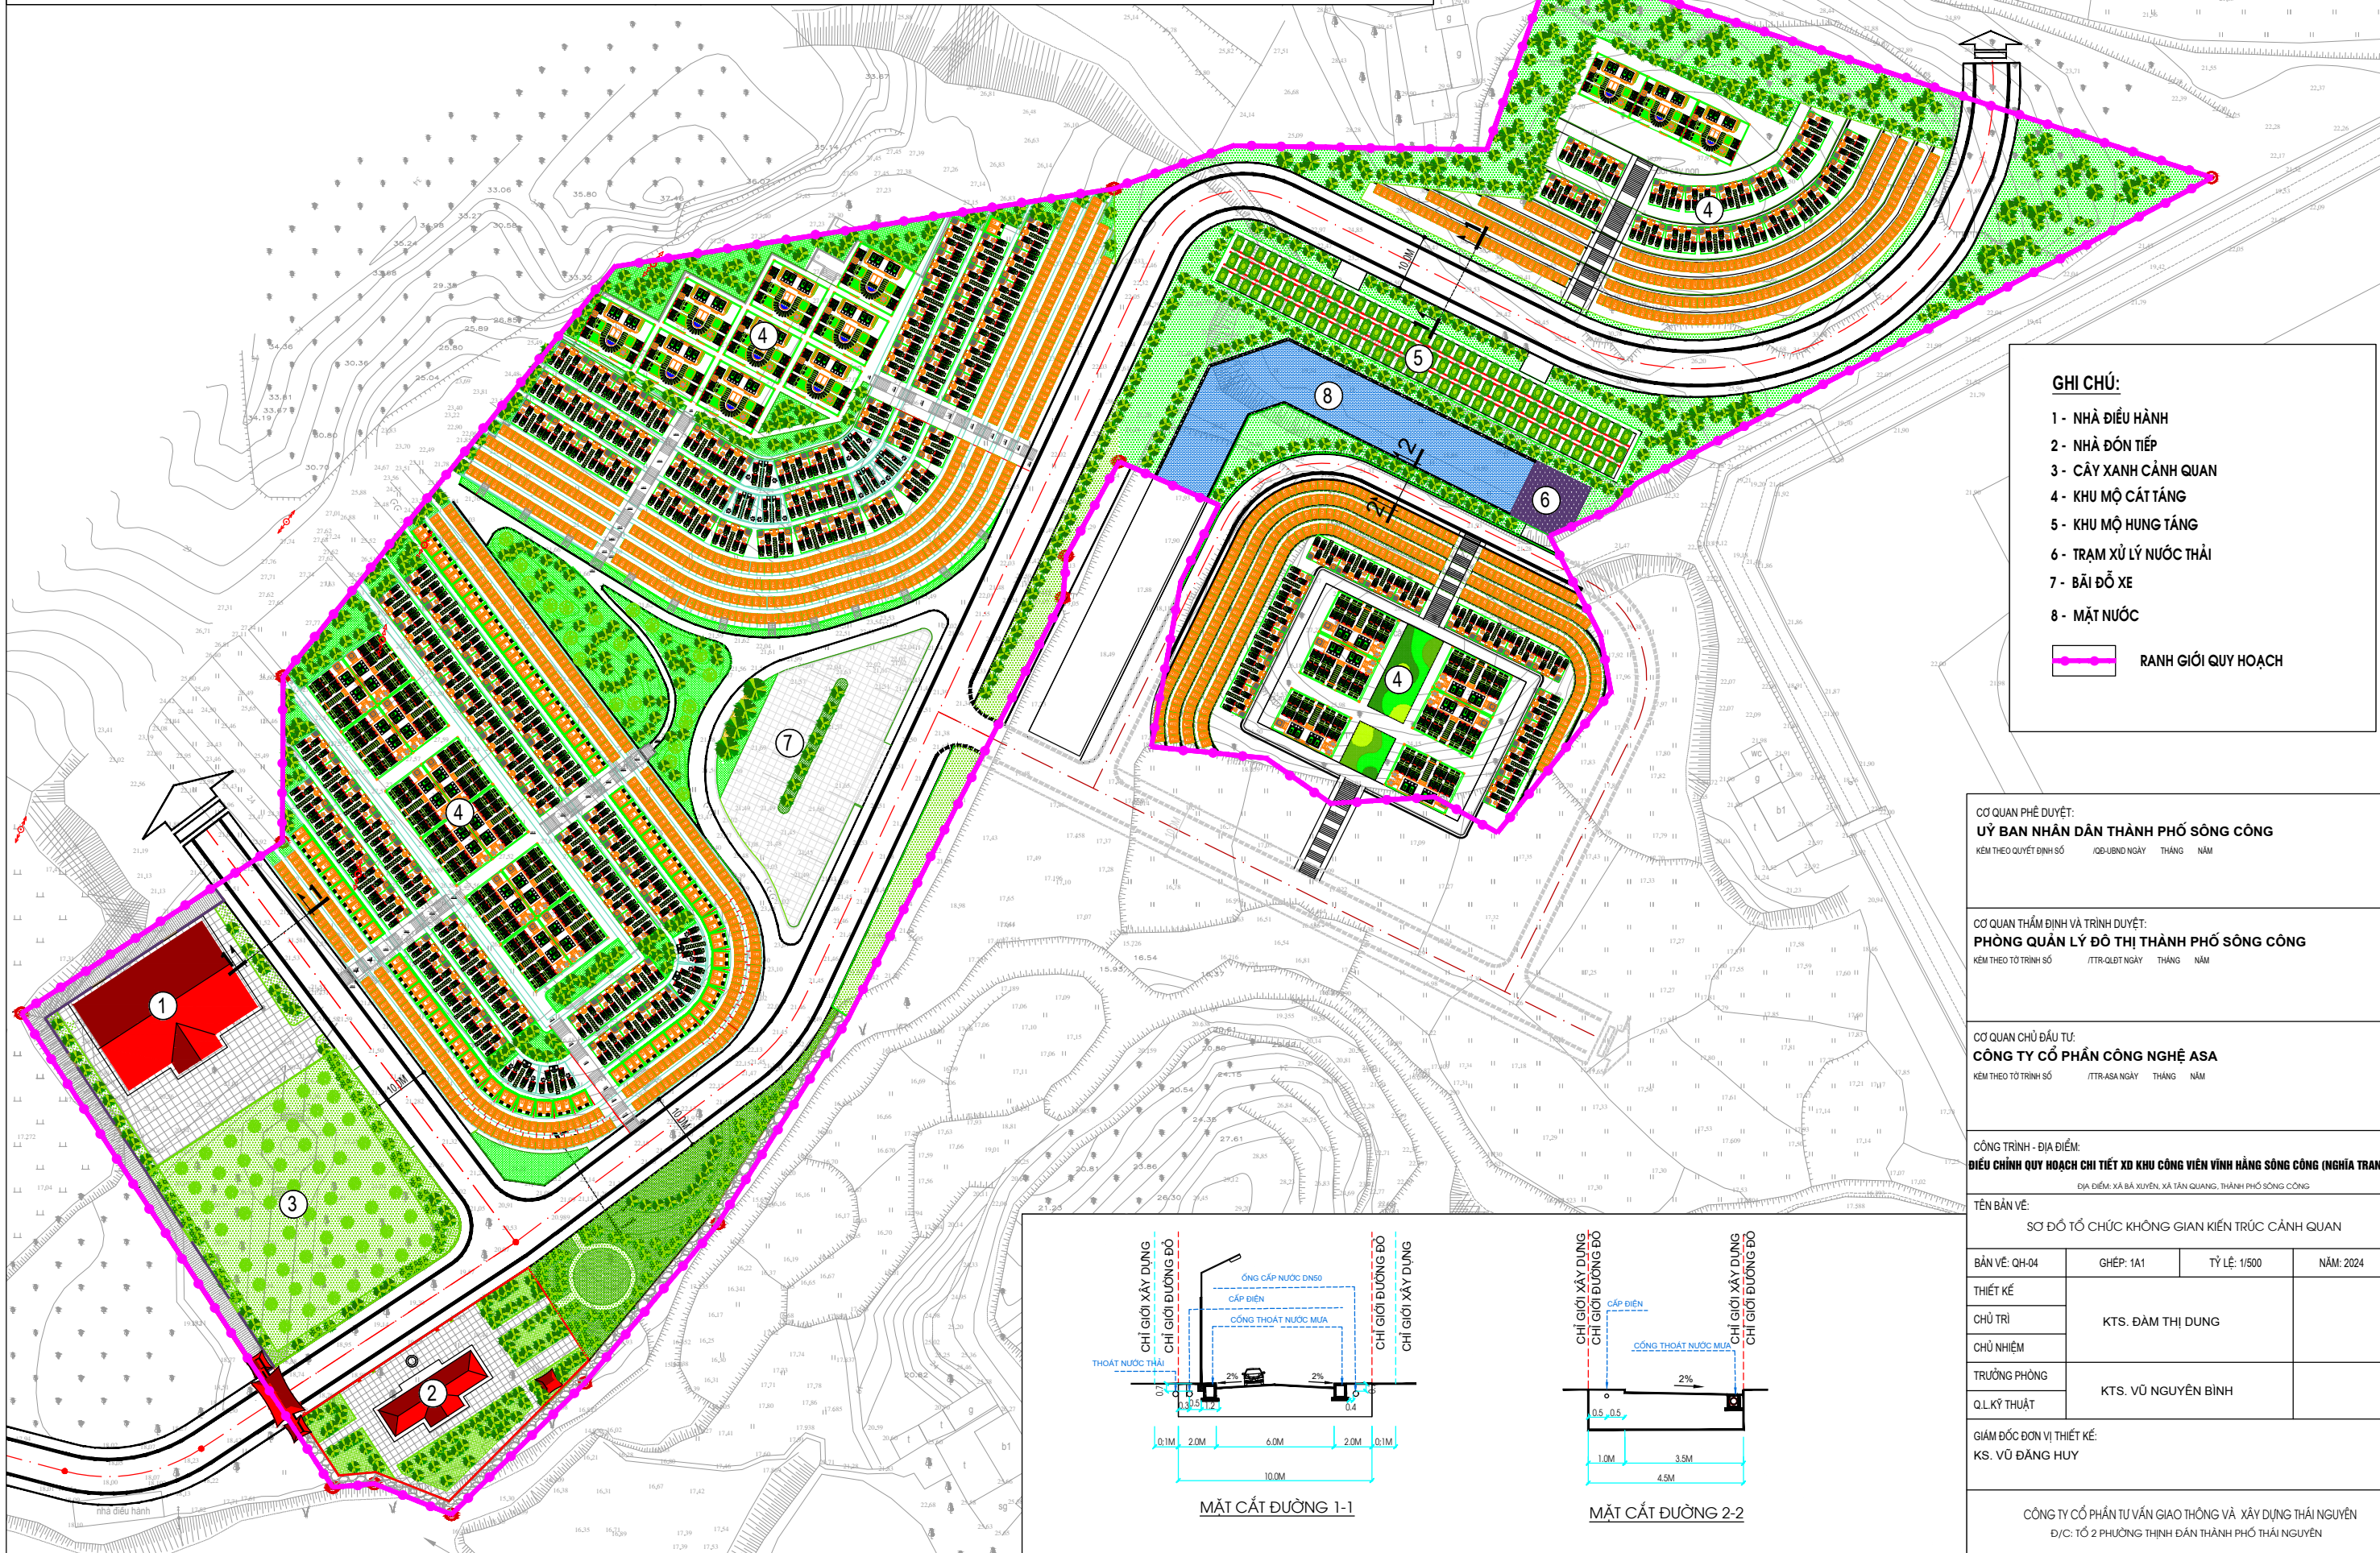

GHI CHÚ:

- 1 - NHÀ ĐIỀU HÀNH
- 2 - NHÀ ĐÓN TIẾP
- 3 - CÂY XANH CẢNH QUAN
- 4 - KHU MỘ CÁT TẮNG
- 5 - KHU MỘ HUNG TẮNG
- 6 - TRẠM XỬ LÝ NƯỚC THẢI
- 7 - BÃI ĐỖ XE
- 8 - MẶT NƯỚC

RANH GIỚI QUY HOẠCH

CƠ QUAN PHÊ DUYỆT:
ỦY BAN NHÂN DÂN THÀNH PHỐ SÔNG CÔNG
KÈM THEO QUYẾT ĐỊNH SỐ /QB-UBND NGÀY THÁNG NĂM

CƠ QUAN THẨM ĐỊNH VÀ TRÌNH DUYỆT:
PHÒNG QUẢN LÝ ĐÔ THỊ THÀNH PHỐ SÔNG CÔNG
KÈM THEO TỜ TRÌNH SỐ /TTR-QLĐT NGÀY THÁNG NĂM

CƠ QUAN CHỦ ĐẦU TƯ:
CÔNG TY CỔ PHẦN CÔNG NGHỆ ASA
KÈM THEO TỜ TRÌNH SỐ /TTR-ASA NGÀY THÁNG NĂM


CÔNG TRÌNH - ĐỊA ĐIỂM:
ĐIỀU CHỈNH QUY HOẠCH CHI TIẾT XD KHU CÔNG VIÊN VĨNH HẰNG SÔNG CÔNG (NGHĨA TRANG)
ĐỊA ĐIỂM: XÃ BÀ XUYỀN, XÃ TÂN QUANG, THÀNH PHỐ SÔNG CÔNG

TÊN BẢN VẼ:
SƠ ĐỒ TỔ CHỨC KHÔNG GIAN KIẾN TRÚC CẢNH QUAN


BẢN VẼ: QH-04	GHEP: 1A1	TỶ LỆ: 1/500	NĂM: 20
THIẾT KẾ	KTS. ĐAM THỊ DUNG		
CHỦ TRÌ			
CHỦ NHIỆM			
TRƯỞNG PHÒNG	KTS. VŨ NGUYỄN BÌNH		
QL.KỸ THUẬT			

GIÁM ĐỐC ĐƠN VỊ THIẾT KẾ:
KS. VŨ ĐĂNG HUY

CÔNG TY CỔ PHẦN TƯ VẤN GIAO THÔNG VÀ XÂY DỰNG THÁI NGUYÊN
Đ/C: TỔ 2 PHƯỜNG THỊNH ĐÀN THÀNH PHỐ THÁI NGUYÊN

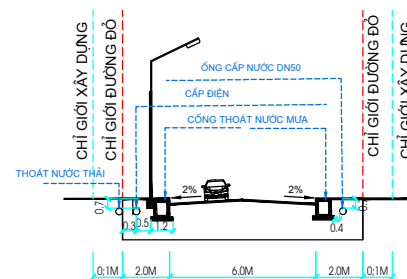

MẶT CẮT ĐƯỜNG 1-1

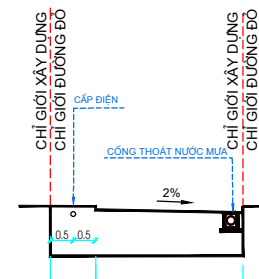

MẶT CẮT ĐƯỜNG 2-2