
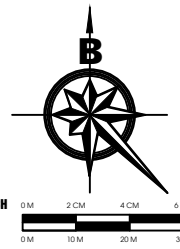


QUY HOẠCH CHI TIẾT KHU DÂN CƯ SỐ 3 PHƯỜNG MỎ CHÈ - THÀNH PHỐ SÔNG CÔNG

BẢN ĐỒ QUY HOẠCH GIAO THÔNG

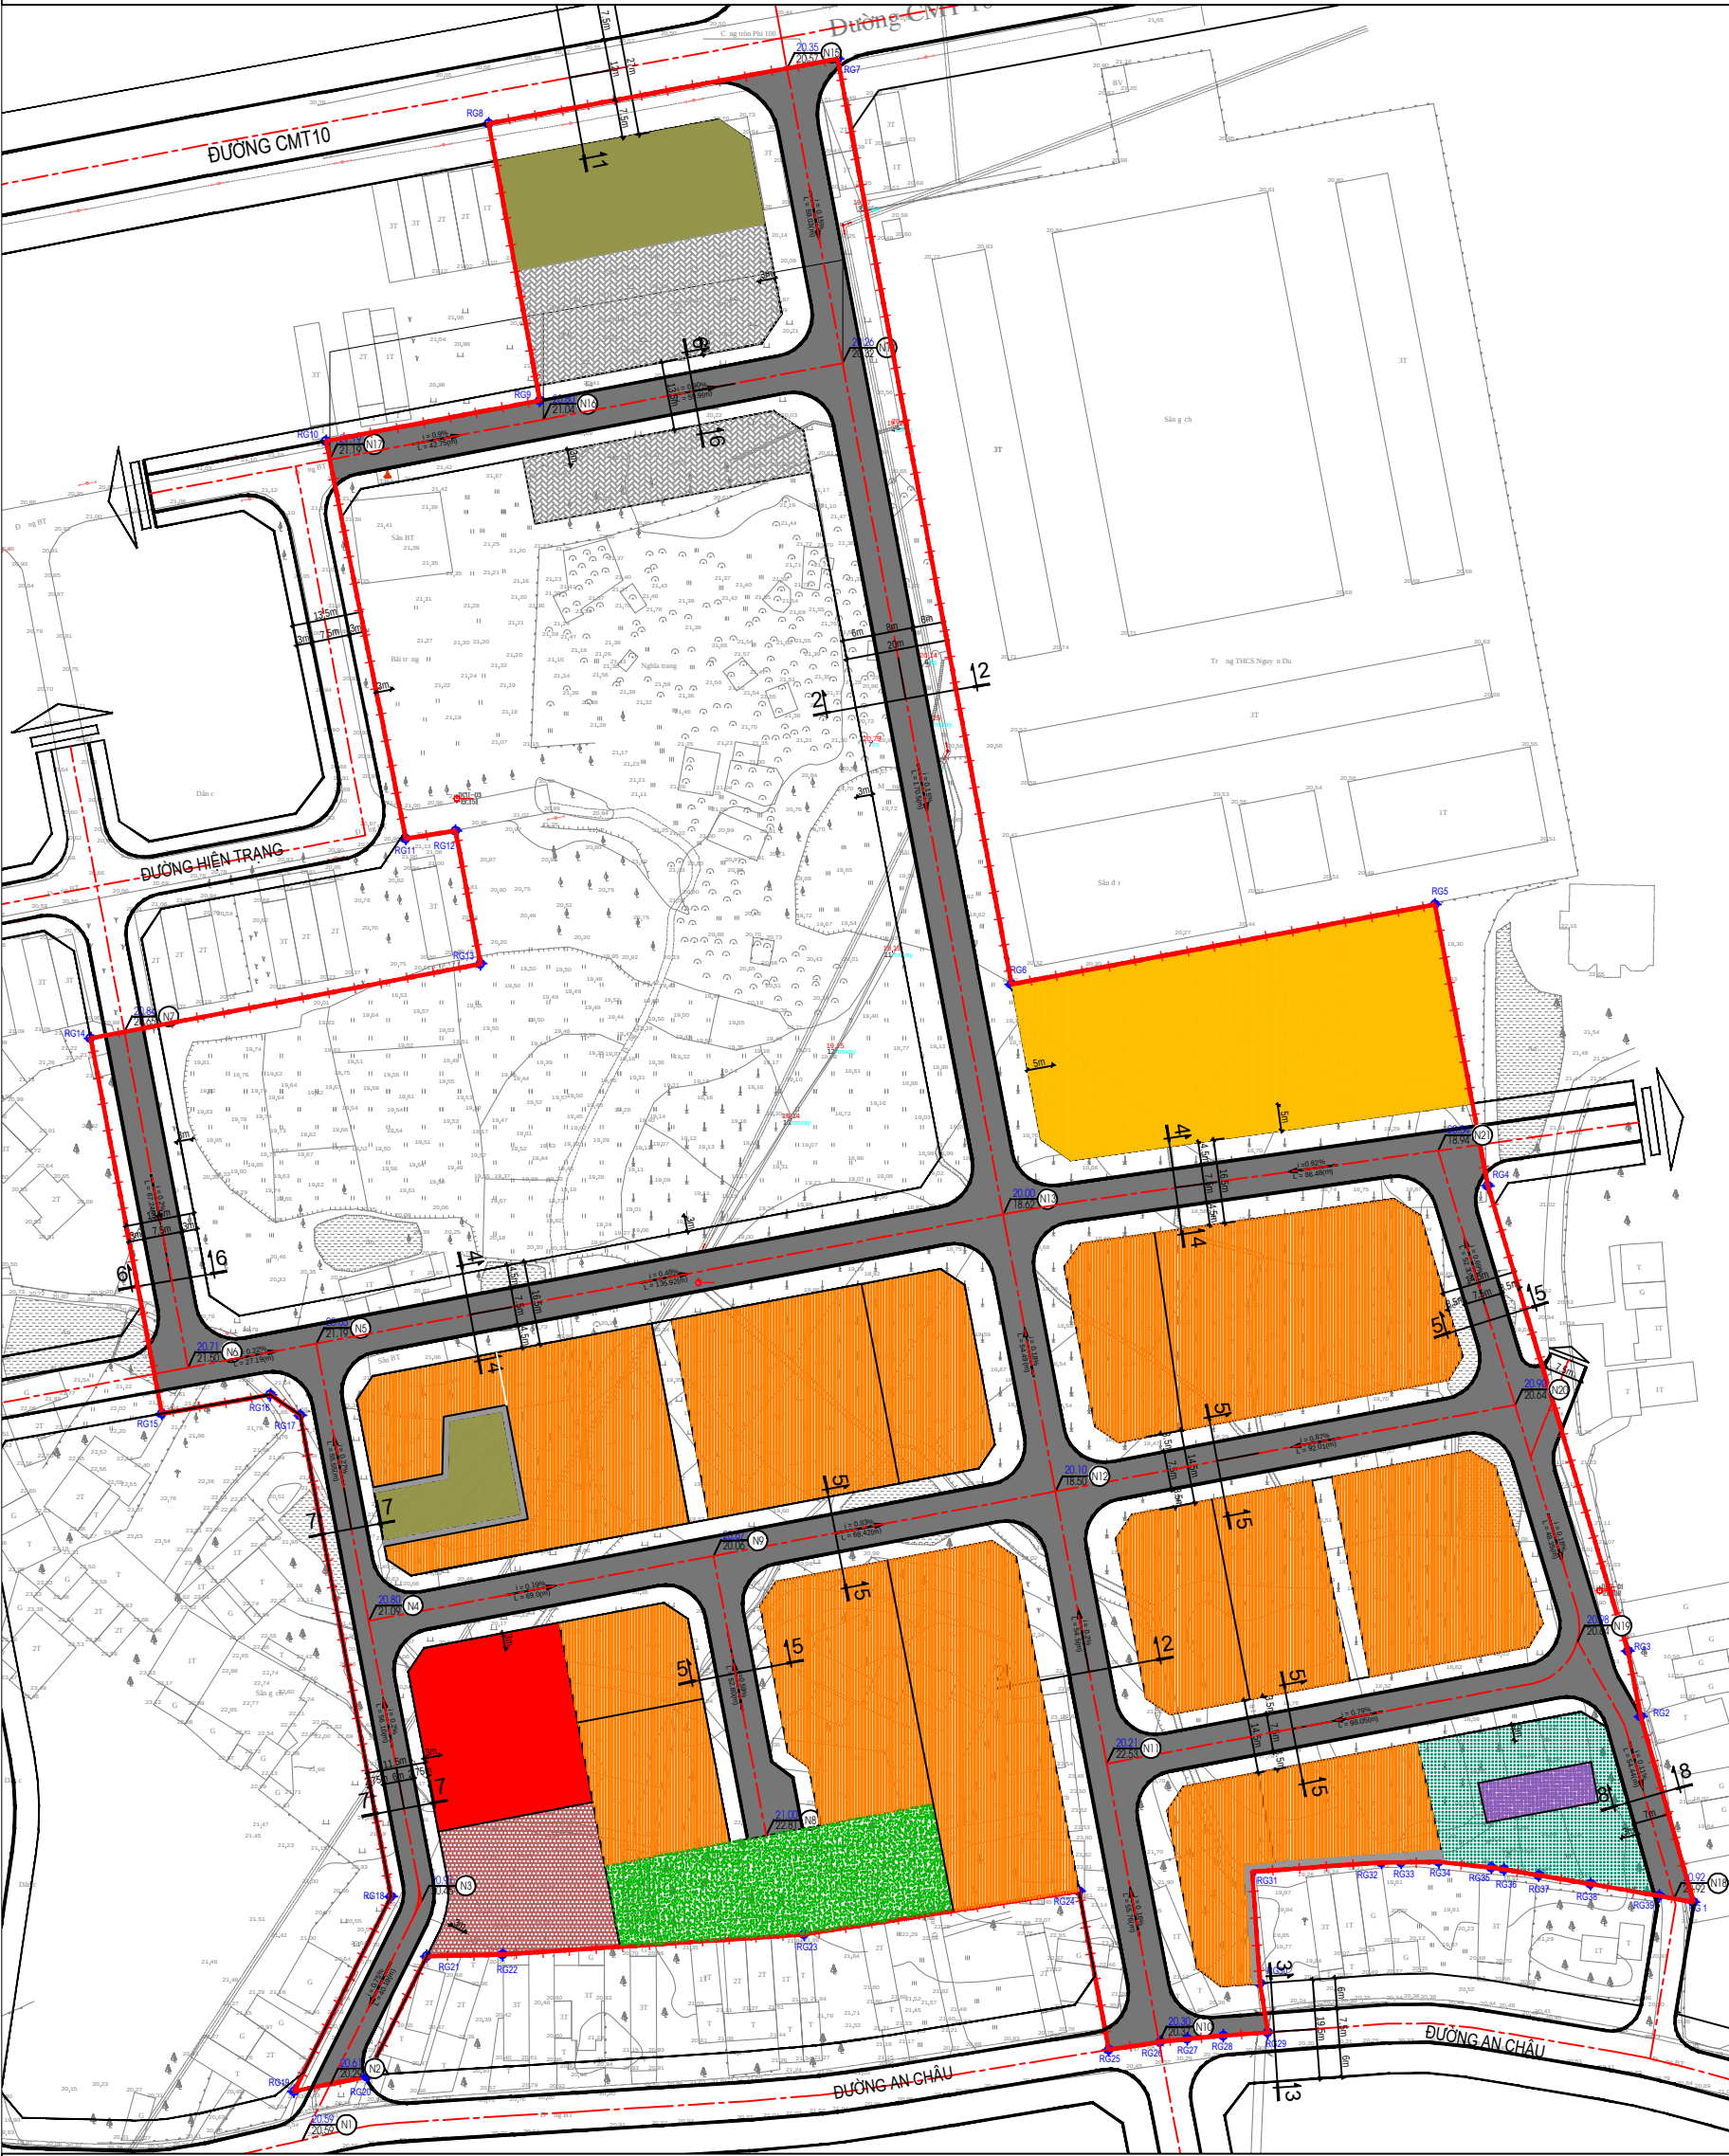


- KÝ HIỆU:
- RANH GIỚI QUY HOẠCH: S=6.60HA
 - ĐẤT CÂY XANH CẢNH QUAN
 - ĐẤT CÂY XANH CÁCH LY
 - ĐẤT Ở LIỀN KẾ
 - ĐẤT Ở TÁI ĐỊNH CƯ
 - ĐẤT Ở XÃ HỘI
 - ĐẤT DÂN CƯ HIỆN HỮU
 - ĐẤT CÔNG CỘNG
 - ĐẤT HẠ TẦNG KT (TRẠM XỬ LÝ NƯỚC THẢI)
 - ĐẤT HẠ TẦNG KHÁC
 - ĐẤT GIÁO DỤC

TỌA ĐỘ NÚT GIAO THÔNG

Tên nút	X	Y
N1	2375496,71	431135,67
N2	2375507,77	431141,17
N3	2375543,75	431159,09
N4	2375598,90	431148,70
N5	2375653,49	431138,41
N6	2375648,75	431113,16
N7	2375714,81	431100,84
N8	2375556,64	431226,87
N9	2375611,67	431216,50
N10	2375515,99	431304,16
N11	2375570,79	431293,84
N12	2375624,34	431283,75
N13	2375678,87	431273,47
N14	2375846,43	431241,90
N15	2375904,43	431230,97
N16	2375835,34	431183,04
N17	2375827,42	431141,03
N18	2375544,25	431405,41
N19	2375594,91	431386,44
N20	2375641,38	431374,16
N21	2375691,44	431359,02

MẶT CÁT	CHIỀU RỘNG MẶT ĐƯỜNG (M)	CHIỀU RỘNG MẶT ĐƯỜNG (M)	CHIỀU RỘNG MẶT ĐƯỜNG (M)	CHIỀU RỘNG MẶT ĐƯỜNG (M)	CHIỀU DÀI L. ĐƯỜNG (M)	DIỆN TÍCH MẶT ĐƯỜNG (M ²)	DIỆN TÍCH MẶT ĐƯỜNG (M ²)
1-1	27	12	2 x 7,50	0	55,69	1.611,63	718,28
2-2	27	8	2 x 6,00	0	39,28	799,60	3.162,24
3-3	19,5	7,5	2 x 6,00	0	31,47	613,67	1.336,03
4-4	16,5	7,5	2 x 4,5	0	26,47	436,75	1.085,23
5-5	14,5	7,5	2 x 3,5	0	48,13	701,99	3.630,98
6-6	13,5	7,5	2 x 3,0	0	109,89	2.293,52	1.274,18
7-7	11,5	6	2 x 2,75	0	151,6	1.743,40	909,60
8-8	7	7	0	0	54,44	381,08	381,08
Tổng					1.611	25.936	12.236

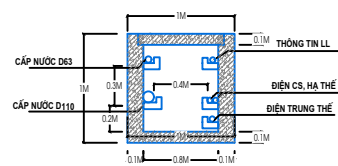

CƠ QUAN PHÊ DUYỆT:
ỦY BAN NHÂN DÂN THÀNH PHỐ SÔNG CÔNG
Kèm theo Quyết định số... NGÀY... THÁNG... NĂM...

CƠ QUAN THẨM ĐỊNH:
SỞ XÂY DỰNG THÁI NGUYÊN
Kèm theo Công văn số 296/SĐD-QHKT NGÀY 21 THÁNG 10 NĂM 2022

CƠ QUAN THẨM ĐỊNH:
PHÒNG QUẢN LÝ ĐÔ THỊ THÀNH PHỐ SÔNG CÔNG
Kèm theo Báo cáo thẩm định số 54/BC-QLĐT NGÀY 10 THÁNG 09 NĂM 2022

CÔNG TRÌNH - ĐỊA ĐIỂM:
QUY HOẠCH CHI TIẾT KHU DÂN CƯ SỐ 3
PHƯỜNG MỎ CHÈ - THÀNH PHỐ SÔNG CÔNG

TÊN BẢN VẼ:
BẢN ĐỒ QUY HOẠCH GIAO THÔNG

BẢN VẼ: GH. 06

THẺ HIỆN

THIẾT KẾ

CHỦ TÀI

TRƯỞNG PHÒNG

Q.L. KỸ THUẬT

GIÁM ĐỐC

KS. NGUYỄN TIẾN DŨNG

ỦY BAN NHÂN DÂN THỊ THÁI NGUYÊN
CÔNG TY CP TƯ VẤN & ĐẦU TƯ XÂY DỰNG THÁI NGUYÊN
ĐƠN VỊ THIẾT KẾ: CÔNG TY TNHH THIẾT KẾ VÀ XÂY DỰNG THÁI NGUYÊN
TÊN: 020.3.857446 - 020.3.857592 - FAX: 020.3.684441

