




SƠ ĐỒ VỊ TRÍ KHU VỰC NGHIÊN CỨU LẬP ĐIỀU CHỈNH QUY HOẠCH
(TRÍCH TỪ BẢN ĐỒ ĐIỀU CHỈNH CỤC BỘ QUY HOẠCH CHUNG THÀNH PHỐ SÔNG CÔNG ĐẾN NĂM 2040
PHÊ DUYỆT TẠI QUYẾT ĐỊNH SỐ 583/QĐ-UBND NGÀY 23/3/2022 CỦA UBND TỈNH THÁI NGUYÊN)

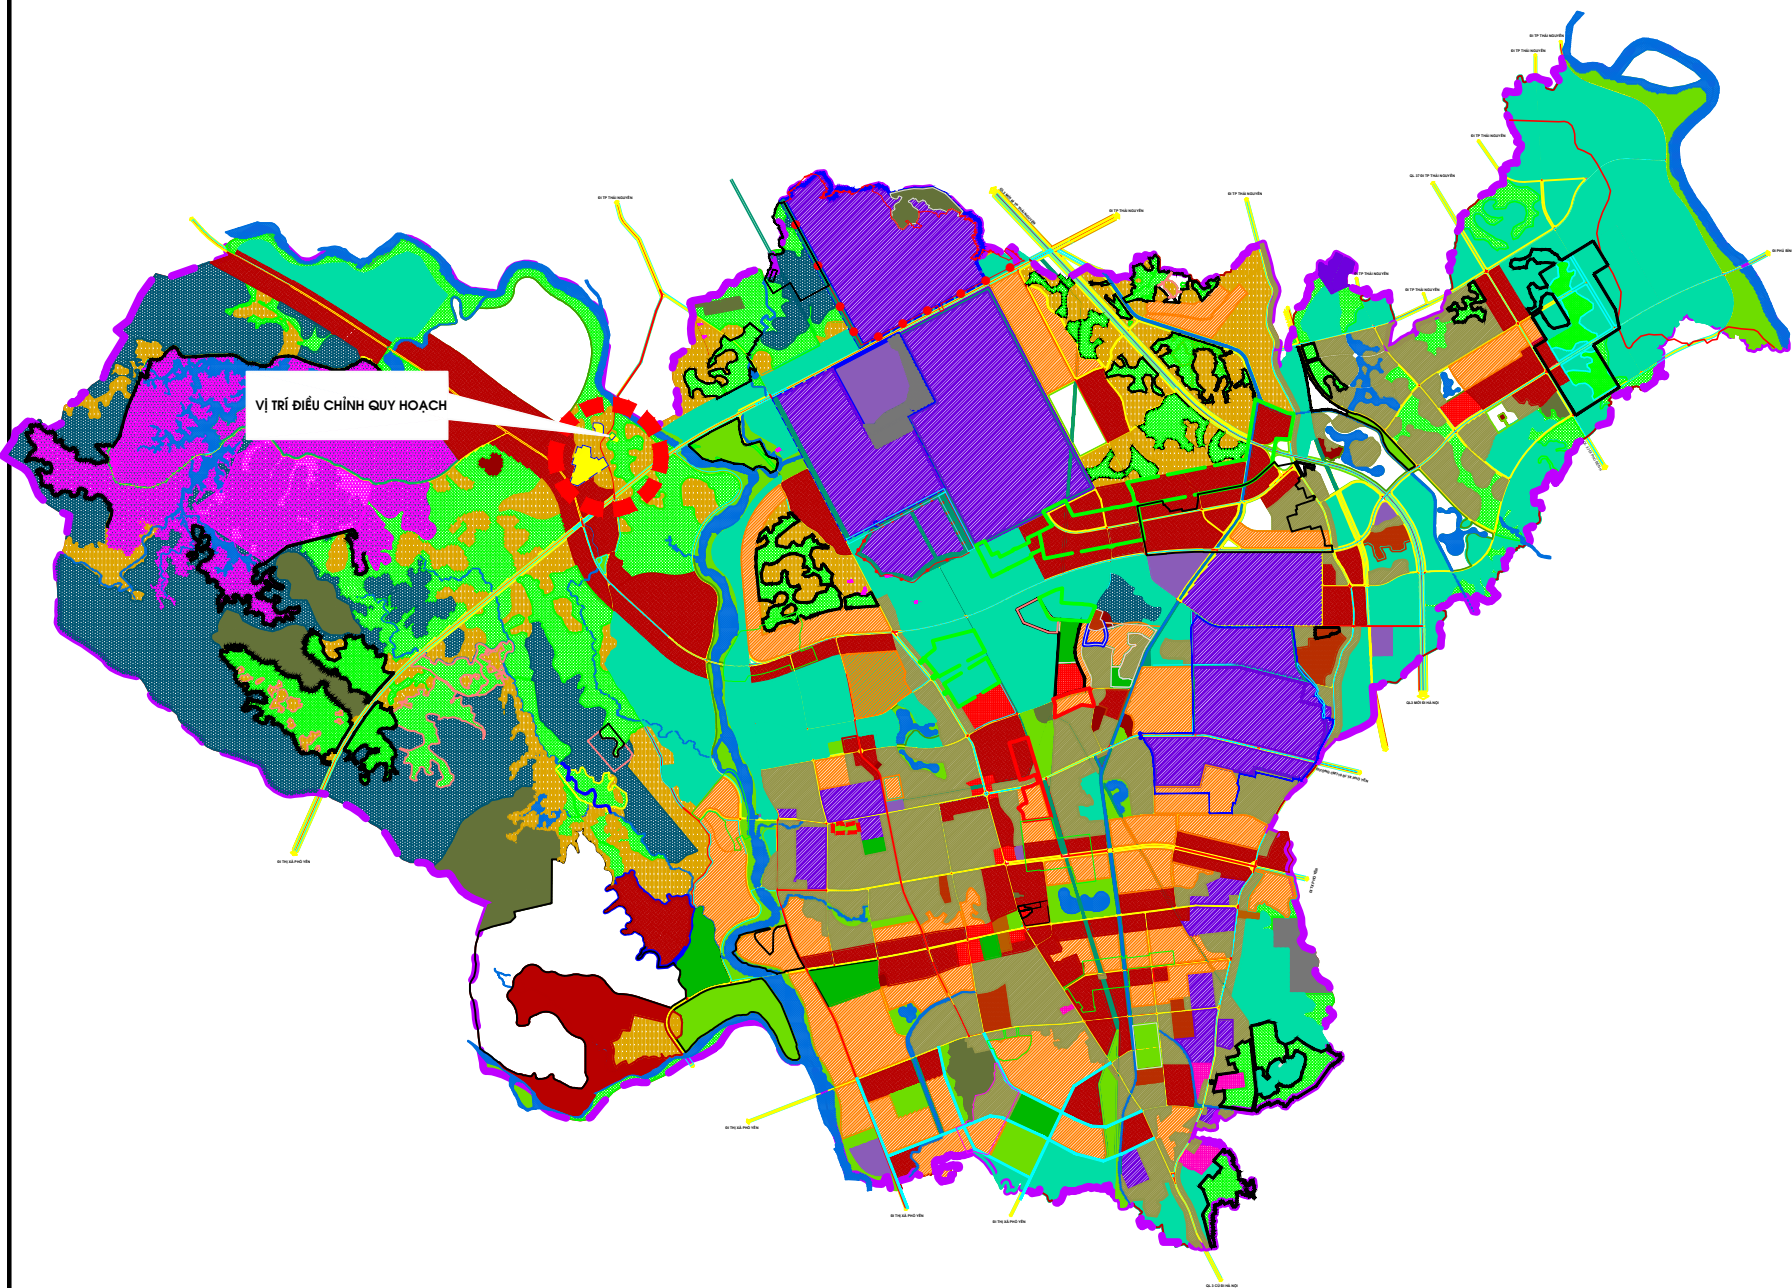

SƠ ĐỒ MÔI LIÊN HỆ KHU VỰC NGHIÊN CỨU LẬP ĐIỀU CHỈNH QUY HOẠCH

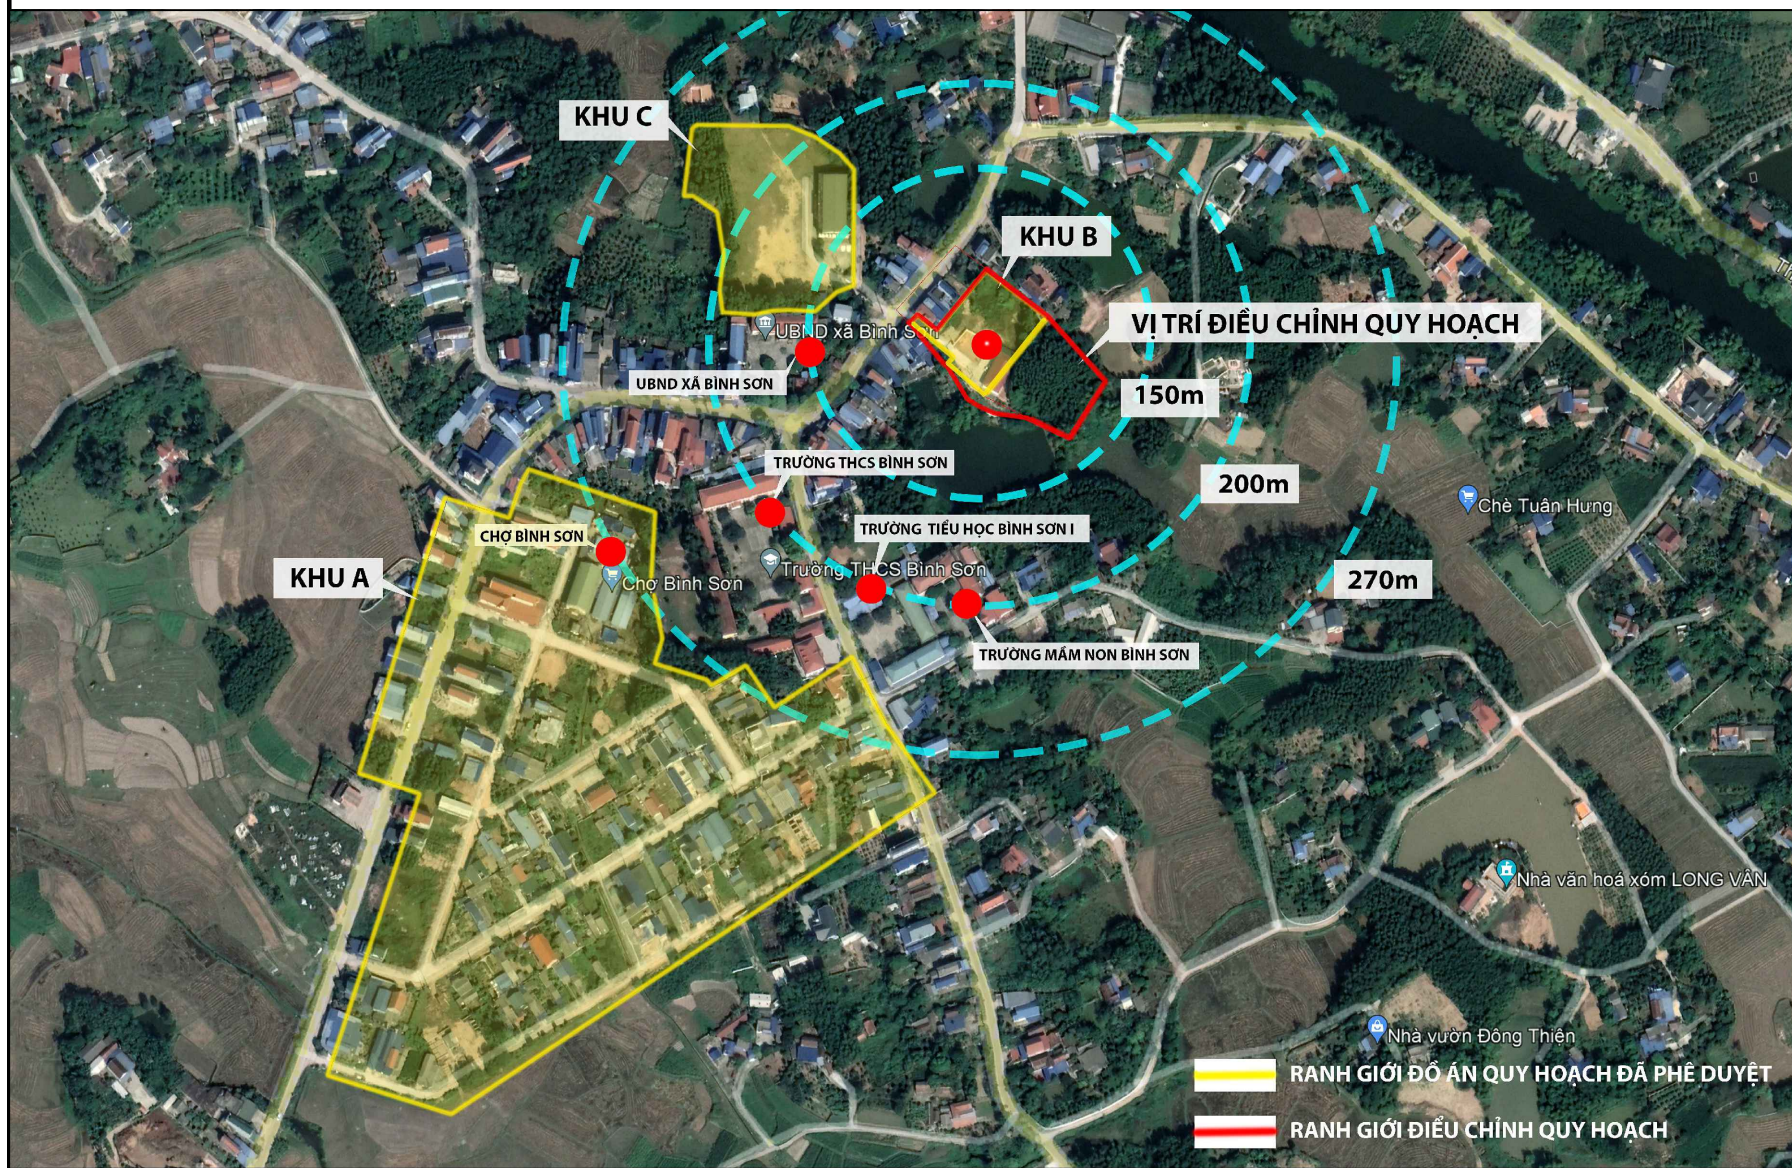

SƠ ĐỒ VỊ TRÍ KHU VỰC NGHIÊN CỨU ĐIỀU CHỈNH QUY HOẠCH
(TRÍCH TỪ BẢN ĐỒ QUY HOẠCH CHI TIẾT XÂY DỰNG ĐIỂM DÂN CƯ NÔNG THÔN KHU DÂN CƯ DI DÂN
LÒNG HỒ GHỀNH CHÈ, XÃ BÌNH SƠN, THÀNH PHỐ SÔNG CÔNG PHÊ DUYỆT TẠI QUYẾT ĐỊNH SỐ
2369/QĐ-UBND NGÀY 23/9/2009 CỦA UBND TỈNH THÁI NGUYÊN)

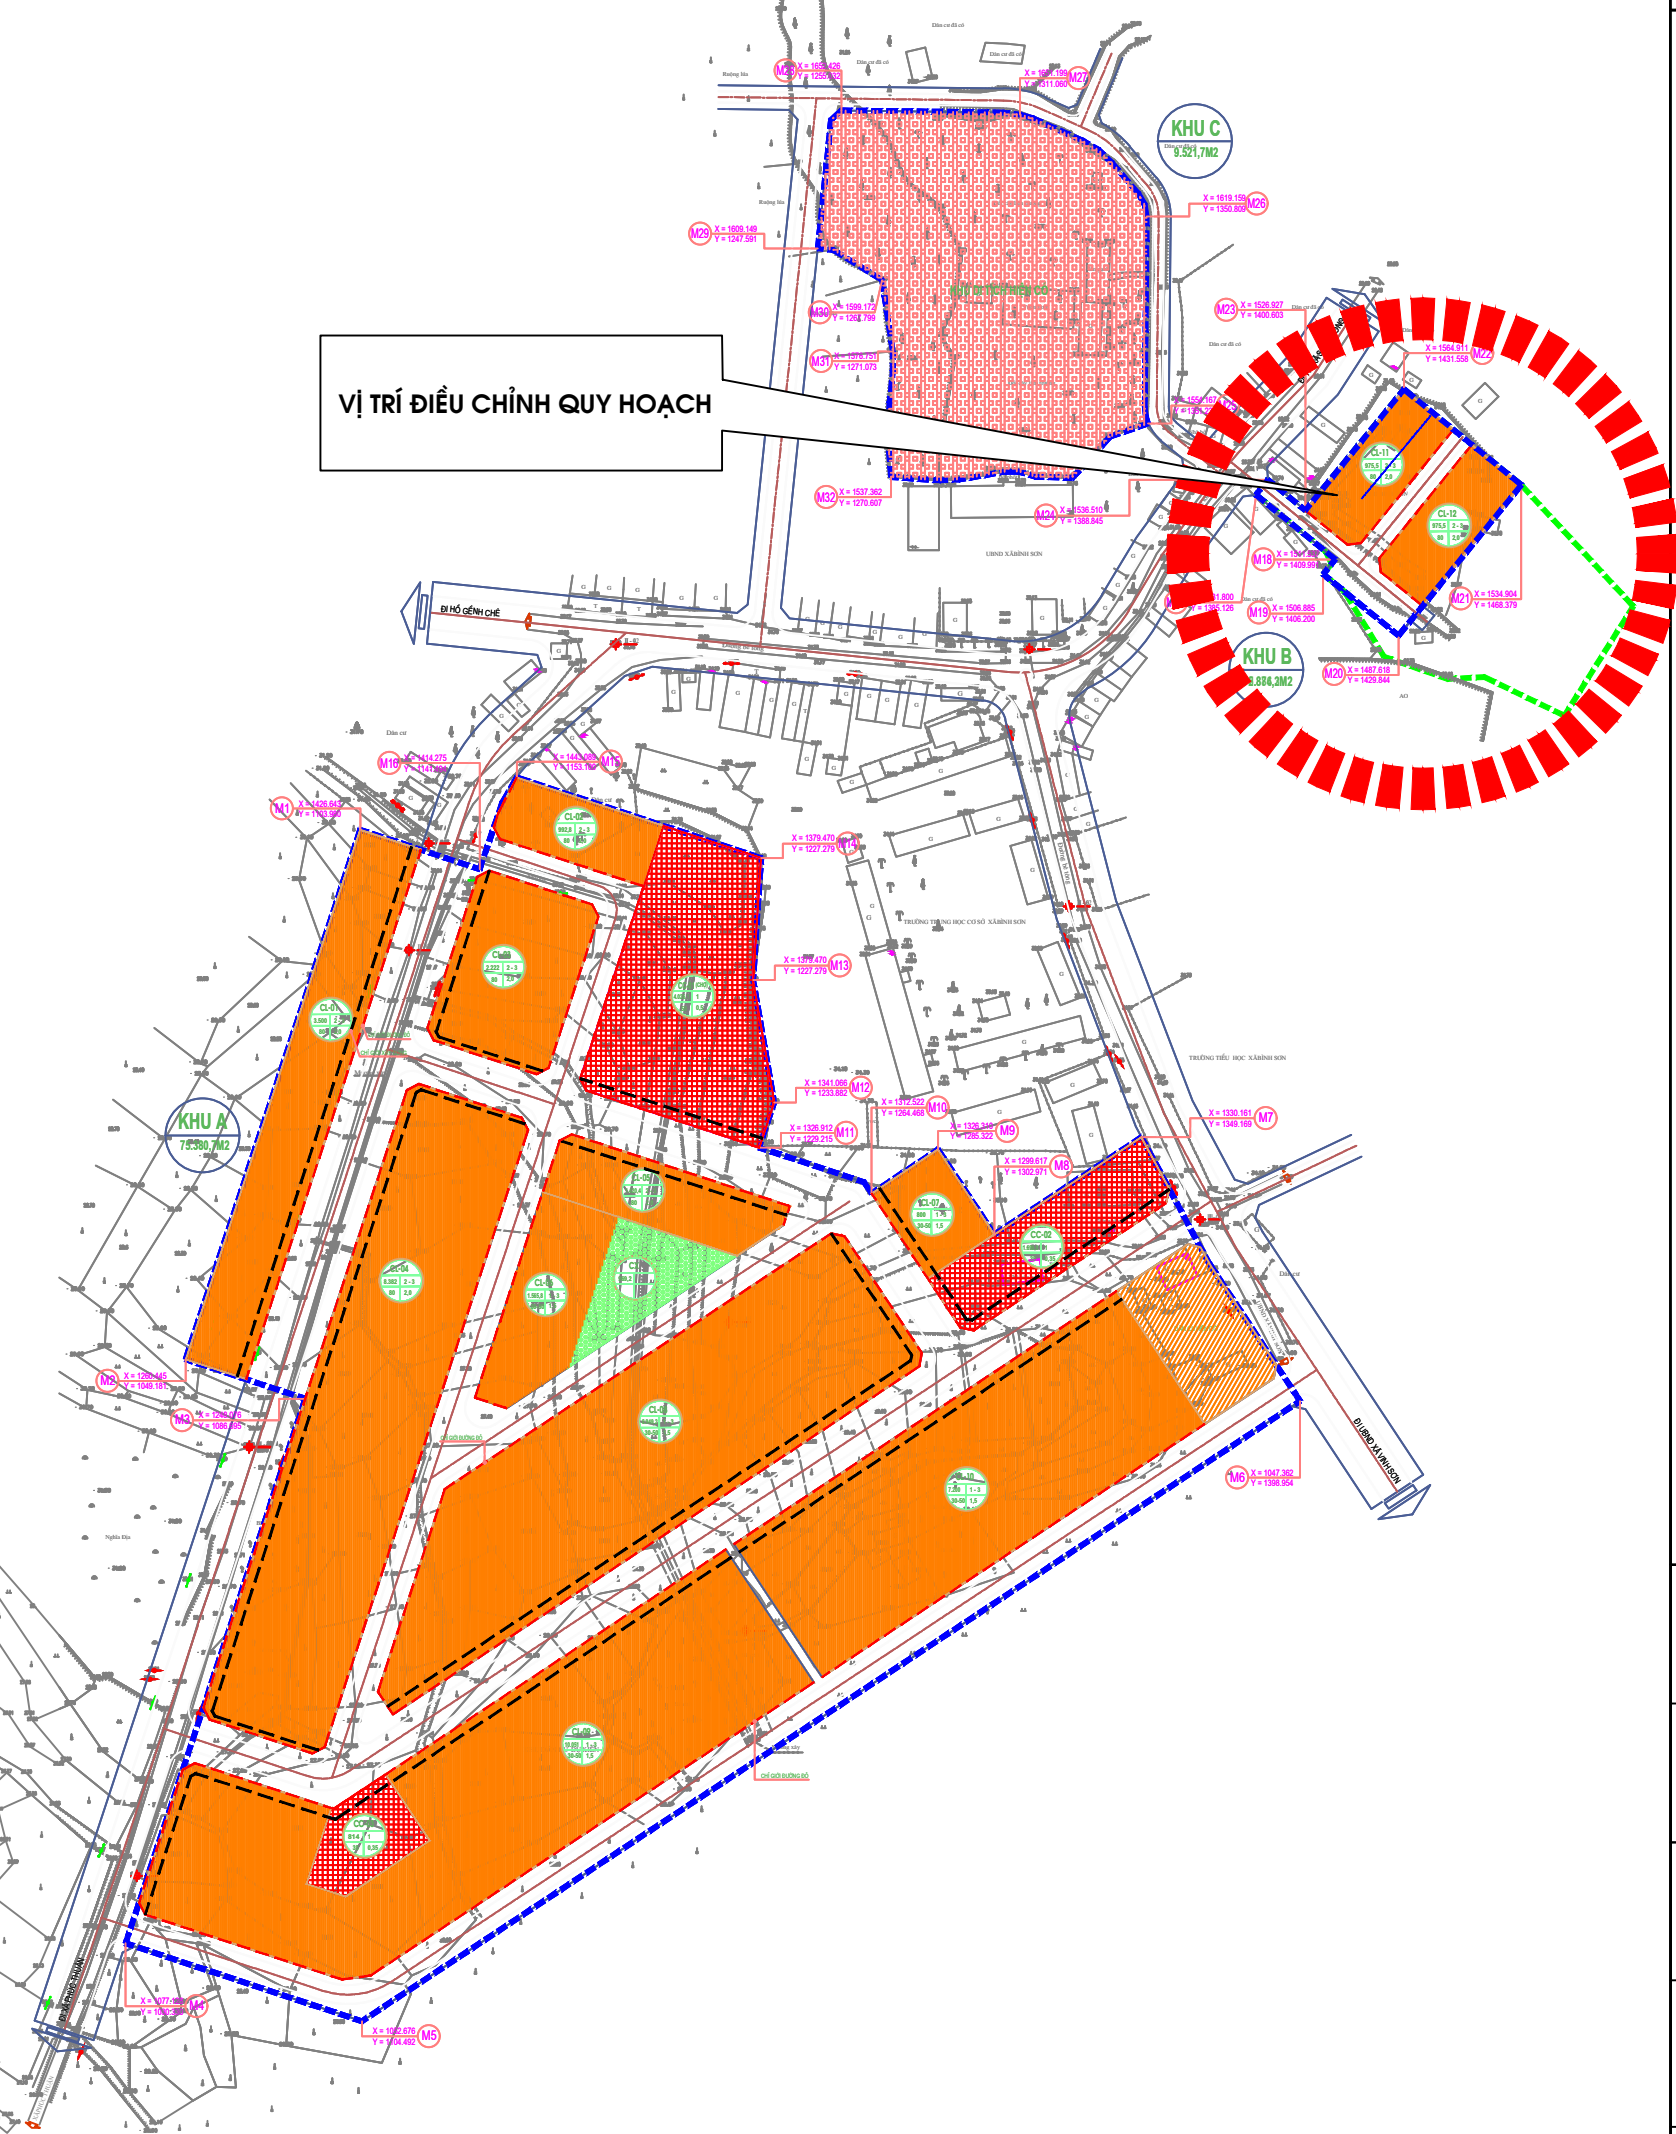

VỊ TRÍ KHU VỰC NGHIÊN CỨU LẬP ĐIỀU CHỈNH QUY HOẠCH:

- KHU ĐẤT LẬP ĐIỀU CHỈNH QUY HOẠCH CÓ VỊ TRÍ THUỘC ĐỊA PHẠM XÃ BÌNH SƠN, THÀNH PHỐ SÔNG CÔNG VÀ TẠI KHU B TRONG ĐỒ ÁN QUY HOẠCH CHI TIẾT XÂY DỰNG ĐIỂM DÂN CƯ NÔNG THÔN KHU DÂN CƯ DI DÂN LÒNG HỒ GHỀNH CHÈ, XÃ BÌNH SƠN, THÀNH PHỐ SÔNG CÔNG PHÊ DUYỆT TẠI QUYẾT ĐỊNH SỐ 2369/QĐ-UBND NGÀY 23/9/2009 CỦA UBND TỈNH THÁI NGUYÊN.



KÍ HIỆU

- ĐẤT DÂN CƯ HIỆN CÓ
- ĐẤT Ở
- ĐẤT KHU DI TÍCH HIỆN CÓ
- ĐẤT CÔNG CỘNG
- ĐẤT CÂY XANH, MẶT NƯỚC
- CHỈ GIỚI ĐƯỜNG ĐỎ
- CHỈ GIỚI XÂY DỰNG
- ĐƯỜNG GIAO THÔNG
- RANH GIỚI QUY HOẠCH ĐÃ PHÊ DUYỆT
- RANH GIỚI QUY HOẠCH ĐIỀU CHỈNH
- VỊ TRÍ ĐIỀU CHỈNH QUY HOẠCH

CƠ QUAN PHÊ DUYỆT:
ỦY BAN NHÂN DÂN THÀNH PHỐ SÔNG CÔNG

KÈM THEO QUYẾT ĐỊNH SỐ: /QĐ-UBND NGÀY THÁNG NĂM 2024
CƠ QUAN THẨM ĐỊNH, CƠ QUAN TRÌNH DUYỆT:
PHÒNG QUẢN LÝ ĐÔ THỊ THÀNH PHỐ SÔNG CÔNG

KÈM THEO TỜ TRÌNH SỐ: /TTR-QLĐA NGÀY THÁNG NĂM 2024
CƠ QUAN TỔ CHỨC LẬP QUY HOẠCH:
PHÒNG QUẢN LÝ ĐÔ THỊ THÀNH PHỐ SÔNG CÔNG

TÊN QUY HOẠCH:
ĐIỀU CHỈNH QUY HOẠCH CHI TIẾT XÂY DỰNG ĐIỂM DÂN CƯ
NÔNG THÔN KHU DÂN CƯ DI DÂN LÒNG HỒ GHỀNH CHÈ,
XÃ BÌNH SƠN, THÀNH PHỐ SÔNG CÔNG

DIỆN TÍCH: XÃ BÌNH SƠN, THÀNH PHỐ SÔNG CÔNG, TỈNH THÁI NGUYÊN

TÊN BẢN VẼ:

SƠ ĐỒ VỊ TRÍ VÀ MÔI LIÊN HỆ KHU VỰC

BẢN VẼ: QH - 01 TỶ LỆ: THÁNG .../2024

THỂ HIỆN KTS. NGUYỄN TRI LONG

THIẾT KẾ KTS. NGUYỄN THỊ LIÊN

CHỦ NHIỆM KTS. NGUYỄN THỊ LIÊN

QL. KỸ THUẬT KS. TRƯƠNG VĂN MINH

GIÁM ĐỐC KTS. NGUYỄN THỊ LIÊN

CÔNG TY CP TƯ VẤN XÂY DỰNG TÂN VIỆT

Địa chỉ: Đường Lương Ngọc Quyến, thành phố Thái Nguyên