
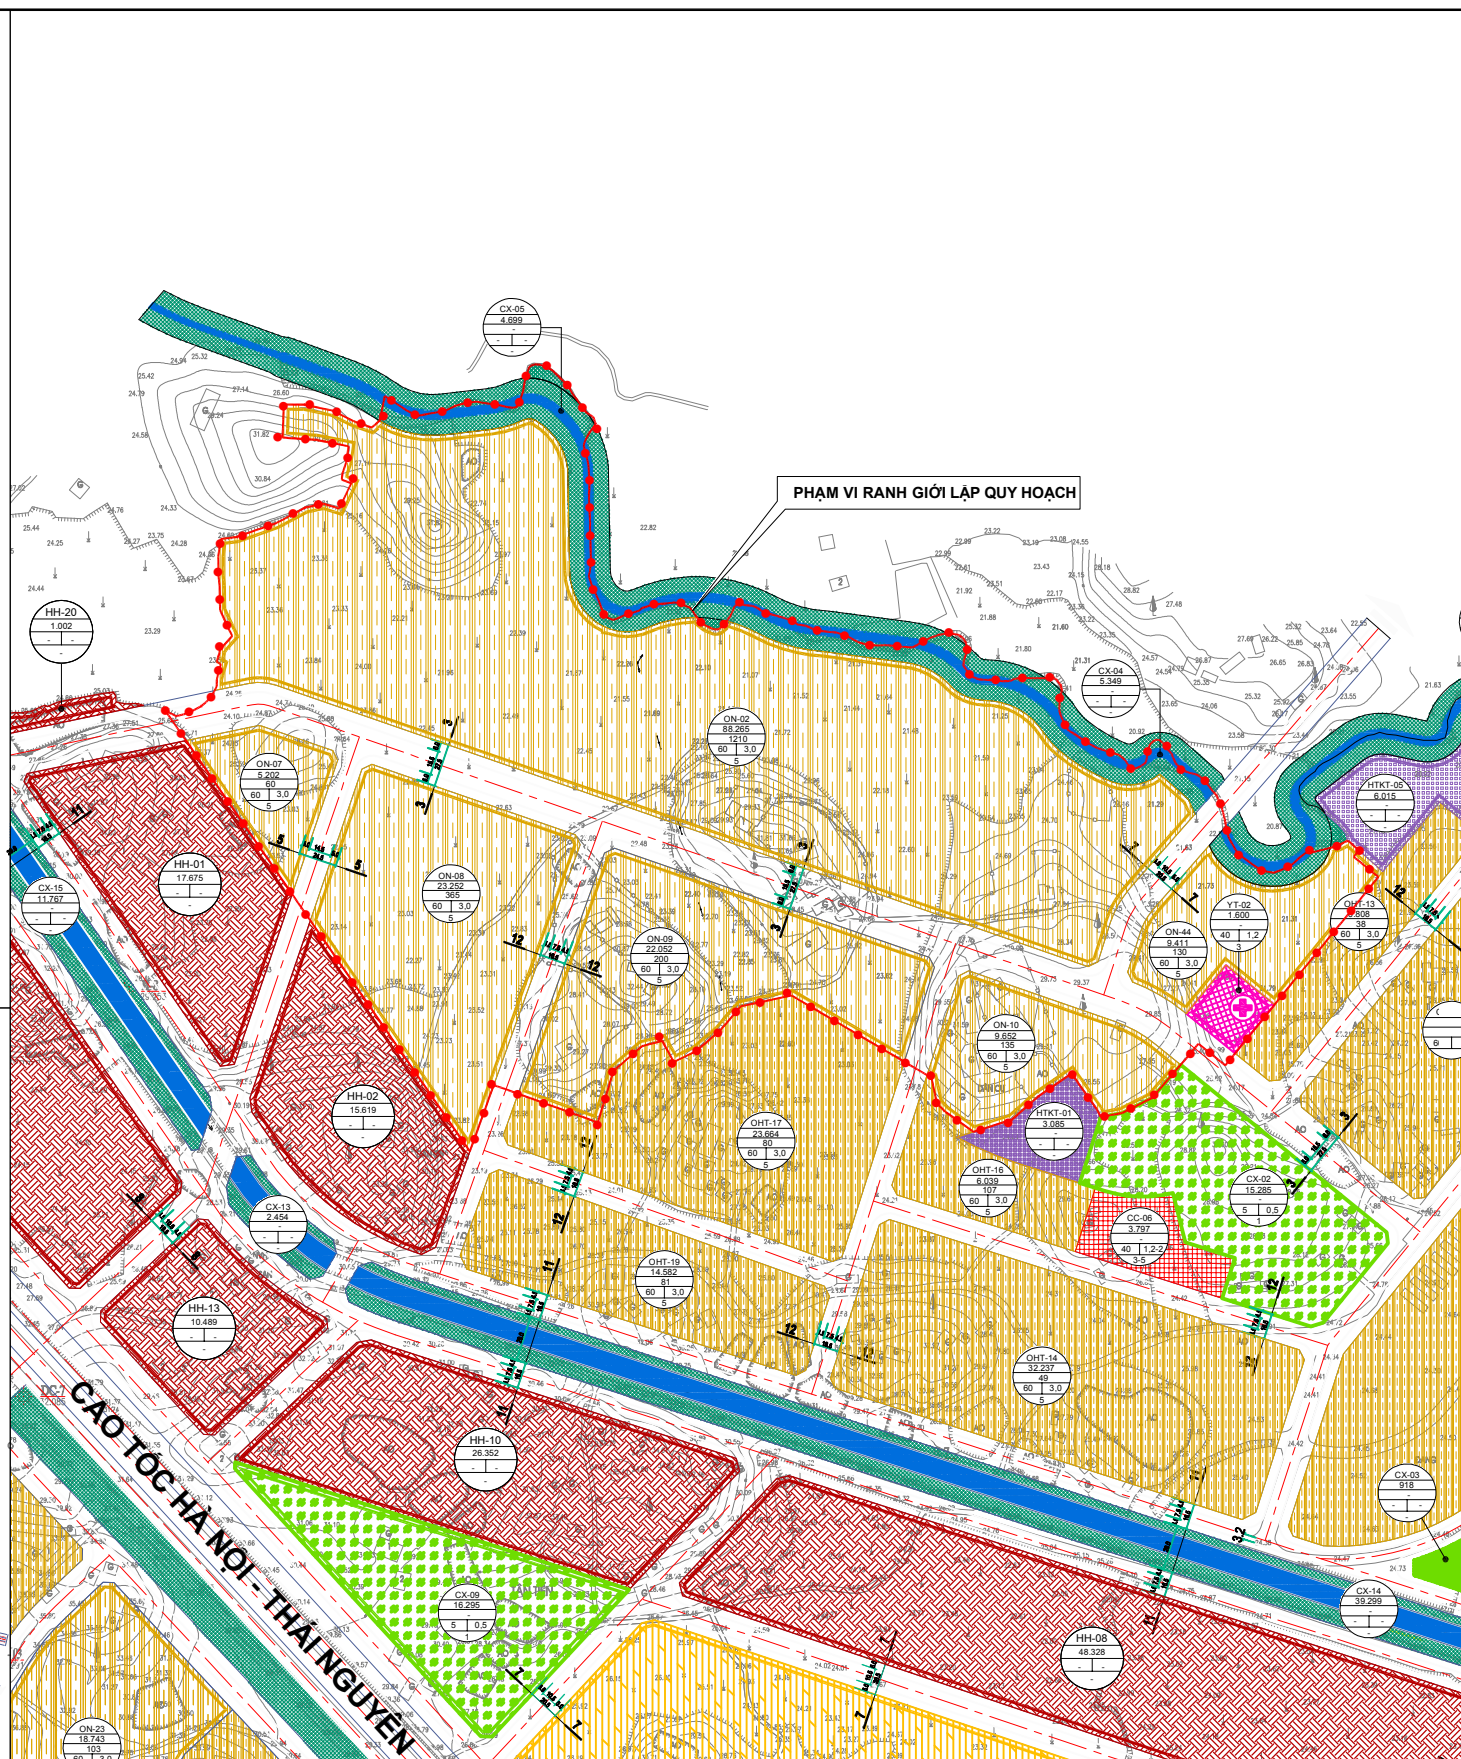


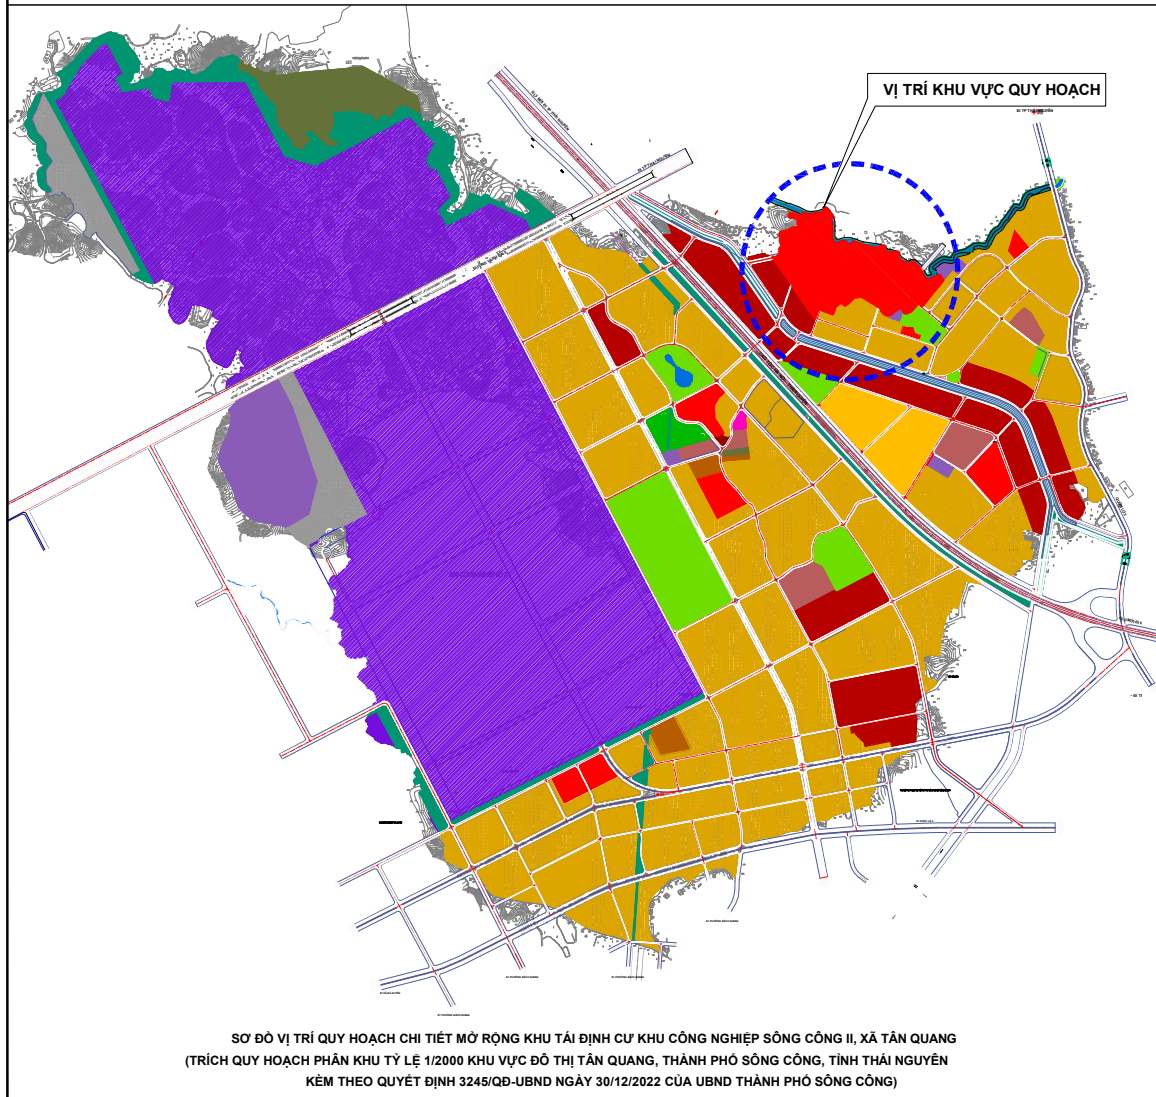

SƠ ĐỒ GIỚI HẠN KHU ĐẤT LẬP QUY HOẠCH CHI TIẾT MỞ RỘNG KHU TÁI ĐỊNH CƯ KHU CÔNG NGHIỆP SỐNG CÔNG II, XÃ TÂN QUANG
(TRÍCH QUY HOẠCH PHÂN KHU TỶ LỆ 1/2000 KHU VỰC ĐÔ THỊ TÂN QUANG, THÀNH PHỐ SÔNG CÔNG, TỈNH THÁI NGUYÊN
KÈM THEO QUYẾT ĐỊNH 3245/QĐ-UBND NGÀY 30/12/2022 CỦA UBND THÀNH PHỐ SÔNG CÔNG)

VỊ TRÍ, QUY MÔ VÀ GIỚI HẠN PHẠM VI LẬP QUY HOẠCH

1. VỊ TRÍ:
KHU VỰC NGHIÊN CỨU LẬP QUY HOẠCH TIẾT CÚT VỊ TRÍ THUỘC XOM TÂN TIẾN, XÃ TÂN QUANG, THÀNH PHỐ SÔNG CỎ, TỈNH THÁI NGUYÊN.

2. PHẠM VI RANG GIỚI:

- PHÍA ĐÔNG: GIÁP DƯỚI AN KHU TÁI ĐỊNH CƯ KHU CÔNG NGHIỆP SÔNG CỎ II, XÃ TÂN QUANG;
- PHÍA TÂY : GIÁP DƯỚI DÂN CƯ HIỆN TRẠNG VÀ ĐẤT NÔNG NGHIỆP XOM TÂN TIẾN, XÃ TÂN QUANG VÀ PHƯỜNG TÍCH LƯƠNG, THÀNH PHỐ THÁI NGUYÊN;
- PHÍA NAM: GIÁP DƯỚI CÔNG NGHIỆP XOM TÂN TIẾN VÀ DƯỚI AN KHU TÁI ĐỊNH CƯ KHU CÔNG NGHIỆP SÔNG CỎ II, XÃ TÂN QUANG,
- PHÍA BẮC: GIÁP PHƯỜNG TÍCH LƯƠNG, THÀNH PHỐ THÁI NGUYÊN.

3. QUY MÔ DIỆN TÍCH: 198.003,19 M² (19,8HA)

