


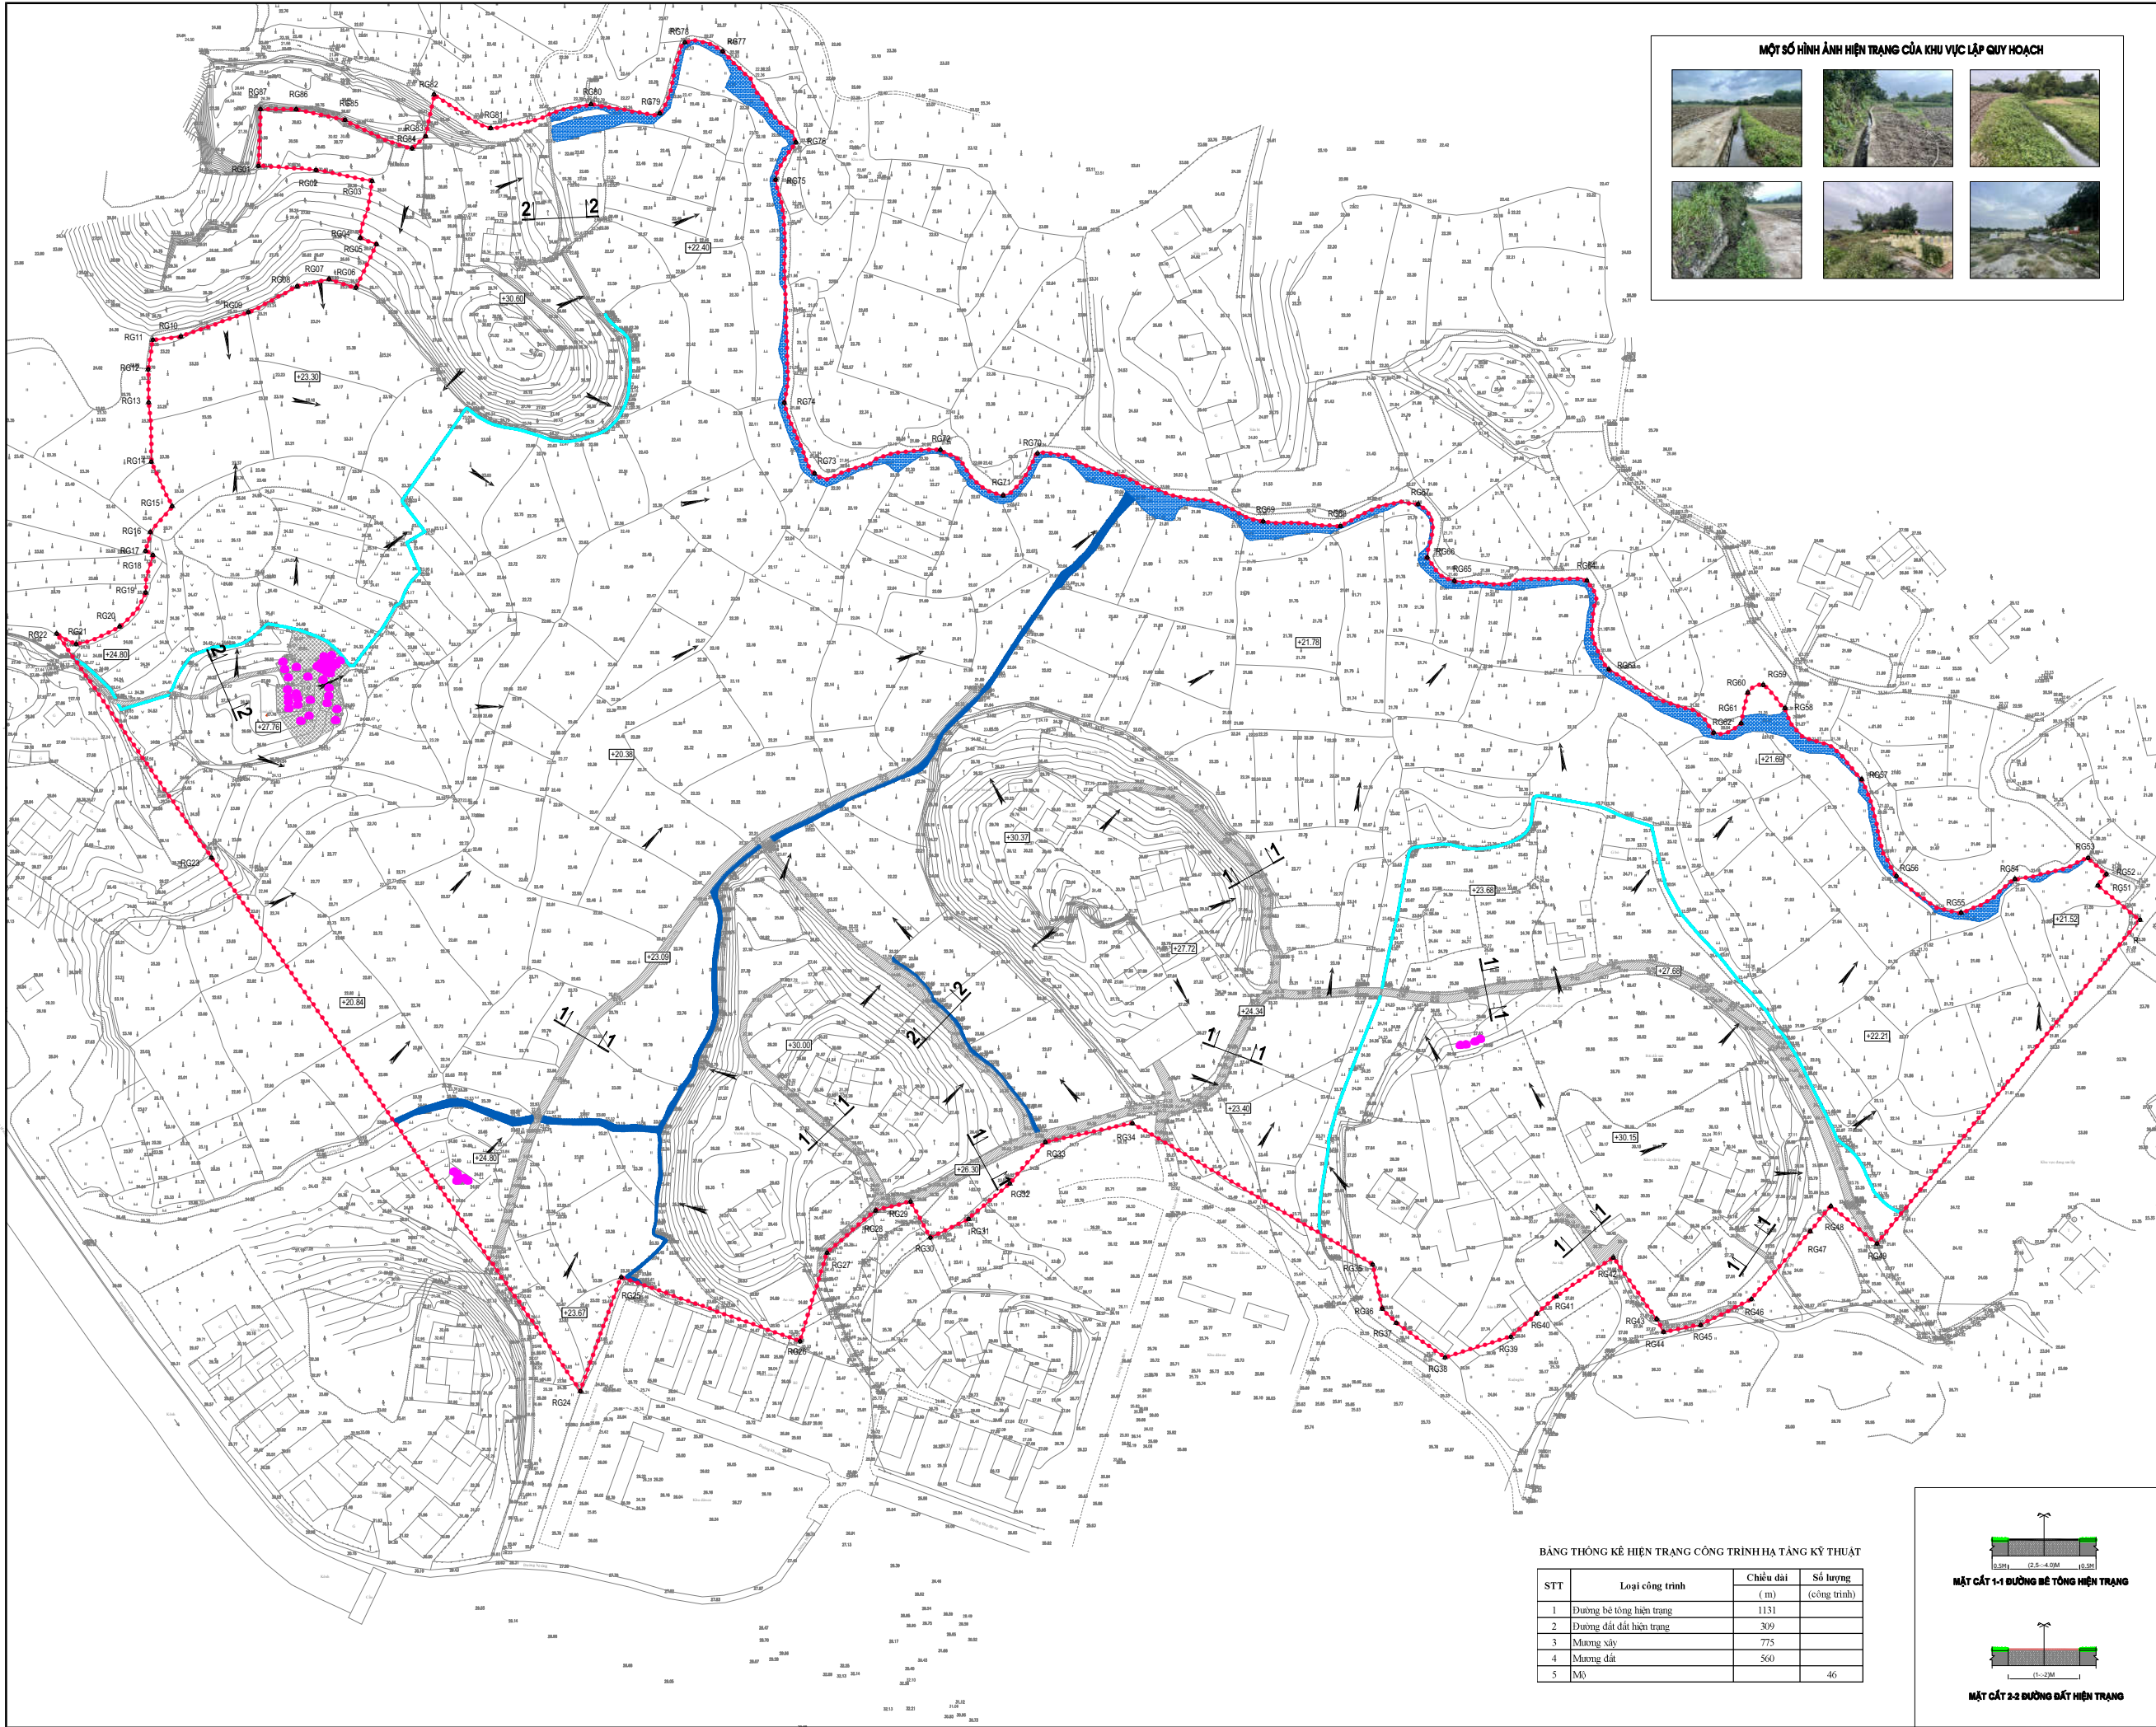

- KÍ HIỆU :**
- RANH GIỚI LẬP QUY HOẠCH
 - MƯƠNG ĐẤT
 - MƯƠNG XÂY
 - SUỐI
 - ĐƯỜNG GIAO THÔNG
 - NỀN ĐỊA HÌNH QUY HOẠCH
 - MỘ XÂY
 - +22.21 CAO ĐỘ ĐIỂN HÌNH KHU VỰC
 - MỐC RANH GIỚI QUY HOẠCH
 - RG-01 TÊN MỐC RANH GIỚI QUY HOẠCH
 - HƯỚNG DỐC ĐỊA HÌNH TỰ NHIÊN

CƠ QUAN PHÊ DUYỆT:
ỦY BAN NHÂN DÂN THÀNH PHỐ SÔNG CỒNG

KÈM THEO QUYẾT ĐỊNH SỐ: 167/QĐ-UBND NGÀY 13 THÁNG 9 NĂM 2024
CƠ QUAN THẨM ĐỊNH- CƠ QUAN TRÌNH DUYỆT:
PHÒNG QUẢN LÝ ĐÔ THỊ THÀNH PHỐ SÔNG CỒNG

KÈM THEO TỜ TRÌNH PHÊ DUYỆT SỐ: 423/TR-QLĐT NGÀY 12 THÁNG 9 NĂM 2024
CƠ QUAN TỔ CHỨC LẬP QUY HOẠCH:
BAN QUẢN LÝ DỰ ÁN ĐẦU TƯ XÂY DỰNG TP SÔNG CỒNG

KÈM THEO TỜ TRÌNH THẨM ĐỊNH SỐ: 488/TR-QLĐT NGÀY 19 THÁNG 7 NĂM 2024

TÊN QUY HOẠCH:
**QUY HOẠCH CHI TIẾT MỞ RỘNG KHU TÁI ĐỊNH CƯ
KHU CÔNG NGHIỆP SÔNG CỒNG II, XÃ TÂN QUANG
THÀNH PHỐ SÔNG CỒNG.**

ĐỊA ĐIỂM: XÃ TÂN QUANG, THÀNH PHỐ SÔNG CỒNG, TỈNH THÁI NGUYÊN
TÊN BẢN VẼ:
**BẢN ĐỒ HIỆN TRẠNG HỆ THỐNG CÔNG TRÌNH
HẠ TẦNG KỸ THUẬT VÀ BẢO VỆ MÔI TRƯỜNG**

BẢN VẼ:	QH-03	01A0	TỶ LỆ: 1/1	THÁNG .../2024
THIẾT KẾ	KTS. VŨ XUÂN QUYẾT			
CHỦ TRÌ	KS. HOÀNG VĂN VŨ			
CHỦ NHIỆM	KTS. HÂN HỮU HUÂN			
TRƯỞNG PHÒNG	KTS. PHAN ĐÌNH LONG			
QL. KỸ THUẬT	KTS. ĐỖ NGỌC VÂN			
GIÁM ĐỐC	HÂN HỮU HUÂN			

BẢNG THÔNG KÊ HIỆN TRẠNG CÔNG TRÌNH HẠ TẦNG KỸ THUẬT

STT	Loại công trình	Chiều dài (m)	Số lượng (công trình)
1	Đường bê tông hiện trạng	1131	
2	Đường đất hiện trạng	309	
3	Mương xây	775	
4	Mương đất	560	
5	Mộ		46

