


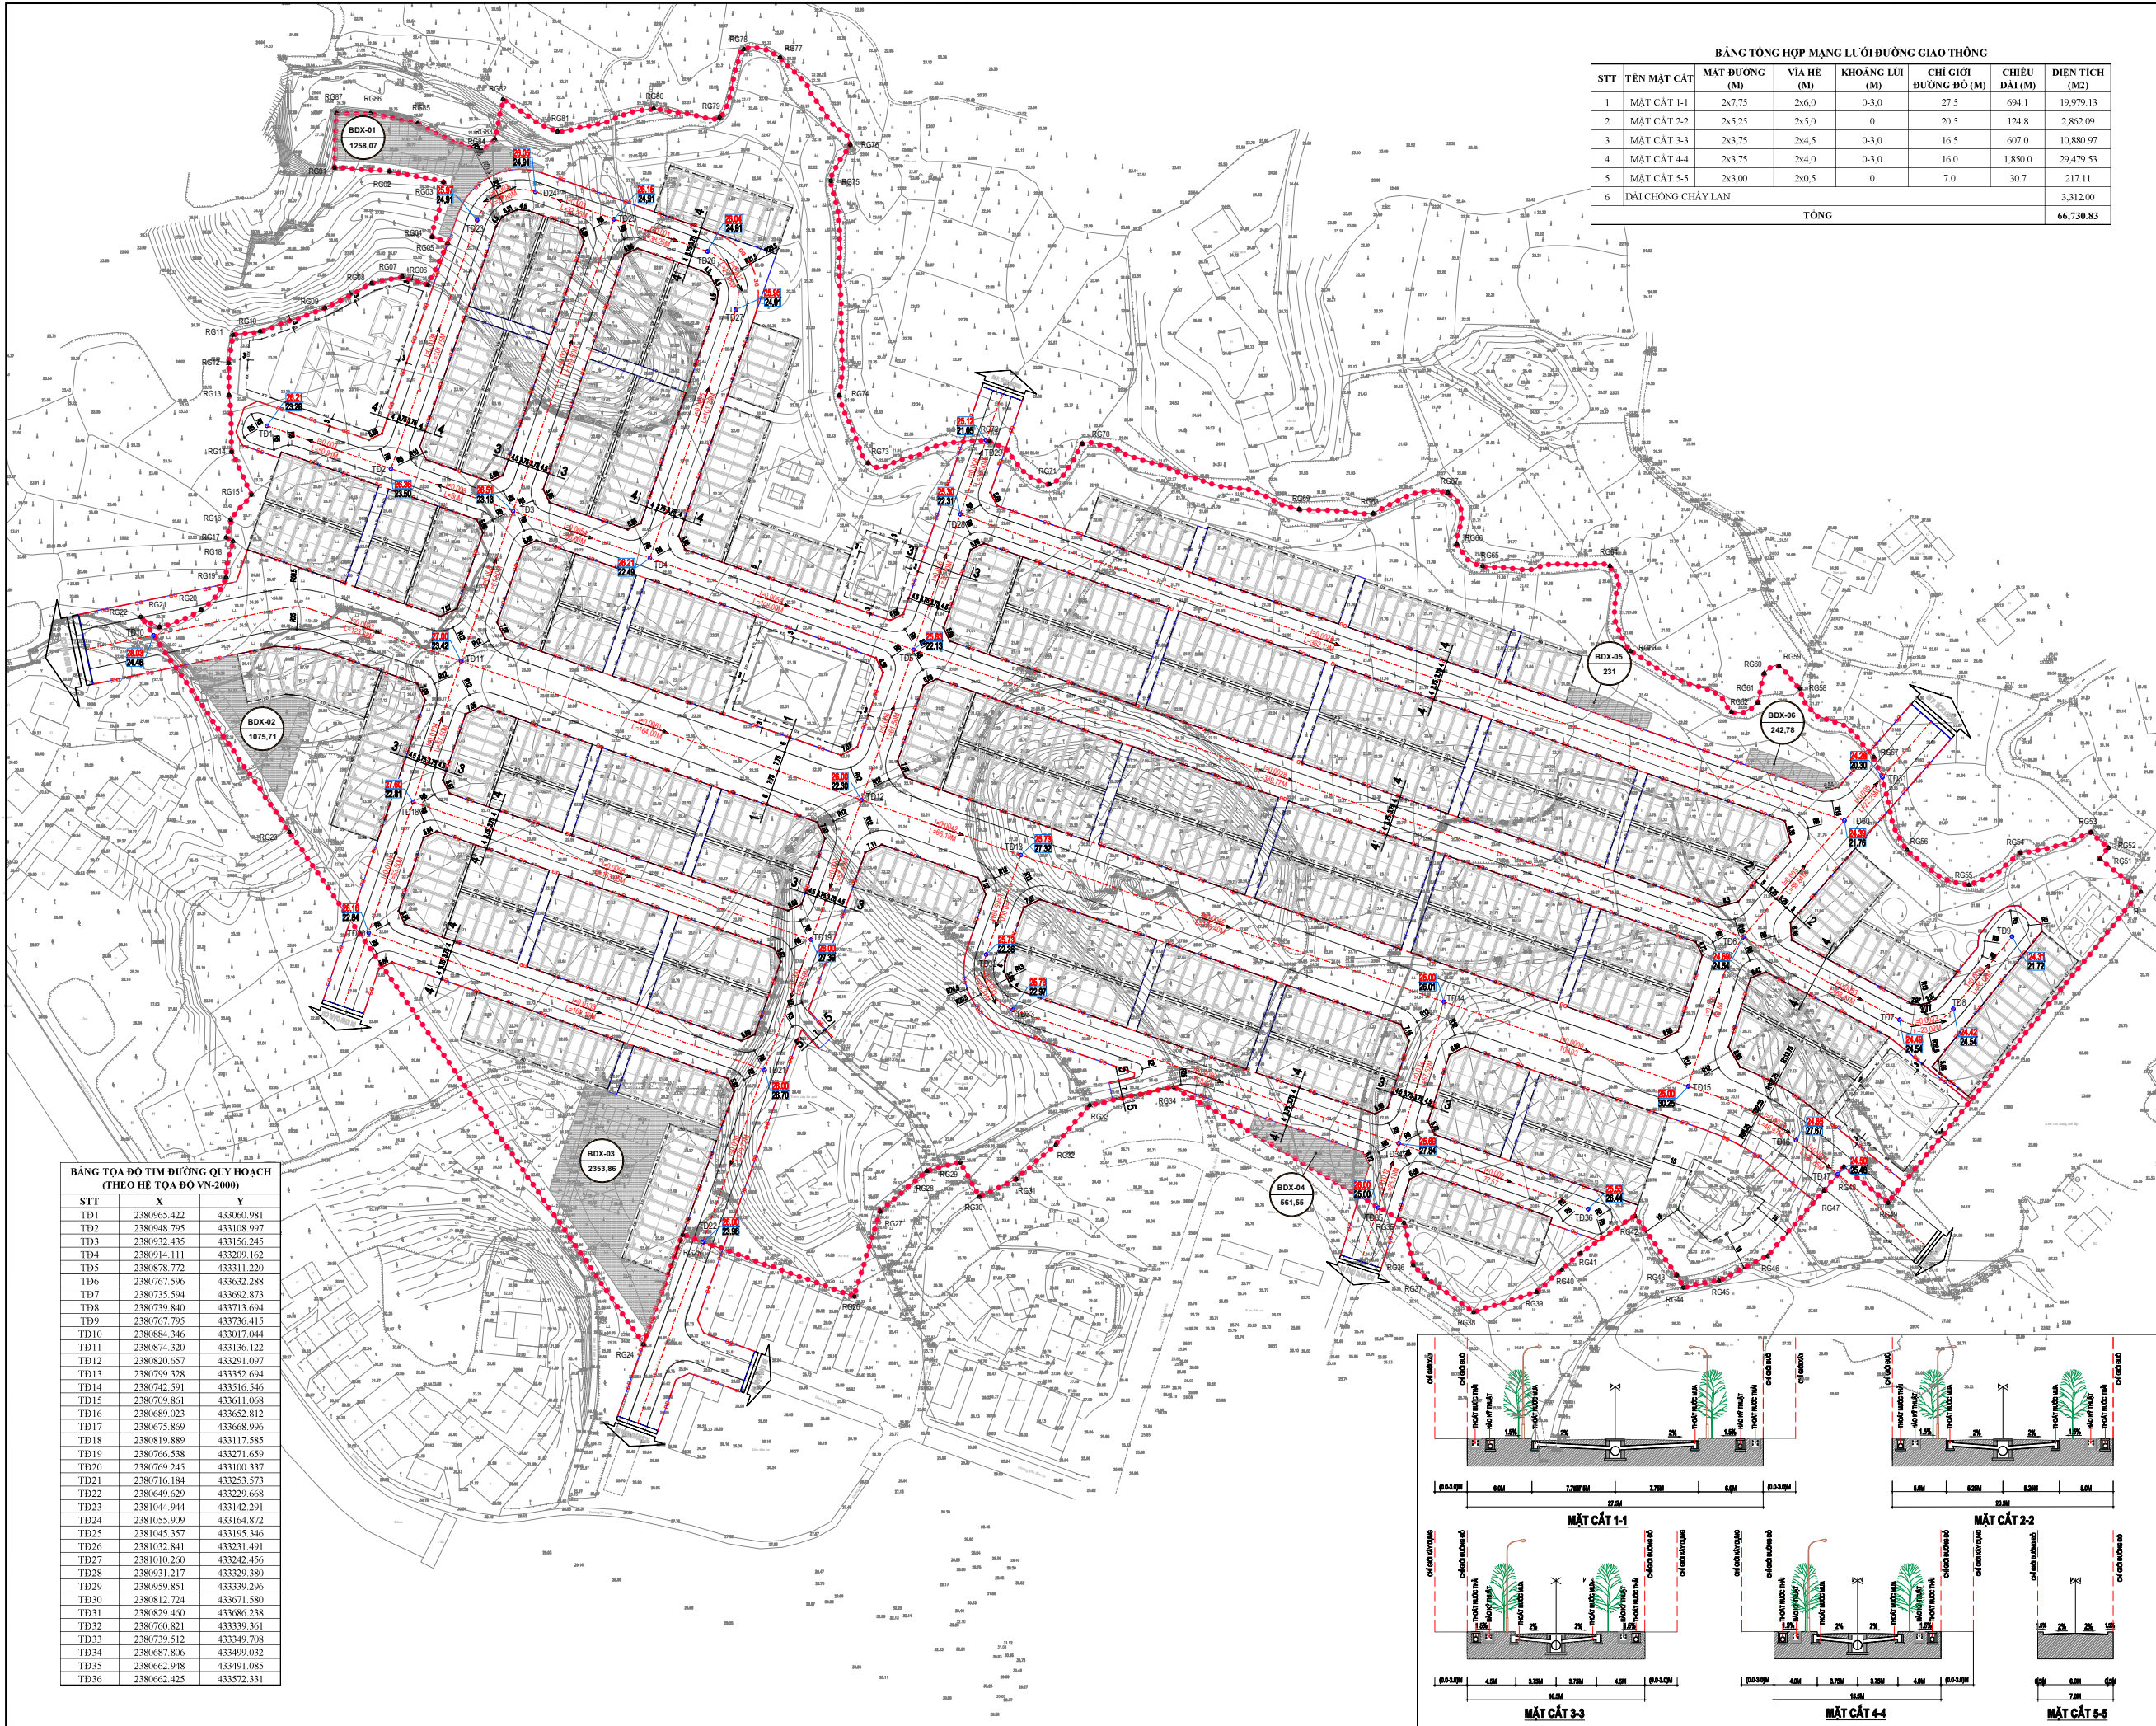


BẢNG TỔNG HỢP MẠNG LƯỚI ĐƯỜNG GIAO THÔNG						
STT	TÊN MẶT CÁT	MẶT ĐƯỜNG (M)	VÍA HÈ (M)	KHOẢNG LƯÌ (M)	CHỈ GIỚI ĐƯỜNG ĐỎ (M)	CHIỀU DÀI (M)
1	MẶT CÁT 1-1	2x7,75	2x6,0	0-3,0	27,5	694,1
2	MẶT CÁT 2-2	2x5,25	2x5,0	0	20,5	124,8
3	MẶT CÁT 3-3	2x3,75	2x4,5	0-3,0	16,5	607,0
4	MẶT CÁT 4-4	2x3,75	2x4,0	0-3,0	16,0	1,850,0
5	MẶT CÁT 5-5	2x3,00	2x0,5	0	7,0	30,7
6	ĐAI CHỒNG CHÁY LÀN					3,312,00
TỔNG						66,730,83

KÝ HIỆU:

- RANH GIỚI LẬP QUY HOẠCH
- CHỈ GIỚI ĐƯỜNG ĐỎ
- CHỈ GIỚI XÂY DỰNG
- ĐƯỜNG GIAO THÔNG
- CAO ĐỘ THIẾT KẾ
CAO ĐỘ TỰ NHIÊN
- BÀN KÍNH ĐƯỜNG CONG, BÀN KÍNH BÓ VÍA
- ĐỘ DỐC (%)
CHIỀU DÀI (M)
- BDX: Ô ĐẤT BÃI ĐỒ XE
B: DIỆN TÍCH Ô ĐẤT (M2)

BẢNG TỌA ĐỘ TÌM ĐƯỜNG QUY HOẠCH (THEO HỆ TỌA ĐỘ VN-2000)

STT	X	Y
TD1	2380965.422	433060.981
TD2	2380948.795	433108.997
TD3	2380932.435	433156.245
TD4	2380914.111	433209.162
TD5	2380878.772	433311.220
TD6	2380767.596	433632.288
TD7	2380735.594	433692.873
TD8	2380739.840	433713.694
TD9	2380767.795	433736.415
TD10	2380884.346	433017.044
TD11	2380874.320	433136.122
TD12	2380820.657	433291.097
TD13	2380799.528	433352.694
TD14	2380742.591	433516.546
TD15	2380709.861	433611.068
TD16	2380689.023	433653.812
TD17	2380675.969	433668.996
TD18	2380819.889	433117.585
TD19	2380766.538	433271.659
TD20	2380769.245	433100.337
TD21	2380716.184	433253.573
TD22	2380649.629	433229.668
TD23	2381044.944	433142.291
TD24	2381055.909	433164.872
TD25	2381045.357	433195.346
TD26	2381032.841	433231.491
TD27	2381010.260	433242.456
TD28	2380931.217	433329.380
TD29	2380959.851	433339.296
TD30	2380812.724	433671.580
TD31	2380829.460	433686.238
TD32	2380760.821	433339.361
TD33	2380739.512	433349.708
TD34	2380687.806	433499.032
TD35	2380662.948	433491.085
TD36	2380662.425	433572.331

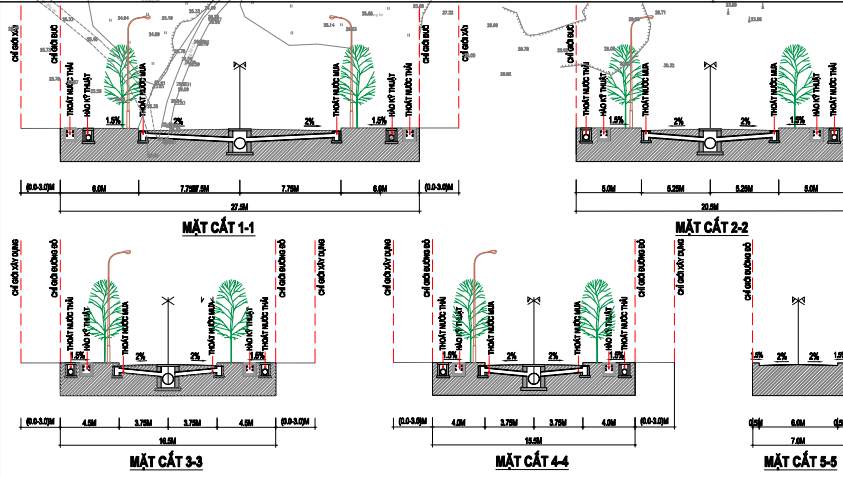

CƠ QUAN PHÊ DUYỆT:
ỦY BAN NHÂN DÂN THÀNH PHỐ SÔNG CỒNG

KÈM THEO QUY ĐỊNH SỐ: 167/QĐ-UBND NGÀY 13 THÁNG 9 NĂM 2024
CƠ QUAN THẨM ĐỊNH- CƠ QUAN TRÌNH DUYỆT:
PHÒNG QUẢN LÝ DỰ ÁN ĐẦU TƯ XÂY DỰNG TP SÔNG CỒNG

KÈM THEO TỜ TRÌNH PHÊ DUYỆT SỐ: 423/TR-QLĐT NGÀY 12 THÁNG 9 NĂM 2024
CƠ QUAN TỔ CHỨC LẬP QUY HOẠCH:
BAN QUẢN LÝ DỰ ÁN ĐẦU TƯ XÂY DỰNG TP SÔNG CỒNG

KÈM THEO TỜ TRÌNH THẨM ĐỊNH SỐ: 488/TR-QLĐA NGÀY 19 THÁNG 7 NĂM 2024

TÊN QUY HOẠCH:
QUY HOẠCH CHI TIẾT MỞ RỘNG KHU TÀI ĐỊNH CƯ KHU CÔNG NGHIỆP SÔNG CỒNG II, XÃ TÂN QUANG THÀNH PHỐ SÔNG CỒNG.

ĐỊA ĐIỂM: XÃ TÂN QUANG, THÀNH PHỐ SÔNG CỒNG, TỈNH THÁI NGUYÊN

TÊN BẢN VẼ:
BẢN ĐỒ QUY HOẠCH HỆ THỐNG CÔNG TRÌNH GIAO THÔNG, CHỈ GIỚI ĐƯỜNG ĐỎ, CHỈ GIỚI XÂY DỰNG

BẢN VẼ: QH-06	01A0	TỶ LỆ: 1:1000	THÁNG .../2024
THIẾT KẾ	KTS. VŨ XUÂN QUYẾT		
CHỦ TRÌ	KS. HOÀNG VĂN VŨ		
CHỦ NHIỆM	KTS. HÂN HỮU HUÂN		
TRƯỞNG PHÒNG	KTS. PHAN ĐÌNH LONG		
QL. KỸ THUẬT	KTS. ĐỖ NGỌC VĂN		
GIÁM ĐỐC	HÂN HỮU HUÂN		

CÔNG TY TNHH MỘT THÀNH VIÊN TƯ VẤN XÂY DỰNG
HỘI KIẾN TRÚC SƯ HÀ NỘI

ĐỊA CHỈ: KÍ DUY 2 - CT 1A - KĐT VẠN QUÂN - HÀ ĐÔNG - HÀ NỘI | TEL: 024 33646400