


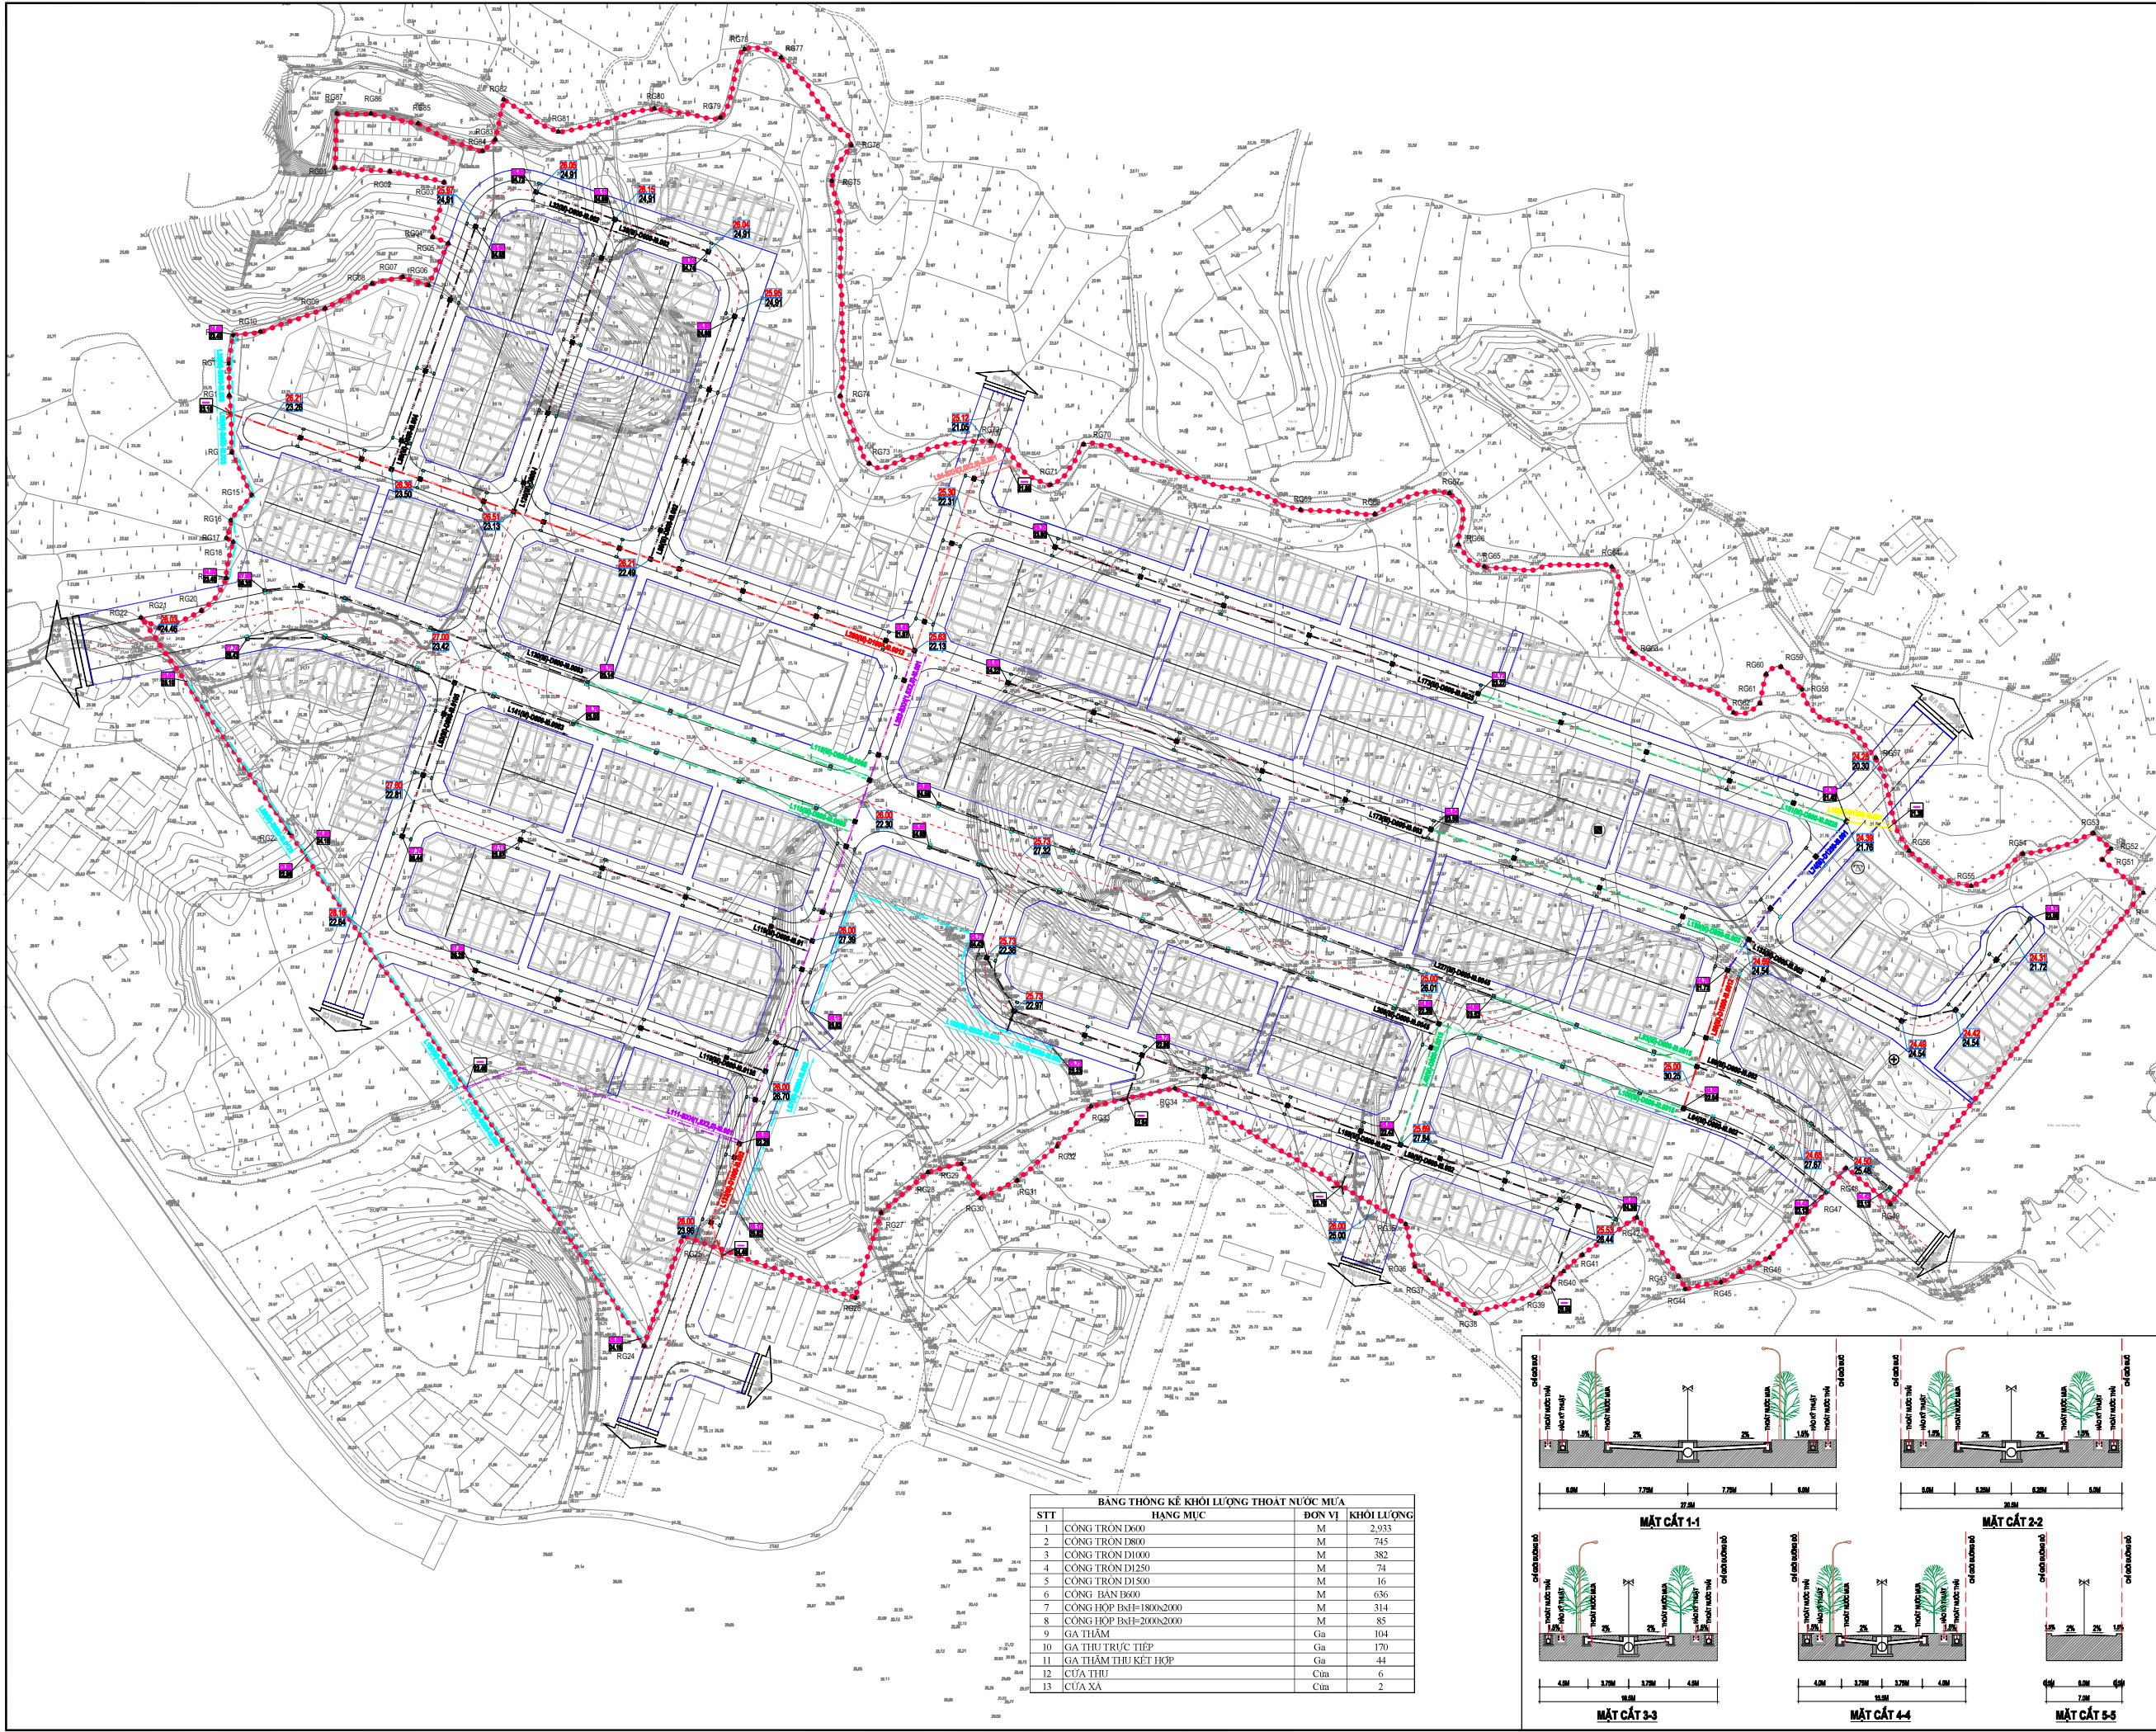

KÝ HIỆU:

- RANH GIỚI LẬP QUY HOẠCH
- ĐƯỜNG GIAO THÔNG
- TUYẾN CÔNG TRÒN D600
- TUYẾN CÔNG TRÒN D800
- TUYẾN CÔNG TRÒN D1000
- TUYẾN CÔNG TRÒN D1250
- TUYẾN CÔNG TRÒN D1500
- TUYẾN CÔNG BÀN B600
- TUYẾN CÔNG HỢP BXH=1800X2000
- TUYẾN CÔNG HỢP BXH=2000X2000
- CỬA THU
- CỬA XẢ THOÁT NƯỚC MƯA
- GA THU TRỰC TIẾP
- GA THÂM
- GA THU THẨM KẾT HỢP
- CHIỀU DÀI - ĐƯỜNG KÍNH - ĐỘ DỐC HƯỚNG THOÁT NƯỚC MƯA
- CAO ĐỘ ĐỈNH GA
- CAO ĐỘ ĐÁY CÔNG
- CAO ĐỘ THIẾT KẾ
- CAO ĐỘ TỰ NHIÊN

CƠ QUAN PHÊ DUYỆT:
ỦY BAN NHÂN DÂN THÀNH PHỐ SÔNG CỒNG

KÈM THEO QUYẾT ĐỊNH SỐ: 1671/QĐ-UBND NGÀY 13 THÁNG 9 NĂM 2024
CƠ QUAN THẨM ĐỊNH- CƠ QUAN TRÌNH DUYỆT:
PHÒNG QUẢN LÝ ĐÔ THỊ THÀNH PHỐ SÔNG CỒNG

KÈM THEO TỜ TRÌNH PHÊ DUYỆT SỐ: 423/TTR-QLĐT NGÀY 12 THÁNG 9 NĂM 2024
CƠ QUAN TỒ CHỨC LẬP QUY HOẠCH:
BAN QUẢN LÝ DỰ ÁN ĐẦU TƯ XÂY DỰNG TP SÔNG CỒNG

KÈM THEO TỜ TRÌNH THẨM ĐỊNH SỐ: 488/TTR-QLĐA NGÀY 19 THÁNG 7 NĂM 2024
TÊN QUY HOẠCH:


QUY HOẠCH CHI TIẾT MỞ RỘNG KHU TÁI ĐỊNH CƯ
KHU CÔNG NGHIỆP SÔNG CỒNG II, XÃ TÂN QUANG
THÀNH PHỐ SÔNG CỒNG.


ĐỊA ĐIỂM: XÃ TÂN QUANG, THÀNH PHỐ SÔNG CỒNG, TỈNH THÁI NGUYÊN

TÊN BẢN VẼ:
BẢN ĐỒ QUY HOẠCH
CHUẨN BỊ KỸ THUẬT - THOÁT NƯỚC MƯA


BẢN VẼ: QH-7B	01A0	TỶ LỆ: 1/10	THÁNG .../2024
THIẾT KẾ	KTS. VŨ XUÂN QUYẾT		
CHỦ TRÌ	KS. HOÀNG VĂN VŨ		
CHỦ NHIỆM	KTS. HÂN HỮU HUÂN		
TRƯỞNG PHÒNG	KTS. PHAN ĐÌNH LONG		
QL. KỸ THUẬT	KTS. ĐỖ NGỌC VÂN		
GIÁM ĐỐC	HÂN HỮU HUÂN		

BẢNG THÔNG KÊ KHỐI LƯỢNG THOÁT NƯỚC MƯA				
STT	HẠNG MỤC	ĐƠN VỊ	KHỐI LƯỢNG	
1	CÔNG TRON D600	M	2,933	
2	CÔNG TRON D800	M	745	
3	CÔNG TRON D1000	M	382	
4	CÔNG TRON D1250	M	74	
5	CÔNG TRON D1500	M	16	
6	CÔNG BÀN B600	M	636	
7	CÔNG HỘP BXH=1800X2000	M	314	
8	CÔNG HỘP BXH=2000X2000	M	85	
9	GA THÂM	Ga	104	
10	GA THU TRỰC TIẾP	Ga	170	
11	GA THÂM THU KẾT HỢP	Ga	44	
12	CỬA THU	Cửa	6	
13	CỬA XẢ	Cửa	2	

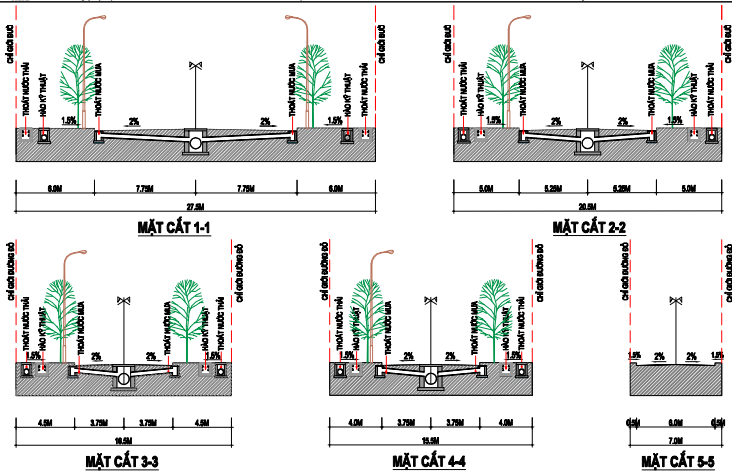

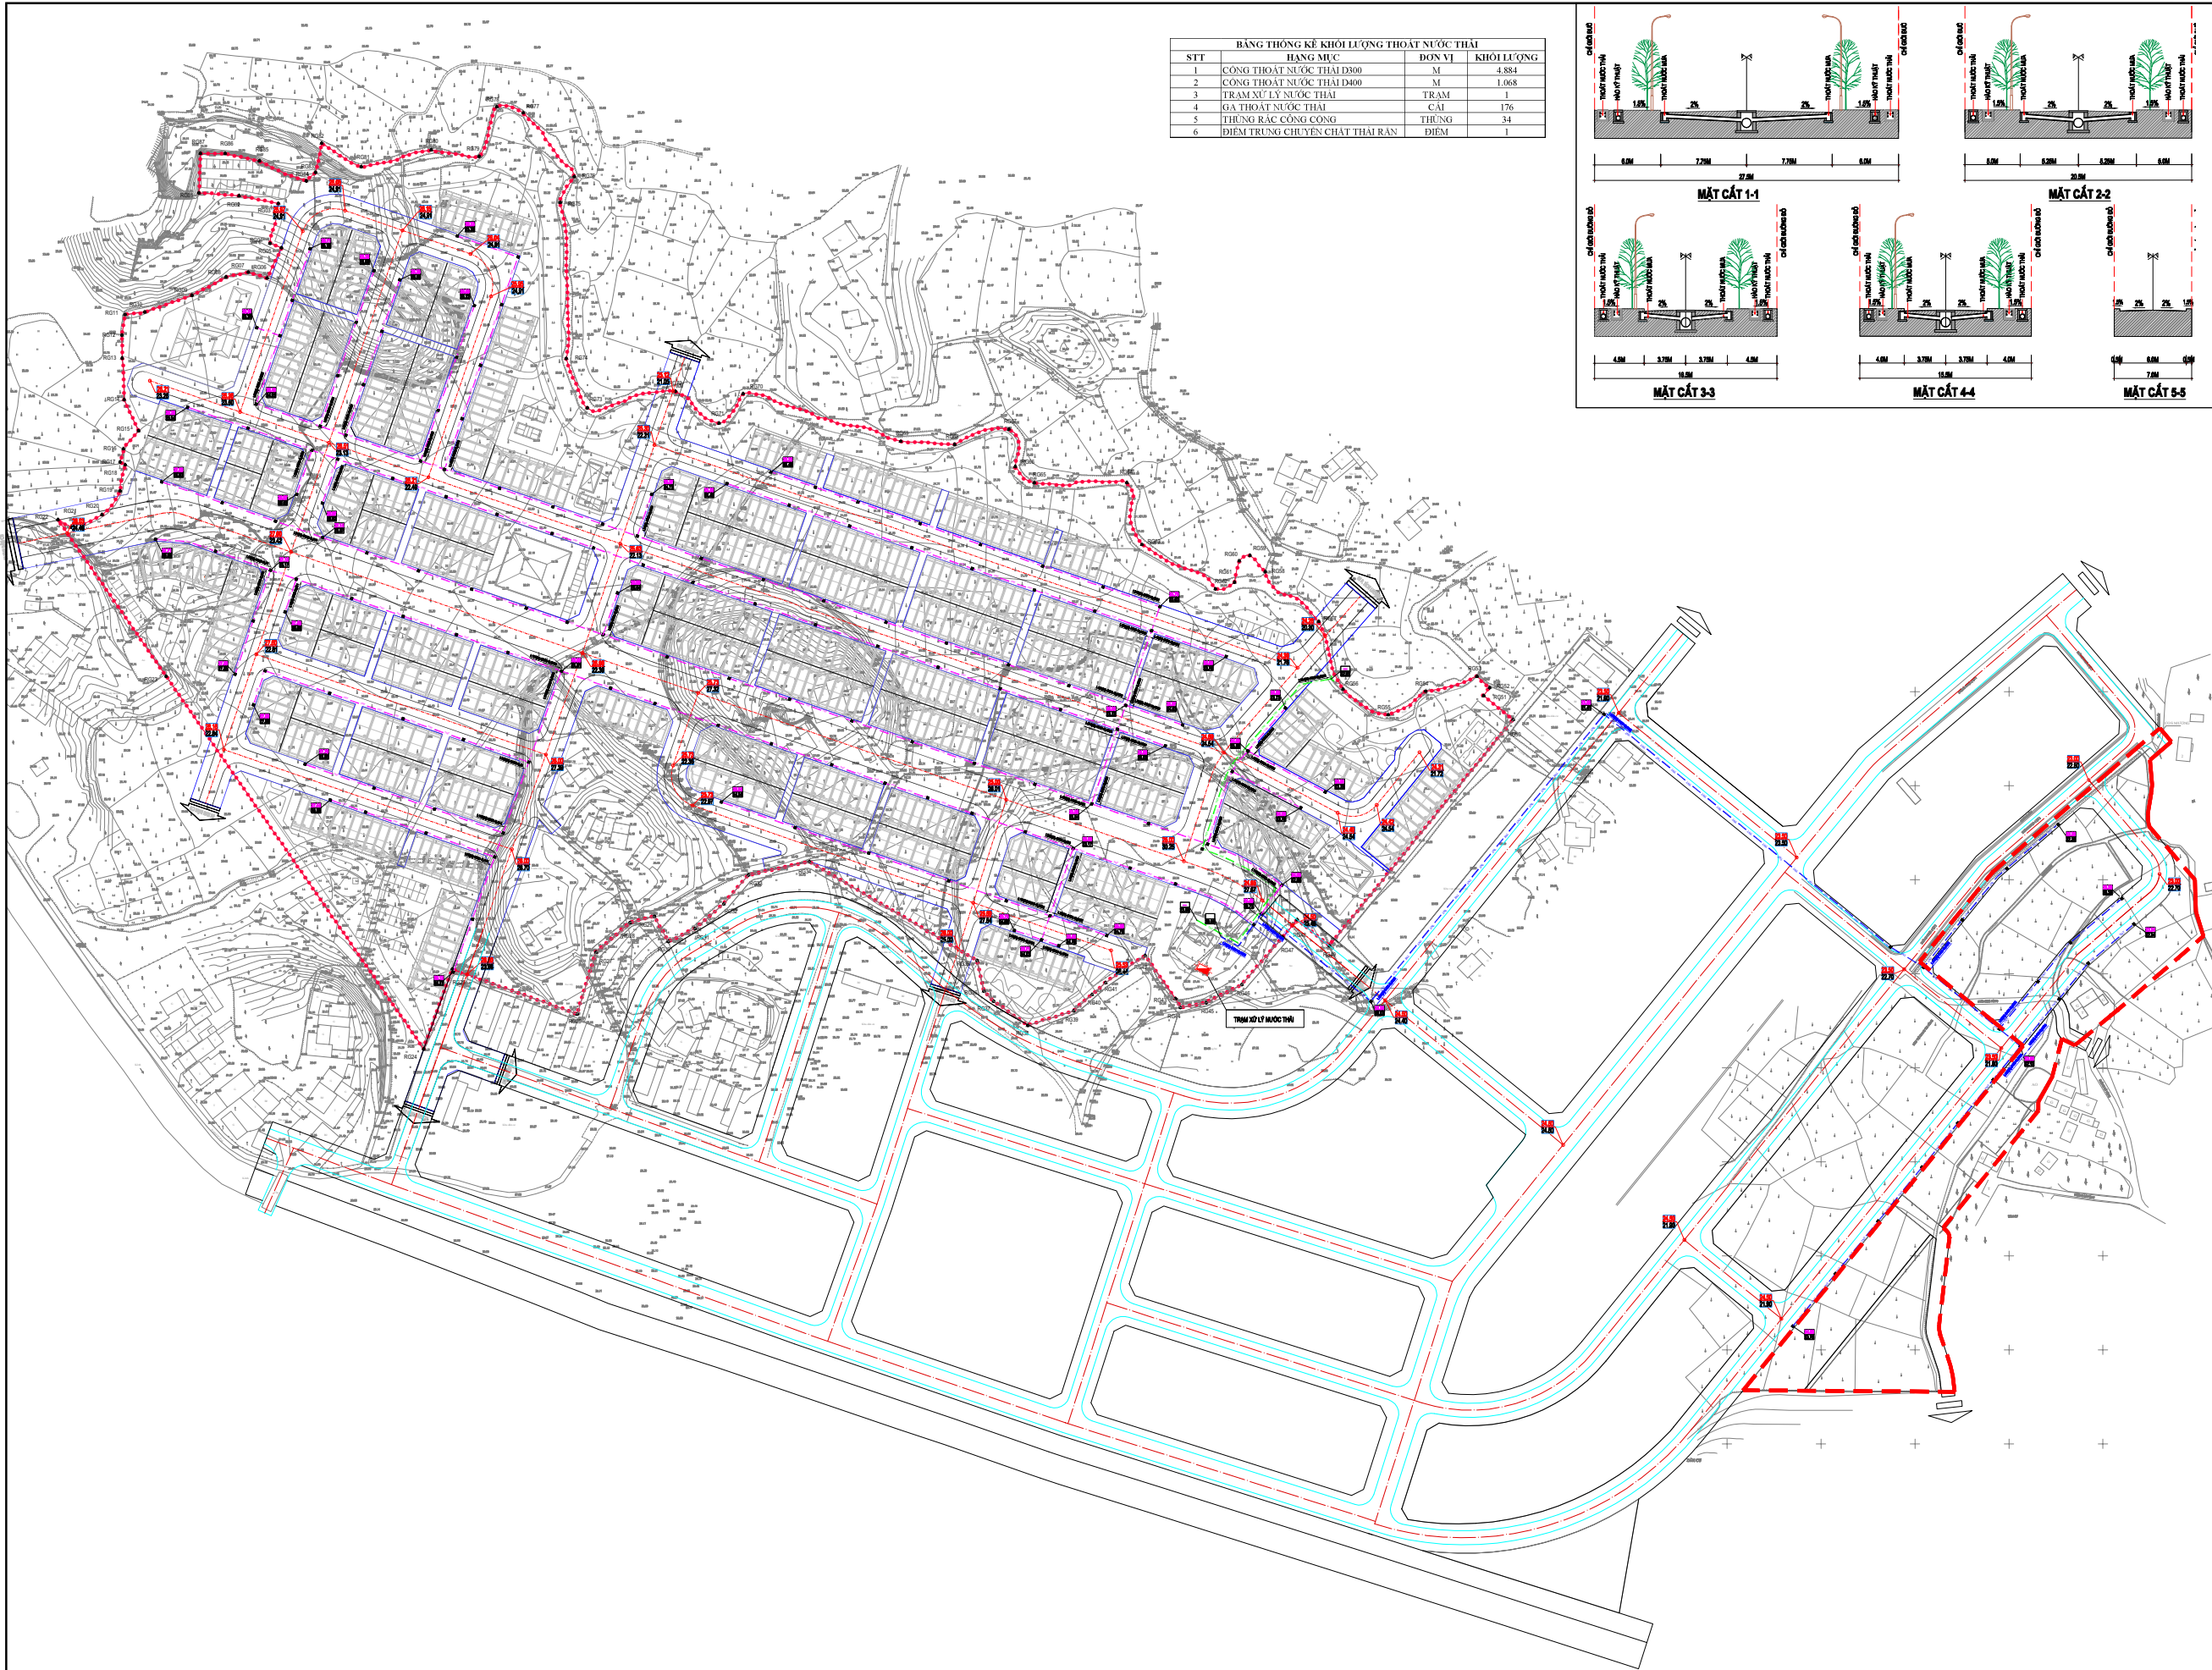

BẢNG THÔNG KÊ KHỐI LƯỢNG THOÁT NƯỚC THẢI			
STT	HẠNG MỤC	ĐƠN VỊ	KHỐI LƯỢNG
1	CÔNG THOÁT NƯỚC THẢI D300	M	4.884
2	CÔNG THOÁT NƯỚC THẢI D400	M	1.068
3	TRẠM XỬ LÝ NƯỚC THẢI	TRẠM	1
4	GÀ THOÁT NƯỚC THẢI	CÁI	176
5	THÙNG RÁC CÔNG CỘNG	THÙNG	34
6	ĐIỂM TRUNG CHUYỂN CHẤT THẢI RẮN	ĐIỂM	1

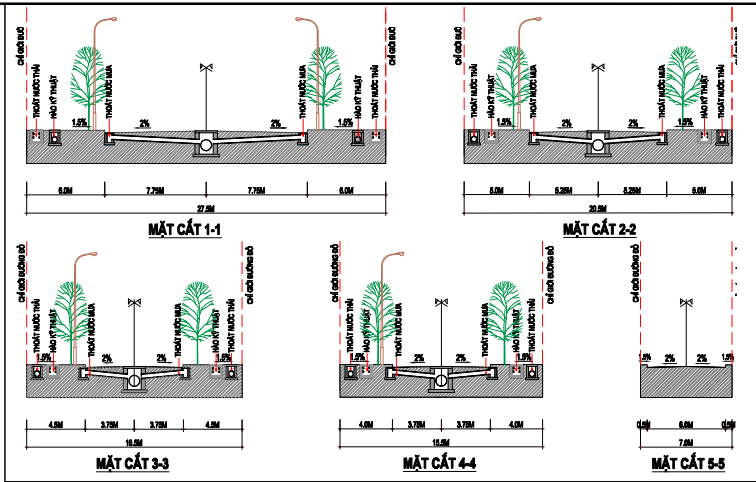

KÝ HIỆU:

- RANH GIỚI LẬP QUY HOẠCH
- ĐƯỜNG GIAO THÔNG
- TUYẾN CÔNG TRÒN D300
- TUYẾN CÔNG TRÒN D400
- TUYẾN CÔNG TRÒN D300 XÃ HẠ THỐNG THOÁT NƯỚC KHU VỰC
- GA THÂM
- CHIỀU DÀI - ĐƯỜNG KÍNH - ĐỘ DỐC HƯỚNG THOÁT NƯỚC THẢI
- CAO ĐỘ ĐỈNH GA
- CAO ĐỘ ĐÁY CÔNG
- CAO ĐỘ THIẾT KẾ
- CAO ĐỘ TỰ NHIÊN

CƠ QUAN PHÊ DUYỆT:
ỦY BAN NHÂN DÂN THÀNH PHỐ SÔNG CỒNG

KÈM THEO QUYẾT ĐỊNH SỐ: 1671/QĐ-UBND NGÀY 13 THÁNG 9 NĂM 2024
CƠ QUAN THẨM ĐỊNH- CƠ QUAN TRÌNH DUYỆT:
PHÒNG QUẢN LÝ ĐÔ THỊ THÀNH PHỐ SÔNG CỒNG

KÈM THEO TỜ TRÌNH PHÊ DUYỆT SỐ: 423/TTR-QLĐT NGÀY 12 THÁNG 9 NĂM 2024
CƠ QUAN TỔ CHỨC LẬP QUY HOẠCH:
BAN QUẢN LÝ DỰ ÁN ĐẦU TƯ XÂY DỰNG TP SÔNG CỒNG

KÈM THEO TỜ TRÌNH THẨM ĐỊNH SỐ: 488/TTR-QLĐT NGÀY 19 THÁNG 7 NĂM 2024
TÊN QUY HOẠCH:
QUY HOẠCH CHI TIẾT MỞ RỘNG KHU TÁI ĐỊNH CƯ KHU CÔNG NGHIỆP SÔNG CỒNG II, XÃ TÂN QUANG THÀNH PHỐ SÔNG CỒNG.

ĐỊA ĐIỂM: XÃ TÂN QUANG, THÀNH PHỐ SÔNG CỒNG, TỈNH THÁI NGUYÊN

TÊN BẢN VẼ:
BẢN ĐỒ QUY HOẠCH THOÁT NƯỚC THẢI VÀ QUẢN LÝ CHẤT THẢI RẮN

BẢN VẼ: QH-07C	01A0	TỶ LỆ: FIT	THÁNG .../2024
THIẾT KẾ	KTS. VU XUÂN QUYẾT		
CHỦ TRÌ	KS. HOÀNG VĂN VŨ		
CHỦ NHIỆM	KTS. HÂN HỮU HUÂN		
TRƯỞNG PHÒNG	KTS. PHAN ĐÌNH LONG		
QL. KỸ THUẬT	KTS. ĐỖ NGỌC VĂN		
GIÁM ĐỐC	HÂN HỮU HUÂN		