

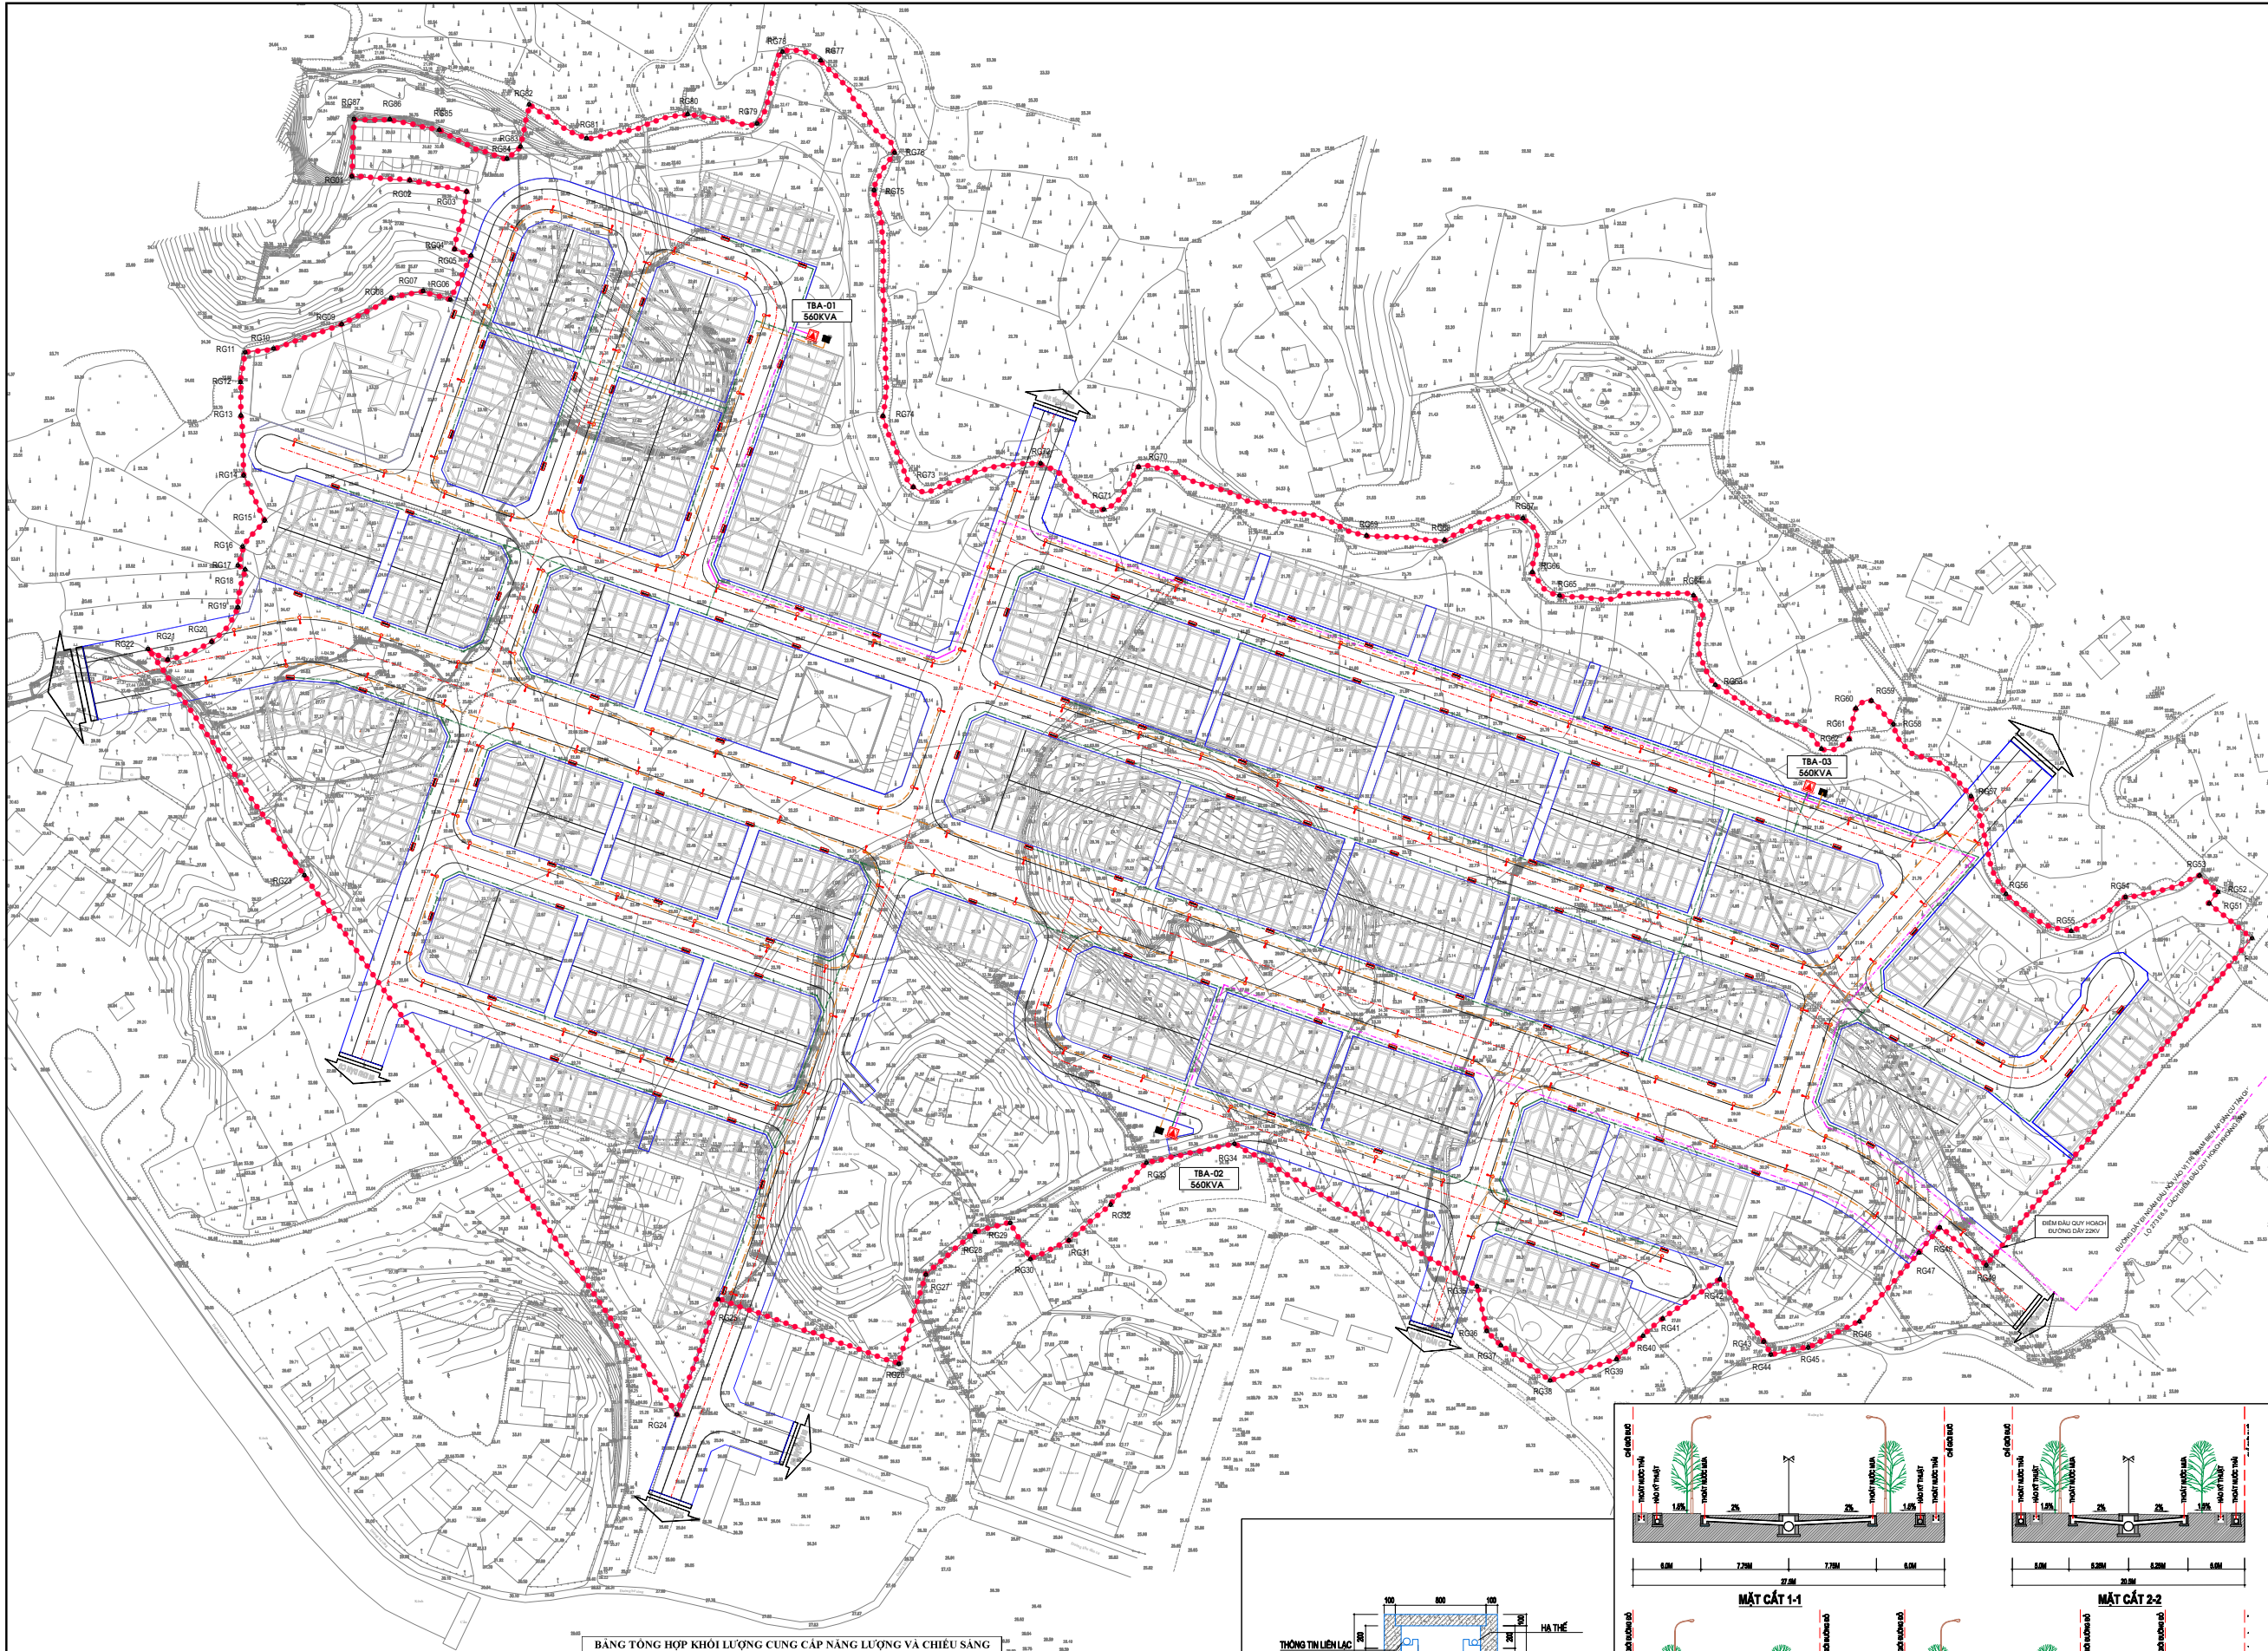


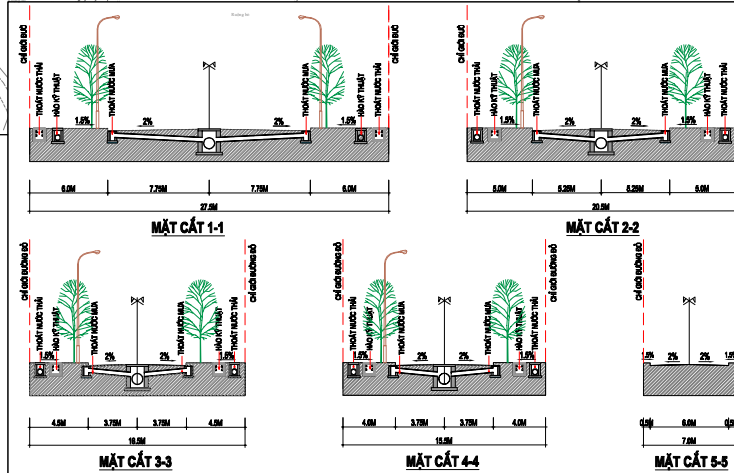

BẢNG TỔNG HỢP KHỐI LƯỢNG CUNG CẤP NĂNG LƯỢNG VÀ CHIỀU SÁNG			
STT	QUY CÁCH	ĐƠN VỊ	SỐ LƯỢNG
1	TRẠM BIẾN ÁP 500KVA-220.4KV	TRẠM	3
2	ĐƯỜNG DÂY 22KV	M	1.734
3	ĐƯỜNG DÂY 0.4KV	M	4.659
4	ĐƯỜNG DÂY CHIẾU SÁNG	M	4.135
5	CỘT CHIẾU SÁNG CÁN ĐƠN	CÁN	157
6	TỦ ĐIỆN 0.4KV	TỦ	124

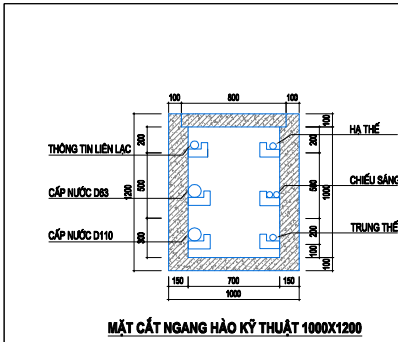

KÝ HIỆU:

- RANH GIỚI LẬP QUY HOẠCH
- +— ĐƯỜNG GIAO THÔNG
- +— TUYẾN ĐIỆN 0,4KV
- +— TUYẾN ĐIỆN CHIẾU SÁNG
- +— TUYẾN ĐIỆN TRUNG THỂ 22KV
- TRẠM BIẾN ÁP
- TỦ HẠ THỂ 0,4KV
- CÁN ĐƠN ĐƠN
- TỦ ĐIỀU KHIỂN CHIẾU SÁNG

CƠ QUAN PHÊ DUYỆT:
ỦY BAN NHÂN DÂN THÀNH PHỐ SÔNG CỒNG

KÈM THEO QUYẾT ĐỊNH SỐ: 1671/QĐ-UBND NGÀY 13 THÁNG 9 NĂM 2024
CƠ QUAN THẨM ĐỊNH- CƠ QUAN TRÌNH DUYỆT:
PHÒNG QUẢN LÝ DỰ ÁN ĐẦU TƯ XÂY DỰNG TP SÔNG CỒNG

KÈM THEO TỜ TRÌNH PHÊ DUYỆT SỐ: 423/TTR-QLĐT NGÀY 12 THÁNG 9 NĂM 2024
CƠ QUAN TỒ CHỨC LẬP QUY HOẠCH:
BAN QUẢN LÝ DỰ ÁN ĐẦU TƯ XÂY DỰNG TP SÔNG CỒNG

KÈM THEO TỜ TRÌNH THẨM ĐỊNH SỐ: 488/TTR-QLĐT NGÀY 19 THÁNG 7 NĂM 2024
TÊN QUY HOẠCH:


QUY HOẠCH CHI TIẾT MỞ RỘNG KHU TÀI ĐỊNH CƯ
KHU CÔNG NGHIỆP SÔNG CỒNG II, XÃ TÂN QUANG
THÀNH PHỐ SÔNG CỒNG.

ĐỊA ĐIỂM: XÃ TÂN QUANG, THÀNH PHỐ SÔNG CỒNG, TỈNH THÁI NGUYÊN

TÊN BẢN VẼ:
BẢN ĐỒ QUY HOẠCH
CUNG CẤP NĂNG LƯỢNG VÀ CHIỀU SÁNG

BẢN VẼ: QH-97D	01A0	TỶ LỆ: 1:1	THÁNG .../2024
THIẾT KẾ	KS. DƯƠNG VĂN MINH		
CHỦ TRÌ	KS. KHUẤT DUY THÁNH		
CHỦ NHIỆM	KTS. HÂN HỮU HUÂN		
TRƯỞNG PHÒNG	KTS. PHAN ĐÌNH LONG		
QL. KỸ THUẬT	KTS. BUI VĂN HIỆP		
GIÁM ĐỐC	HÂN HỮU HUÂN		

CÔNG TY TNHH MỘT THÀNH VIÊN TƯ VẤN XÂY DỰNG
HỘI KIẾN TRÚC SỰ HÀ NỘI
ĐỊA CHỈ: KĐT 2 - CT 1A - KĐT VĂN QUÂN - HÀ ĐÔNG - HÀ NỘI
TEL: 024 3364 6400

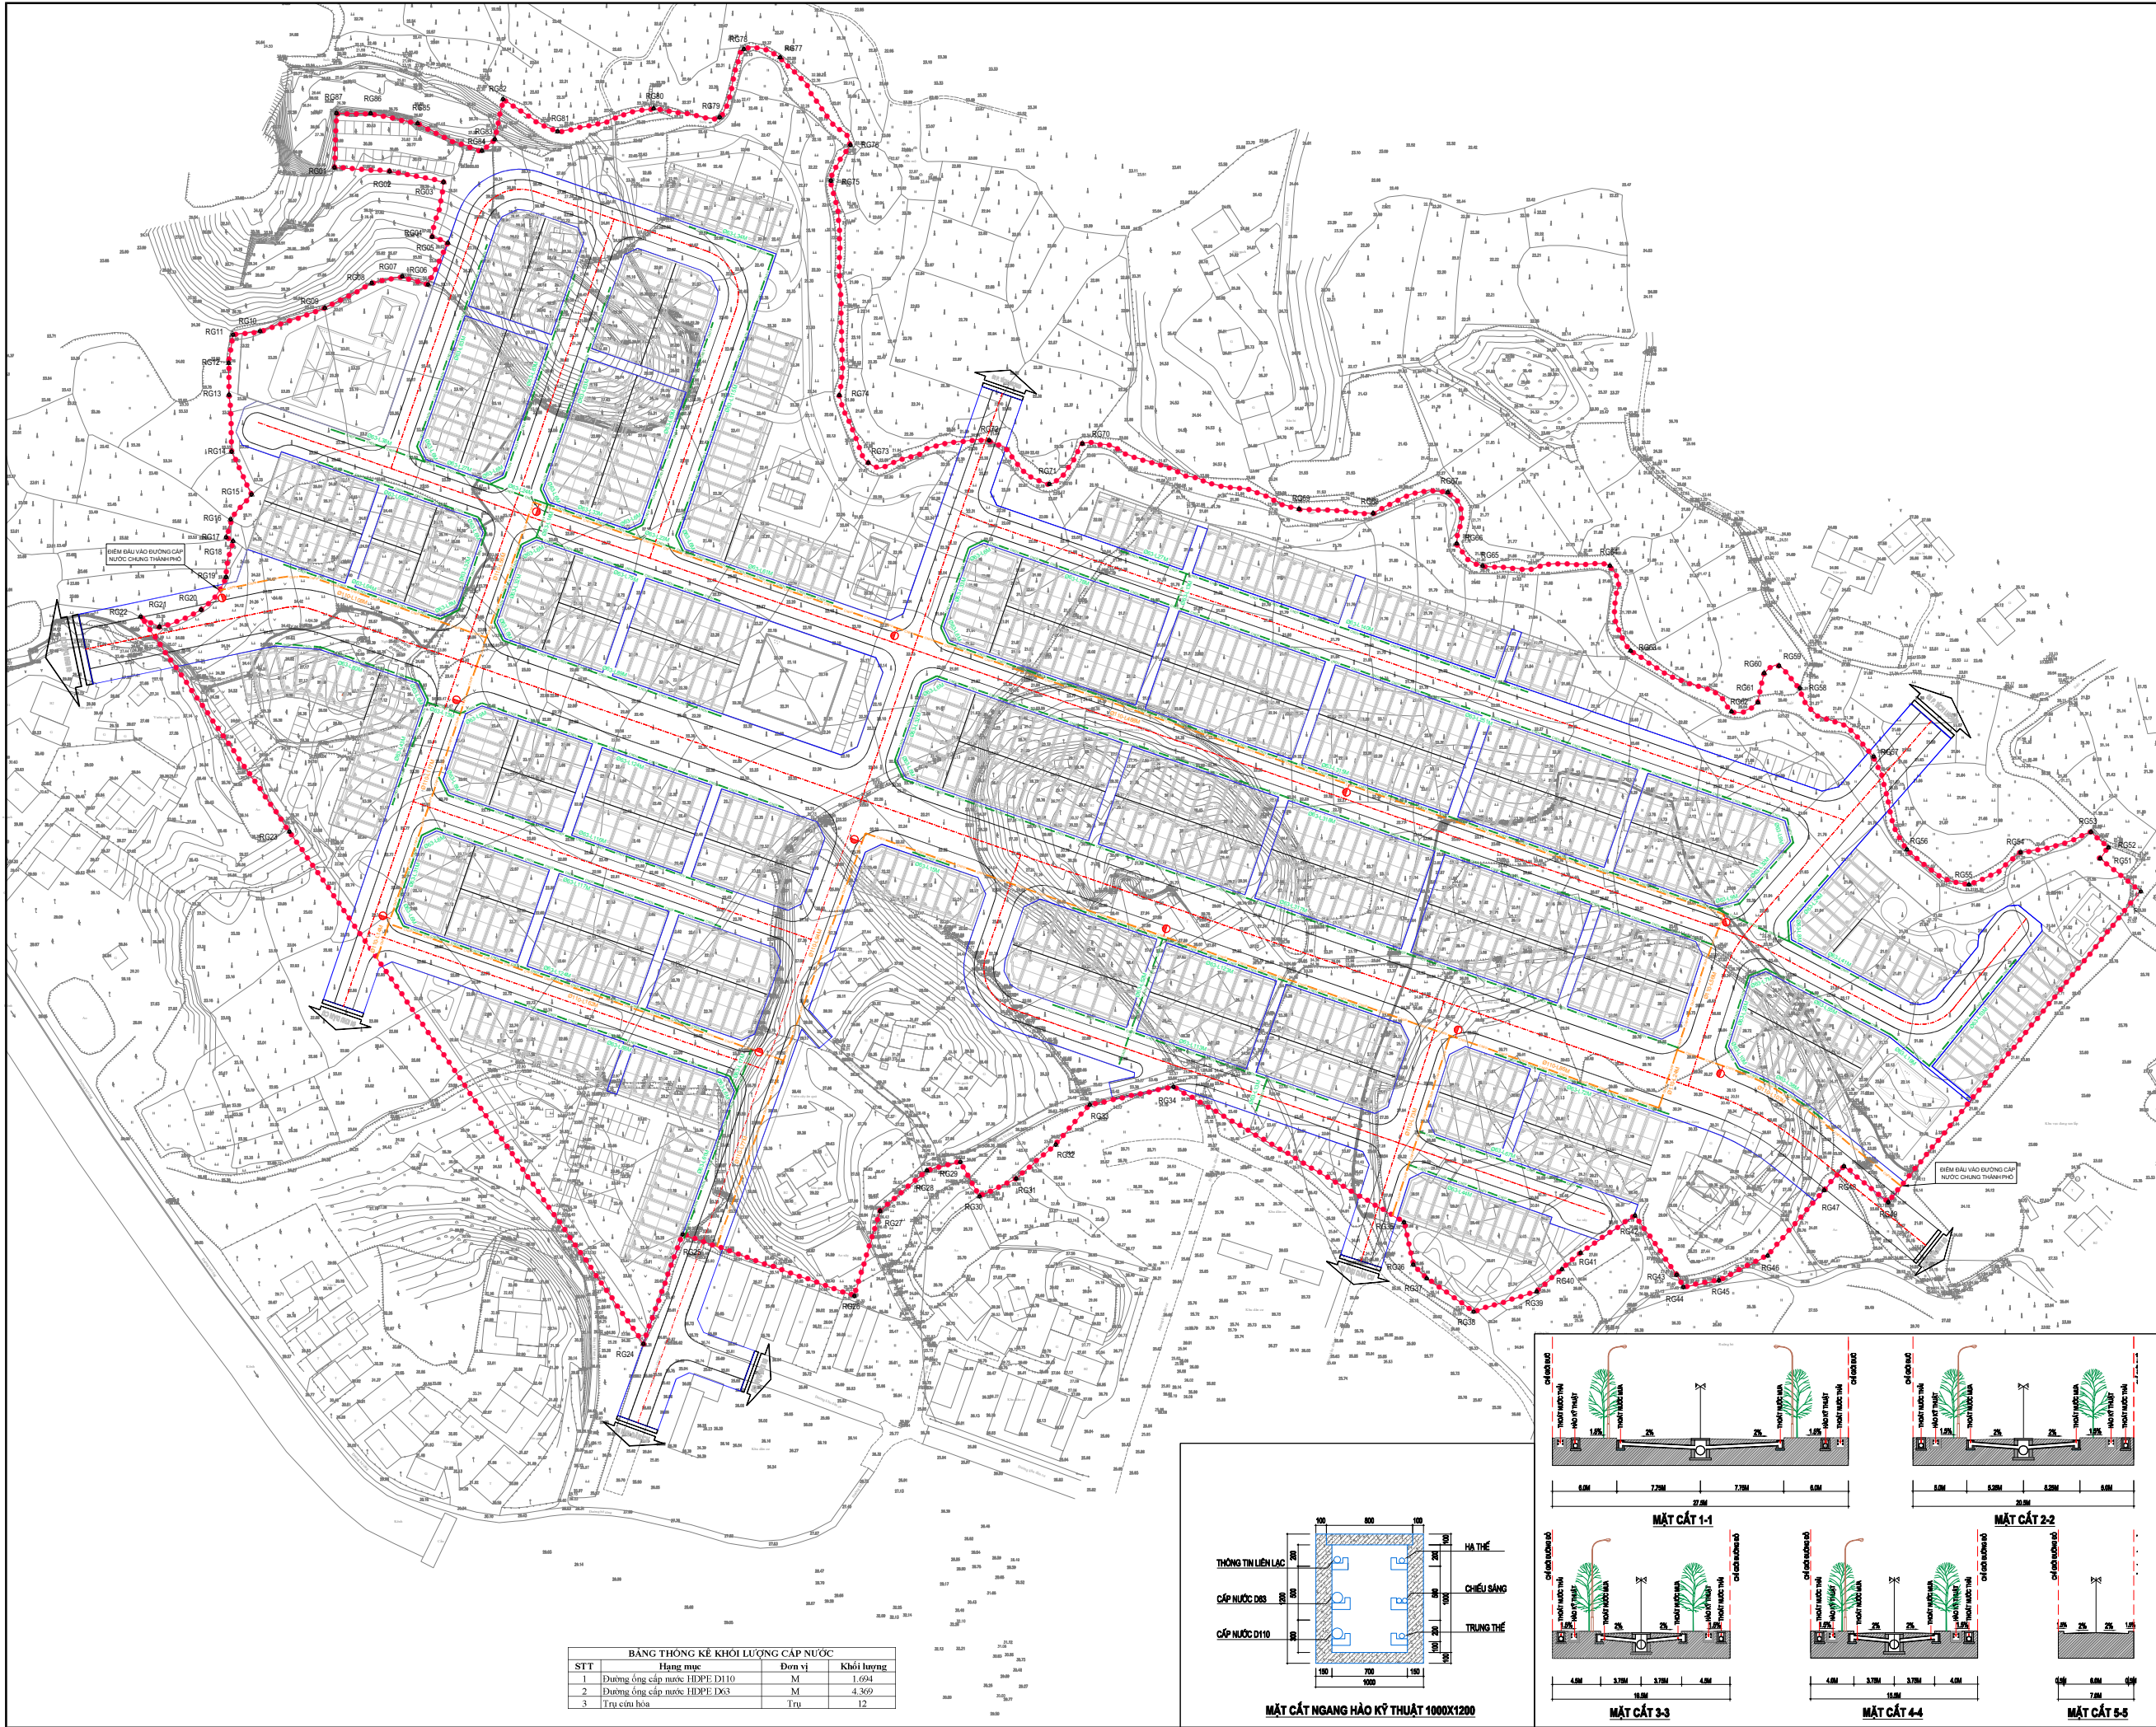

- KÝ HIỆU:**
- RANH GIỚI LẬP QUY HOẠCH**
 - ĐƯỜNG GIAO THÔNG**
 - ĐƯỜNG ỐNG CẤP NƯỚC HDPE D110**
 - ĐƯỜNG ỐNG CẤP NƯỚC HDPE D63**
 - TRỤ CỨU HỎA**

CƠ QUAN PHÊ DUYỆT:
ỦY BAN NHÂN DÂN THÀNH PHỐ SÔNG CỒNG

KÈM THEO QUYẾT ĐỊNH SỐ: 167/QĐ-UBND NGÀY 13 THÁNG 9 NĂM 2024
CƠ QUAN THẨM ĐỊNH- CƠ QUAN TRÌNH DUYỆT:
PHÒNG QUẢN LÝ DỰ ÁN ĐẦU TƯ XÂY DỰNG TP SÔNG CỒNG

KÈM THEO TỜ TRÌNH PHÊ DUYỆT SỐ: 423/TR-QLĐT NGÀY 12 THÁNG 9 NĂM 2024
CƠ QUAN TỜ CHỨC LẬP QUY HOẠCH:
BAN QUẢN LÝ DỰ ÁN ĐẦU TƯ XÂY DỰNG TP SÔNG CỒNG

KÈM THEO TỜ TRÌNH THẨM ĐỊNH SỐ: 488/TR-QLĐT NGÀY 19 THÁNG 7 NĂM 2024
TÊN QUY HOẠCH:



**QUY HOẠCH CHI TIẾT MỞ RỘNG KHU TÁI ĐỊNH CƯ
KHU CÔNG NGHIỆP SÔNG CỒNG II, XÃ TÂN QUANG
THÀNH PHỐ SÔNG CỒNG.**


ĐỊA ĐIỂM: XÃ TÂN QUANG, THÀNH PHỐ SÔNG CỒNG, TỈNH THÁI NGUYÊN

TÊN BẢN VẼ:
BẢN ĐỒ QUY HOẠCH CẤP NƯỚC

BẢN VẼ: QH-07E	01A0	TỶ LỆ: 1:1000	THÁNG .../2024
THIẾT KẾ	KS. NGUYỄN THU HÀ		
CHỦ TRÌ	KS. LÊ THỊ THÚY		
CHỦ NHIỆM	KTS. HÂN HỮU HUÂN		
TRƯỞNG PHÒNG	KTS. PHAN ĐÌNH LONG		
QL. KỸ THUẬT	KTS. BUI VĂN HIỆP		
GIÁM ĐỐC	HÂN HỮU HUÂN		

STT	Hạng mục	Đơn vị	Khối lượng
1	Đường ống cấp nước HDPE D110	M	1.694
2	Đường ống cấp nước HDPE D63	M	4.369
3	Trụ cứu hỏa	Trụ	12

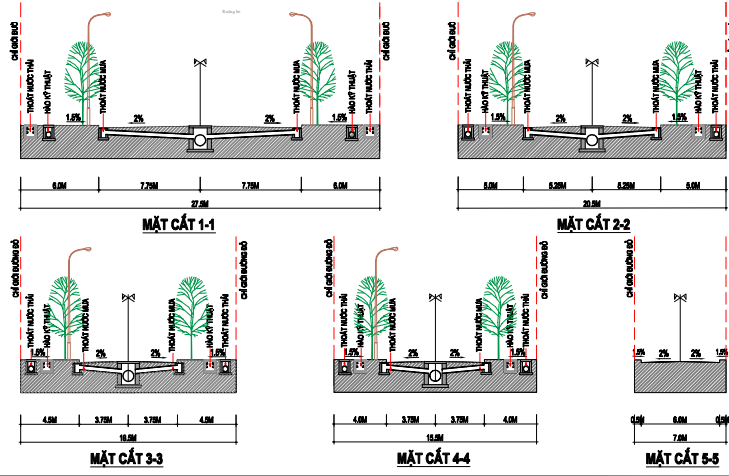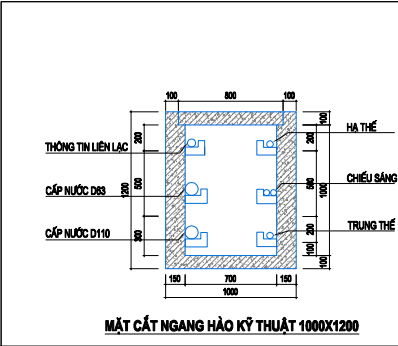

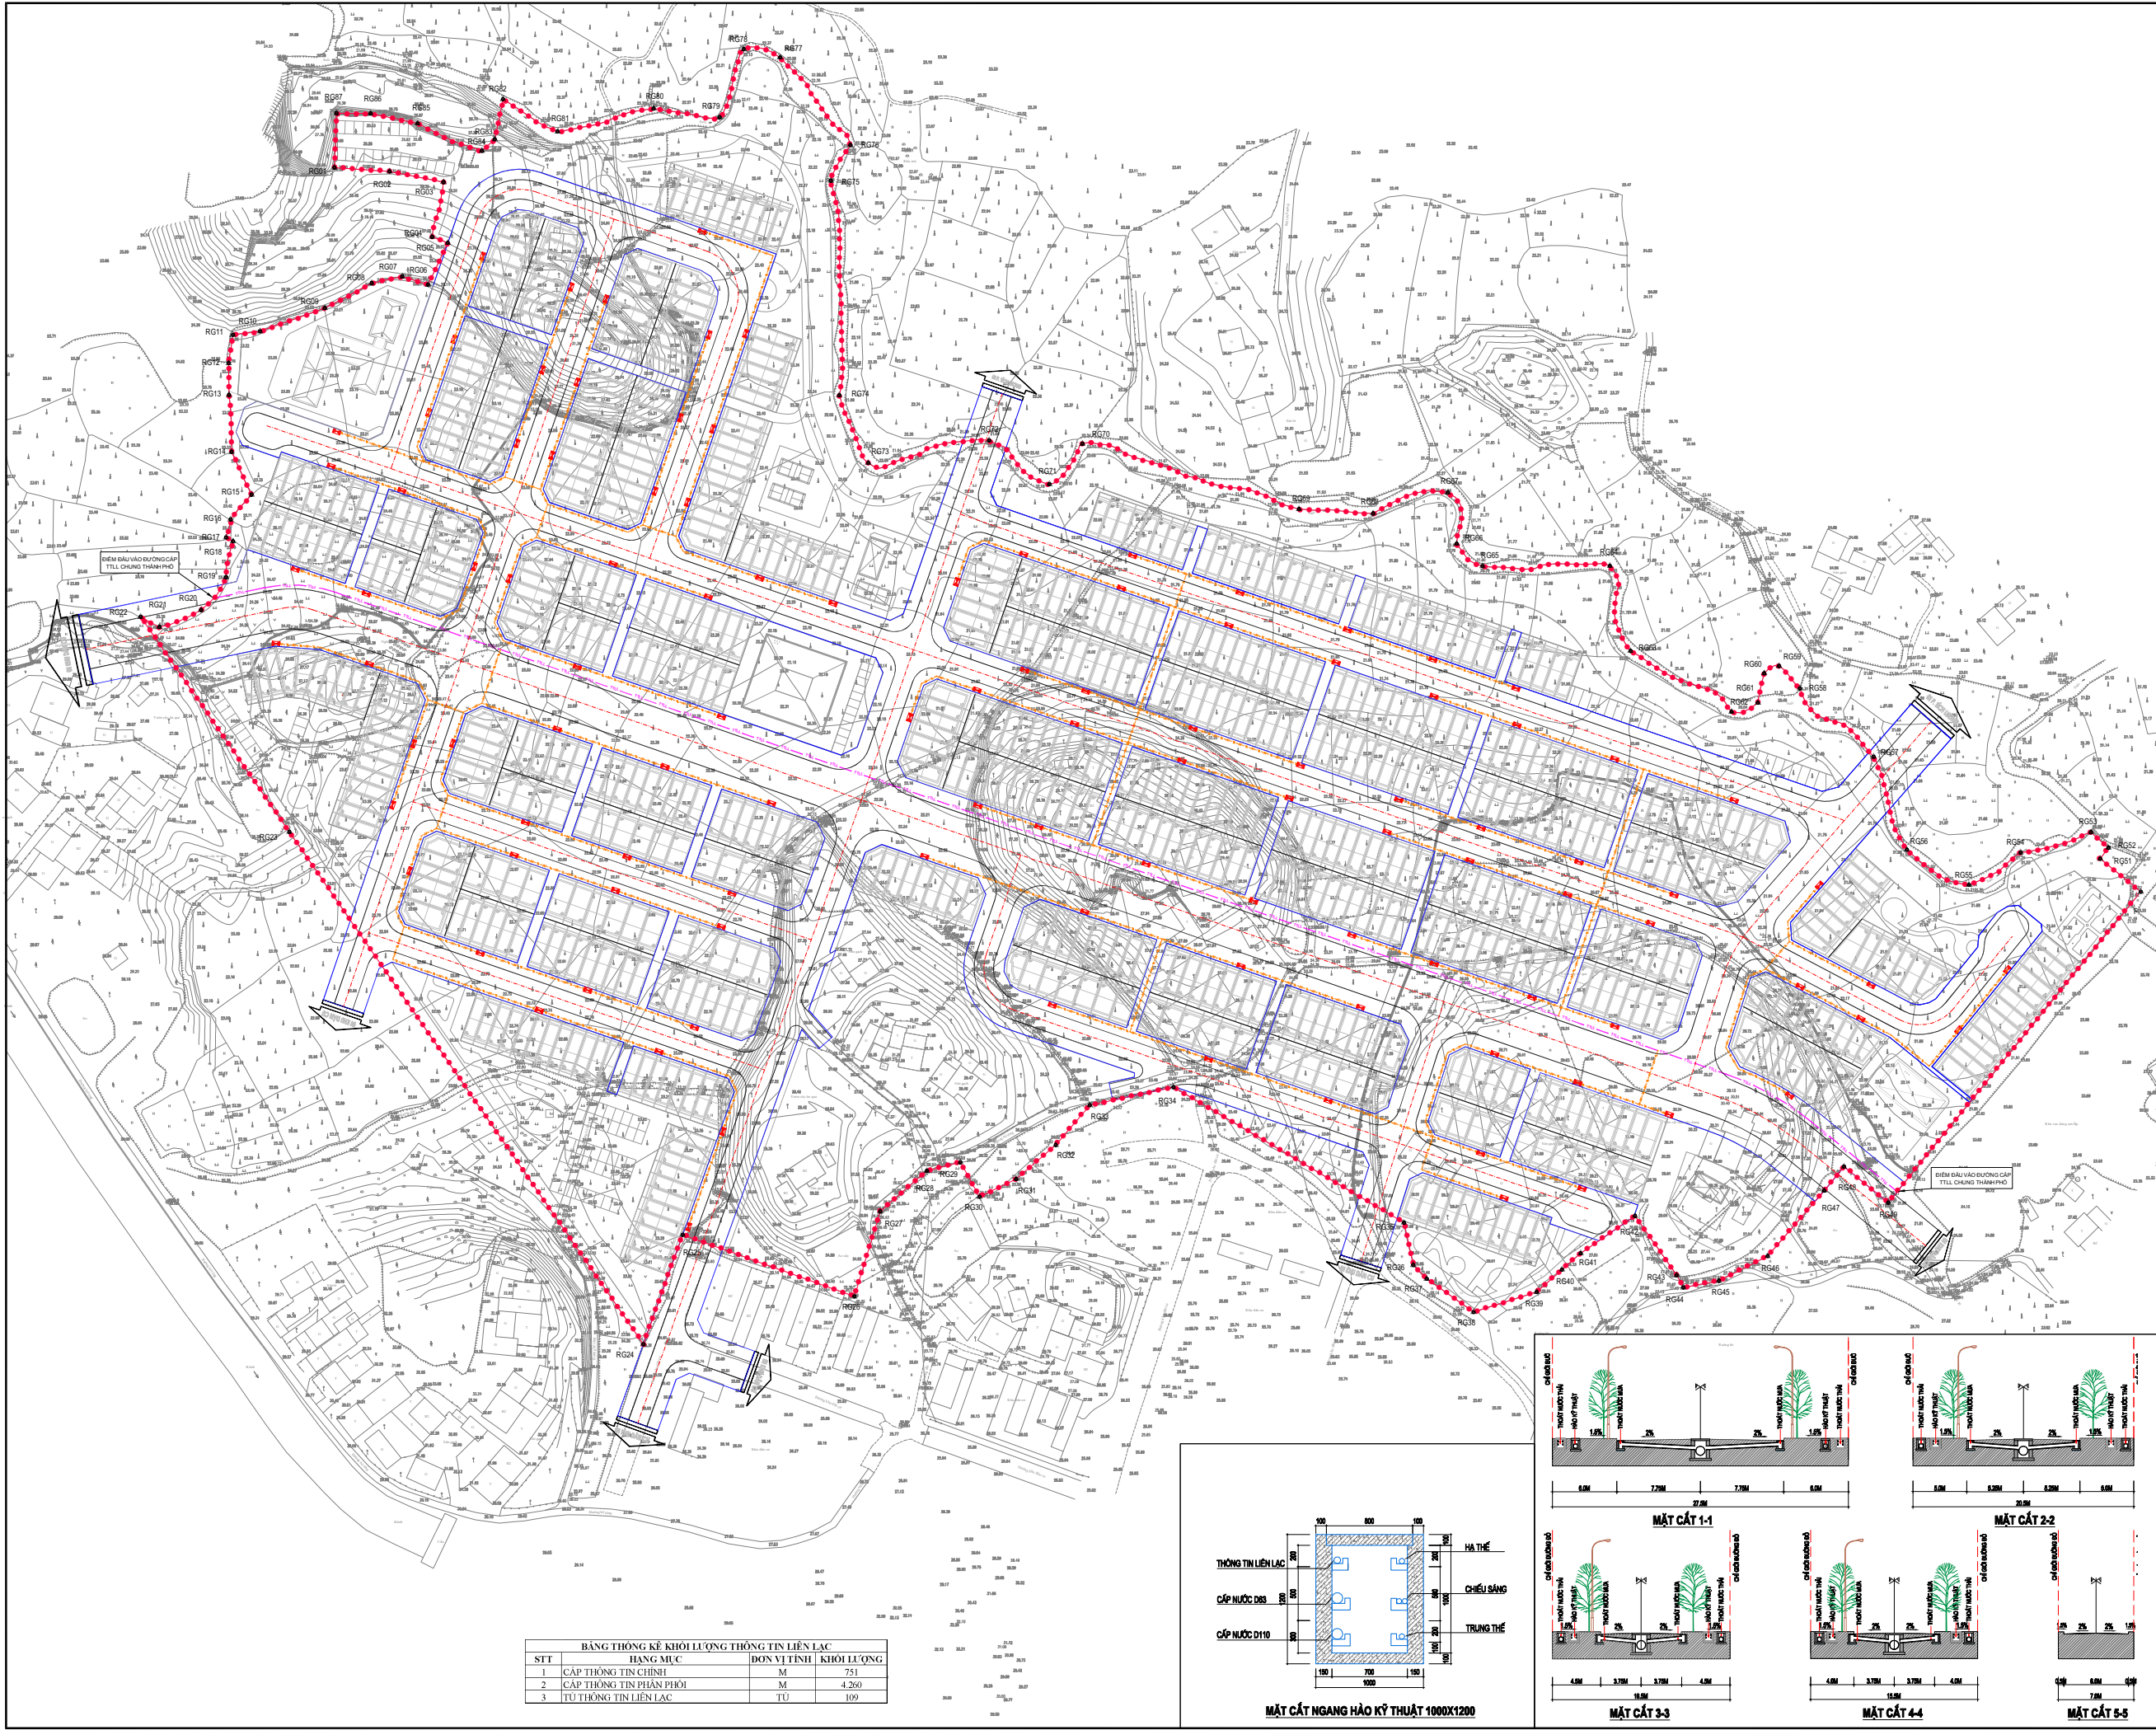

- KÝ HIỆU:**
- RANH GIỚI LẬP QUY HOẠCH
 - ĐƯỜNG GIAO THÔNG
 - CẤP THÔNG TIN PHÂN PHỐI
 - CẤP THÔNG TIN CHÍNH CHÍNH
 - TỦ THÔNG TIN LIÊN LẠC

CƠ QUAN PHÊ DUYỆT:
ỦY BAN NHÂN DÂN THÀNH PHỐ SÔNG CỒNG

KÈM THEO QUYẾT ĐỊNH SỐ: 1671/QĐ-UBND NGÀY 13 THÁNG 9 NĂM 2024
CƠ QUAN THẨM ĐỊNH- CƠ QUAN TRÌNH DUYỆT:
PHÒNG QUẢN LÝ DỰ ÁN ĐẦU TƯ XÂY DỰNG TP SÔNG CỒNG

KÈM THEO TỜ TRÌNH PHÊ DUYỆT SỐ: 423/TR-QLĐT NGÀY 12 THÁNG 9 NĂM 2024
CƠ QUAN TỒ CHỨC LẬP QUY HOẠCH:
BAN QUẢN LÝ DỰ ÁN ĐẦU TƯ XÂY DỰNG TP SÔNG CỒNG

KÈM THEO TỜ TRÌNH THẨM ĐỊNH SỐ: 488/TR-QLĐT NGÀY 19 THÁNG 7 NĂM 2024
TÊN QUY HOẠCH:

QUY HOẠCH CHI TIẾT MỞ RỘNG KHU TÀI ĐỊNH CƯ
KHU CÔNG NGHIỆP SÔNG CỒNG II, XÃ TÂN QUANG
THÀNH PHỐ SÔNG CỒNG.

ĐỊA ĐIỂM: XÃ TÂN QUANG, THÀNH PHỐ SÔNG CỒNG, TỈNH THÁI NGUYÊN

TÊN BẢN VẼ:
BẢN ĐỒ QUY HOẠCH
HẠ TẦNG VIÊN THÔNG THỤ ĐỘNG

BẢN VẼ: QH-7F	01A0	TỶ LỆ: 1:1	THÁNG .../2024
THIẾT KẾ	KS. DƯƠNG VĂN MINH		
CHỦ TRÌ	KS. KHUẤT DUY THÁNH		
CHỦ NHIỆM	KTS. HÂN HỮU HUÂN		
TRƯỞNG PHÒNG	KTS. PHAN ĐÌNH LONG		
QL. KỸ THUẬT	KTS. BUI VĂN HIỆP		
GIÁM ĐỐC	HÂN HỮU HUÂN		

STT	HẠNG MỤC	ĐƠN VỊ TÍNH	KHỐI LƯỢNG
1	CẤP THÔNG TIN CHÍNH	M	751
2	CẤP THÔNG TIN PHÂN PHỐI	M	4.260
3	TỦ THÔNG TIN LIÊN LẠC	TỦ	109

